




PIANTA PIANO TERRA

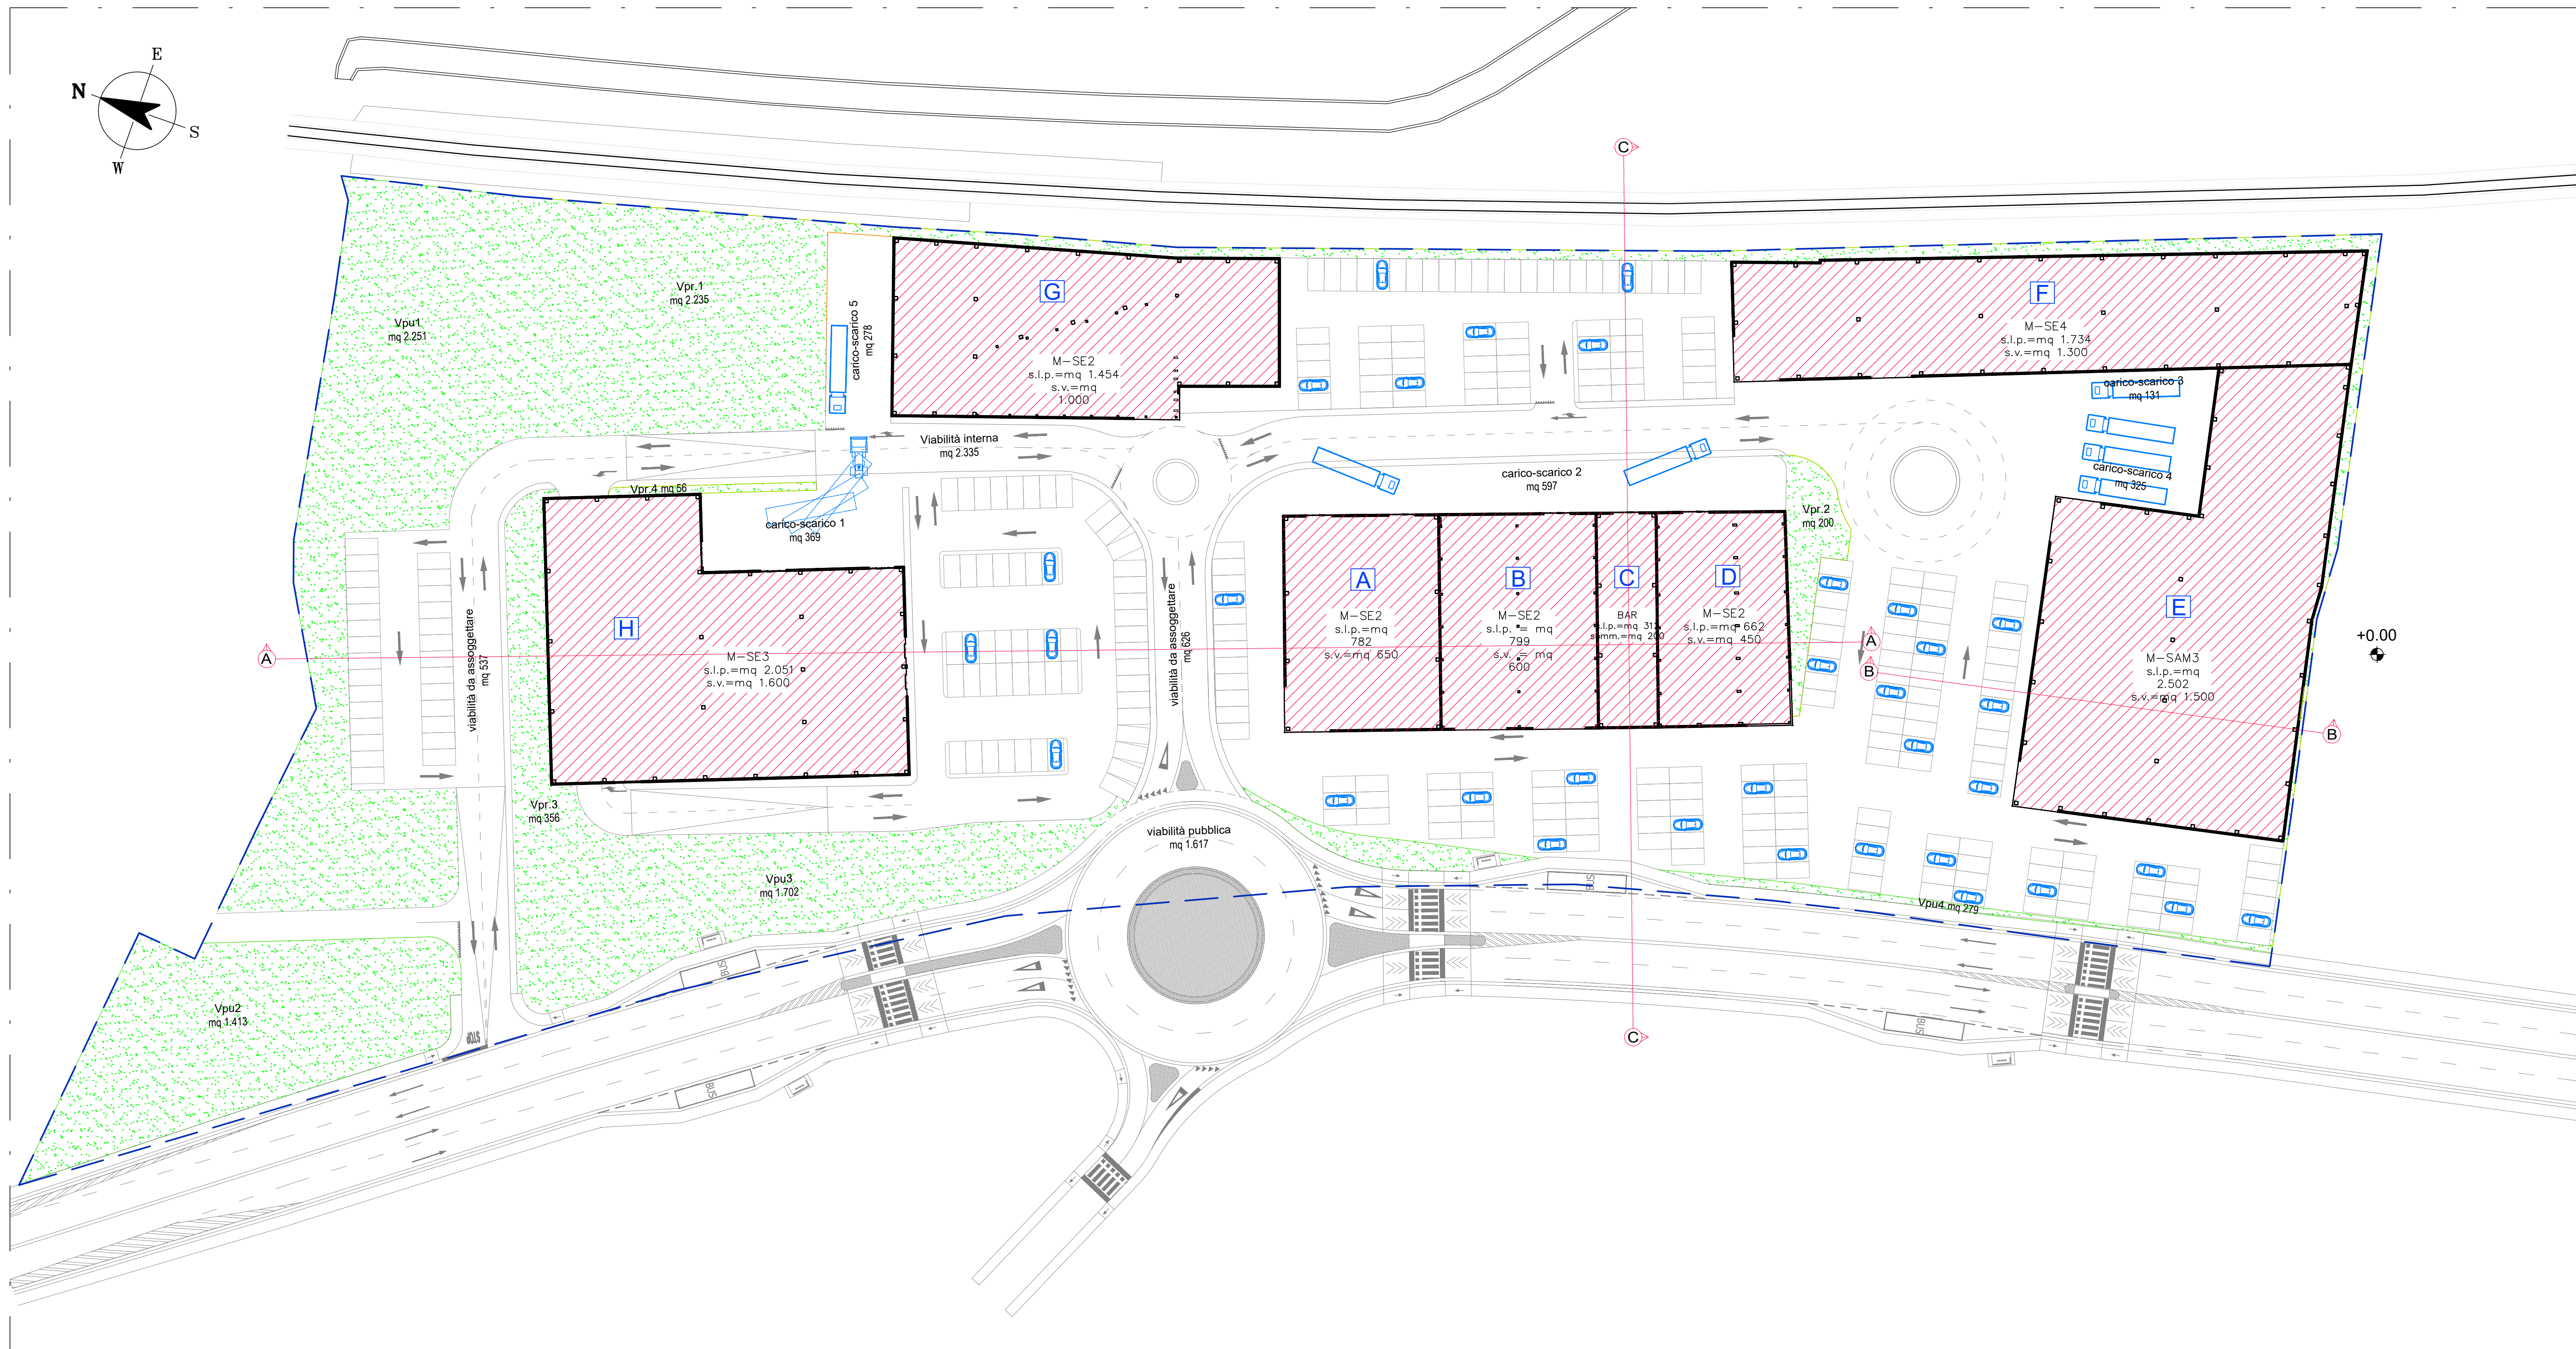


PIANTA PIANO SEMINTERRATO

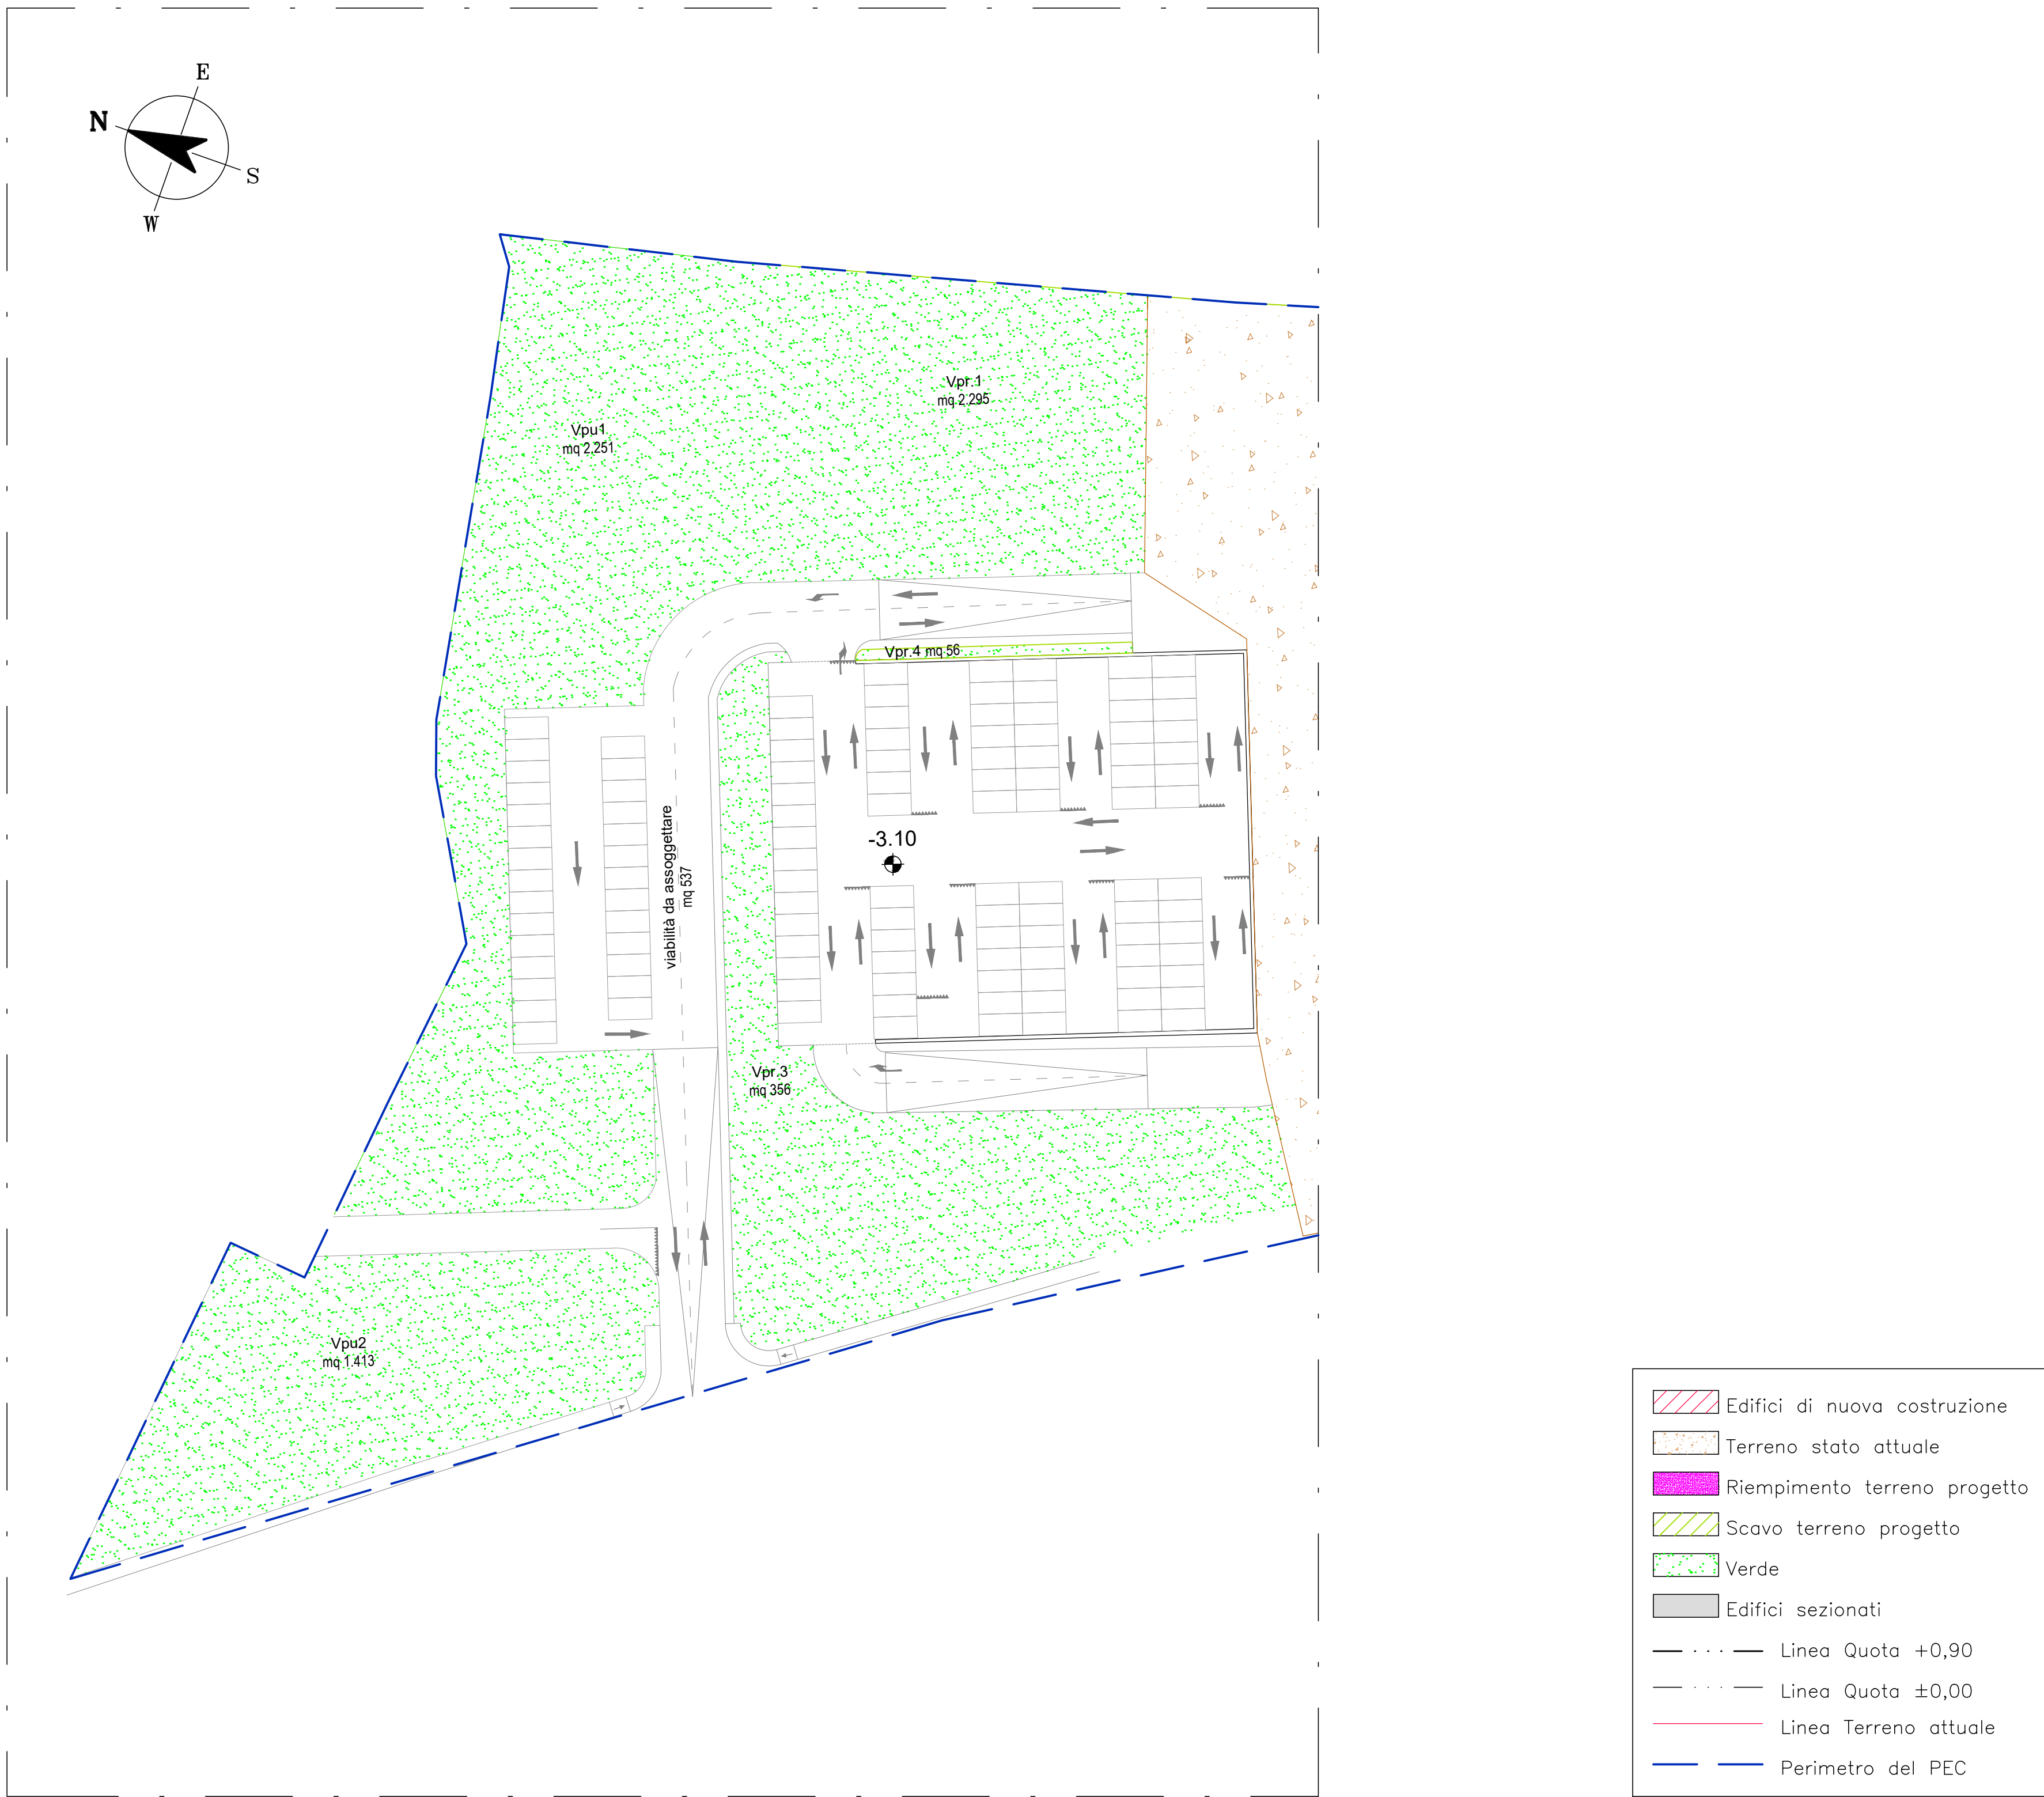


PROSPETTO SU VIA ADAM

 


SEZIONE A-A

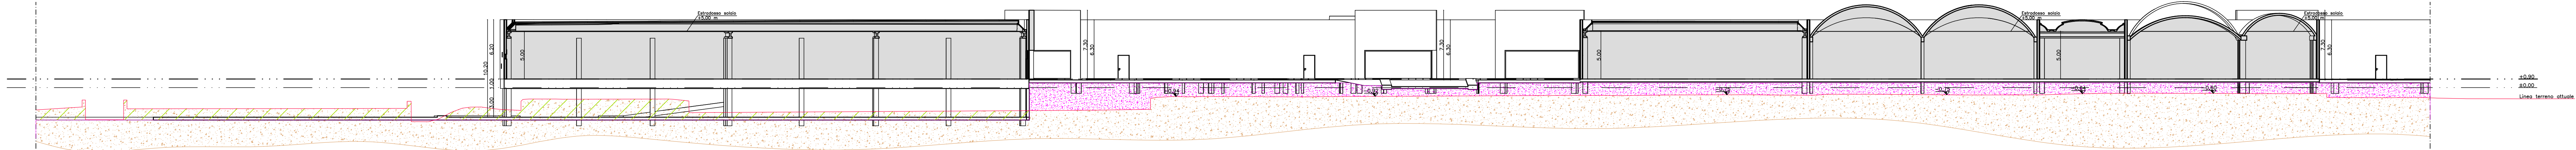

SEZIONE B-B

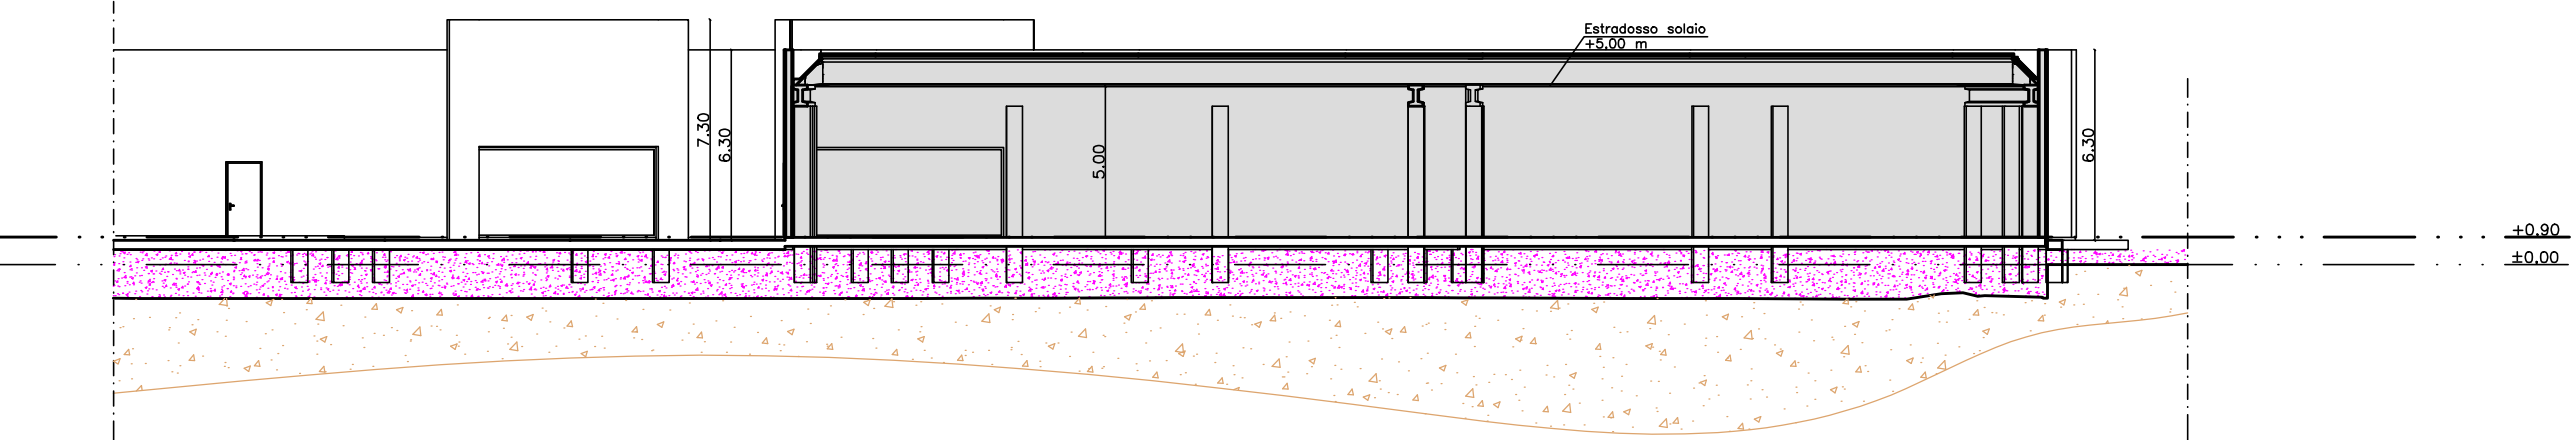

SEZIONE C-C

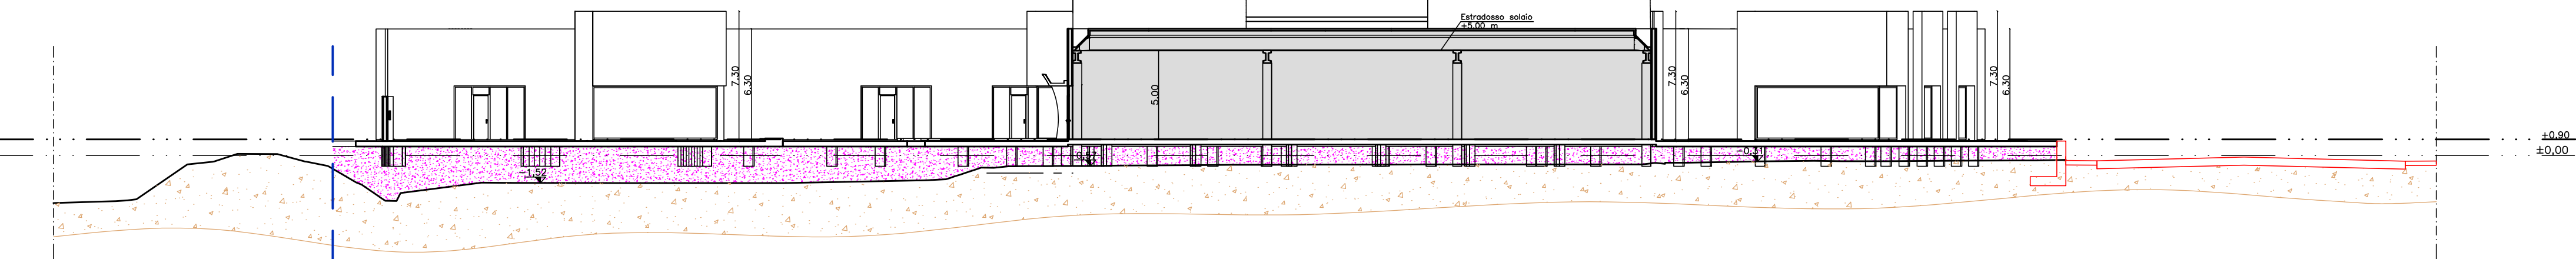

REGIONE PIEMONTE PROVINCIA DI ALESSANDRIA


Comune di CASALE MONFERRATO

LOCALIZZAZIONE COMMERCIALE "L2"

IN CASALE MONF. TO (AL), VIA ADAM (Area ex IBL)

PIANO ESECUTIVO CONVENZIONATO

30 L.R. 9 dicembre 1977 n. 66 e s.m.i.

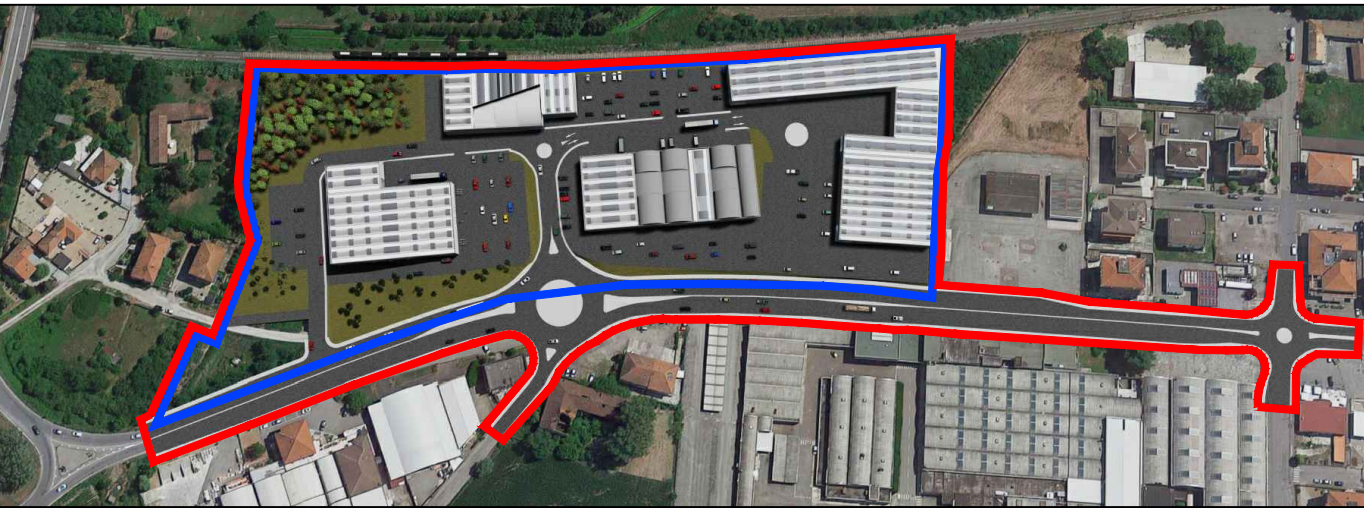

PROPRONTE: SPAZIO CASALE S.r.l. e AREA QUATTRO S.r.l.

PROGETTISTI:		
COORDINATORE PROGETTAZIONE: UMBERTO ARCHITETTO Mauro CIBIN Via Roma 17 - 10123 Casale Monf. tel. 0142 43331 - email: mauro.cibin@spaziocasale.it C.F. 01424330151	PROGETTAZIONE: CONSULTING COMMERCIAL STUDIO Ing. Mauro BISOGNIO Via Roma 157 - 10123 Casale Monf. tel. 0142 43331 - email: mauro.bisognio@studioing.it C.F. 01424330151	VERIFICA GRAFICA: UMBERTO ePHOS engineering s.r.l. Via Roma 157 - 10123 Casale Monf. tel. 0142 43331 - email: mauro.bisognio@studioing.it C.F. 01424330151

TAVOLA: PROGETTO PLANIVOLUMETRICO

SCALA: 1:500

TAV. N.: 13

ELABORATO: 2.13

REVISIONI: 01

DATA: 25/03/2020

DESCRIZIONE: Numerazione parcheggi e aggruppamento parcheggio pubblico (P+R) e area pubblica (V.P.R.)