

**Piano Regolatore Generale
Comunale**
Approvato con D.G.R. del 6/6/1989, N.93-29164


Variante n. 24
(art. 17 L.R. 56/77 e s.m.i.)
Progetto Definitivo

Tav. 3c4 Sviluppi relativi ai territori urbanizzati e urbanizzandi
DR4 parte, DR5 parte, DI2

SCALA 1:2000

Il Responsabile del Procedimento
I Progettisti
Il Sindaco
Adottata con Delibera C.C. n. del
Approvata con Delibera C.C. n. del
Il Segretario Generale
Casale Monferrato 04.06.2018

Aggiornamento cartografico settembre 2016

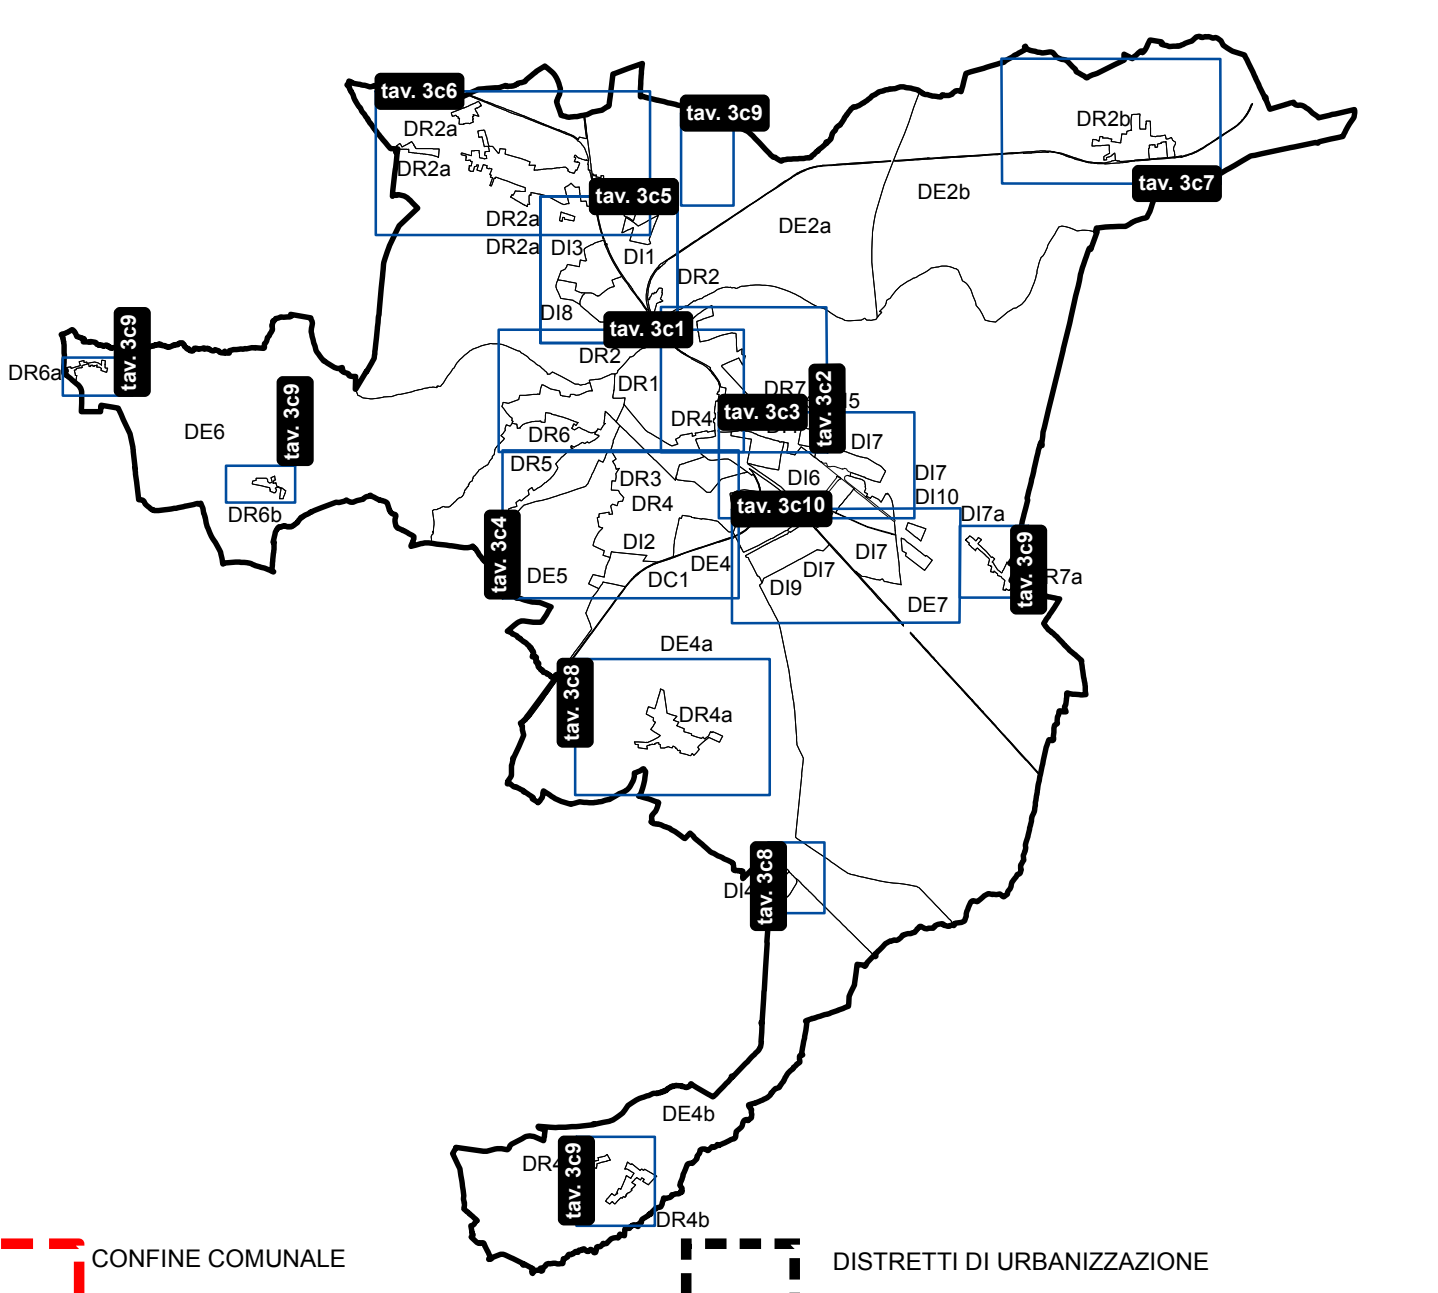

CONFINI COMUNALE **DISTRETTI DI URBANIZZAZIONE**

CATEGORIE OMOGENEE D'USO DEL SUOLO (art. 11 N.d.A.) E/O D'INTERVENTO (art. 13 N.d.A.)

--	--	--	--	--	--	--	--	--	--	--	--	--	--	--	--	--	--	--	--

CLASSI DI IDONEITÀ ALL'UTILIZZAZIONE URBANISTICA (art. 20.1 della N.d.A.)

--	--	--	--	--	--	--	--	--	--	--	--	--	--	--	--	--	--	--	--

VINCOLI PER L'ASSETTO IDROGEOLOGICO E FUNZIONALE DEL SUOLO (art. 20.1 della N.d.A.)

--	--	--	--	--	--	--	--	--	--	--	--	--	--	--	--	--	--	--	--

VINCOLI DERIVANTI DALLA DEFINIZIONE DEL PIANO DI RISCHIO DEL VOLO AEREO DI CUI AL P.L. 151 DEL 1980

--	--	--	--	--	--	--	--	--	--	--	--	--	--	--	--	--	--	--	--

ALTRI VINCOLI

--	--	--	--	--	--	--	--	--	--	--	--	--	--	--	--	--	--	--	--

VINCOLI DI SALVAGUARDIA DEI POZZI

--	--	--	--	--	--	--	--	--	--	--	--	--	--	--	--	--	--	--	--

