

Piano Regolatore Generale Comunale

Approvato con D.G.R. del 6/6/1989, N.93-29164

Variente n. 24

(art. 17 L.R. 56/77 e s.m.i.)

Progetto Definitivo

Tav. 3c6 Sviluppi relativi ai territori urbanizzati e urbanizzandi
DR2a

SCALA 1:2000

Il Responsabile del Procedimento

I Progettisti

Il Sindaco


Adottata con Delibera C.C. n. del

Approvata con Delibera C.C. n. del

Il Segretario Generale


Casale Monferrato, 04.06.2018

Aggiornamento cartografico settembre 2016

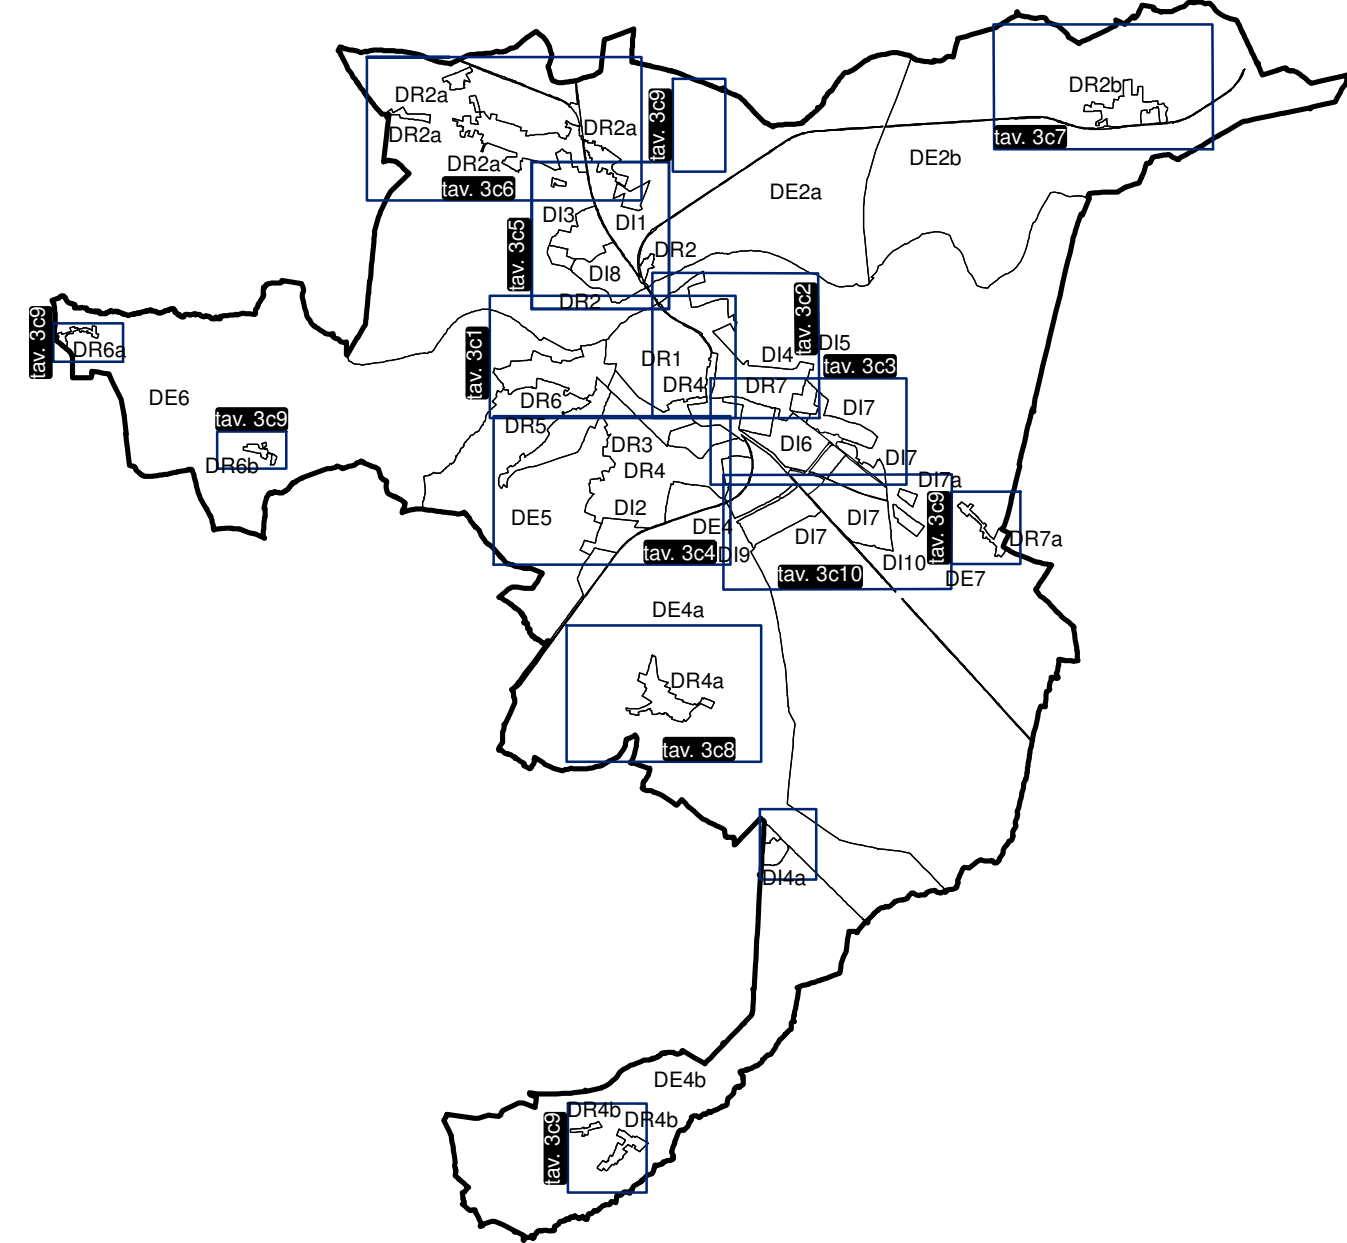


CONFINI DISTRETTI


CONFINI COMUNALE
DISTRETTI DI URBANIZZAZIONE
CATEGORIE OMOGENEE D'USO DEL SUOLO (art. 11 N.d.A.) E/O D'INTERVENTO
(art. 13 N.d.A.)

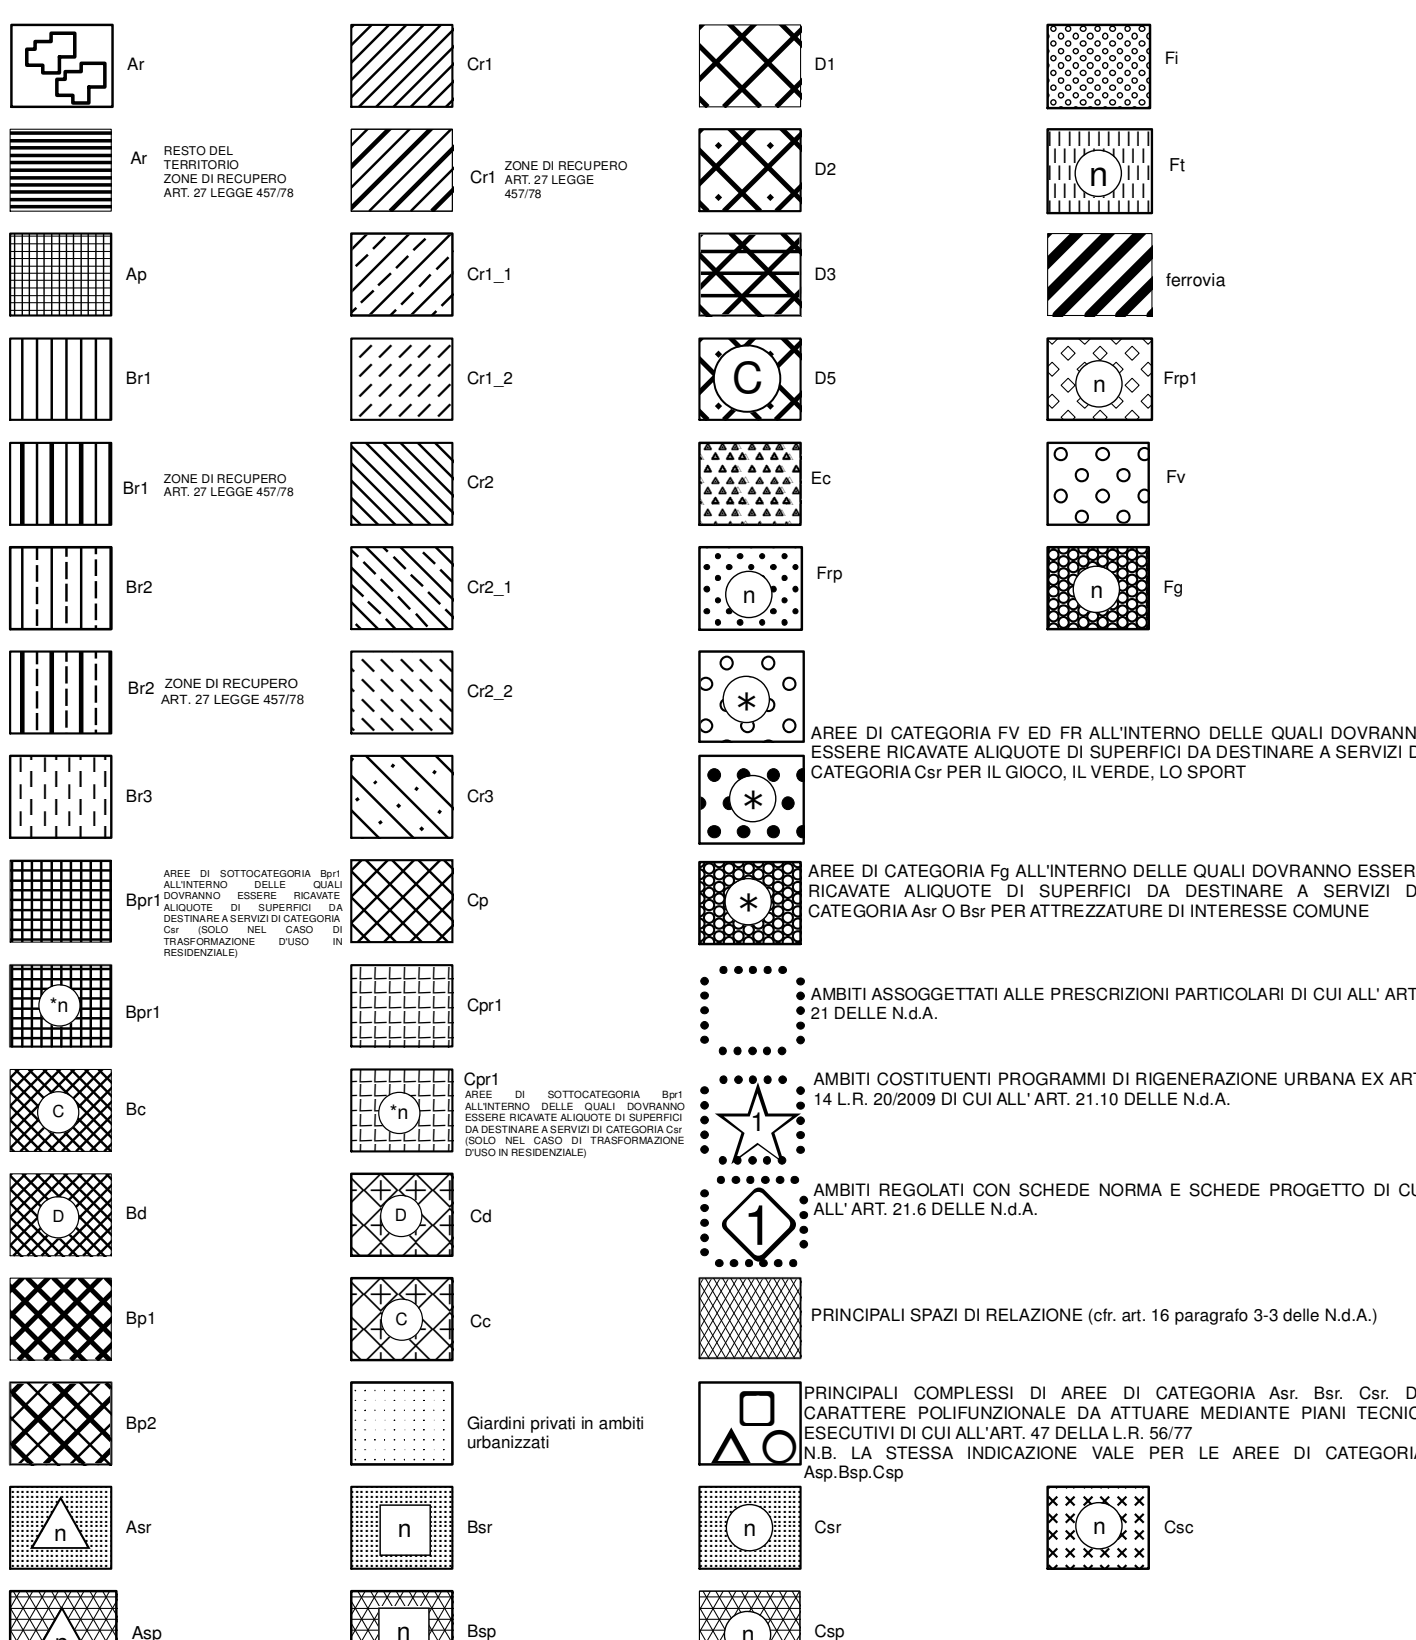

CLASSI DI IDONEITA' ALL'UTILIZZAZIONE URBANISTICA (Art.20.1 delle N.d.A.)

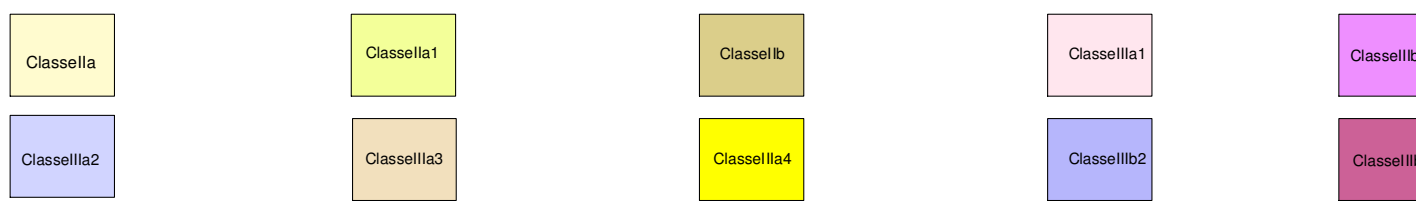

VINCOLI PER L'ASSETTO IDROGEOLOGICO
E FUNZIONALE DEL SUOLO (Art.20.1 delle
N.d.A.)

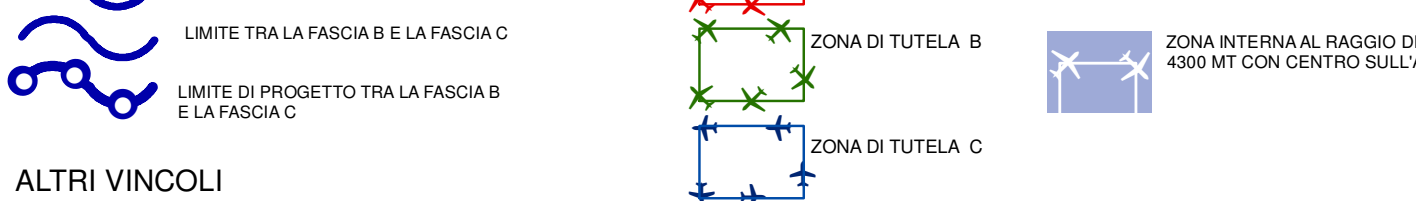

ALTRI VINCOLI
VINCOLI DI SALVAGUARDIA DEI POZZI

