

Approvato con D.G.R. del 6/6/1989, N.93-29164


Modificazione n. 13

Tav. 3c7 Sviluppi relativi ai territori urbanizzati e urbanizzandi
DR2b


SCALA 1:2000

Il Responsabile del Procedimento: Ing Roberto Martinotti
 I Progettisti: Ing Roberto Martinotti
 Arch. Simona Cane
 Il Sindaco: Federico Riboldi
 Assunta con Delibera C.C. n. del
 Il Segretario Generale: Dott. Sante Palmieri
 Casale Monferrato, 07.11.2019

Aggiornamento cartografico settembre 2016

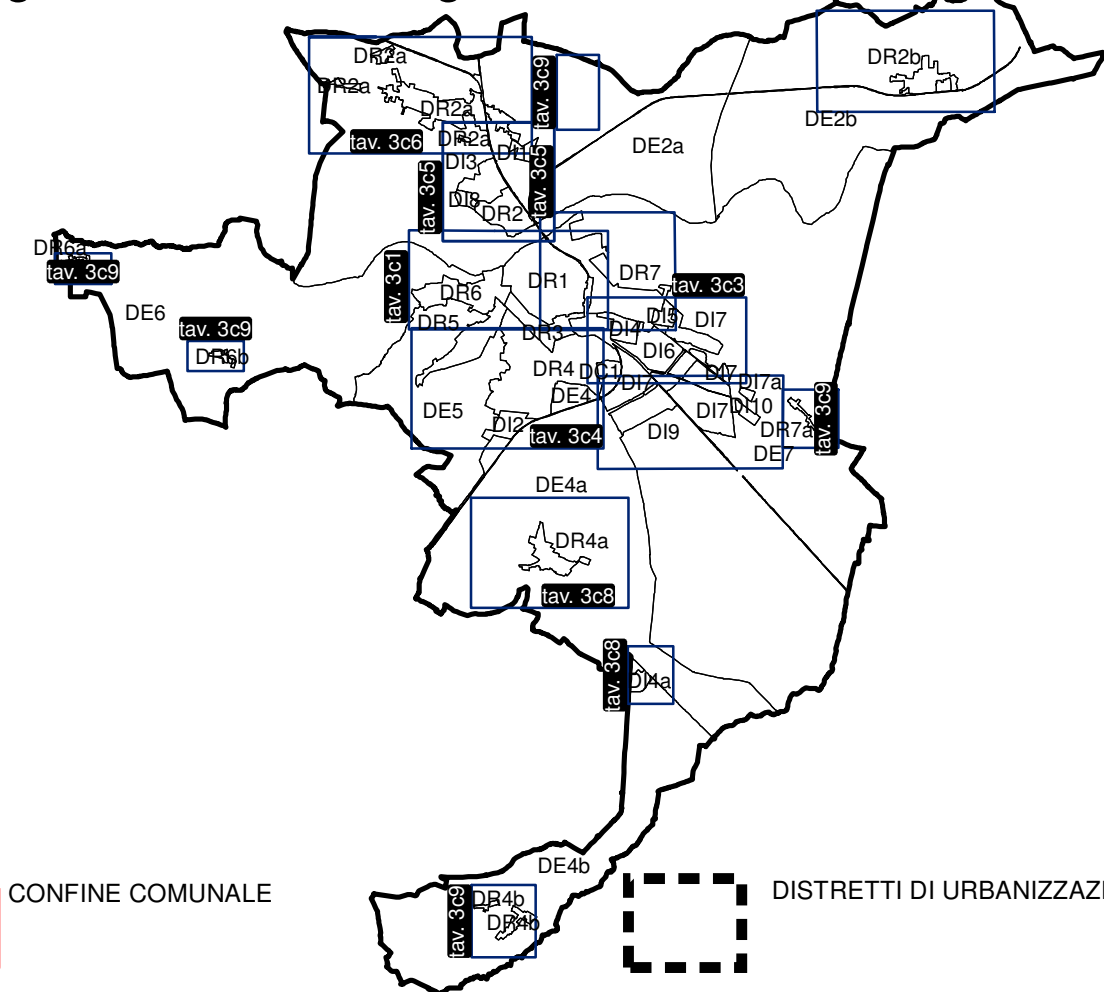

CATEGORIE OMOGENEE D'USO DEL SUOLO (art. 11 N.d.A.) E/O D'INTERVENTO (art. 13 N.d.A.)

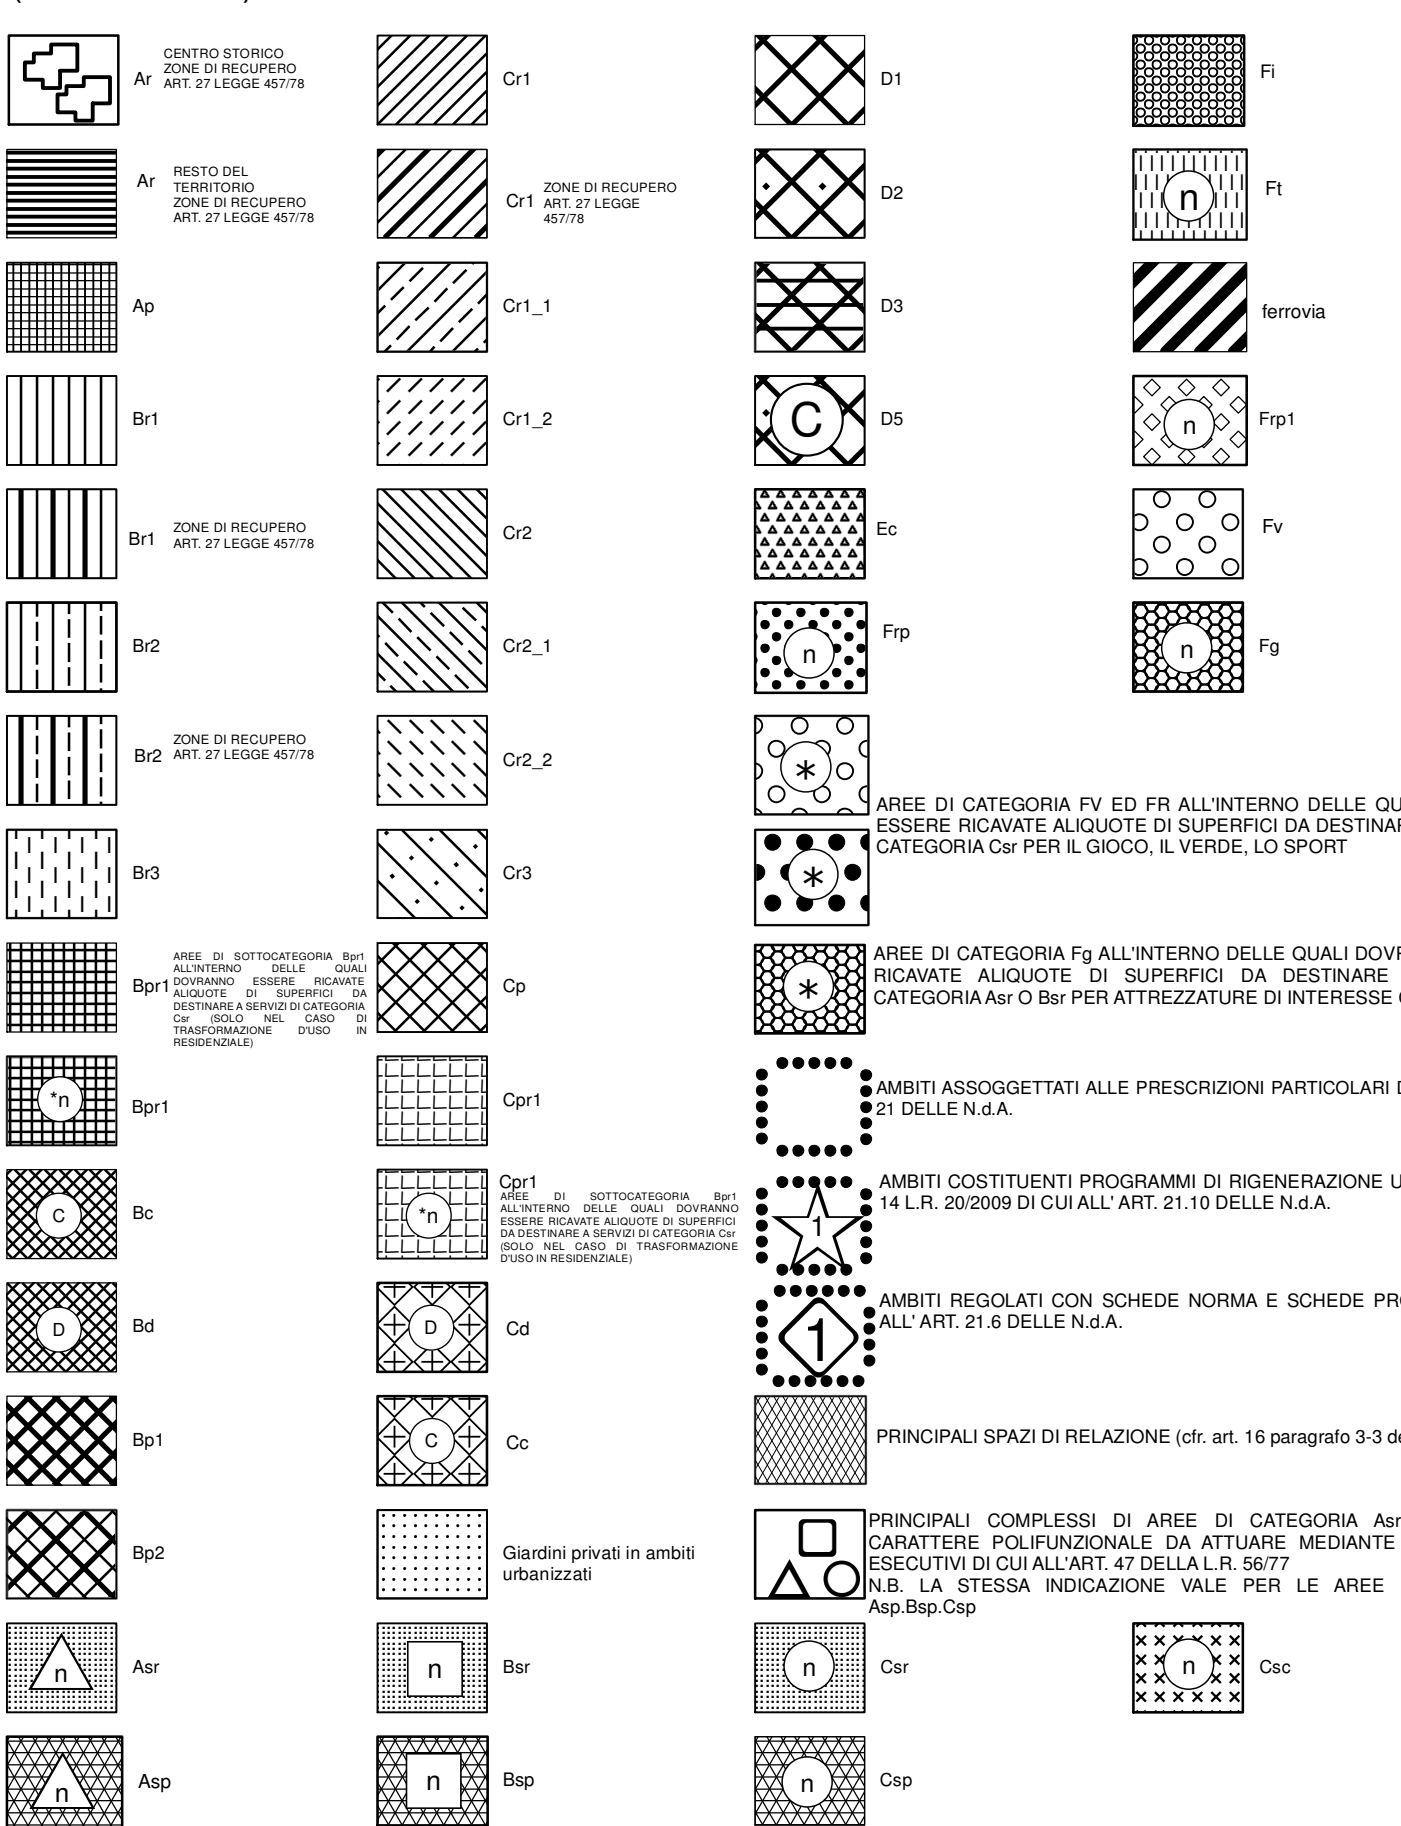

CLASSI DI IDONEITA' ALL'UTILIZZAZIONE URBANISTICA (Art.20.1 delle N.d.A.)

VINCOLI PER L'ASSETTO IDROGEOLOGICO
E FUNZIONALE DEL SUOLO (Art.20.1 delle
N.d.A.)

- LIMITE TRA LA FASCIA A E LA FASCIA B
- LIMITE ESTERNO DELLA FASCIA C
- LIMITE TRA LA FASCIA B E LA FASCIA C
- LIMITE DI PROGETTO TRA LA FASCIA B E LA FASCIA C

ALTRI VINCC

VINCOLI DI SALVAGUARDIA DEI POZZI

VINCOLI DERIVANTI DALLA DEFINIZIONE DEL
PIANO DI RISCHIO DEL VOLO AEREO DI CUI AL
D.LGS. N. 151 DEL 15/03/2006

 ZONA DI TUTELA A
 ZONA DI TUTELA B
 ZONA DI TUTELA C

AREE DI ESCLUSIONE INDIVIDUATE CON ELABORATO TECNICO R.U.R. - AI SENSI DEL D.LGS. N. 334 DEL 17 AGOSTO 1999

AREE DI OSSERVAZIONE INDIVIDUATE CON ELABORATO
TECNICO R.I.R. - AI SENSI DEL D.LGS. N. 384 DEL 17 AGOSTO
1999 E S.M.I., D.M. 9 MAGGIO 2001 E D.G.R. N. 17-207 DEL 20

