

Piano Regolatore Generale Comunale

Approvato con D.G.R. del 6/6/1989, N.93-29164

Variente n. 24

(art. 17 L.R. 56/77 e s.m.i.)


Progetto Definitivo

Tav. 3c8 Sviluppi relativi ai territori urbanizzati e urbanizzandi
DR4a, DI4a

SCALA 1:2000

Il Responsabile del Procedimento
I Progettisti
Il Sindaco
Adottata con Delibera C.C. n. del
Approvata con Delibera C.C. n. del
Il Segretario Generale
Casale Monferrato,

Aggiornamento cartografico settembre 2016

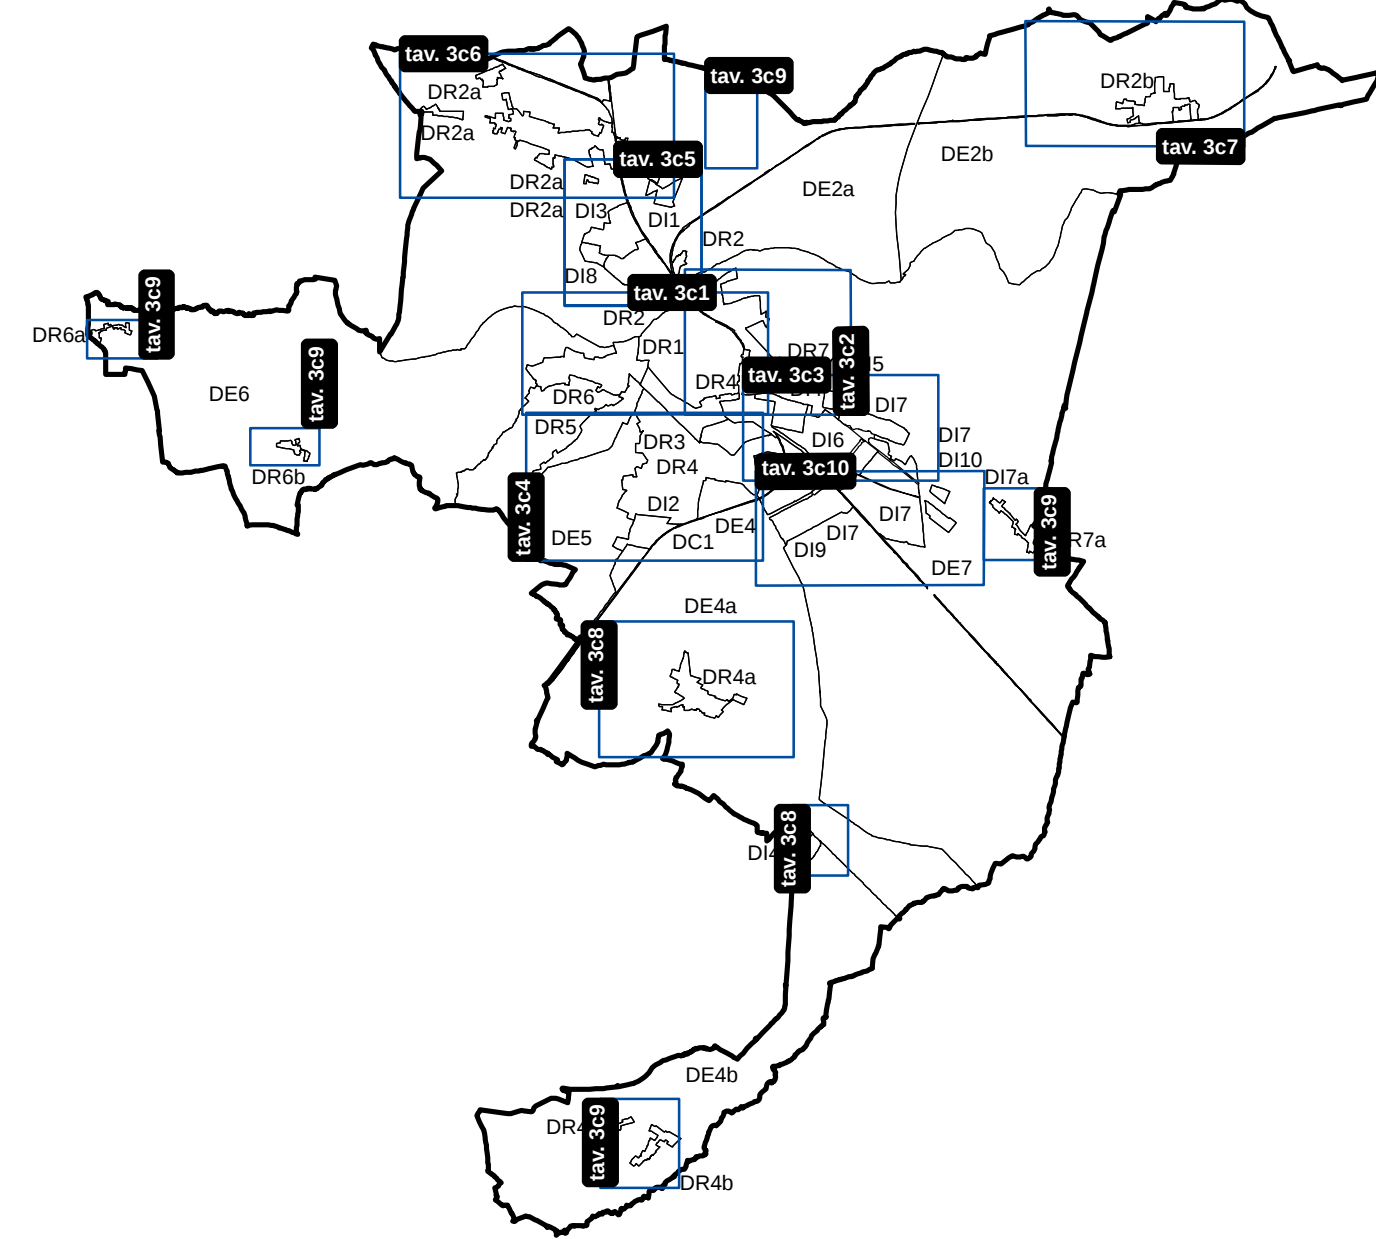

CONFINI DISTRETTI

CATEGORIE OMOGENEE D'USO DEL SUOLO (art. 11 N.d.A.) E/O D'INTERVENTO (art. 13 N.d.A.)
