

Piano Regolatore Generale Comunale

Approvato con D.G.R. del 6/6/1989, N.93-29164

Variente n. 24

(art. 17 L.R. 56/77 e s.m.i.)


Progetto Definitivo

Tav. 3c9 Sviluppi relativi ai territori urbanizzati e urbanizzandi
DR6a, DR6b, DR4b, DR7a, DE2a parte

SCALA 1:2000

Il Responsabile del Procedimento
I Progettisti
Il Sindaco
Adottata con Delibera C.C. n. del
Approvata con Delibera C.C. n. del
Il Segretario Generale
Casale Monferrato, 04.06.2018

Aggiornamento cartografico settembre 2016

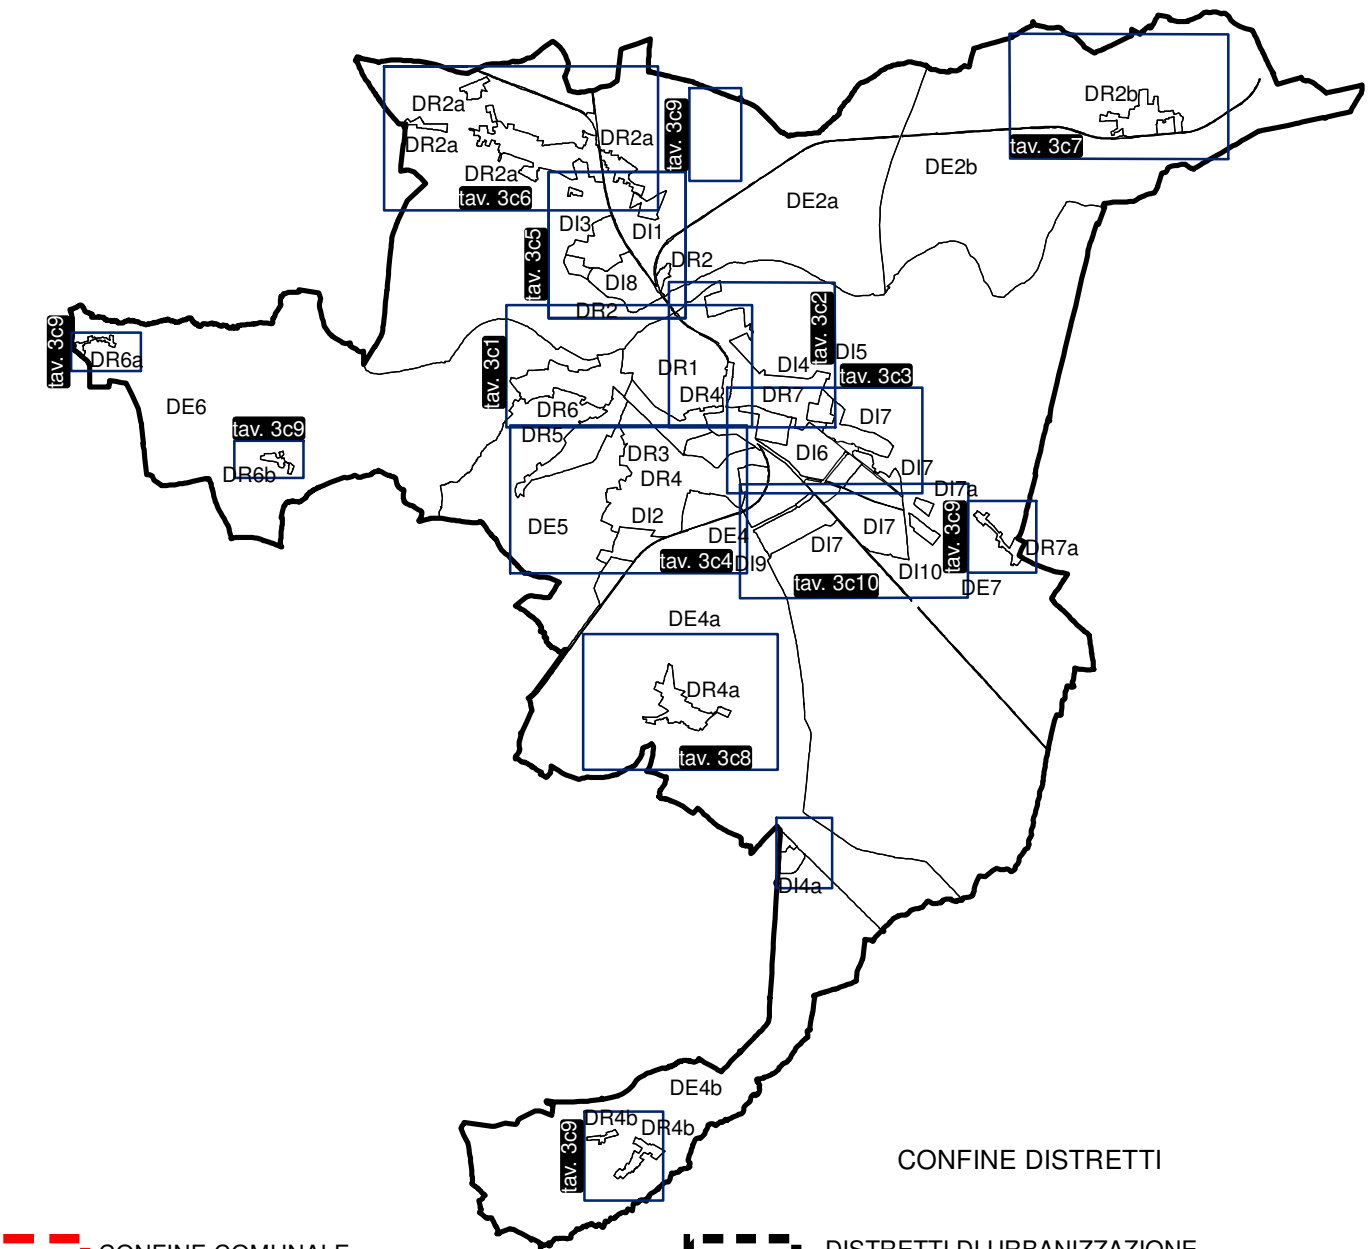

CONFINE COMUNALE
DISTRETTI DI URBANIZZAZIONE

CATEGORIE OMOGENEE D'USO DEL SUOLO (art. 11 N.d.A.) E/O D'INTERVENTO
(art. 13 N.d.A.)
