
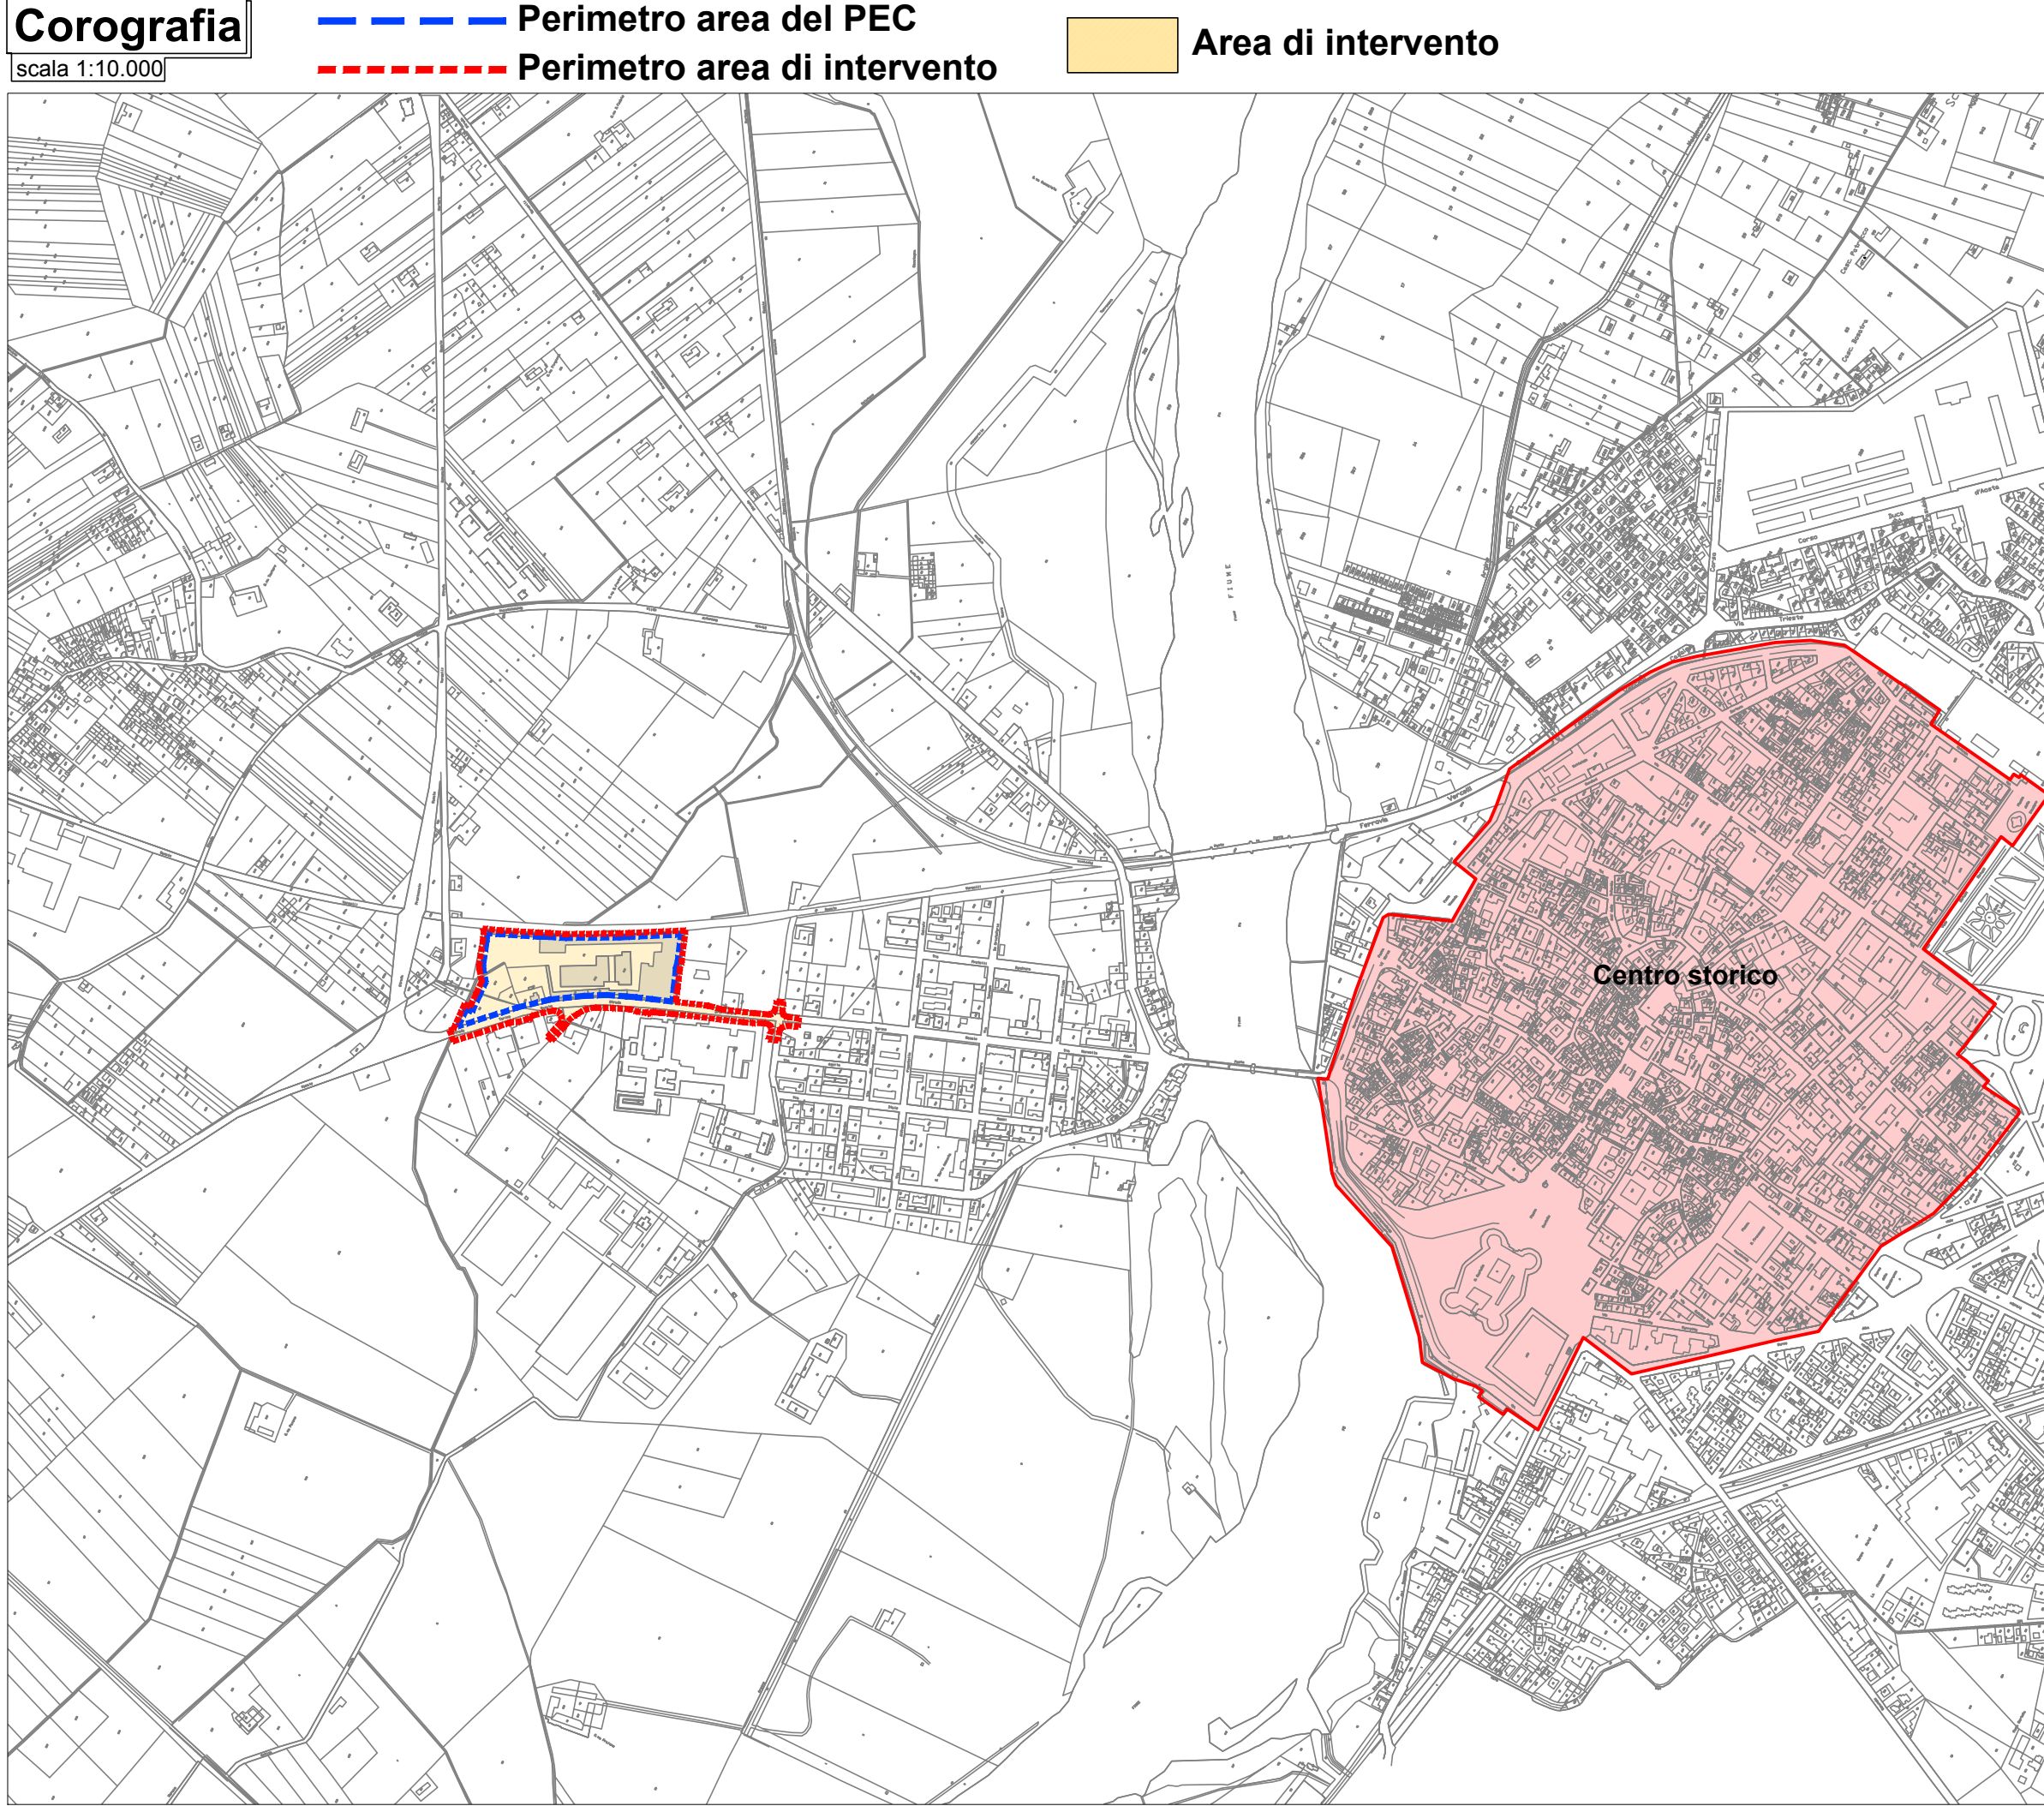


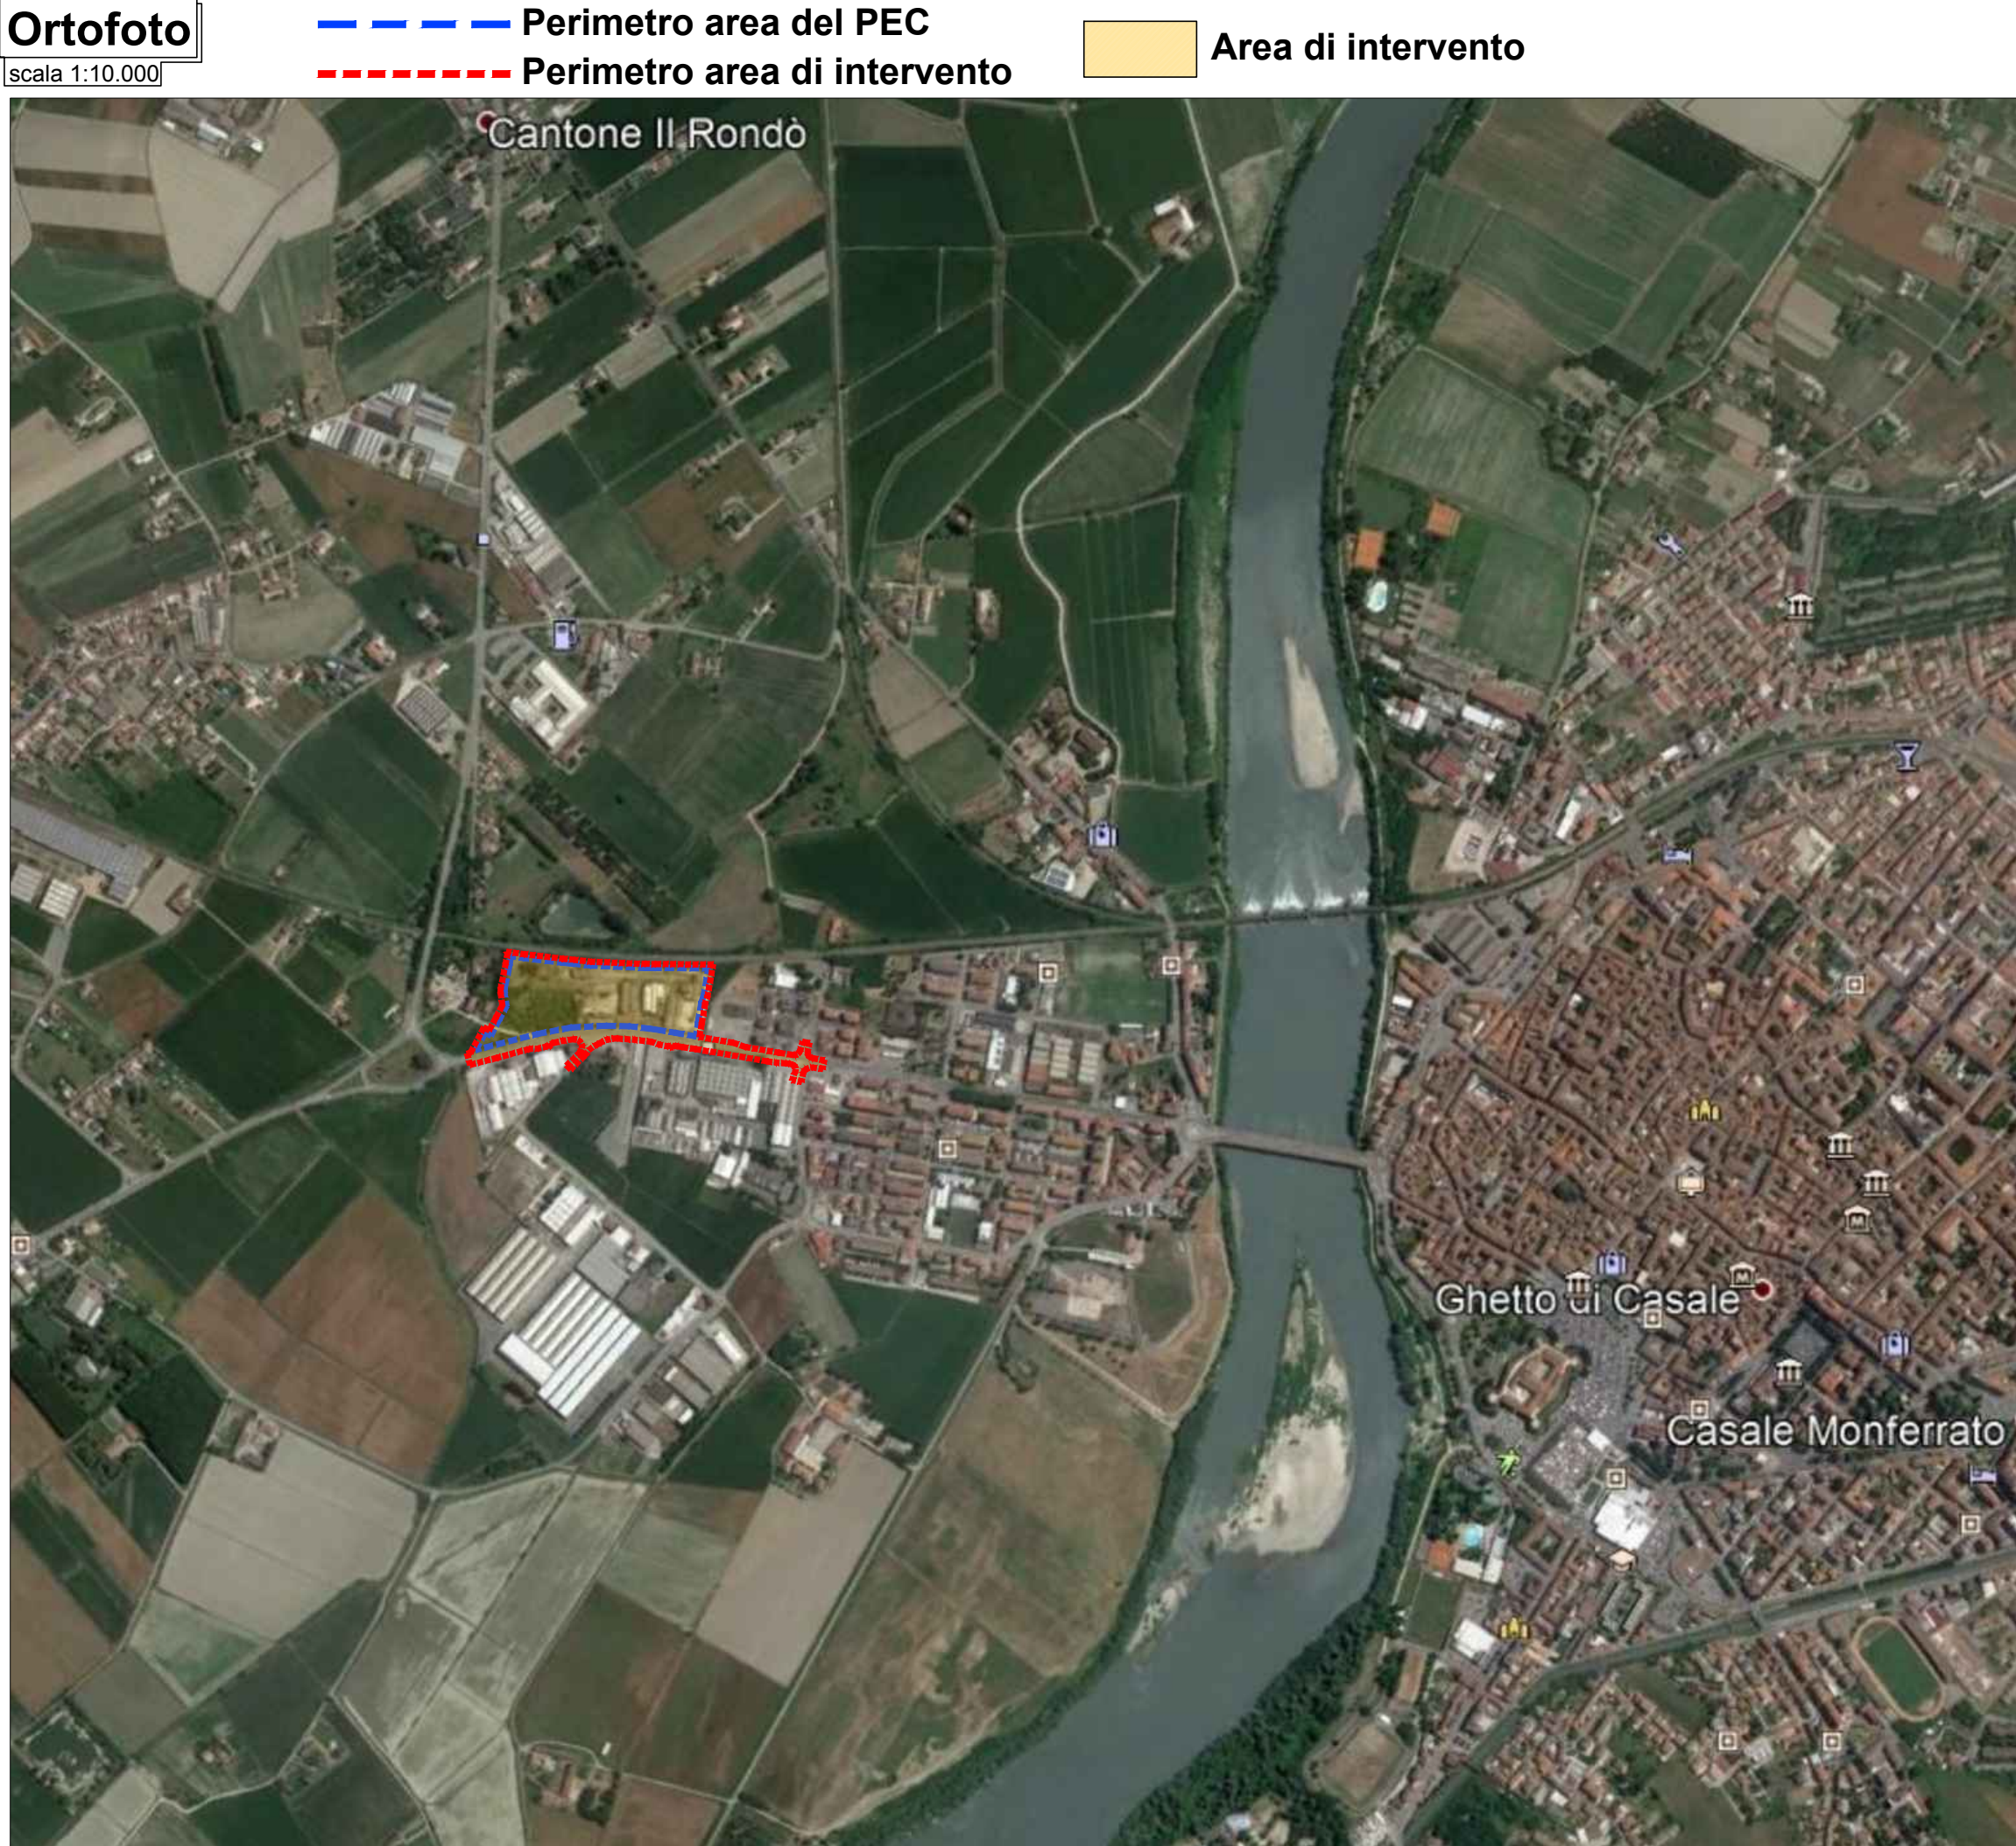


REGIONE PIEMONTE

PROVINCIA DI ALESSANDRIA

Comune di CASALE MONFERRATO

LOCALIZZAZIONE COMMERCIALE "L2"
IN CASALE MONF. TO (AL), VIA ADAM (Area ex IBL)

PIANO ESECUTIVO CONVENZIONATO
Art. 43 L.R. 5 dicembre 1977 n. 56 e s.m.i.

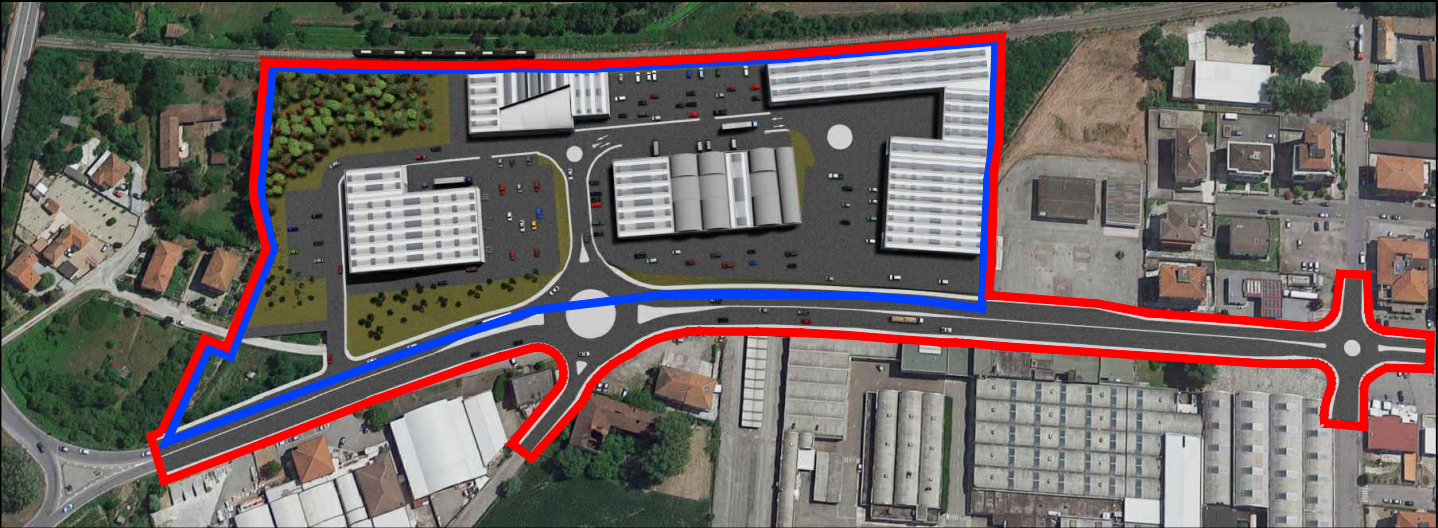

PROPONENTE: **SPAZIO CASALE S.r.l. e AREA QUATTRO S.r.l.**

PROGETTISTI:

COORDINAMENTO - PROGETTAZIONE - URBANISTICA

CIBIN STUDIO7

GRUPPO DI PROGETTAZIONE

GEOMETRA Marco CIBIN

ARCHITETTO Alessandra TOPI

- Via Bruna 17 - 15033 Casale Monf.to

- tel/fax:0142 455763 - info@progetticcibin.it

PROGETTAZIONE - CONSULENZA COMMERCIALE

STUDIO Ing. Mauro BISOGLIO

- Via Roma 197 - 15033 Casale Monf.to (AL)

tel.: 0142 453331 - email: studio@studiobisoglio.it

- Ing. Mauro BISOGLIO

VERIFICA IDRAULICA - VIABILITA'

ethos engineering s.r.l.

Engineering and Technology for development and Sustainability

- Ing. Andrea PANIZZA

- Ing. Fabrizio FOLTRAN

INDAGINI GEOGNOSTICHE

GEOLOGIA CAVALLI

- Via Raffaello 9 - 15048 Valenza (AL)

tel/fax:0131 952227 - email: andrea.cavalli@geologiaccavalli.it

- Dott. Andrea CAVALLI

INDAGINI AMBIENTALI

LIBRA RAVENNA

- Viale Vincenzo Randi 90 - 48121 Ravenna (RA)

tel.: 0544 1855100 - email: n.sampieri@libraravenna.it

- Ing. Nicola SAMPIERI

TAVOLA: INDIVIDUAZIONE AREE INTERESSATE DAL P.E.C.			SCALA:	TAV. n.:	ELABORATO:
- Ortofoto - Corografia			1:10.000 1:10.000	1	2.1
			DATA: 12/11/2019	COMMESSA:	
REV.	DATA	DESCRIZIONE	DISEGNATORE	PROGETTISTA	