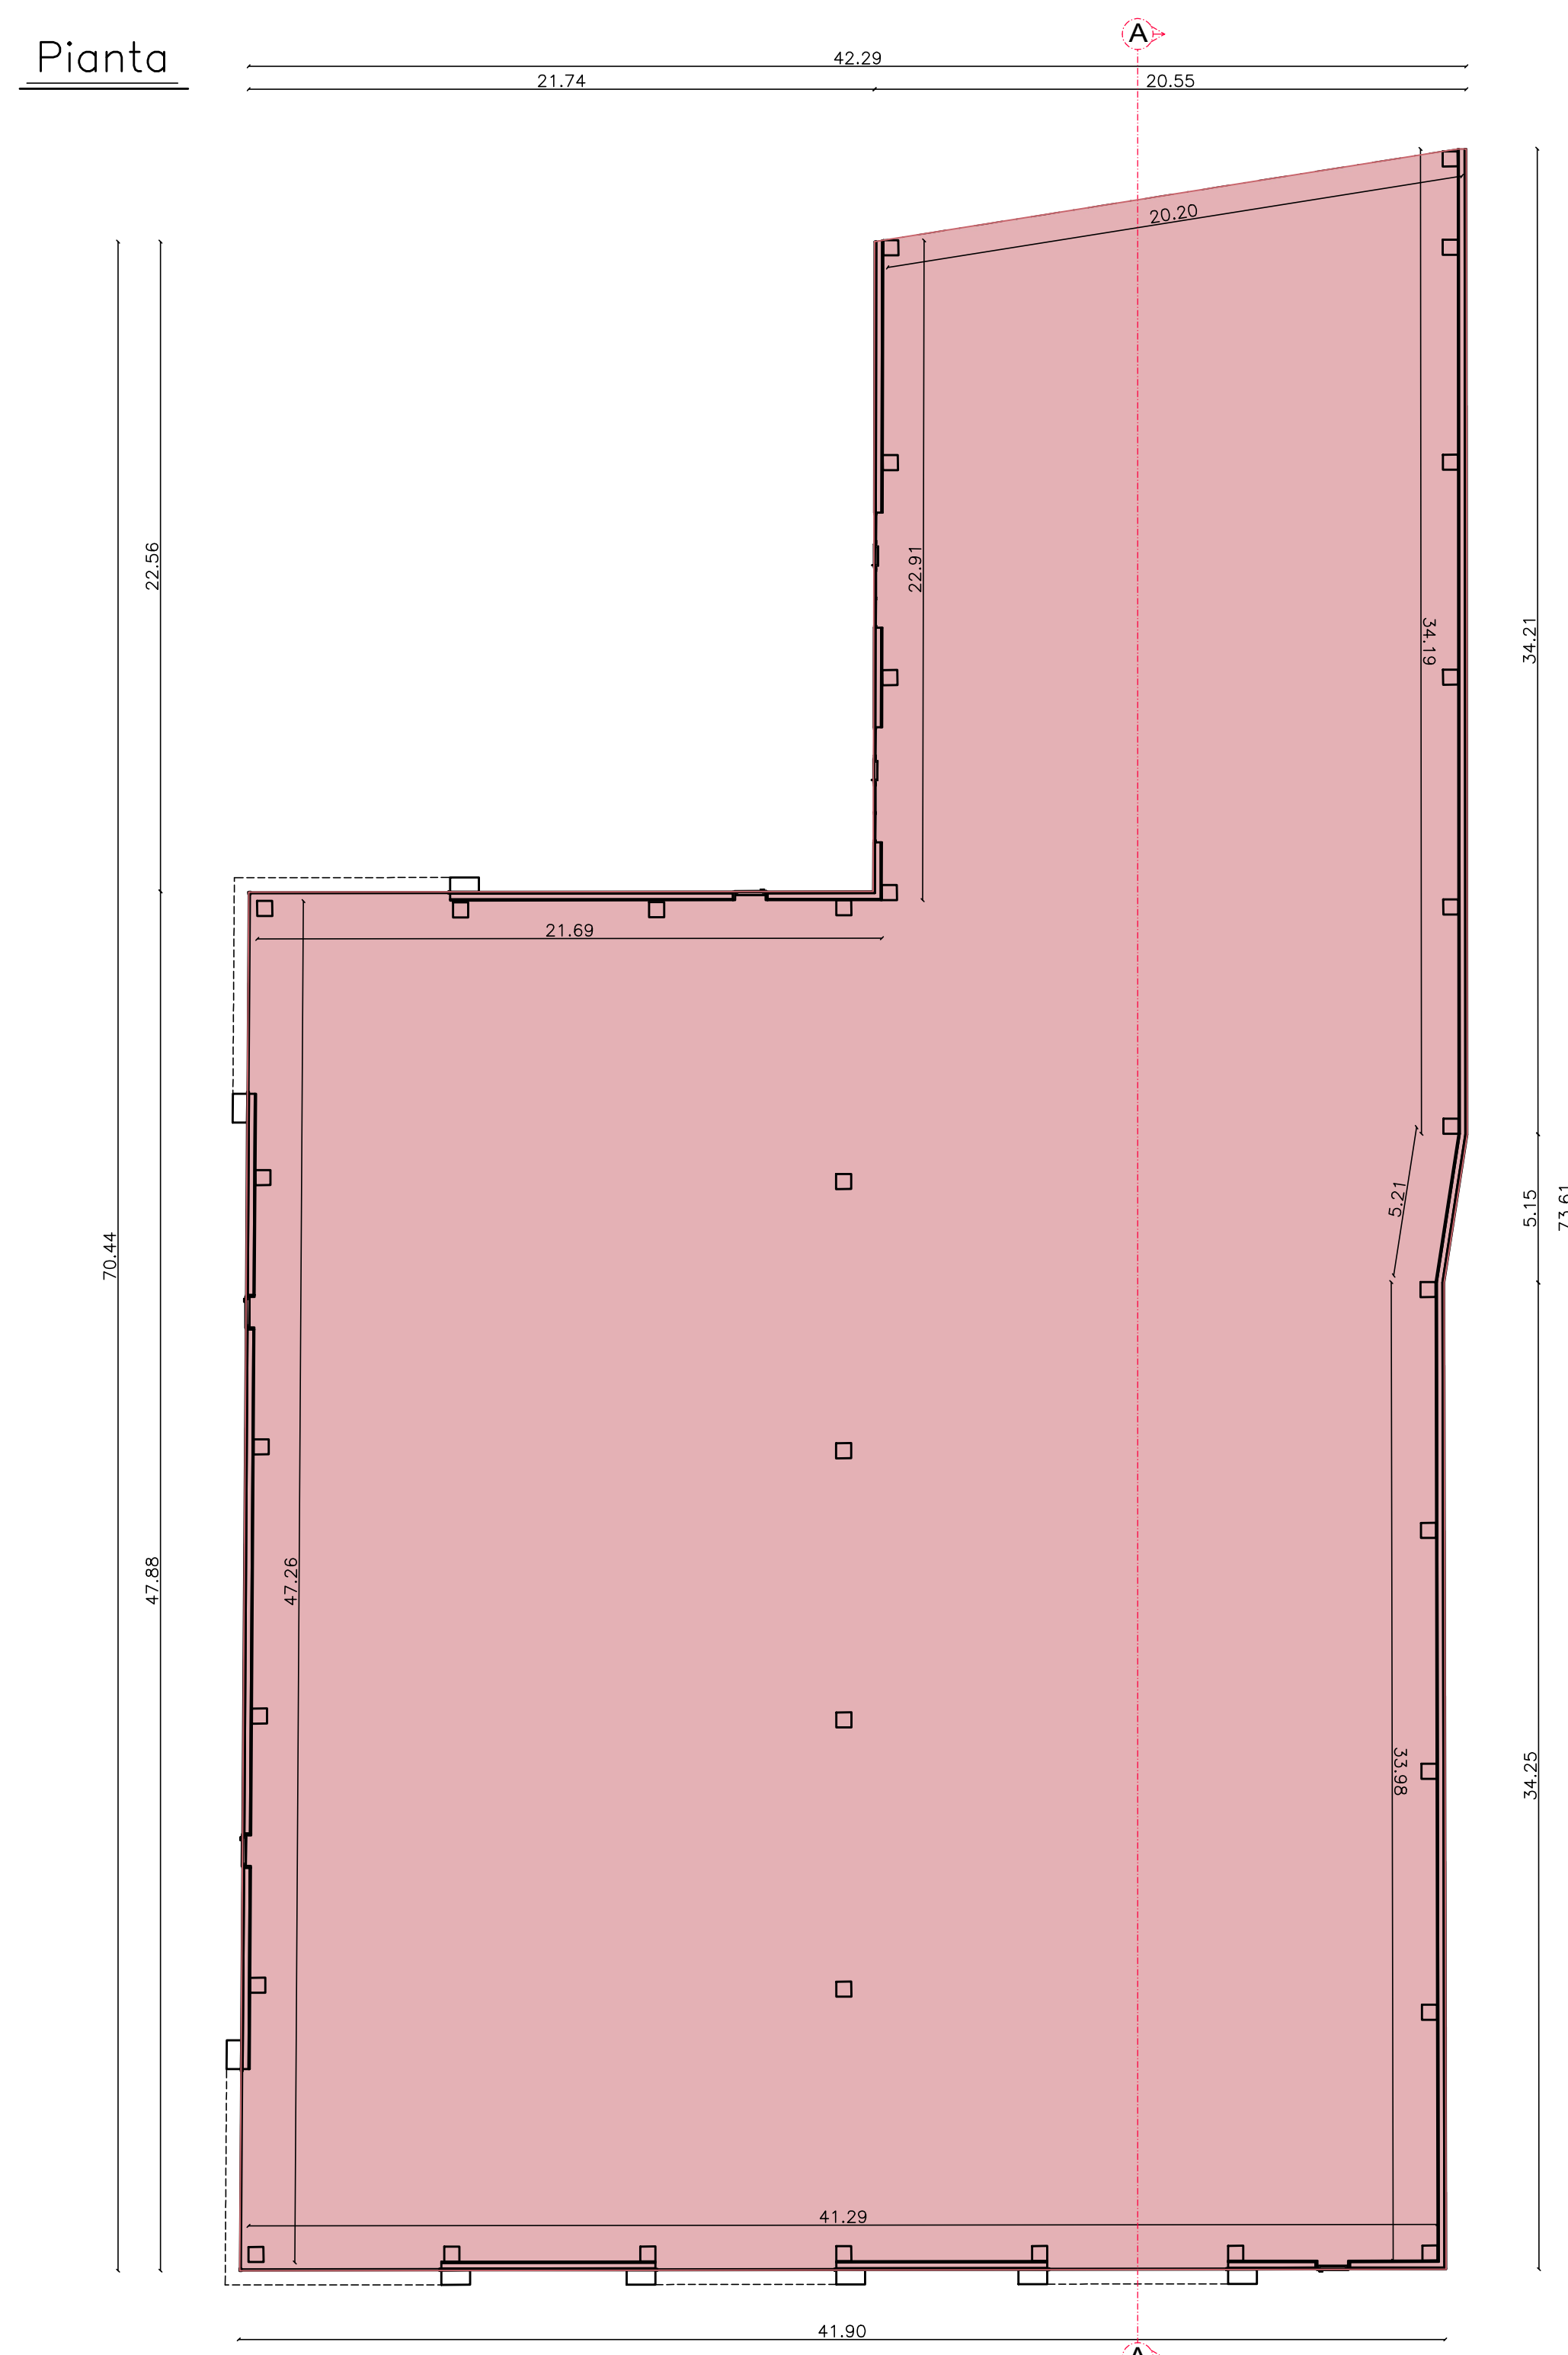


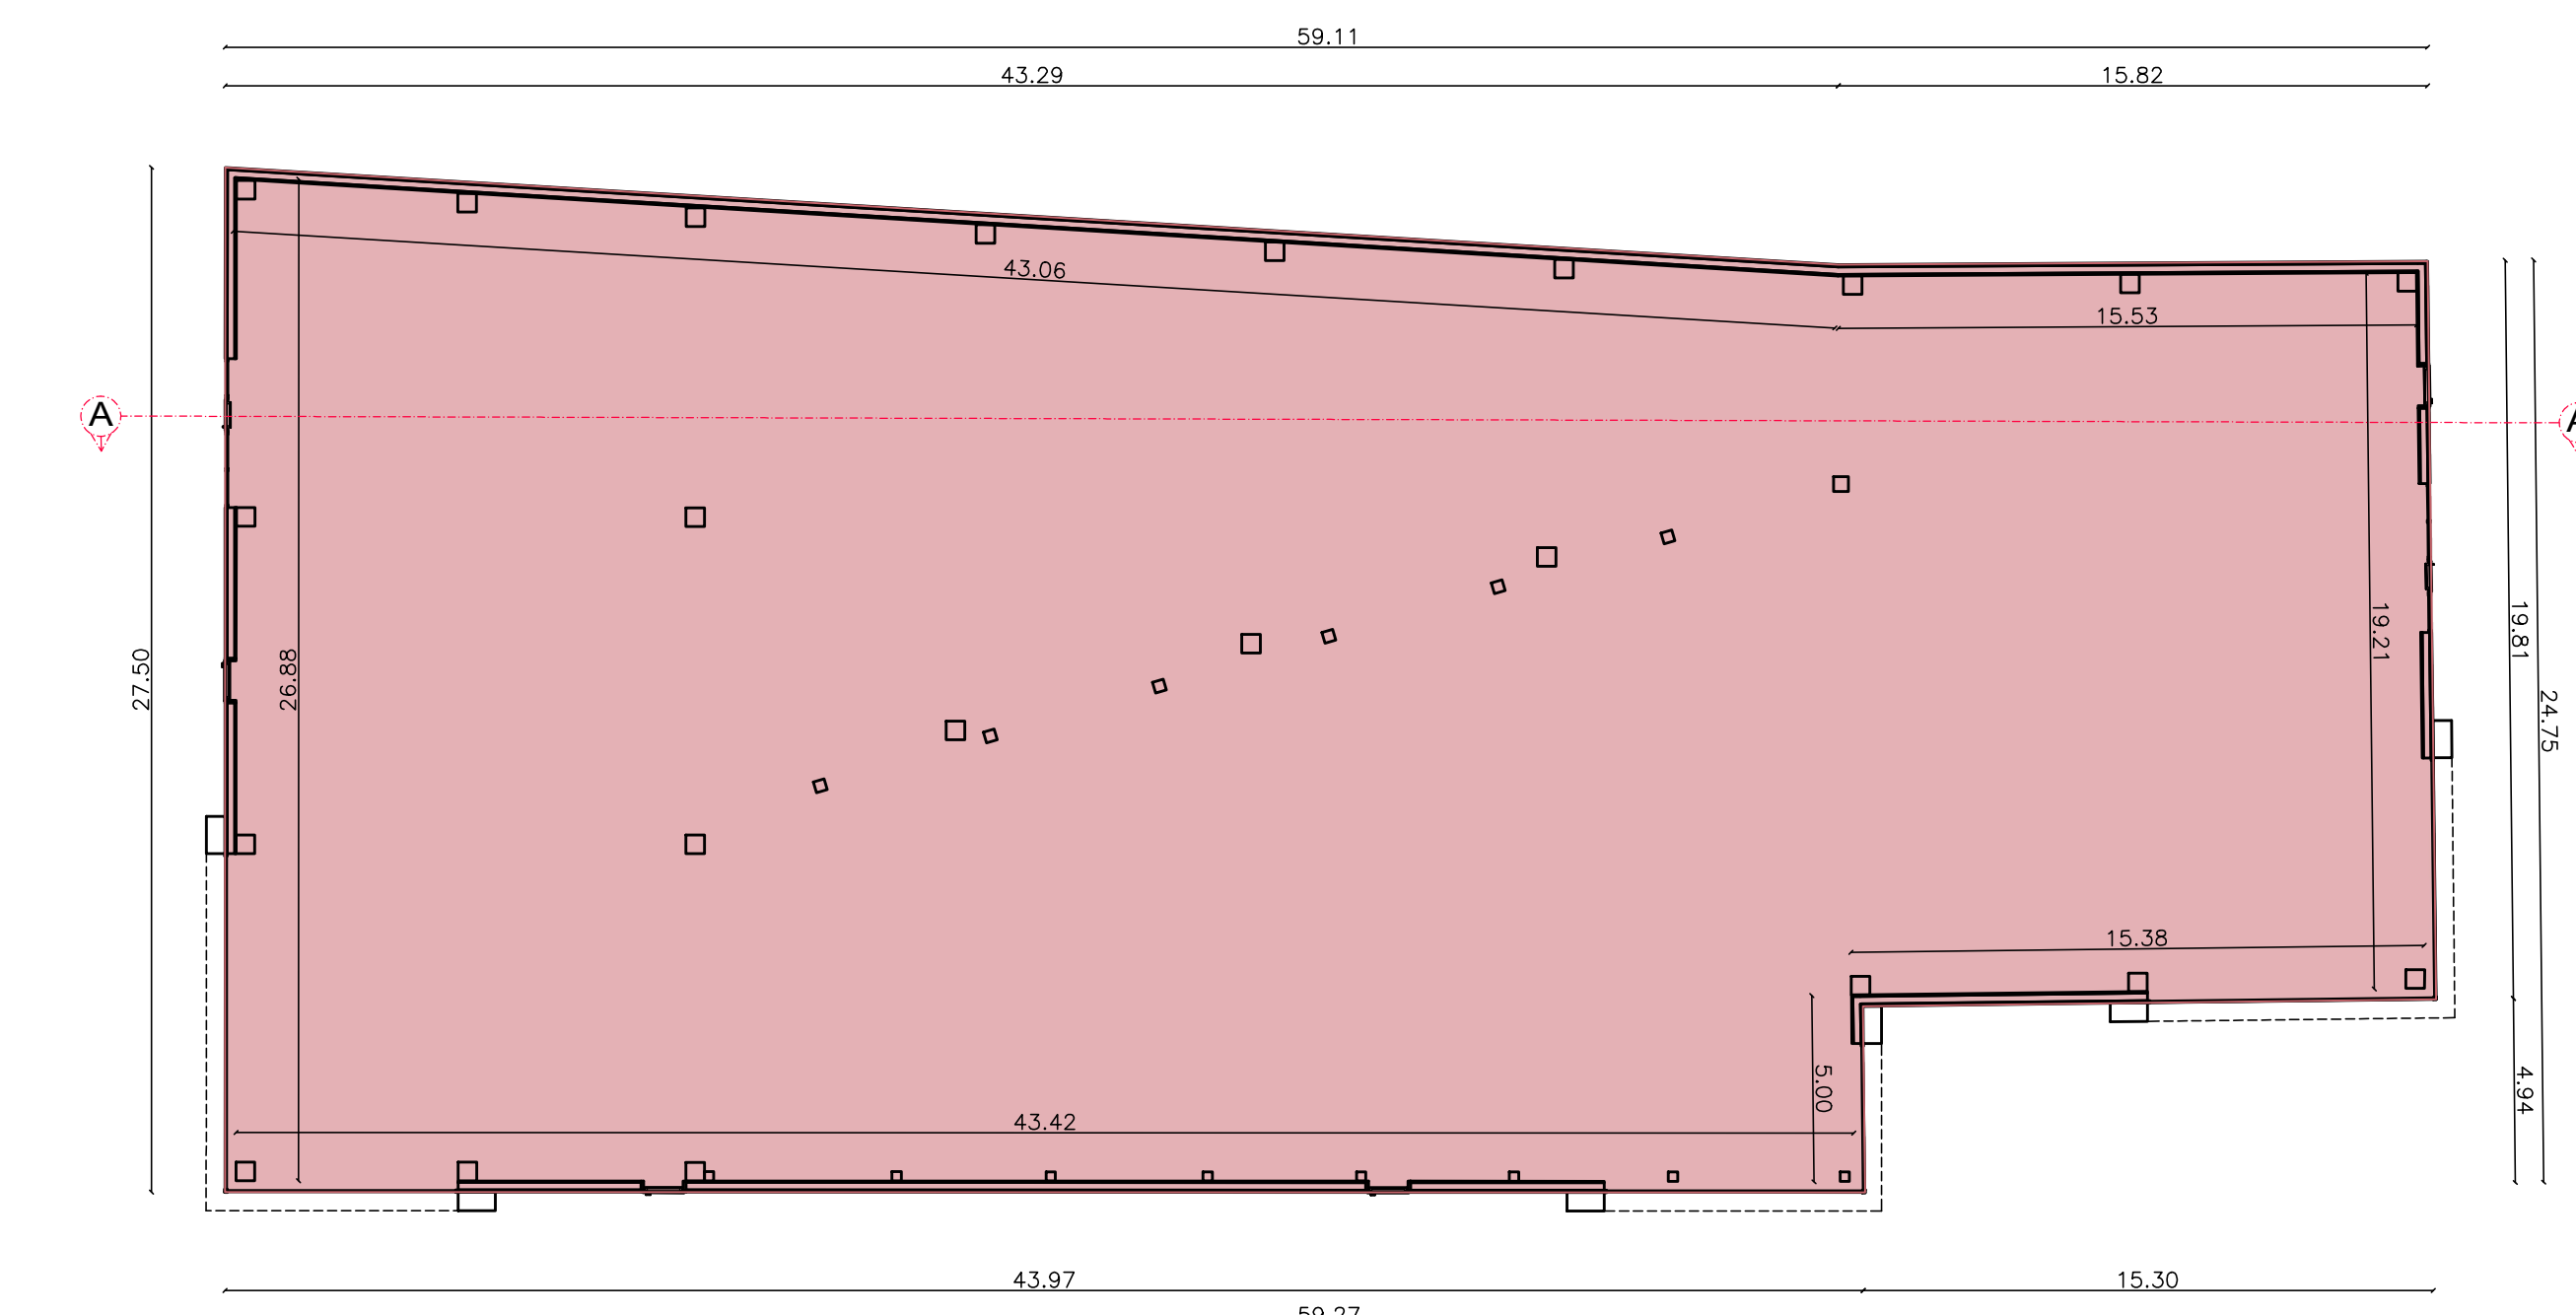
Pianta

Sottotetto non agibile
Passaggio impianti

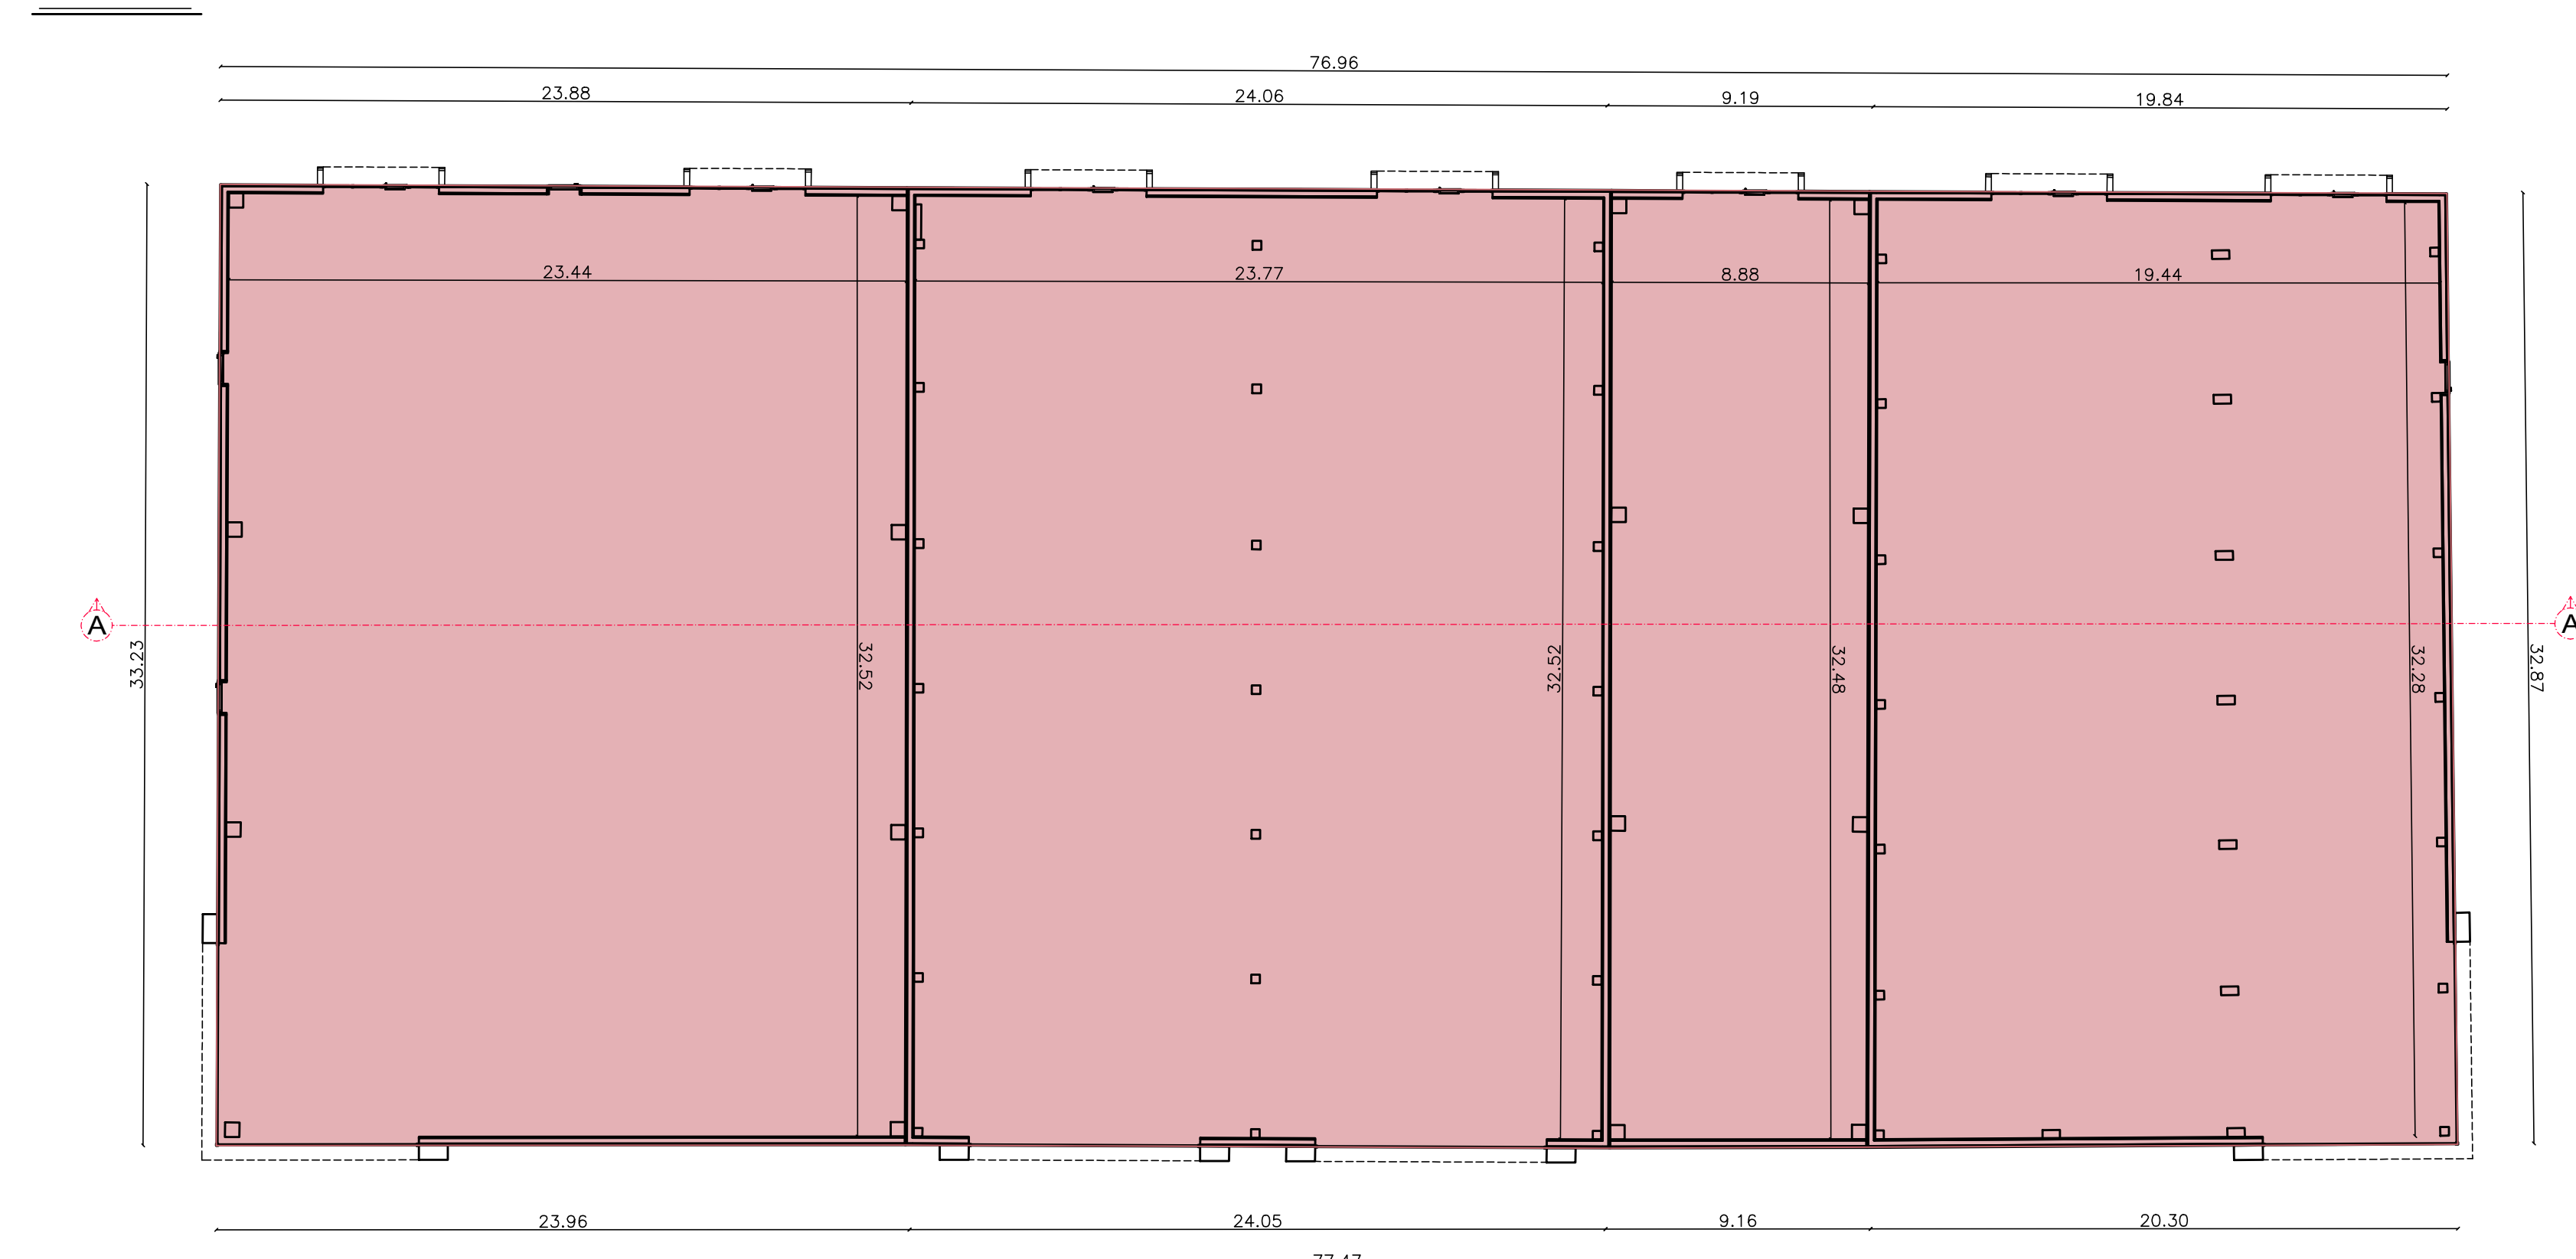
Estradosso solaio
+5,00 m

3.00

+0.00
Linea terreno
attuale

Pianta

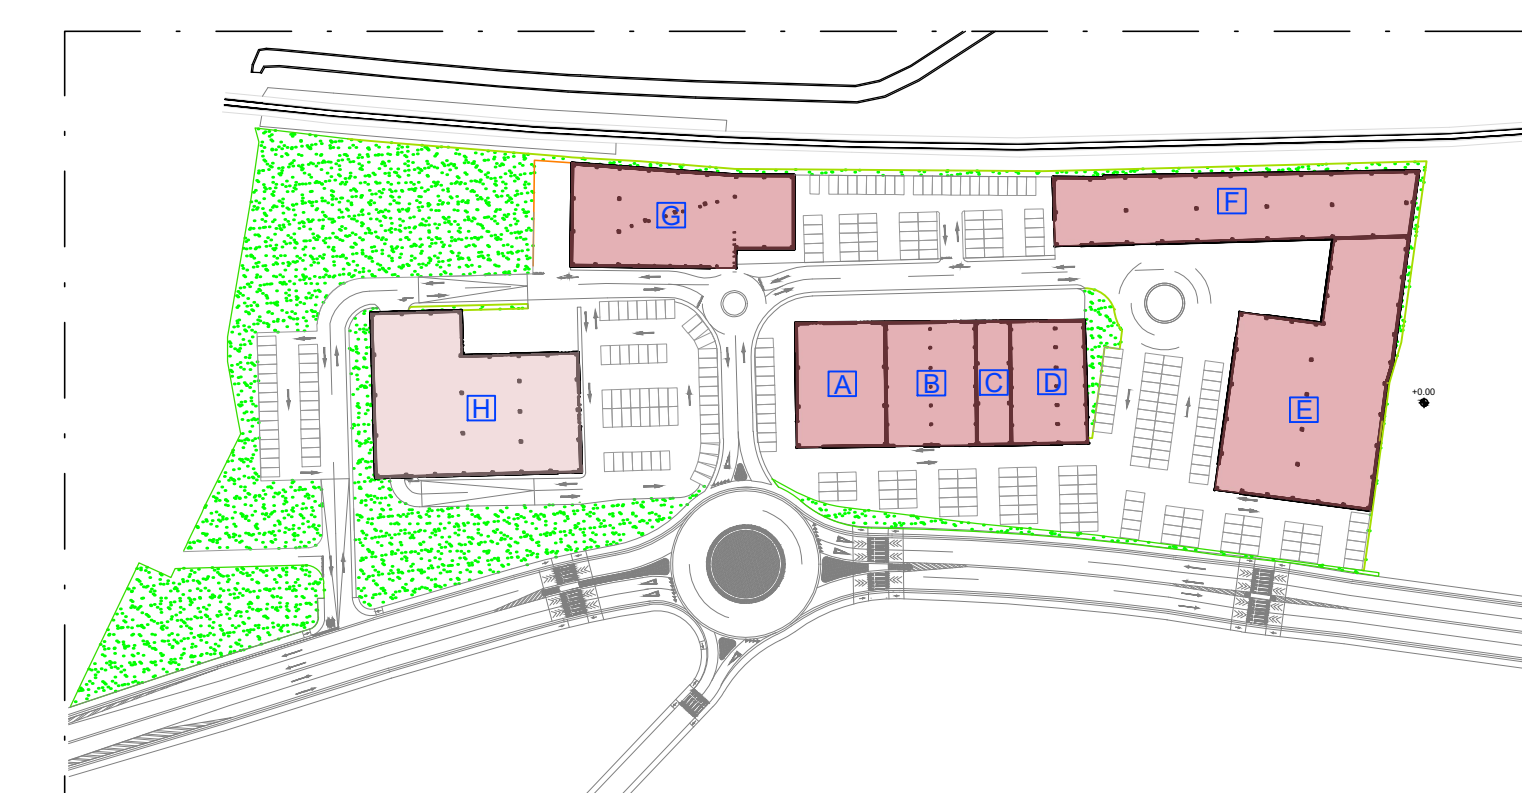
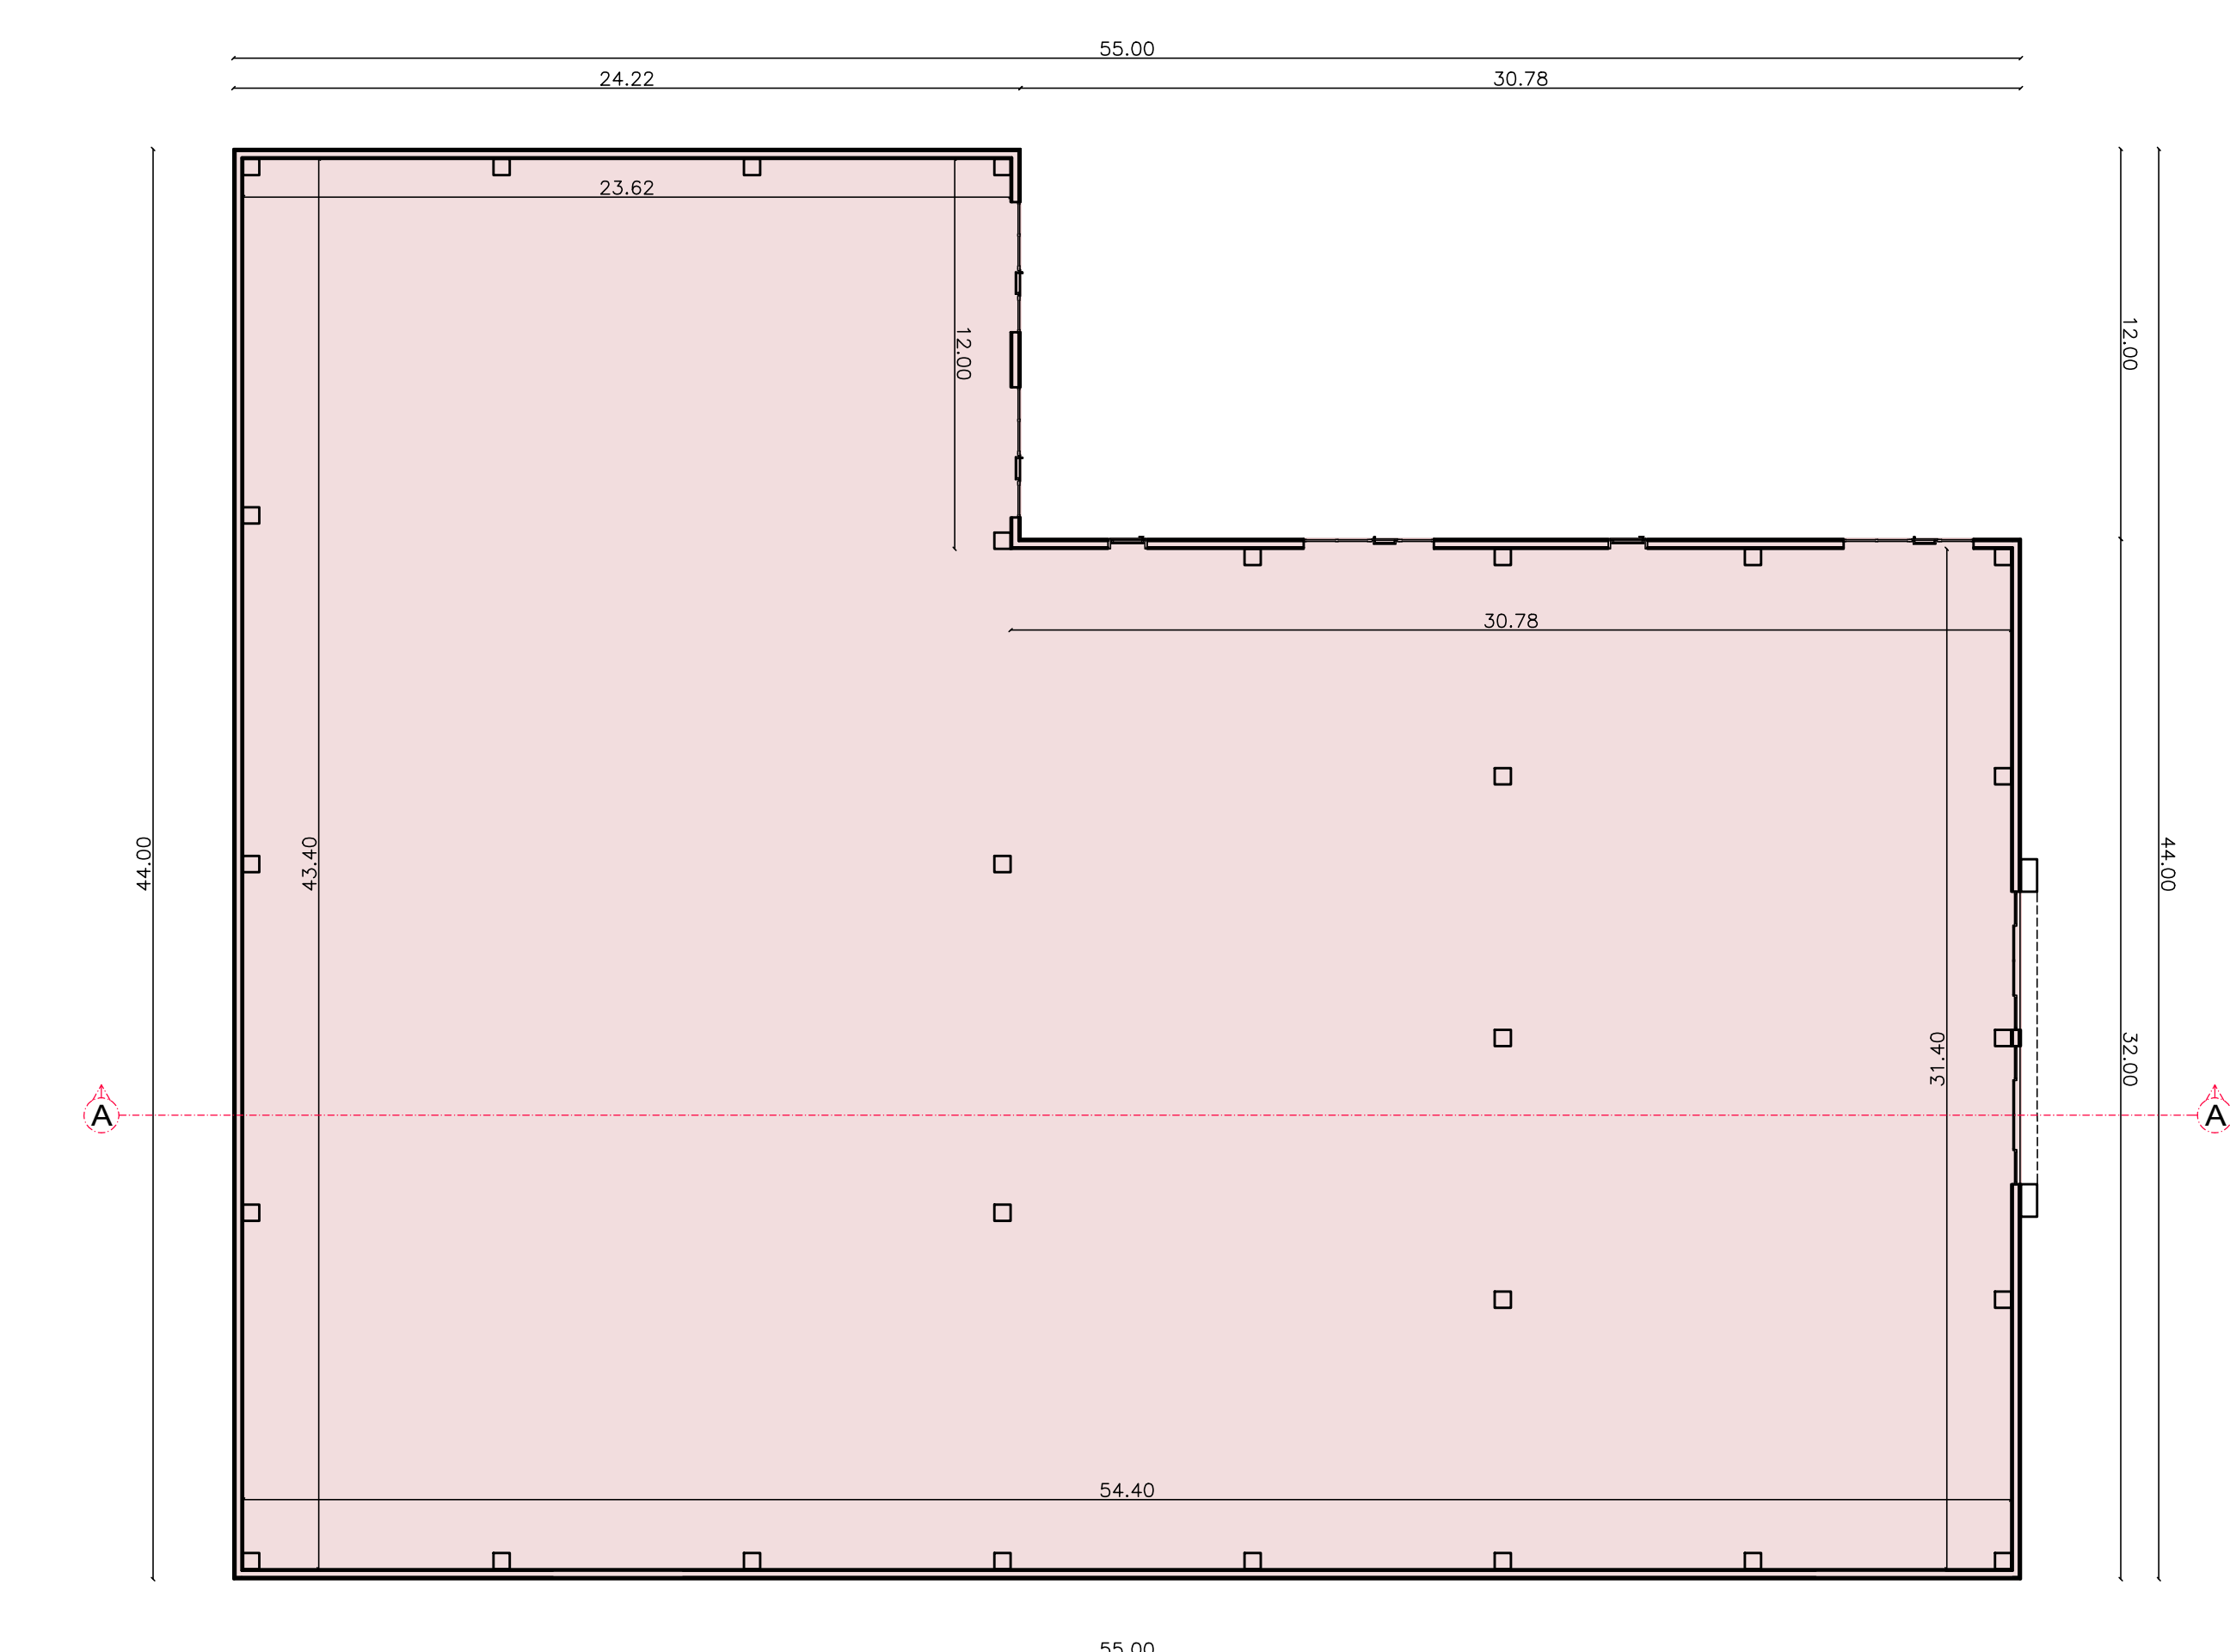
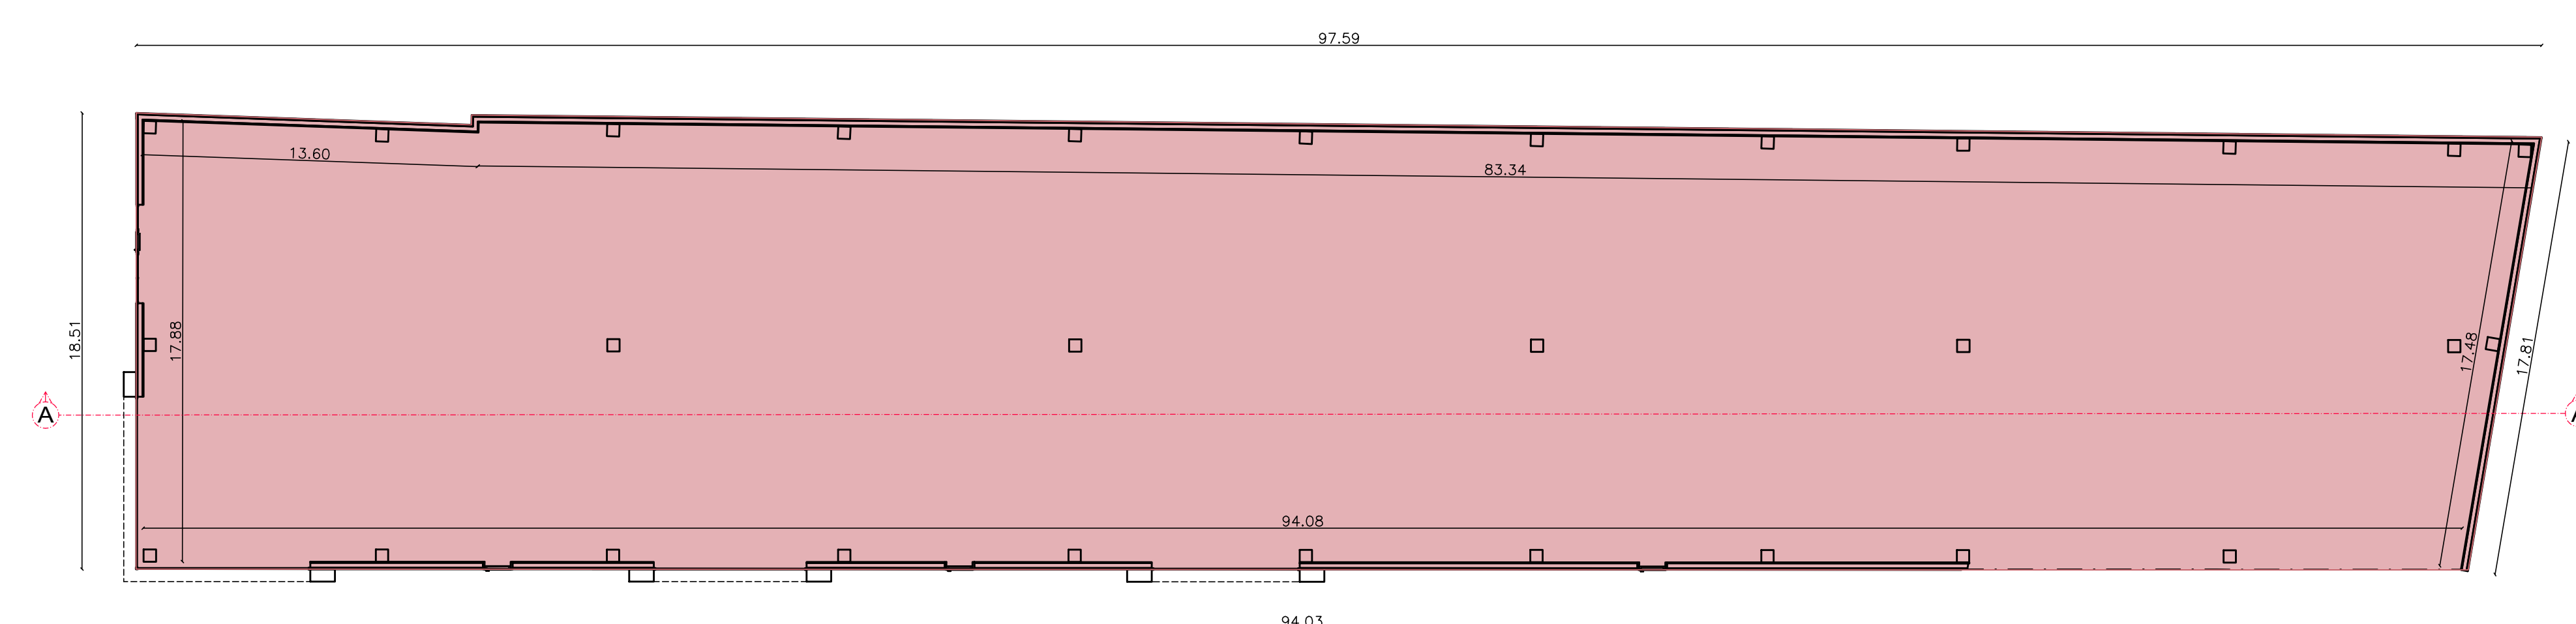
Technical drawing of the roof structure of the 'Sottotetto non agibile' (Non-usable attic). The drawing shows a cross-section of the roof with a height of 5.00 m. It includes labels for 'Sottotetto non agibile (Passaggio impianti)' and 'Estradosso solaio €3,00 m'.

Pianta

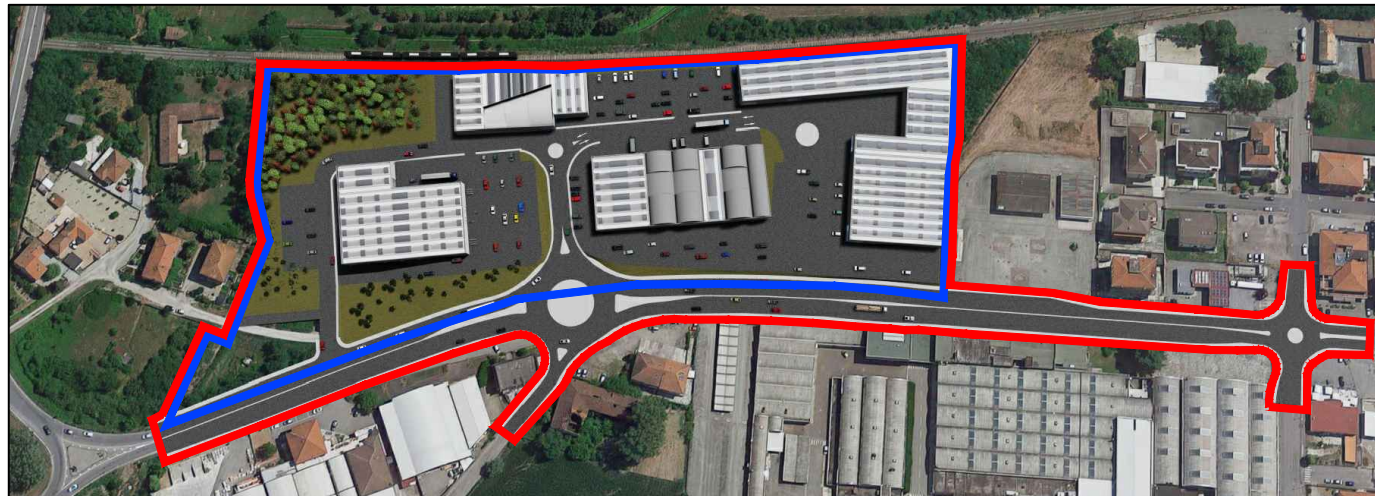
Technical drawing of a roof structure showing a series of arches. The drawing includes labels for "Sottotetto non gabile" (non-removable under-roof), "Passaggio impianti" (utility passage), and "Estradosso solaio +5,00 m" (floor slab level +5.00 m). A vertical dimension of 2,00 is indicated on the left side.

Edifici	Superficie Lorda di Pavimento (S.L.P.) [mq]	Altezza all'estradosso [m]	Volume [mc]
Edificio ABCD	2555	5,00	12775
Edificio E	2502	5,00	12510
Edificio F	1734	5,00	8670
Edificio G	1454	5,00	7270
Edificio H	2051	5,00	10255

Totale S.L.P. [mq]	10296	Totale Volume [mc]	51480
--------------------	-------	--------------------	-------

PiantaPianta

 Edifici ristrutturati
 Edifici nuovi
 Terreno stato attuale
 Riempimento terreno progetto
 Scavo terreno progetto
 Linea Quota +0,90
 Linea Quota ±0,00
 Linea Terreno attuale

REGIONE PIEMONTE		PROVINCIA DI ALESSANDRIA	
Comune di CASALE MONFERRATO			
LOCALIZZAZIONE COMMERCIALE "L2" IN CASALE MONF. TO (AL), VIA ADAM (Area ex IBL)			
PIANO ESECUTIVO CONVENZIONATO 43 / L.R. 5 dicembre 1977 n. 56 e s.m.i.			
			
PROPONENTE: SPAZIO CASALE S.r.l. e AREA QUATTRO S.r.l.			
PROGETTISTI:			
COORDINATORE: PROGETTAZIONE - URBANISTICA ING. GIUSEPPE MANCINI CRENI ARCHITETTO Alessandra TORO  Via Roma 1 - 10038 Casale Monf. Tel. 0142 43331 - email: arch@crenitoro.it Web: 0142 43330 - info@crenitoro.it	PROGETTAZIONE - CONSULENZA COMMERCIALE STUDIO Ing. MAURO BISIOGLIO  Via Roma 107 - 10033 Casale Monf. TO (AL) Tel. 0142 43331 - email: arch@studiobisoglio.it Ing. MAURO BISIOGLIO	GENIO EDILIZIA - INFRASTRUTTURE EHOS engineering s.r.l.  Engineering and Technology for development and Sustainability Via Roma 107/107B - 10033 Casale Monferrato (AL) Tel. 0142 43330 - email: info@ehos.it	
INDICAZIONI GEOMORFOLOGICHE IGS GEOLOGIA CAVALLI  Via Raffaele 6 - 10048 Valenza (AL) telefono 0117 19227 - email: info@igscavalli.it (proprietà) - Dott. ANGELO CAVALLI	INDICAZIONI AMBIENTALI IGS IBERNA  Via Vittorio Veneto 10 - 10121 Pinerolo (TO) Tel. 011 564 1820/5 - email: iur@igsi.it (proprietà) - Ing. NICOLA SAMPIERI		
TAVOLA: - Pianta - Sezioni	PROGETTO PLANIVOLUMETRICO	SCALA: 1:200 1:200	TAV. n.: 14
REV. DATA 01 25/03/2020		DESCRIZIONE Numerazione parcellari e approssimativo parcellario pubblico (Pav P) e verde pubblico (P.Vb)	ELABORATO: 14
		DISSEGNIATORE PROGETTISTA	COMMESSA: DATA: 12/11/2020