


scala 1:1000

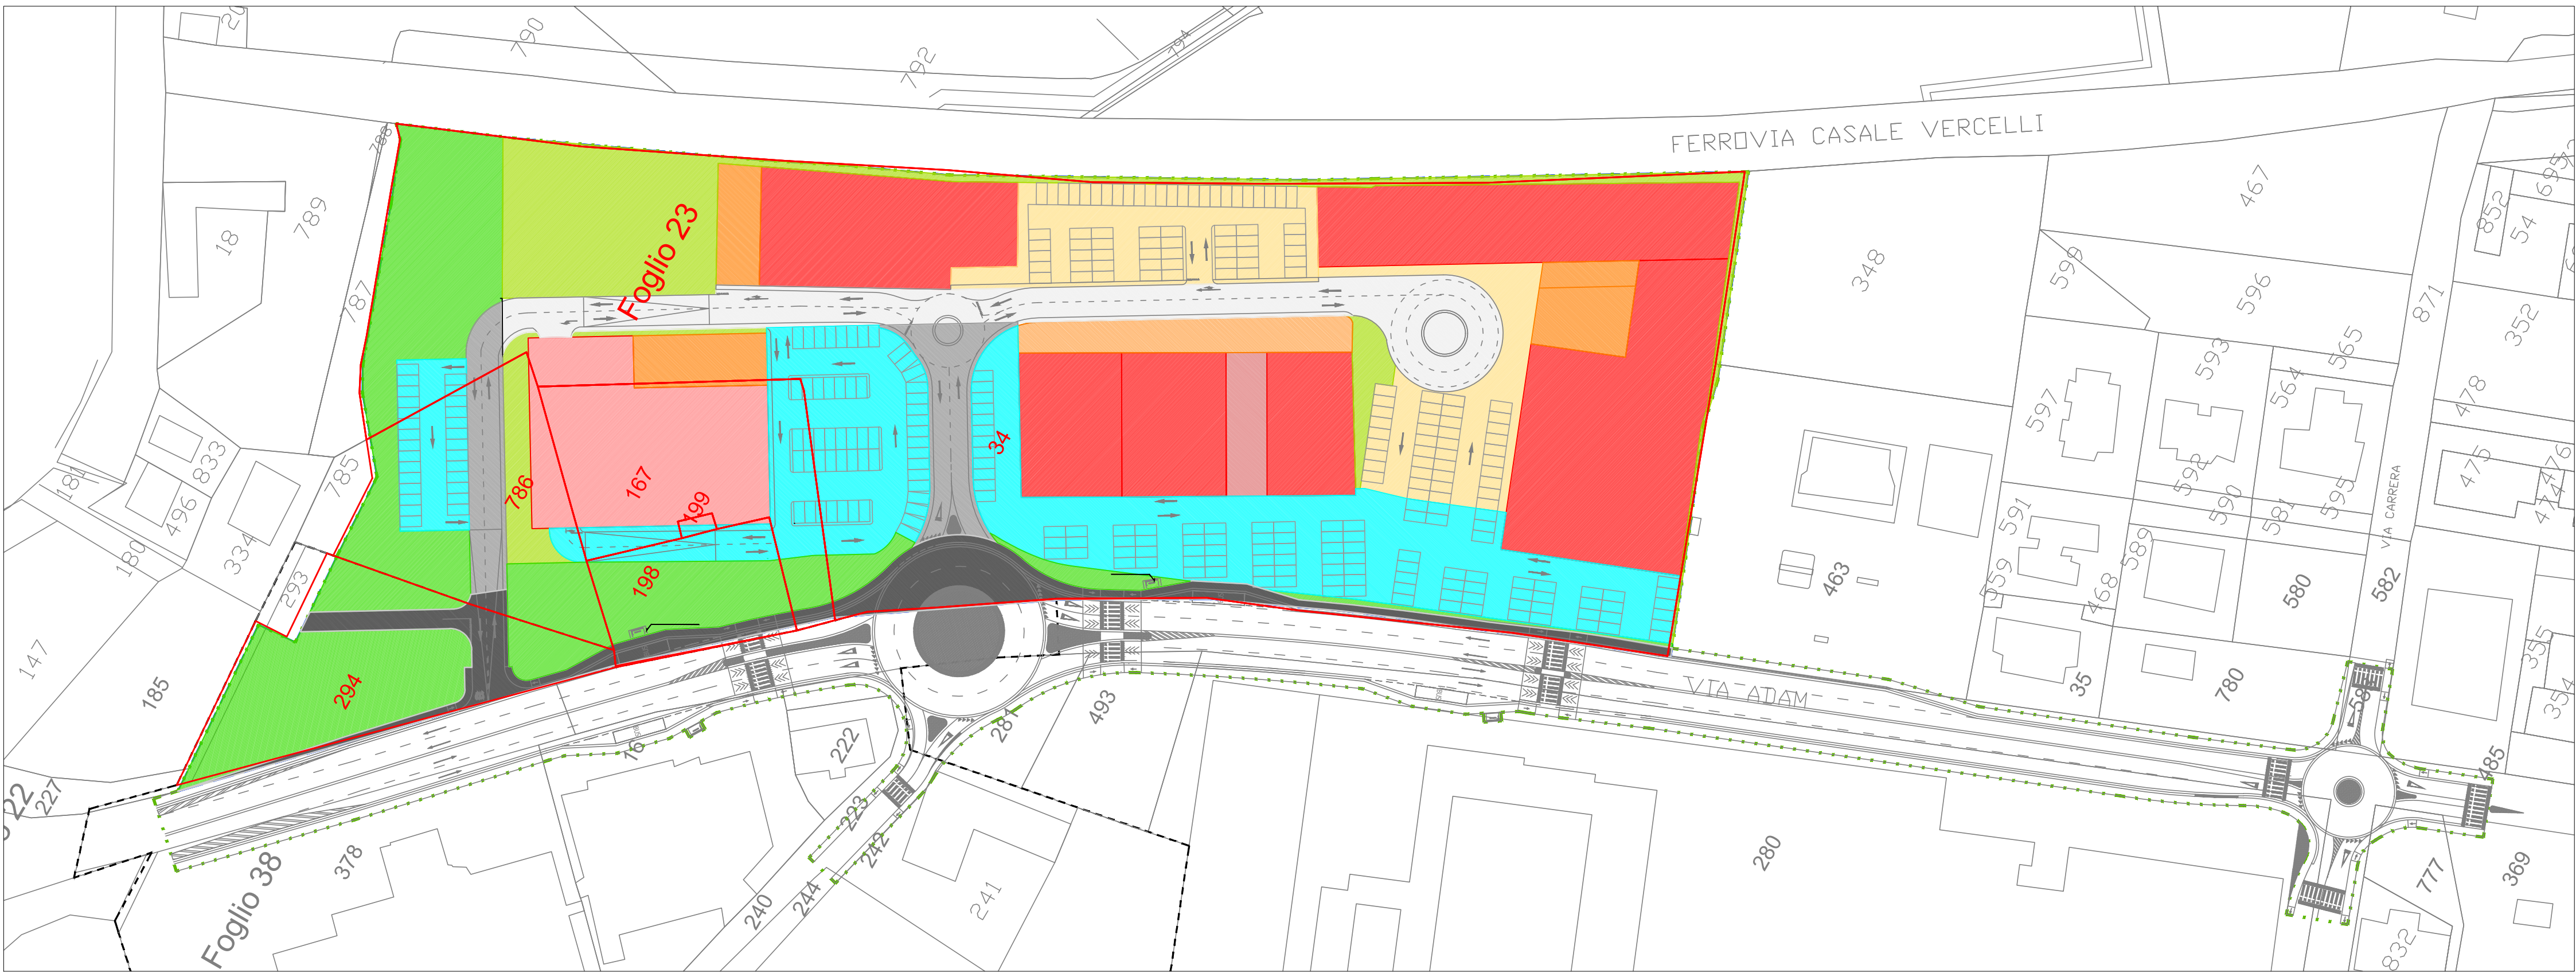

scala 1:1000



scala -----

Perimetro area del PEC

Perimetro area di intervento

Particelle catastali

Delimitazione foglio catastale

Dati catastali relativi alla proprietà			Dati catastali degli interi appezzamenti								
N. Elenco	DITTE	Quota Proprietà	Mappa			Qualità	Classe	Reddito		Superficie N.C.T. (mq)	Sup. da rilievo (mq)
			Foglio	Mappale	Suballemo/ Porzione			Dominicale	Agrario		
AREE DI PROPRIETA'											
1	SPAZIO CASALE SRL		23	34	A2-D7				26 290	26 591	
			786	semin. irriguo		2	€ 37,39	€ 22,30	2 540	2 360	
			38	294		3	€ 30,74	€ 19,21	2 480	2 381	
2	AREA QUATTRO SRL		167	semin. Irriguo	€ 33,41	€ 19,93	2 270	2 283			
			23	198	A3			1 125	1 082		
			199	A3			25	33			
TOTALE AREE DI PROPRIETA':									34 730	34 730	

REGIONE PIEMONTE

PROVINCIA DI ALESSANDRIA


Comune di CASALE MONFERRATO

LOCALIZZAZIONE COMMERCIALE "L2"

IN CASALE MONF. TO (AL), VIA ADAM (Area ex IBL)

PIANO ESECUTIVO CONVENZIONATO

Art. 43 L.R. 5 dicembre 1977 n. 56 e s.m.i.

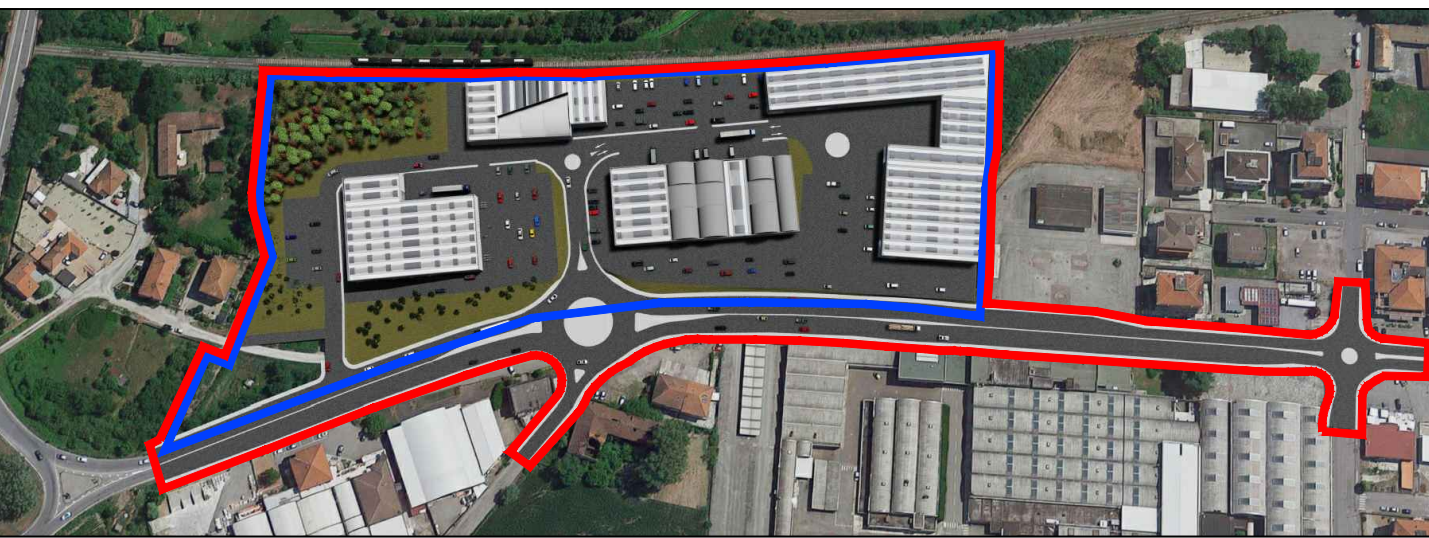

PROPONENTE: **SPAZIO CASALE S.r.l. e AREA QUATTRO S.r.l.**

PROGETTISTI:

 CIBIN STUDIO 7 GRUPPO DI PROGETTAZIONE	COORDINAMENTO - PROGETTAZIONE - URBANISTICA GEOMETRA Marco CIBIN ARCHITETTO Alessandra TOPI - Via Bruna 17 - 15033 Casale Monf.to tel/fax:0142 455763 - info@progettocibin.it	PROGETTAZIONE - CONSULENZA COMMERCIALE STUDIO Ing. Mauro BISOGGIO - Via Roma 197 - 15033 Casale Monf.to (AL) tel. :0142 453331 - email: studio@studiobisoggio.it - Ing. Mauro BISOGGIO	VERIFICA IDRAULICA - VIABILITA' elthos engineering s.r.l. Engineering and TechTechnology for development and Sustainability - Ing. Andrea PANIZZA - Ing. Fabrizio FOLTRAN
	INDAGINI GEOGNOSTICHE IGG GEOLOGIA CAVALLI - Via Raffaello 9 - 15048 Valenza (AL) tel/fax:0131 952227 - email: andrea.cavalli@geologiacavalli.it - Dott. Andrea CAVALLI	INDAGINI AMBIENTALI LIBRA RAVENNA - Viale Vincenzo Randi 90 - 48121 Ravenna (RA) tel. :0544 1855100 - email: n.sampieri@libraravenna.it - Ing. Nicola SAMPIERI	

TAVOLA: **INDIVIDUAZIONE AREE INTERESSATE
DAL P.E.C.**

- Estratto di mappa catastale
- Sovrapposizione progetto con mappa catastale
- Elenchi catastali

SCALA:

1:1.000
1:1.000

TAV. n.:	ELABORATO:
----------	------------

2 2.2

DATA:	12/11/2019
-------	------------

2.2

COMMESSA:

REV.	DATA	DESCRIZIONE	DISEGNATORE	PROGETTISTA
01	25/03/2020	Numerazione parcheggi e agg. parcheggio pubblico (Ppu-1) e verde pubblico (Vr.Pu3)		