Sezione S1
scala 1:200

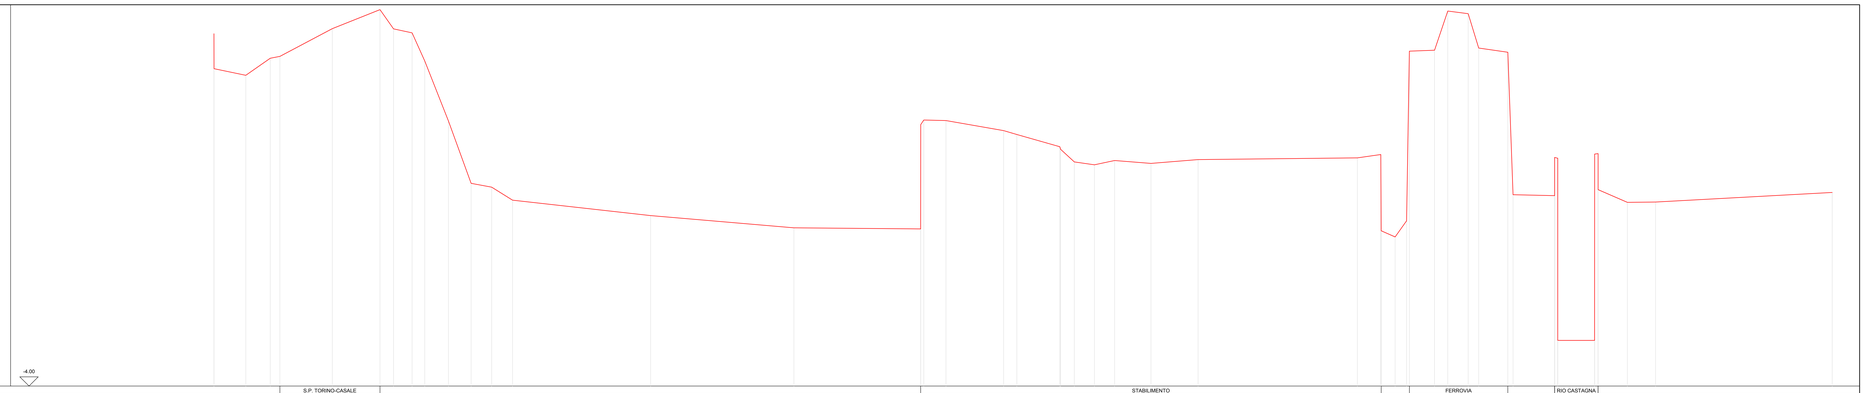

SCALA LUNGHEZZE 1 : 200
SCALA ALTEZZE 1 : 20

-4.00

| | | |