



Foto 1 (anno 2017)



Foto 2 (anno 2017)



Foto 3 (anno 2017)



Foto 4 (anno 2017)



Foto 5 (anno 2017)



Foto 6 (anno 2009)



Foto 6 (anno 2019)



Foto 7 (anno 2009)



Foto 7 (anno 2019)



Foto 8 (anno 2017)



Foto 9 (anno 2017)



Foto 10 (anno 2017)



Foto 11 (anno 2009)

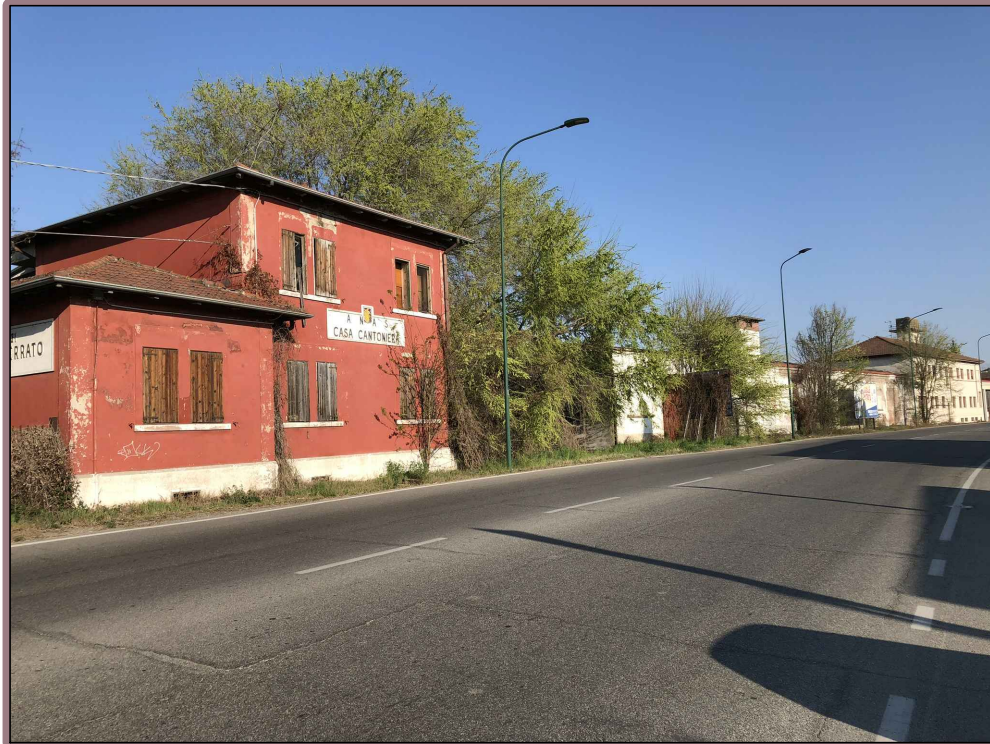


Foto 11 (anno 2019)




Foto 12 (anno 2009)



Foto 12 (anno 2019)

Planimetria generale - Localizzazione foto

scala 1:1000

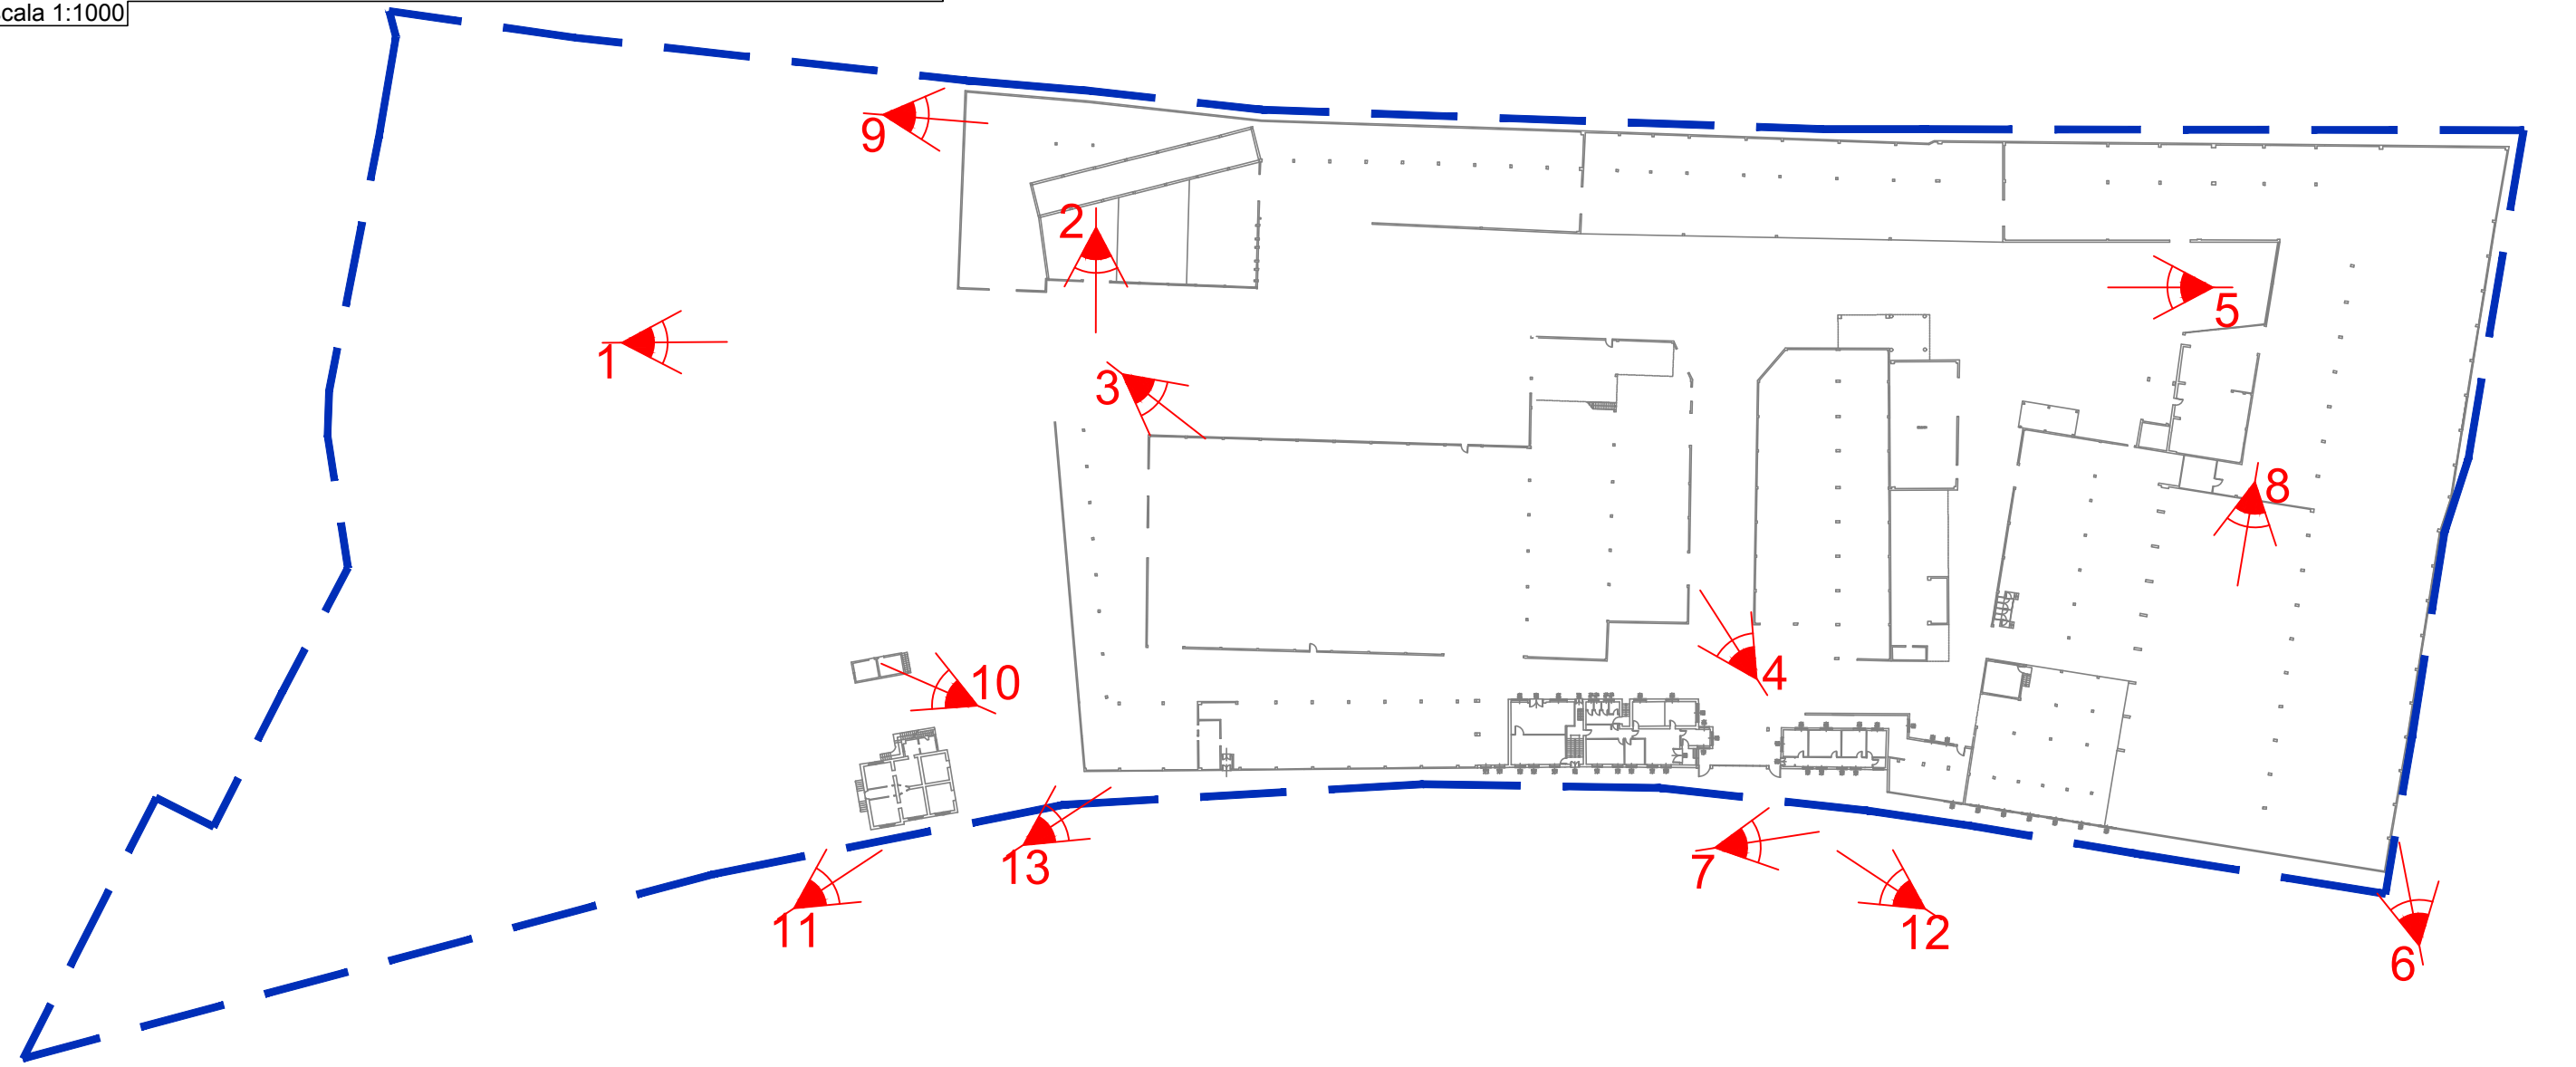

REGIONE PIEMONTE PROVINCIA DI ALESSANDRIA

Comune di CASALE MONFERRATO

LOCALIZZAZIONE COMMERCIALE "L2"
IN CASALE MONF. TO (AL), VIA ADAM (Area ex IBL)

PIANO ESECUTIVO CONVENZIONATO
43 L.R. 5 dicembre 1977 n. 56 e s.m.i.



PROPONENTE: **SPAZIO CASALE S.r.l. e AREA QUATTRO S.r.l.**

PROGETTISTI:

COORDINAMENTO - PROGETTAZIONE - URBANISTICA GEOMETRA Marco CIBIN ARCHITETTO Alessandra TOPI - Via Bione 17 - 15033 Casale Monf. (AL) tel/fax 0142 455227 - email: andrea.cavalli@geologicacavalli.it - info@progettistoin.it	PROGETTAZIONE - CONSULENZA COMMERCIALE STUDIO Ing. Mauro BISOGGIO - Via Roma 197 - 15033 Casale Monf. (AL) tel.: 0142 453331 - email: studio@studiobisoggio.it - Ing. Andrea PANIZZA - Ing. Mauro BISOGGIO	VERIFICA IDRAULICA - VIABILITA' ethos engineering S.r.l. Engineering and Technology for design and Sustainability - Ing. Andrea PANIZZA - Ing. Fabrizio FOLTRAN
INDAGINI GEODINAMICHE GEOLOGIA CAVALLI - Via Raffaello 9 - 15048 Valenza (AL) tel/fax 0131 952227 - email: andrea.cavalli@geologicacavalli.it - Dott. Andrea CAVALLI	INDAGINI AMBIENTALI LIBRA RAVENNA - Viale Vincenzo Randi 90 - 48121 Ravenna (RA) tel.: 0544 1855100 - email: n.sampieri@libraravenna.it - Ing. Nicola SAMPIERI	

TAVOLA: STATO ATTUALE		SCALA: 1:1.000	TAV. n.: 7	ELABORATO: 2.7
- Planimetria generale - Foto			DATA: 12/11/2019	COMMESSA:
REV.	DATA	DESCRIZIONE	DISEGNATORE	PROGETTISTA