

# Piano Regolatore Generale Comunale

APPROVATO CON D.G.R. del 6/6/1989, N.93-29164


## Variante n. 24 (art. 17 L.R. 56/77 e s.m.i.) Progetto Definitivo

TAV.315 SULLUPI RELATIVI A DETERMINATI AMBITI DI INTERVENTO  
AMBITO N.8: PIAZZA VENEZIA- EX MERCATO ORTOFRUTTICOLO  
PLANIMETRIA GENERALE

Scala 1 : 1.000 1 : 500

Il Responsabile del Procedimento  
I Progettisti  
Il Sindaco  
Adottata con Delibera C.C. n. .... del .....  
Approvata con Delibera C.C. n. .... del .....  
Il Segretario Generale  
Casale Monferrato, 04.06.2018


### AMBITO D'INTERVENTO 8 : AREE DI PIAZZA VENEZIA - EX MERCATO ORTOFRUTTICOLO

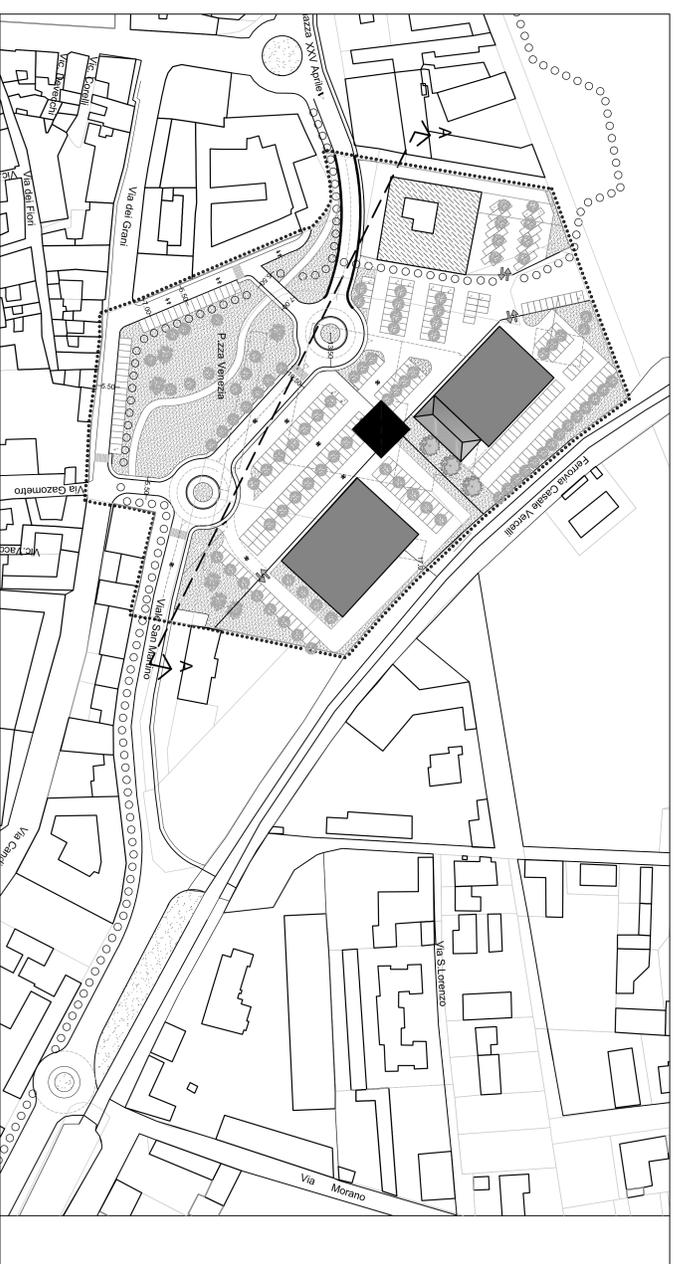



PLANIMETRIA AMBITO 8 - SCALA 1:1000

#### LEGENDA



- ..... CONFINI AMBITO DI INTERVENTO
- ..... NUMERO AMBITO
- CONFINI SUBAMBITO
- AREE DI CONCENTRAZIONE VOLUMETRICA CON INDICAZIONE DELLA NUOVA EDIFICAZIONE
- AREE DI CONCENTRAZIONE VOLUMETRICA CON INDICAZIONE DELL'EDIFICAZIONE DA RECUPERARE
- AREE PER SERVIZI SOCIALI (Art. 21 L.R. 56/77)  
N.B.: il numero fa riferimento alle tabelle reperibili dalla Tav. 36
- ▬ CALIBRO STRADALE
- ↔ PASSI CARRAI
- ▬ VERDE DI ARREDO STRADALE SPARTITRAFFICO, ISOLE DIREZIONALI
- ▬ STRADE DI CATEGORIA A - B - C CON ESCLUSIONE DI IMMISSIONI VEICOLARI LATERALI (art. 28 L.R. 56/77) SE NON IN PUNTI INDICATI IN PLANIMETRIA
- ○ ○ ○ PISTA CICLOPEDONALE

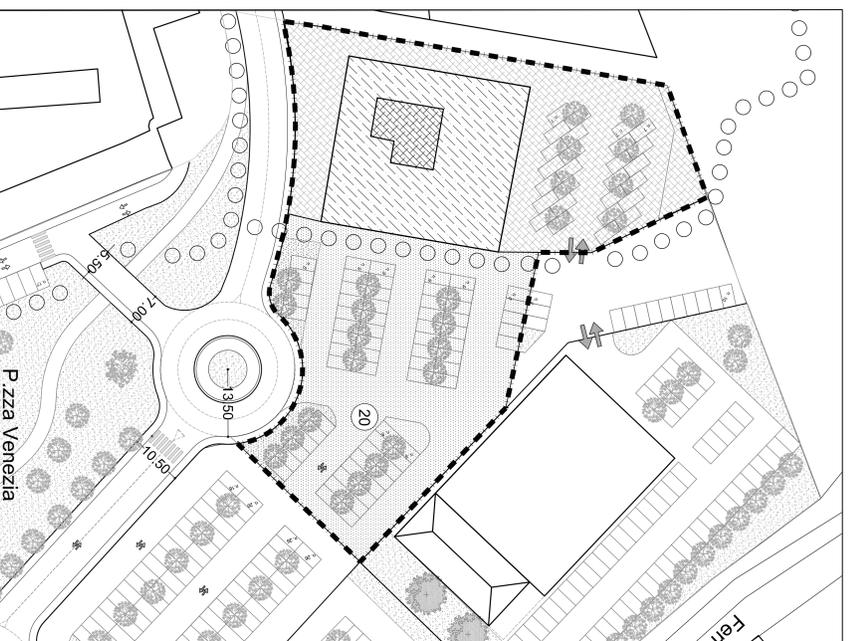

SUBAMBITO 8A - SCALA 1:500

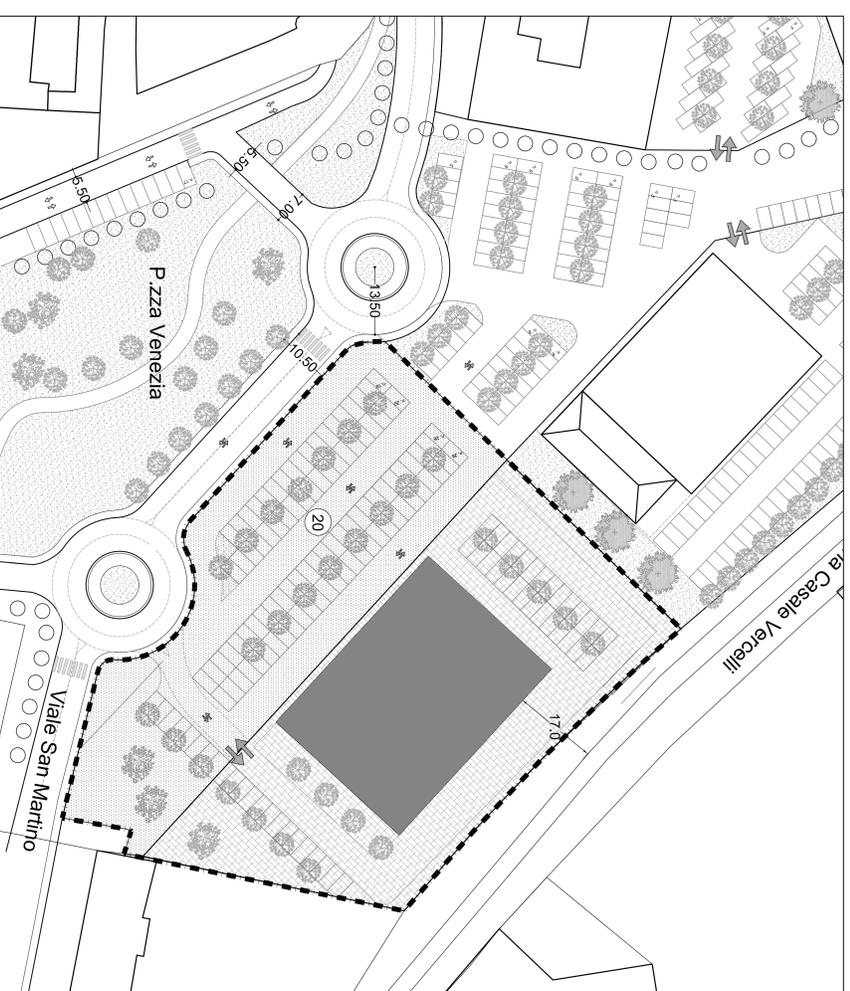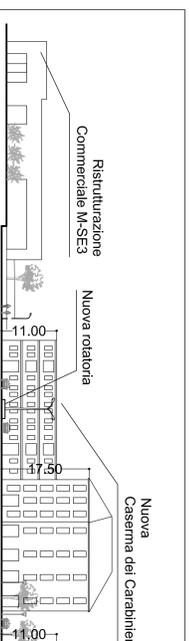

SUBAMBITO 8B - SCALA 1:500

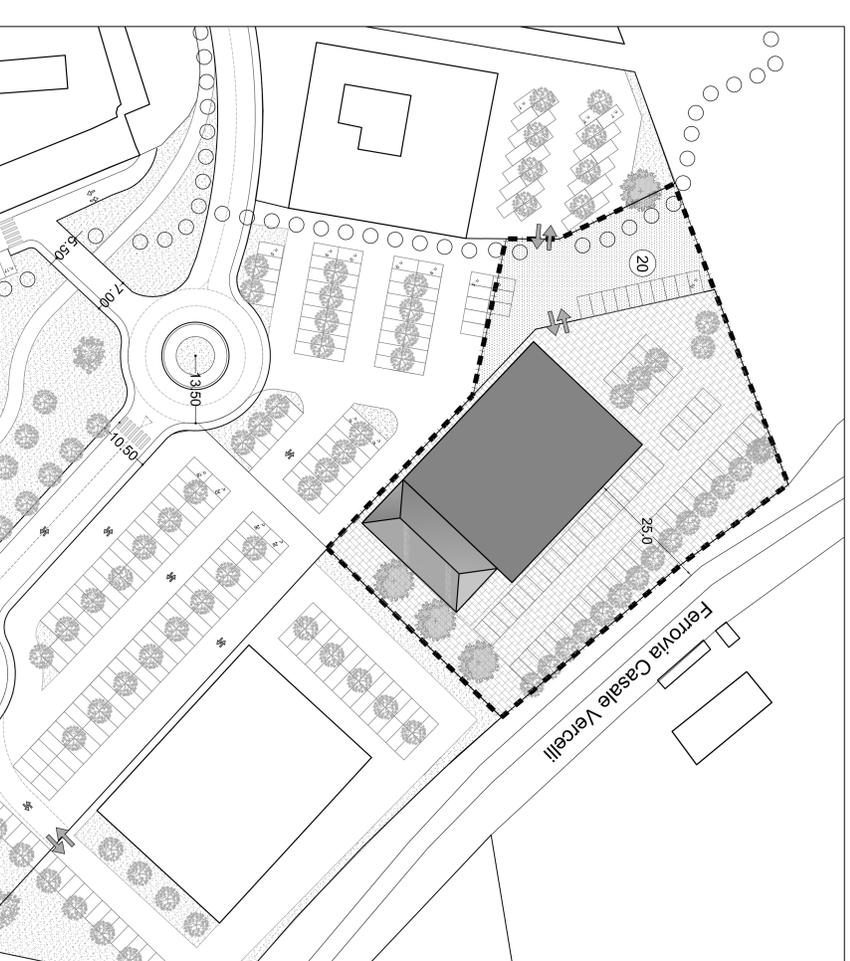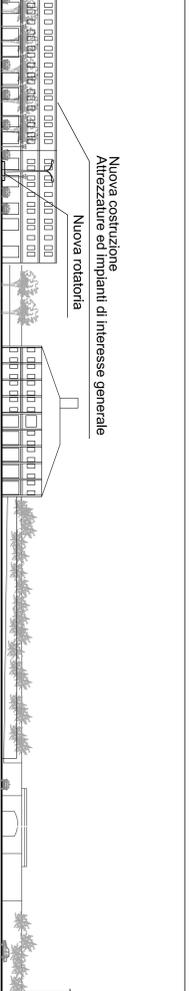

SUBAMBITO 8C - SCALA 1:500



SEZIONE A-A SCALA 1:500