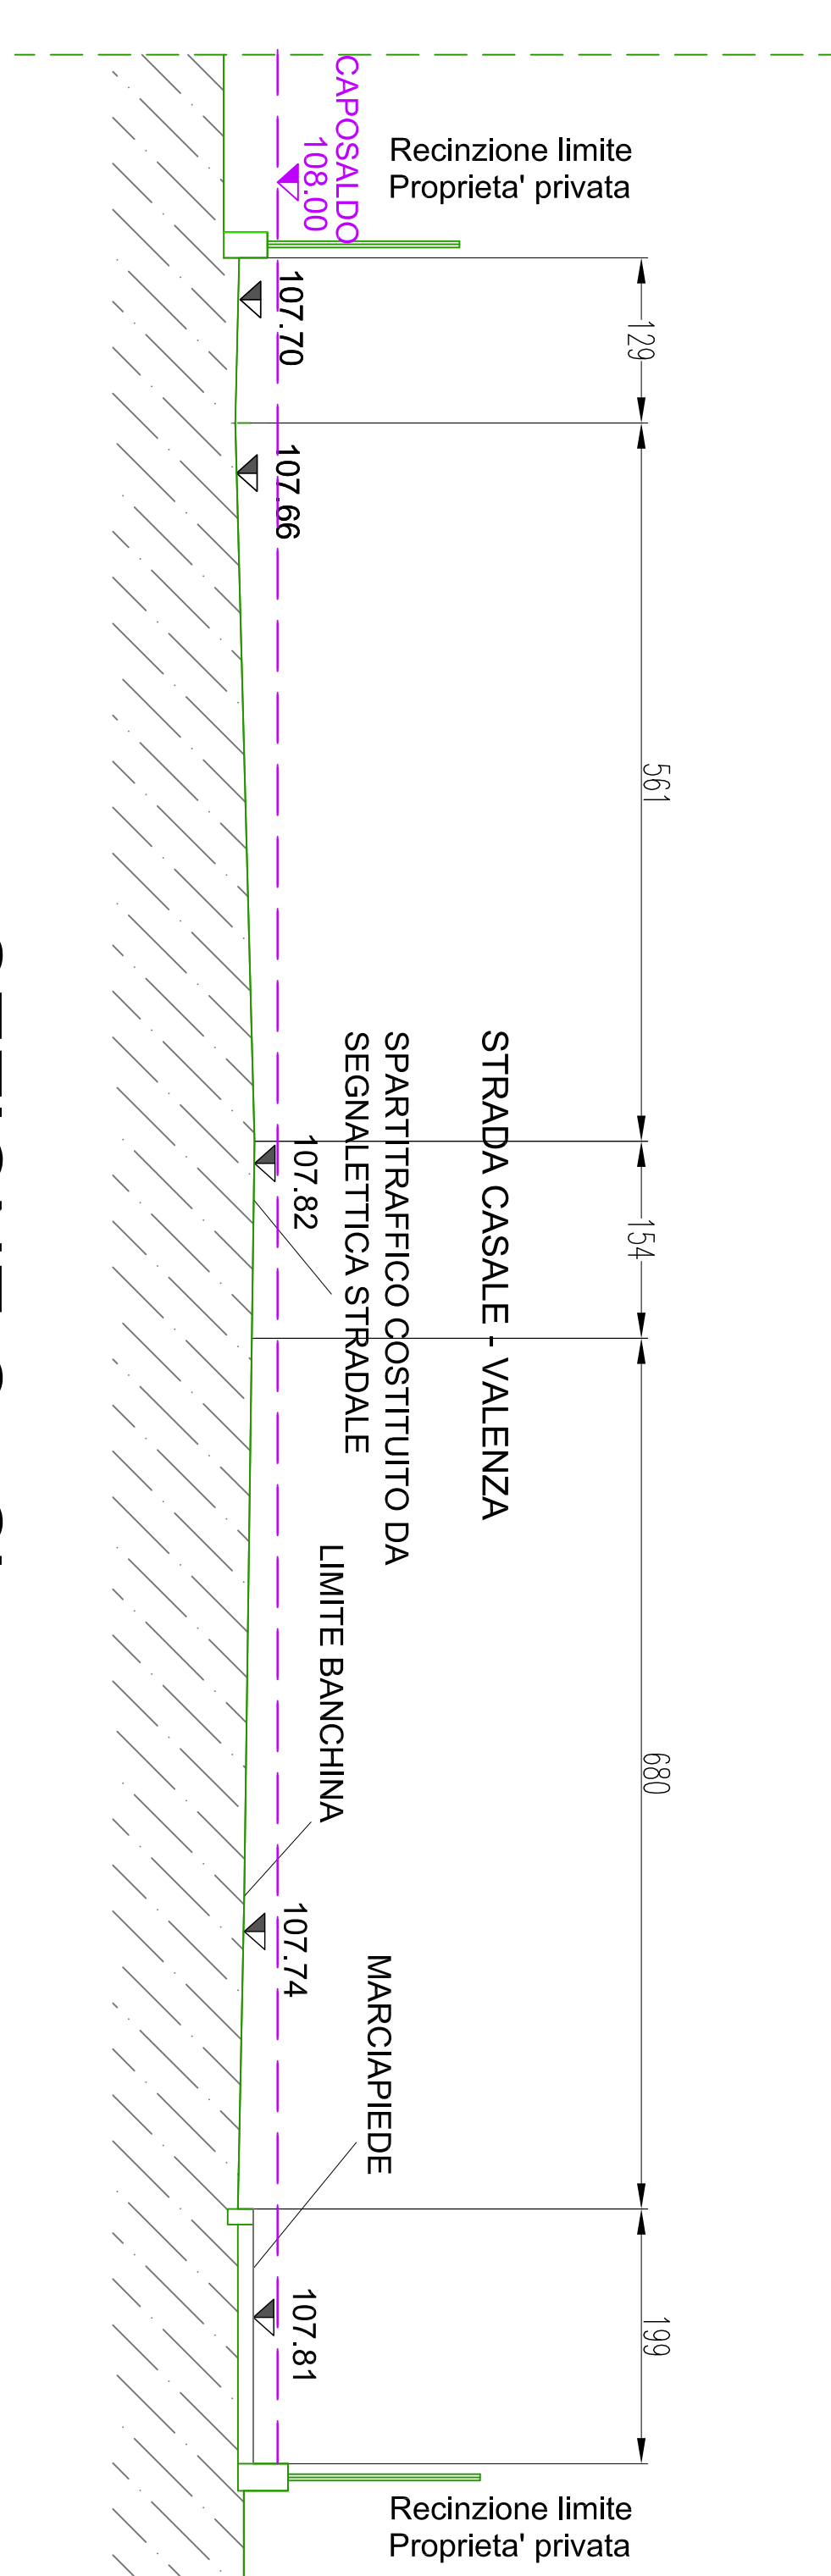
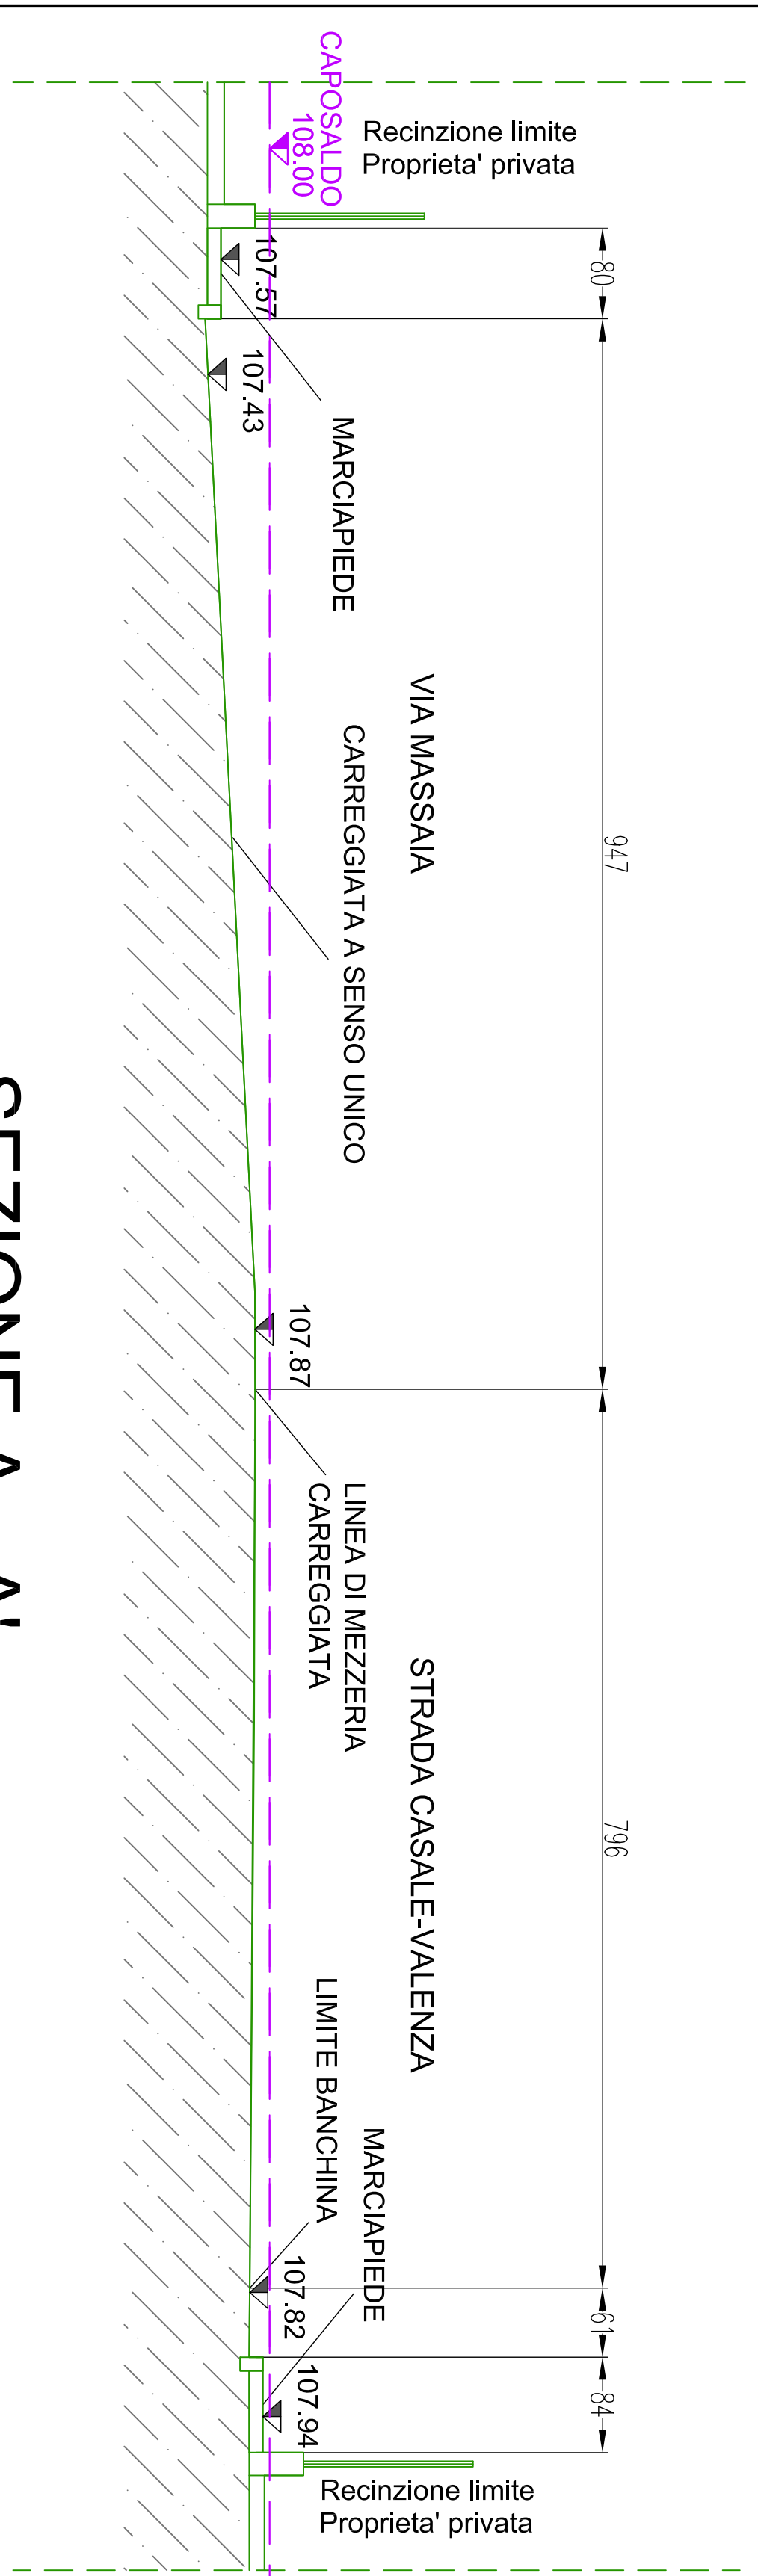


 REGIONE PIEMONTE Comune di CASALE MONFERRATO			
			
PIANO ESECUTIVO CONVENZIONATO VIA NEGRİ			
Opere SEZIONI STATO DI FATTO		PROGETTO ROT 08	
Data 22/04/2017 15:38	Scala 1:2000	Rev. 20-10-2017 (modific. 15.38)	
Aut. Istituzionale Sig. Giuliano Caviglioglio			
Aut. Tecnica Ing. Roberto Basso			
Contatti: Ing. Roberto Basso - Tel. 011/2640000, Fax 011/2640001 E-mail: roberto.basso@regione.piemonte.it Ing. Giuliano Caviglioglio - Tel. 011/2640000, Fax 011/2640001 E-mail: giuliano.caviglioglio@regione.piemonte.it			