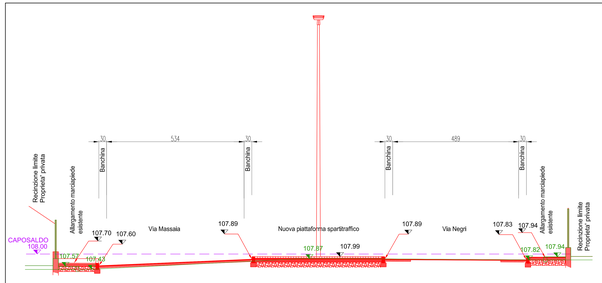

SEZIONE A - A'

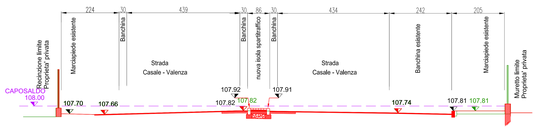

SEZIONE C - C'

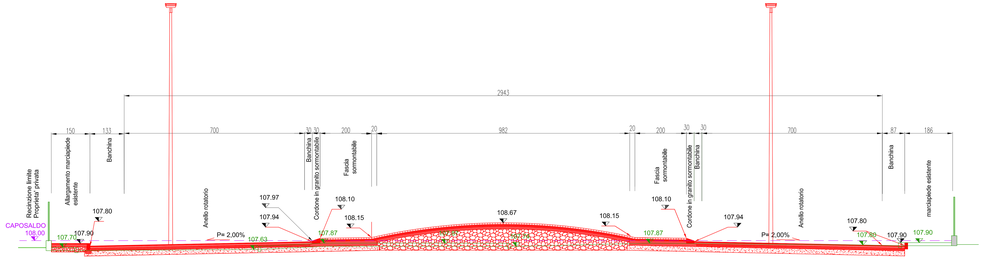

SEZIONE B - B'

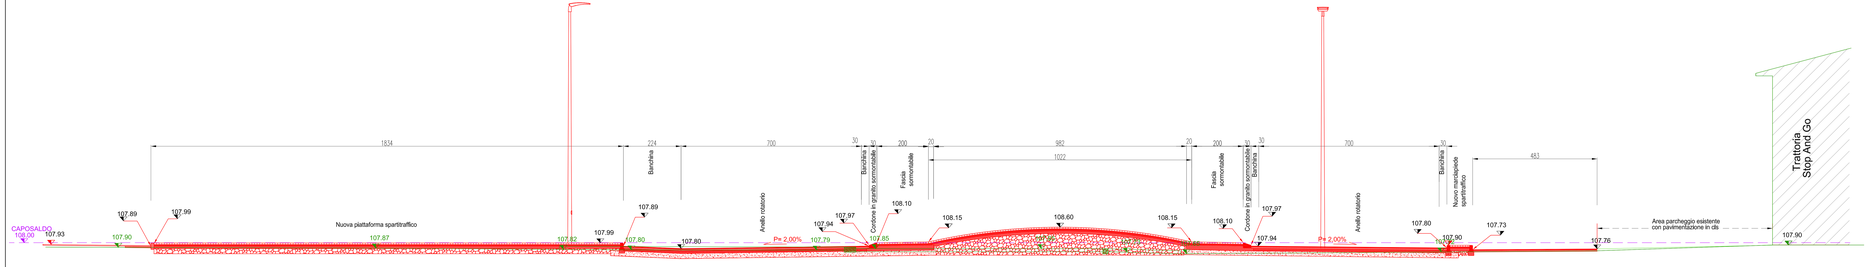

SEZIONE D - D'

REGIONE PIEMONTE
Comune di CASALE MONFERRATO

PIANO ESECUTIVO CONVENZIONATO
"VIA NEGRI"
(ART.43 L.R.56/77 s.m.i.)

Oggetto: SEZIONI STATO DI CONFRONTO

Tavola ROT 13

Data: 22 Ottobre 2019 | Scala: 1:100/50 | File: 29-19_ROT Tav06-11-13.dwg

Arch. BERGAGLIO Riccardo

Sig.ra GUASCHINO Giuseppina

Arch. CASELLA Elena Corso Cavallotti n. 75, 15057 Tortona (AL) Italy
Arch. BERGAGLIO Riccardo A.T.P. Via Bovi n. 1, 15057 Tortona (AL) Italy
Geom. BRUSCHI Andrea A.T.P. Via Bovi n. 1, 15057 Tortona (AL) Italy

architecoop
Architecture & Cooperation
Corso Cavallotti n. 75 - 15057 Tortona (AL) Italy
www.architecoop.com