


PLANIMETRIA
- STATO DI PROGETTO -
scala 1:100

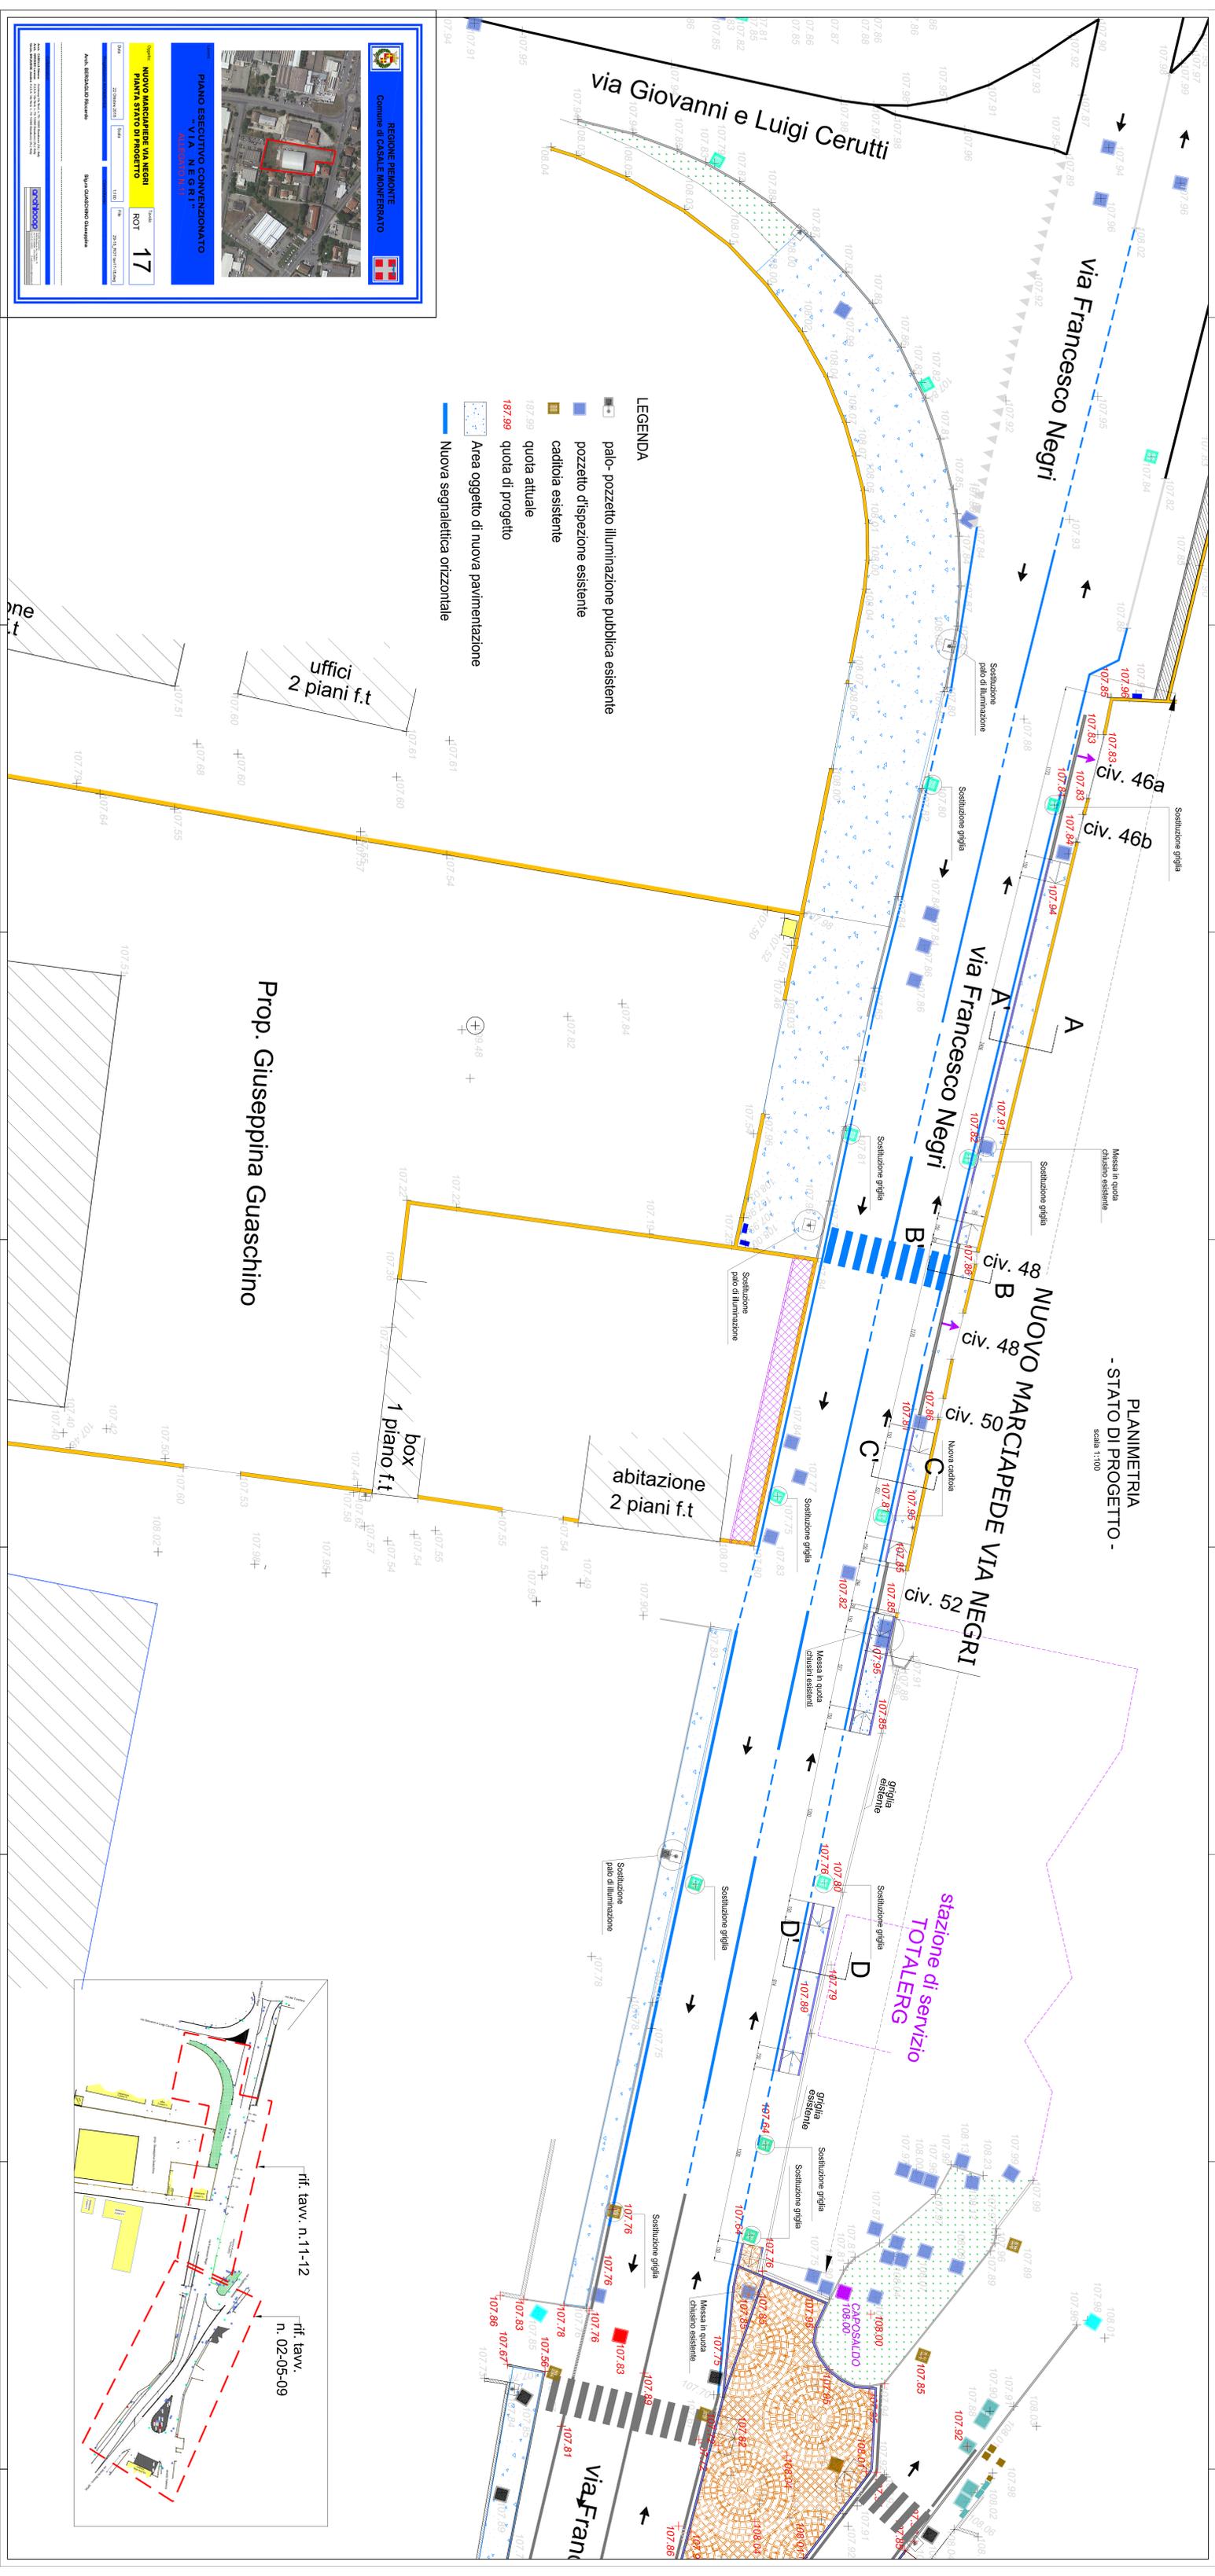

- LEGENDA**
- palo- pozzetto illuminazione pubblica esistente
 - pozzetto di ispezione esistente
 - cadijoia esistente
 - quota attuale
 - quota di progetto
 - Area oggetto di nuova pavimentazione
 - Nuova segnaletica orizzontale

REGIONE PIEMONTE
Comune di CASALE MONFERRATO

PIANO ESECUTIVO CONVENZIONATO
"VIA NEGRINI"
PROGETTO

Nuova MARCIAPEDE VIA NEGRINI
PIANTA STATO DI PROGETTO

Foglio **17**

Data: 23/05/2023
Scala: 1:100
Sito: 23/05/2023

Aut. straordinaria Regionale
Siga - StudioCivico.com

Prop. Giuseppina Guaschino

Stazione di servizio
TOTALERG

