PROFILO LONGITUDINALE
- STATO DI FATTO -

PROFILO LONGITUDINALE - STATO DI FATTO -

scala 1:50

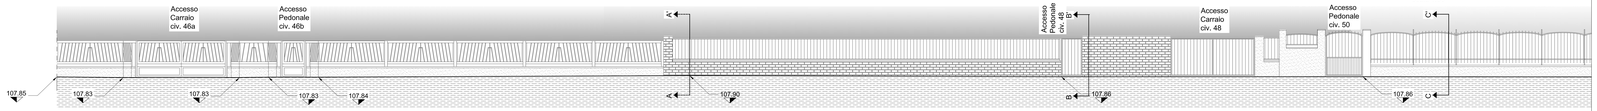

PROFILO LONGITUDINALE - STATO DI FATTO -

scala 1:50

PROFILO LONGITUDINALE
- PROGETTO -

PROFILO LONGITUDINALE - PROGETTO -

scala 1:50

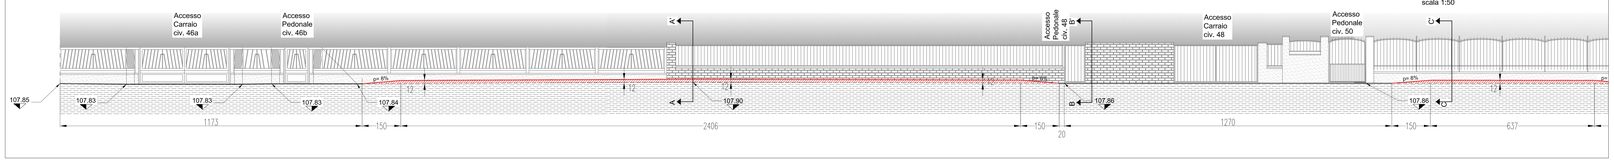

PROFILO LONGITUDINALE - PROGETTO -

scala 1:50

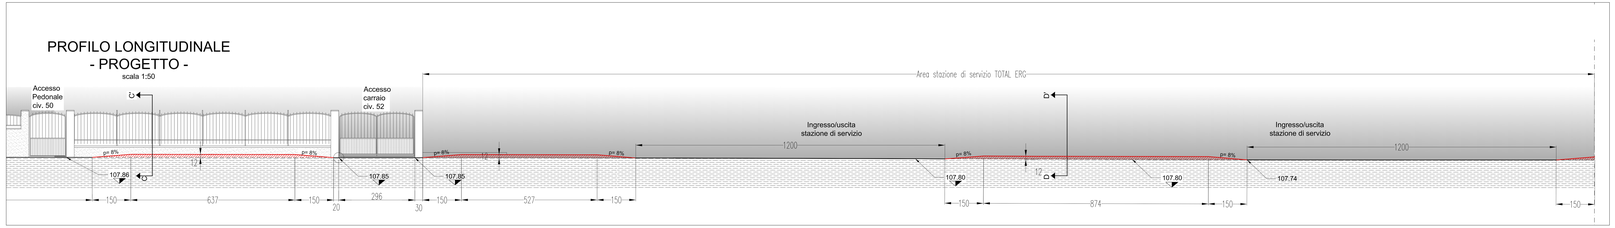

SEZIONE A-A'

scala 1:50

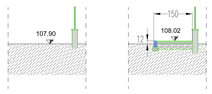

TIPICO CANALE GRIGLIATO PER INTERVENTI SU PASSI PEDONALI E CARRAI DEL NUOVO MARCIAPIEDE VIA NEGRI - LATO NORD

SEZIONE B-B'

scala 1:50

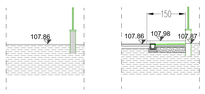

SEZIONE C-C'

scala 1:50

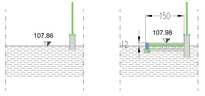

PARTICOLARE STRATIGRAFIA PACCHETTO NUOVI MARCIAPIEDI IN CONGLOMERATO BITUMINOSO

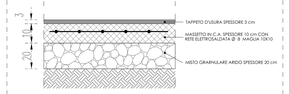

SEZIONE D-D'

scala 1:50

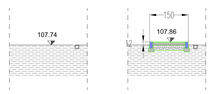

REGIONE PIEMONTE
Comune di CASALE MONFERRATO

PIANO ESECUTIVO CONVENZIONATO
"VIA NEGRI"
VARIANTE

Oggetto:

Tavola: ROT 18

Data: 22 Ottobre 2018 | Scala: VARIE | File: 29-18_ROT tav18-19.dwg

Arch. BERGAGLIO Riccardo

Sig.ra GUASCHINO Giuseppina

Arch. CAMILLA Marco - Ordine to No 1, Tn. 1555 Direttore Uff.c.Reg.
Arch. BRAMBILLA Luca - Ordine to No 1, Tn. 1555 Direttore Uff.c.Reg.
Arch. BRAMBILLA Andrea - Ordine to No 1, Tn. 1555 Direttore Uff.c.Reg.

anahoop