




PARTICOLARE "G"
NUOVA ILLUMINAZIONE PUBBLICA
scala 1:20

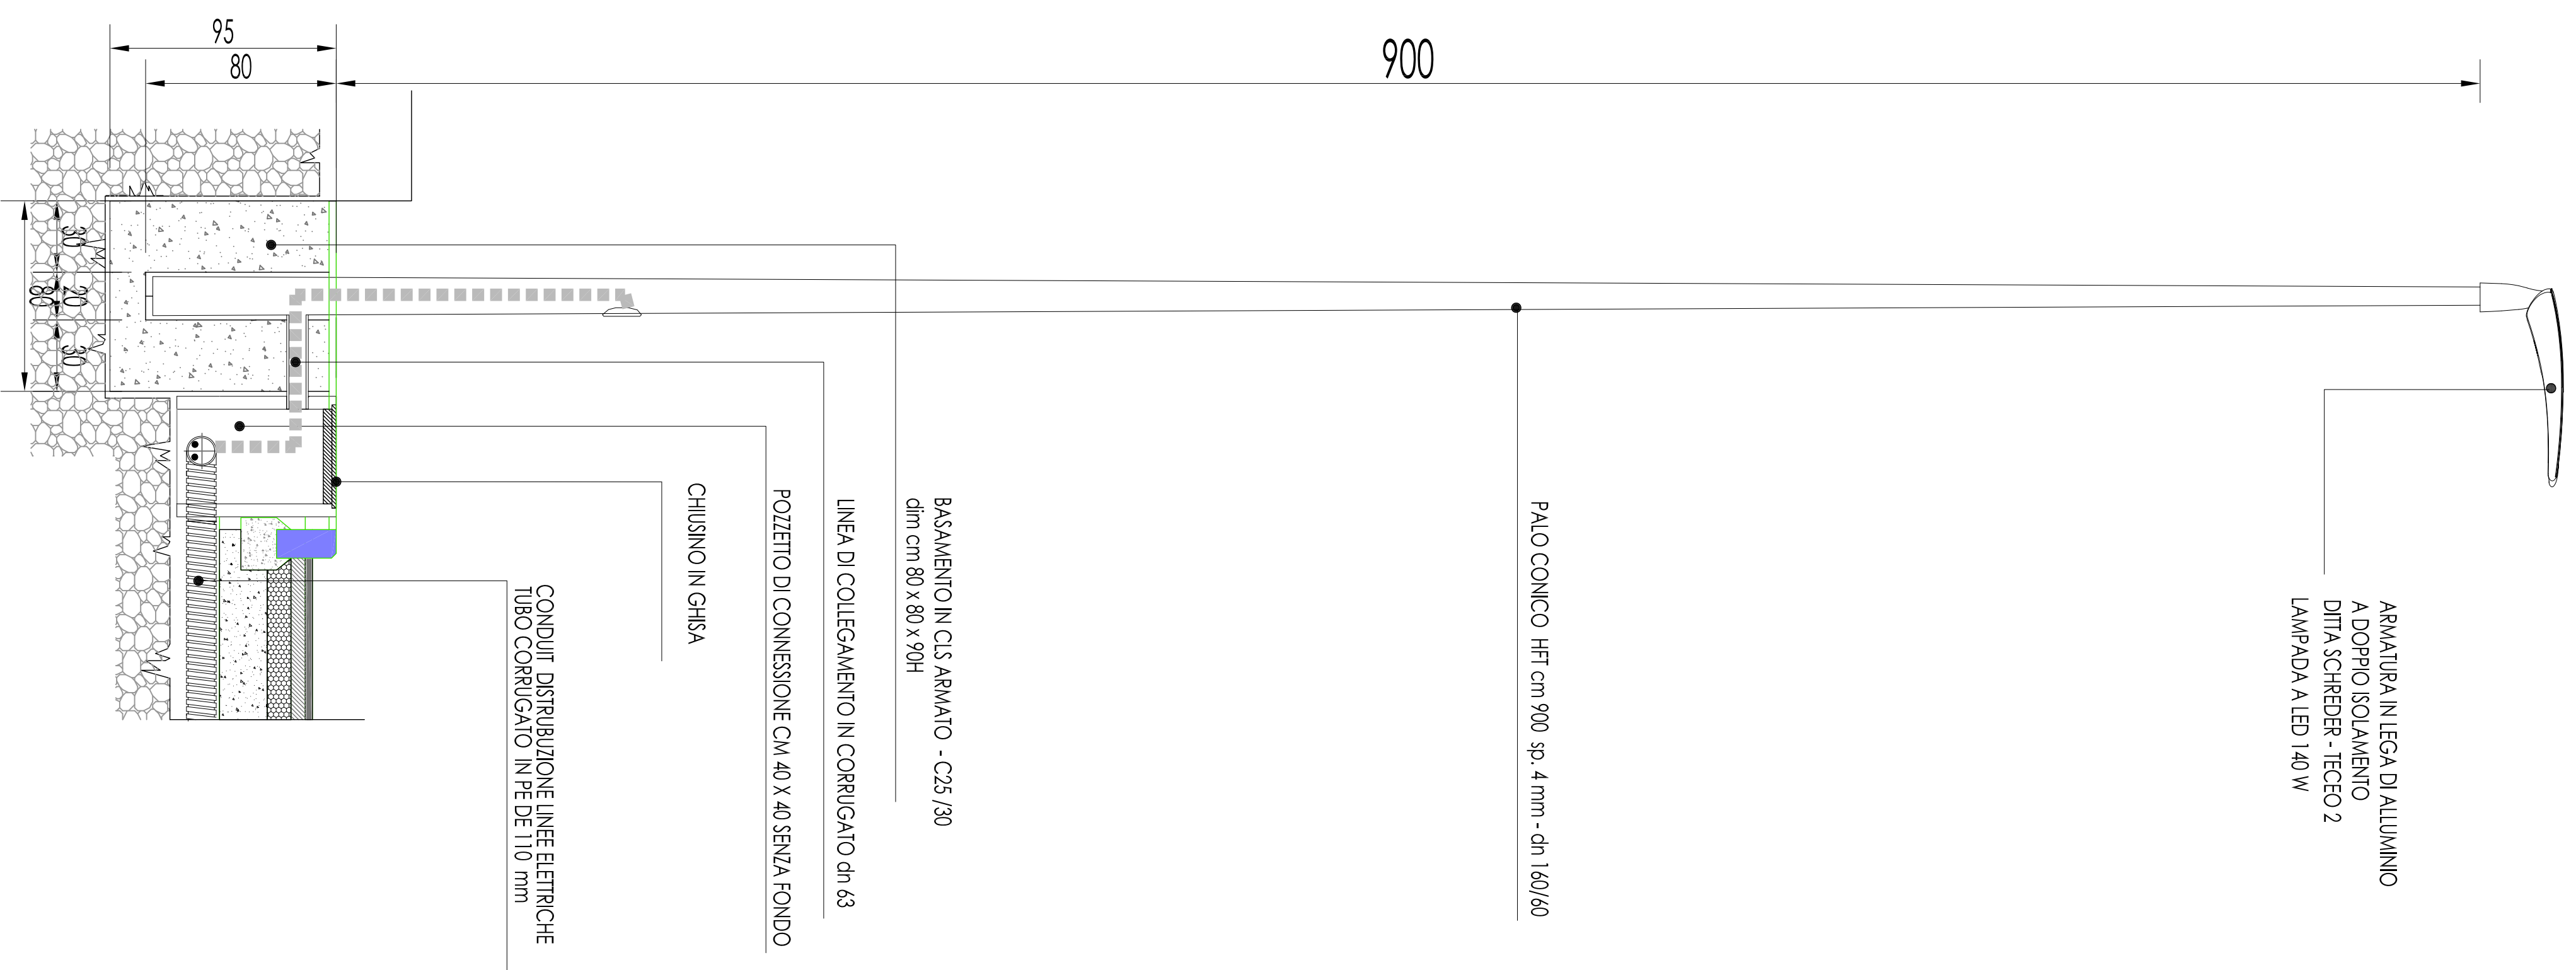


PARTICOLARE "K"
CONDUIT RETE ELETTRICA ILLUMINAZIONE PUBBLICA
Sezione tipo di posa tubazioni

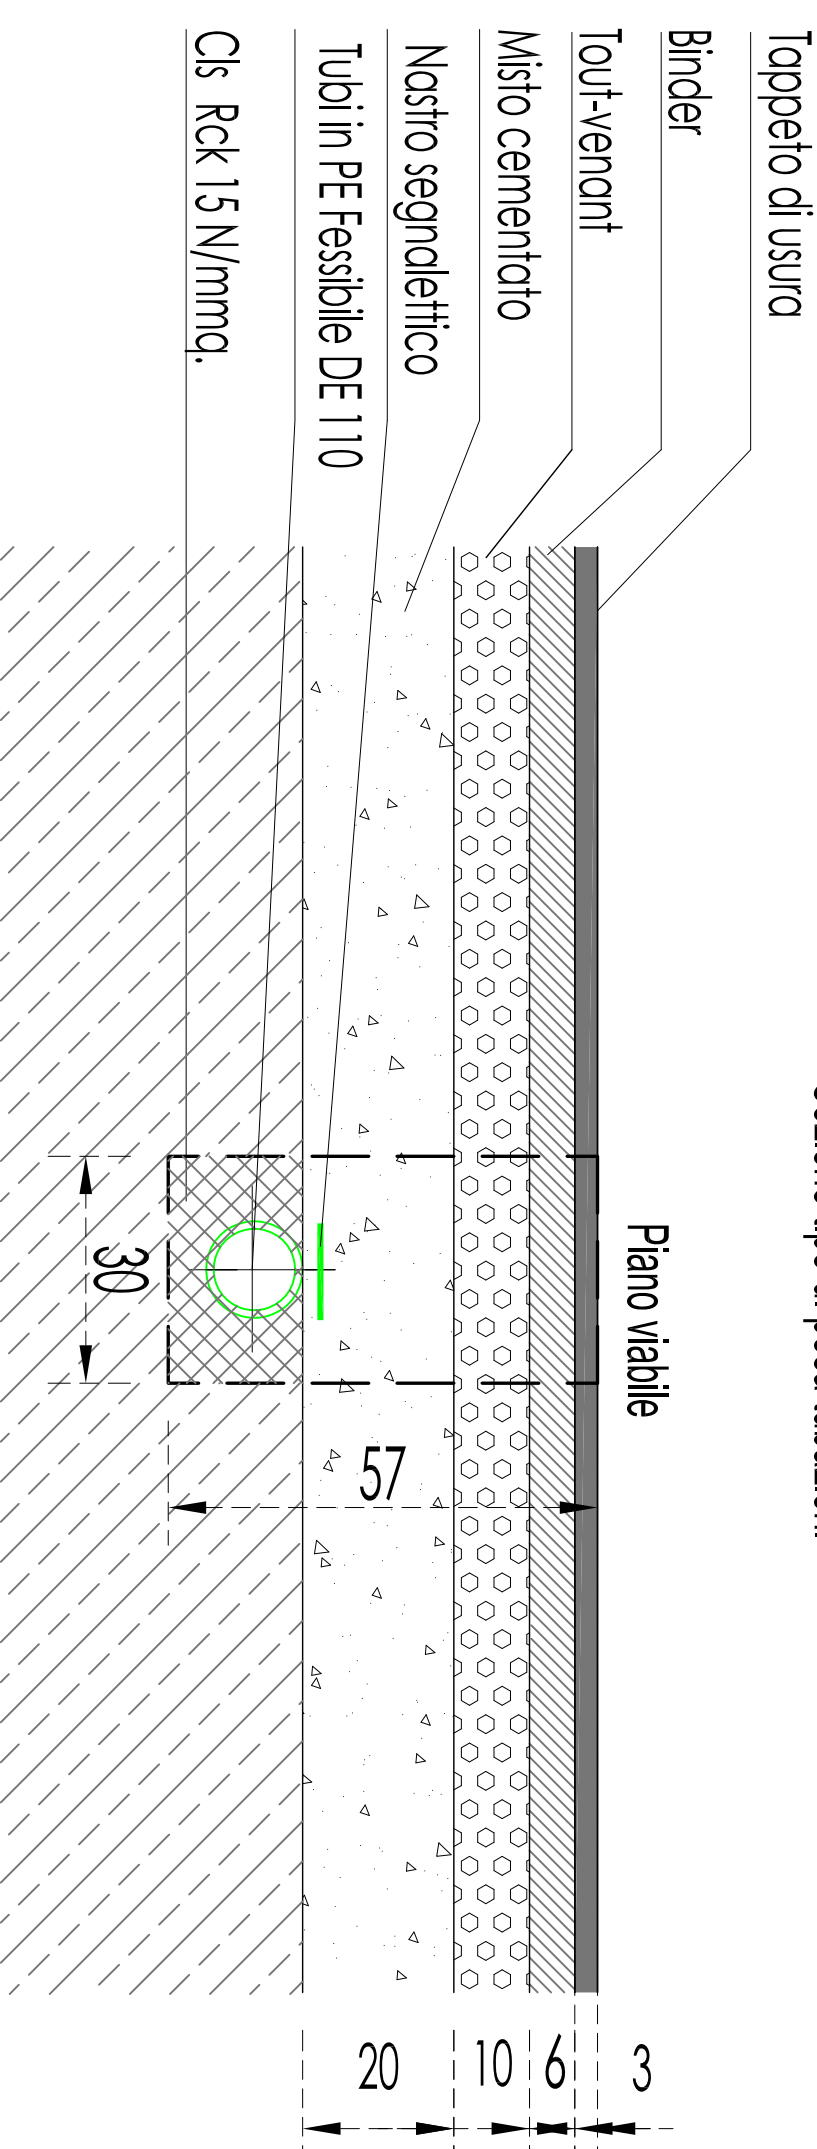


PARTICOLARE "A"
SEZIONE ROTATORIA - scala 1:10

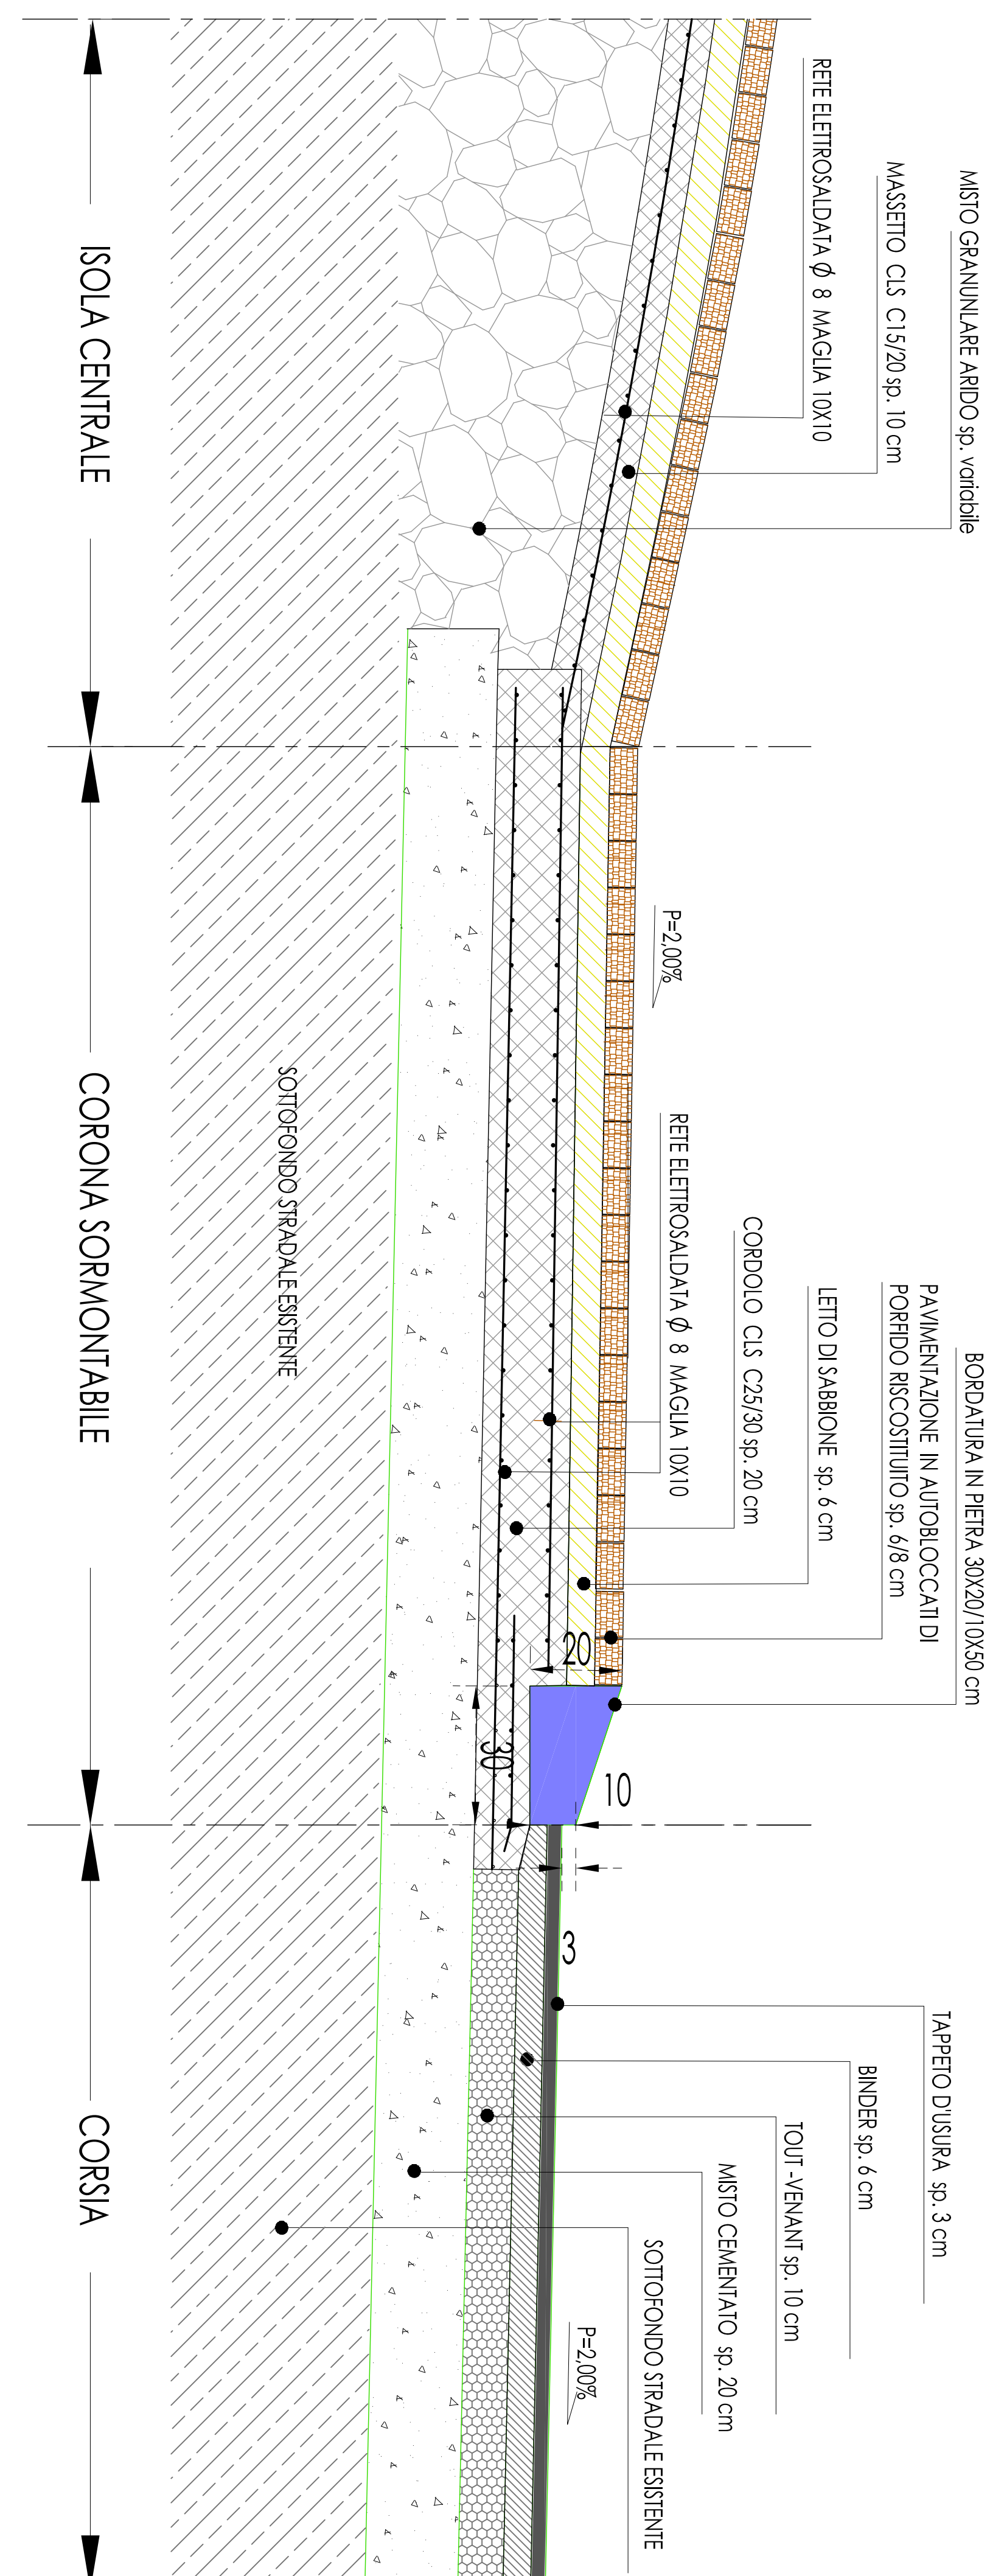


PARTICOLARE "C"
AMMORSAMENTO PAVIMENTAZIONI - scdla 1:20

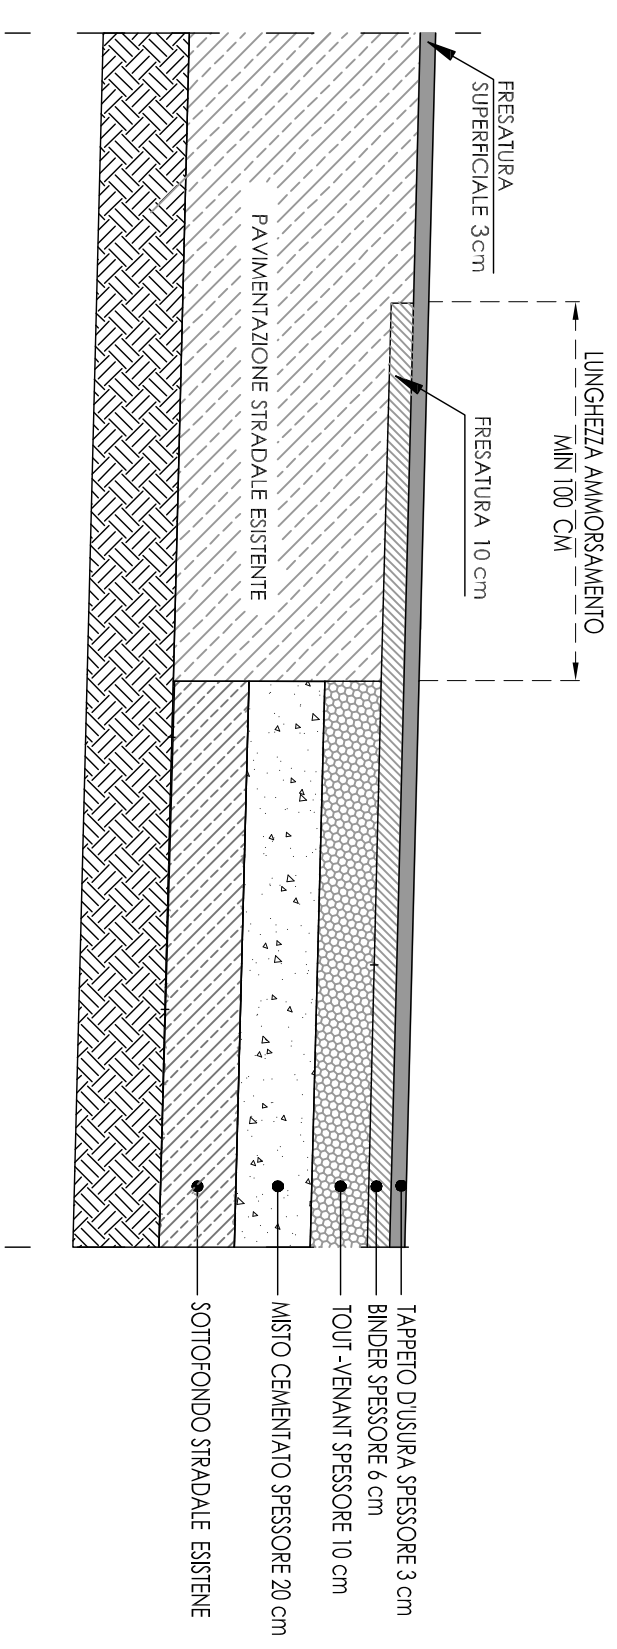


PARTICOLARE "D"
PACCHETTO NUOVI MARCIAPIEDI
IN CONGLOMERATO BITUMINOSO - scala 1:10

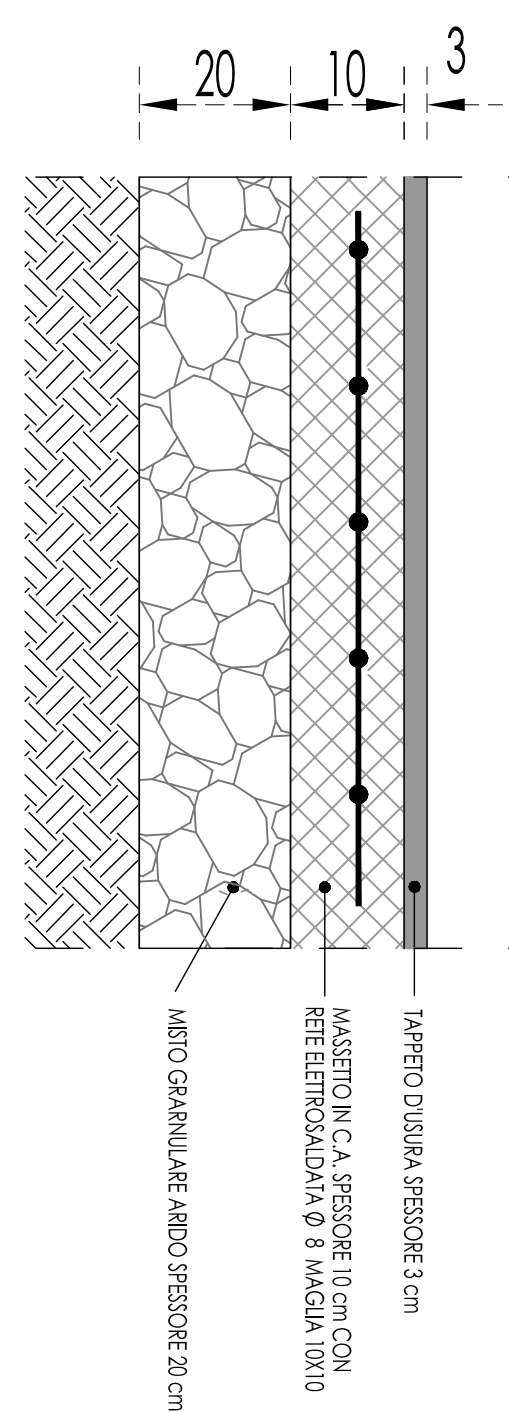


PARTICOLARE "E"
PACCHETTO STRADALE
ANELLO ROTATORIO - scala 1:10

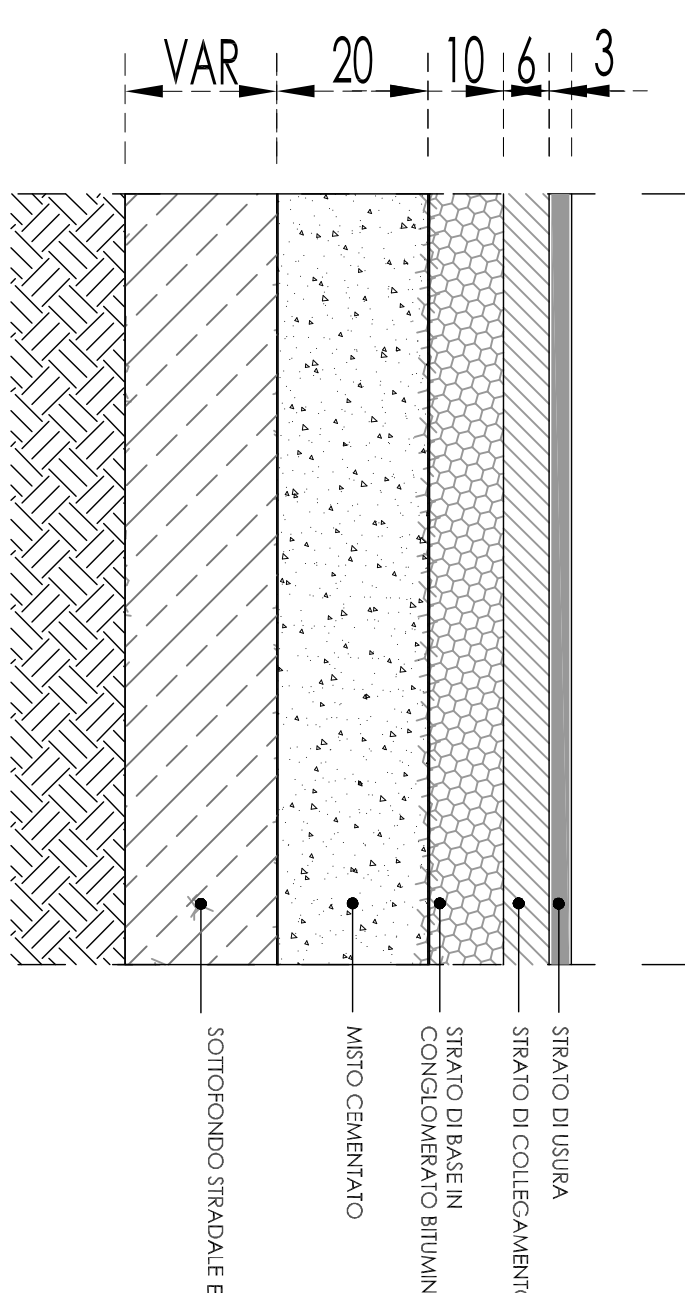


PARTICOLARE "B"
ISOLA SPARTITRAFFICO IN AUTOBLOCCANTI
DI PORFIDO RICOSTITUITO - scala 1:10

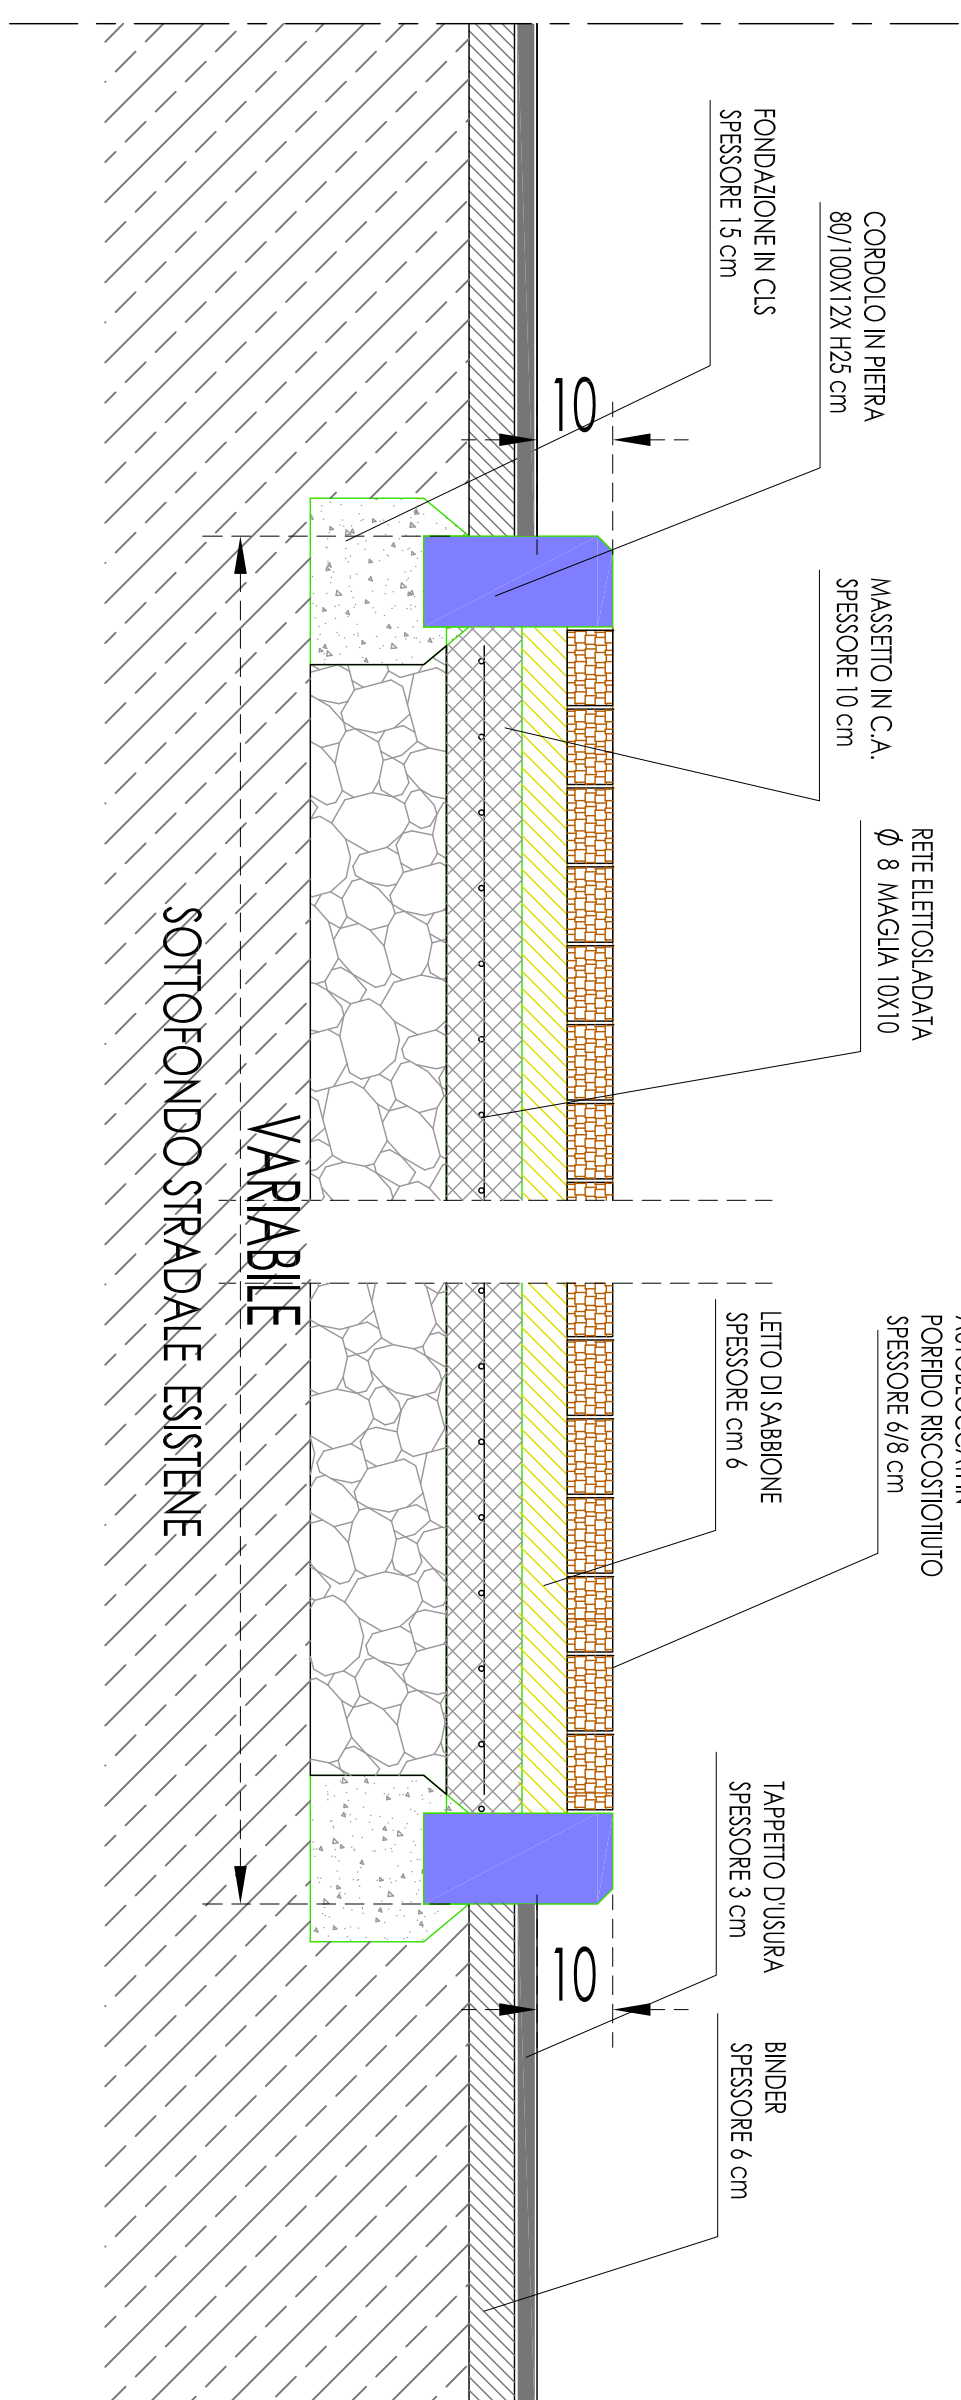


PARTICOLARE "F"
CADITOIA STRADALE SIFONATA
INTERVENTI SU ANELLO ROTATORIO
LATO ALLUOLE SPARTITRAFFICO

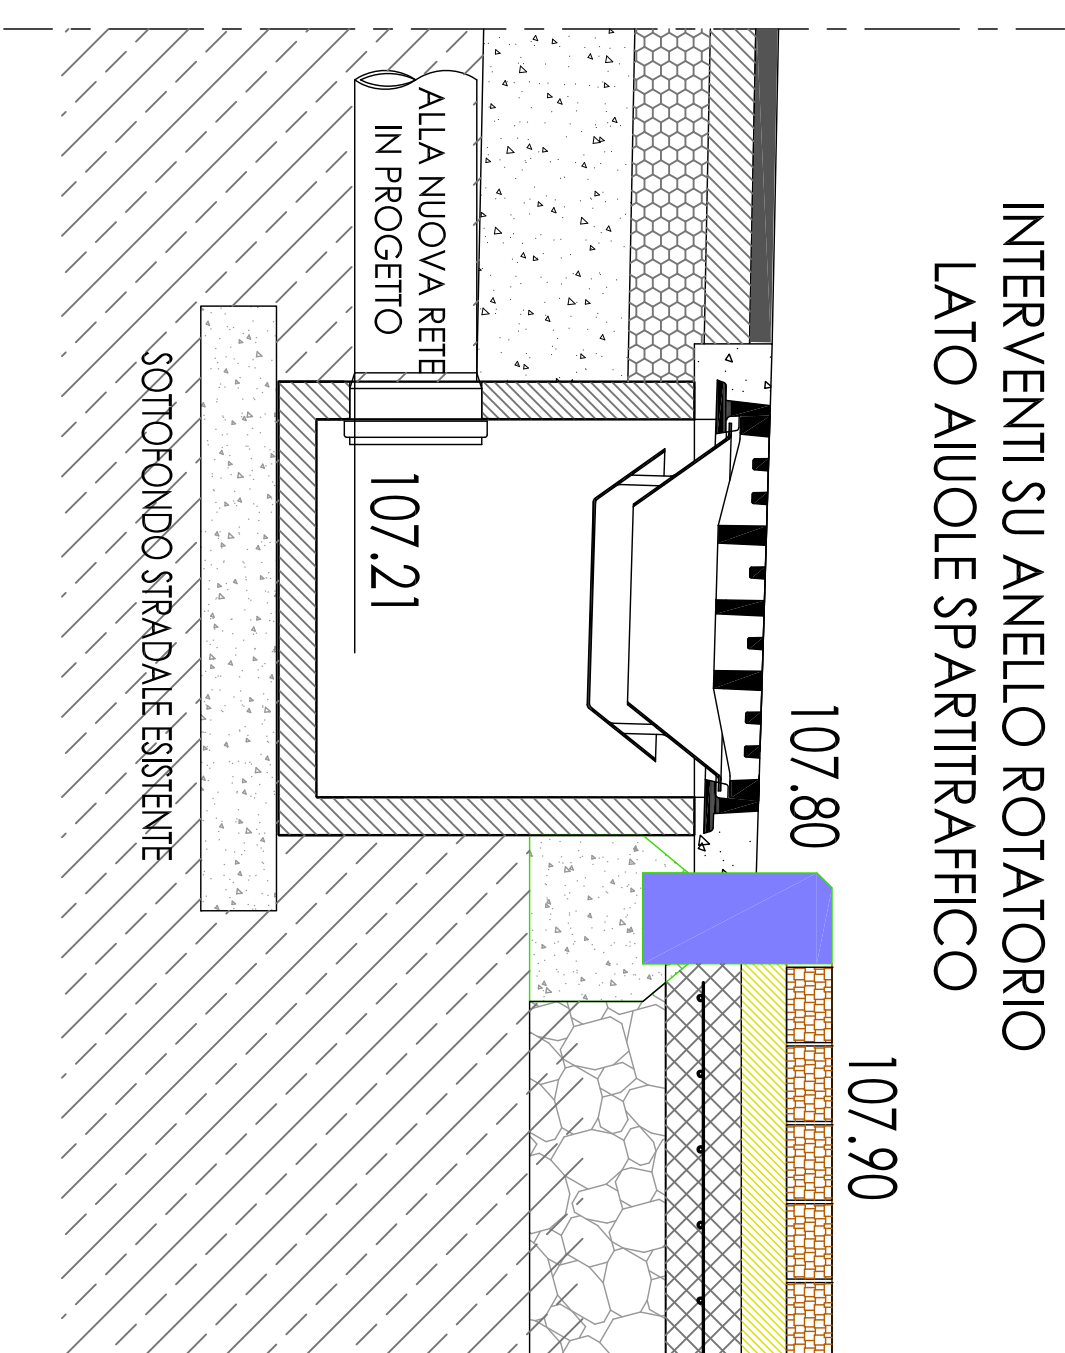


PARTICOLARE "H"
RETE FOGNARIA ACQUE METEORICHE
Sezione tipo di posa tubazioni

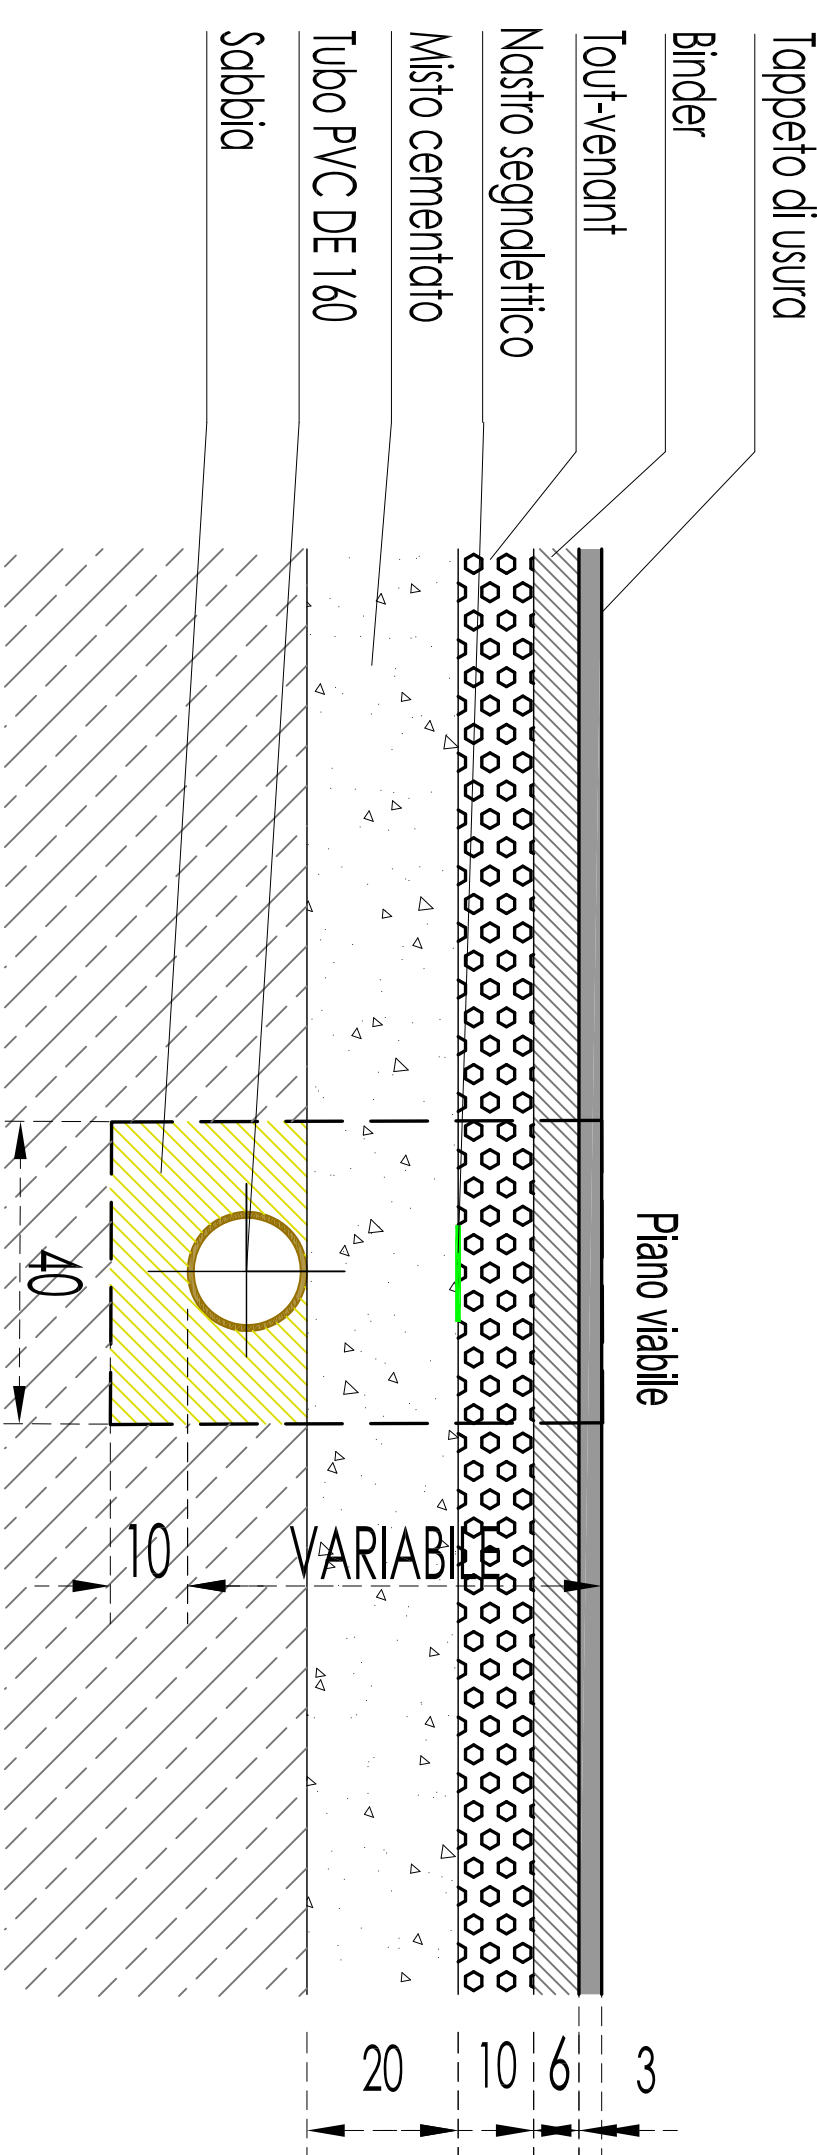


PARTICOLARE "I"
CADITOIA STRADALE SIFONATA
INTERVENTI SU ANELLO ROTATORIO
LATO VIA NEGRI - STRADA VALENZA

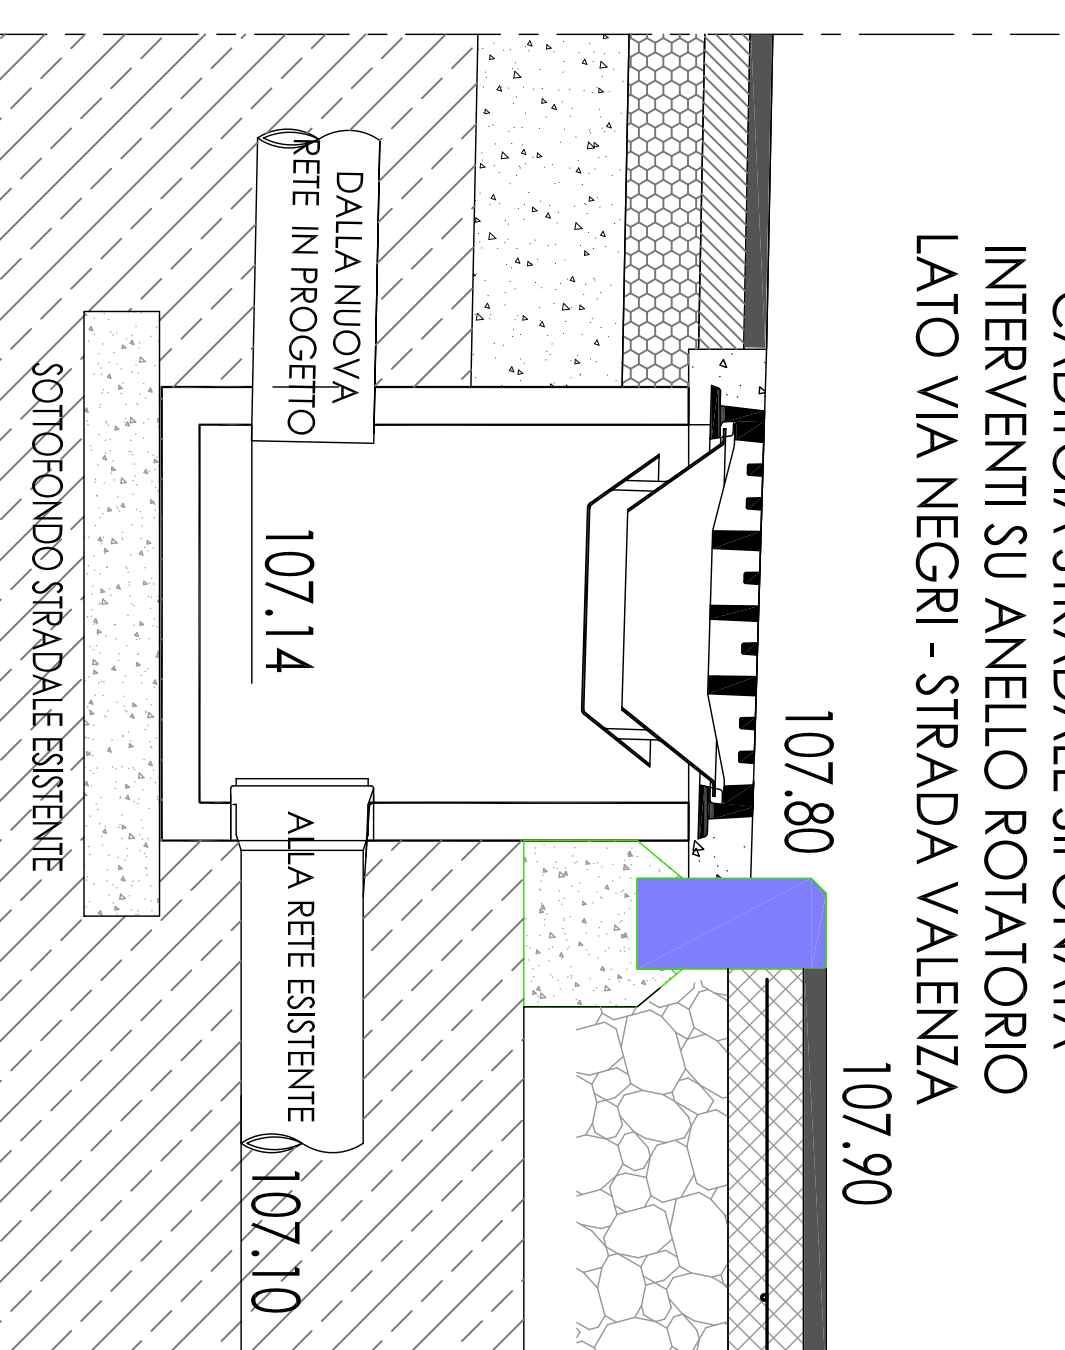

PARTICOLARE "L"
CADITOIA STRADALE SIFONATA
VIA MASSAIA

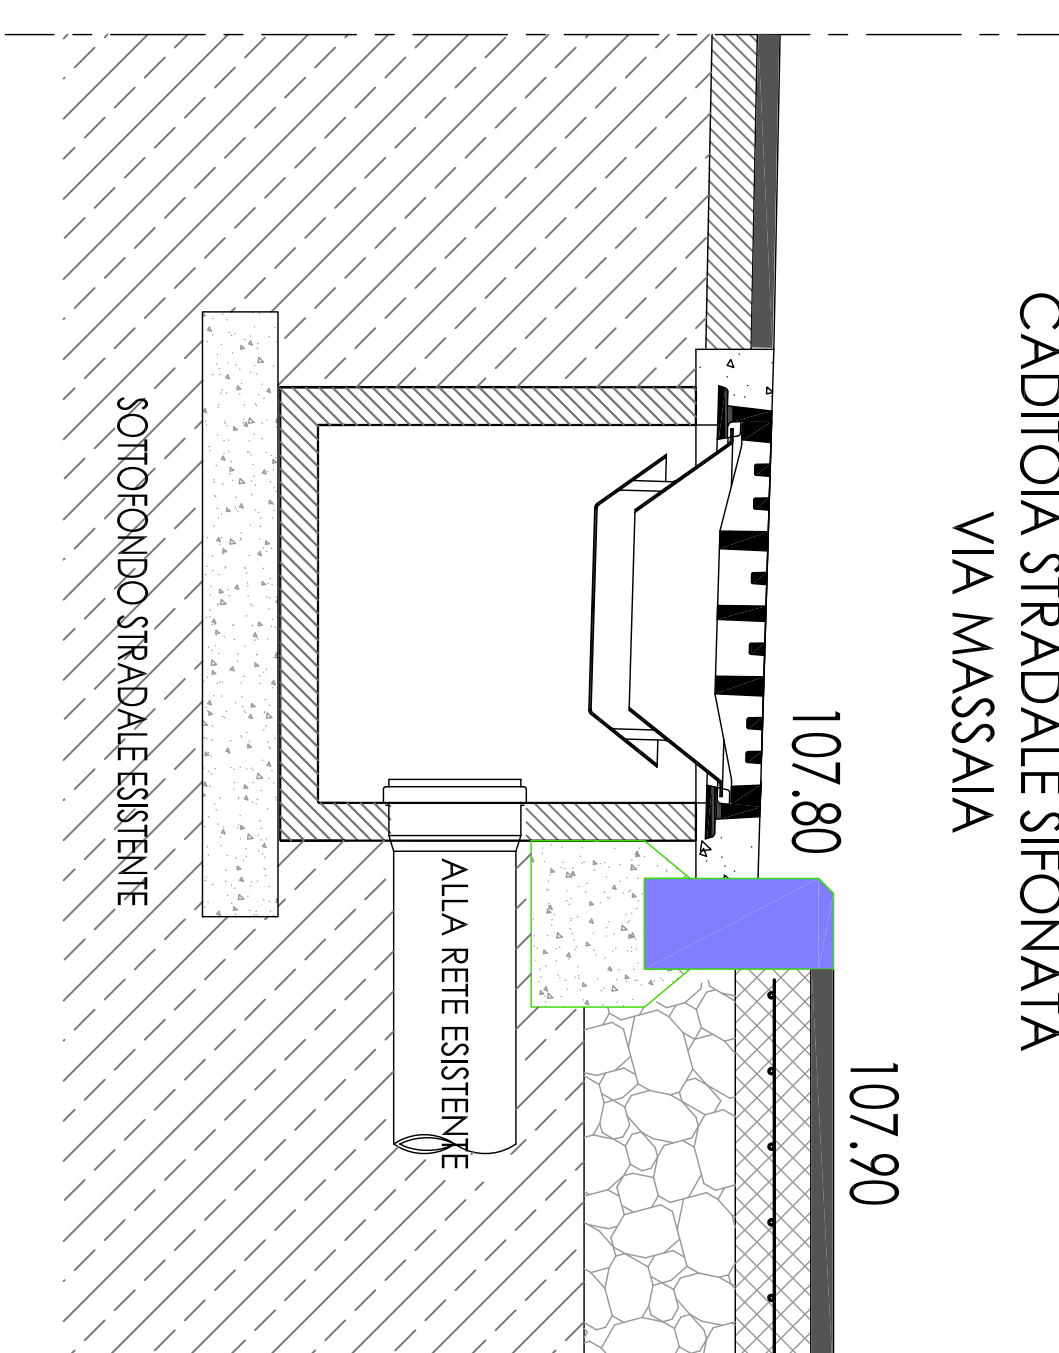

PARTICOLARE "M"
CADITOIA STRADALE SIFONATA
INTERVENTI SU ANELLO ROTATORIO
LATO VIA MASSAIA

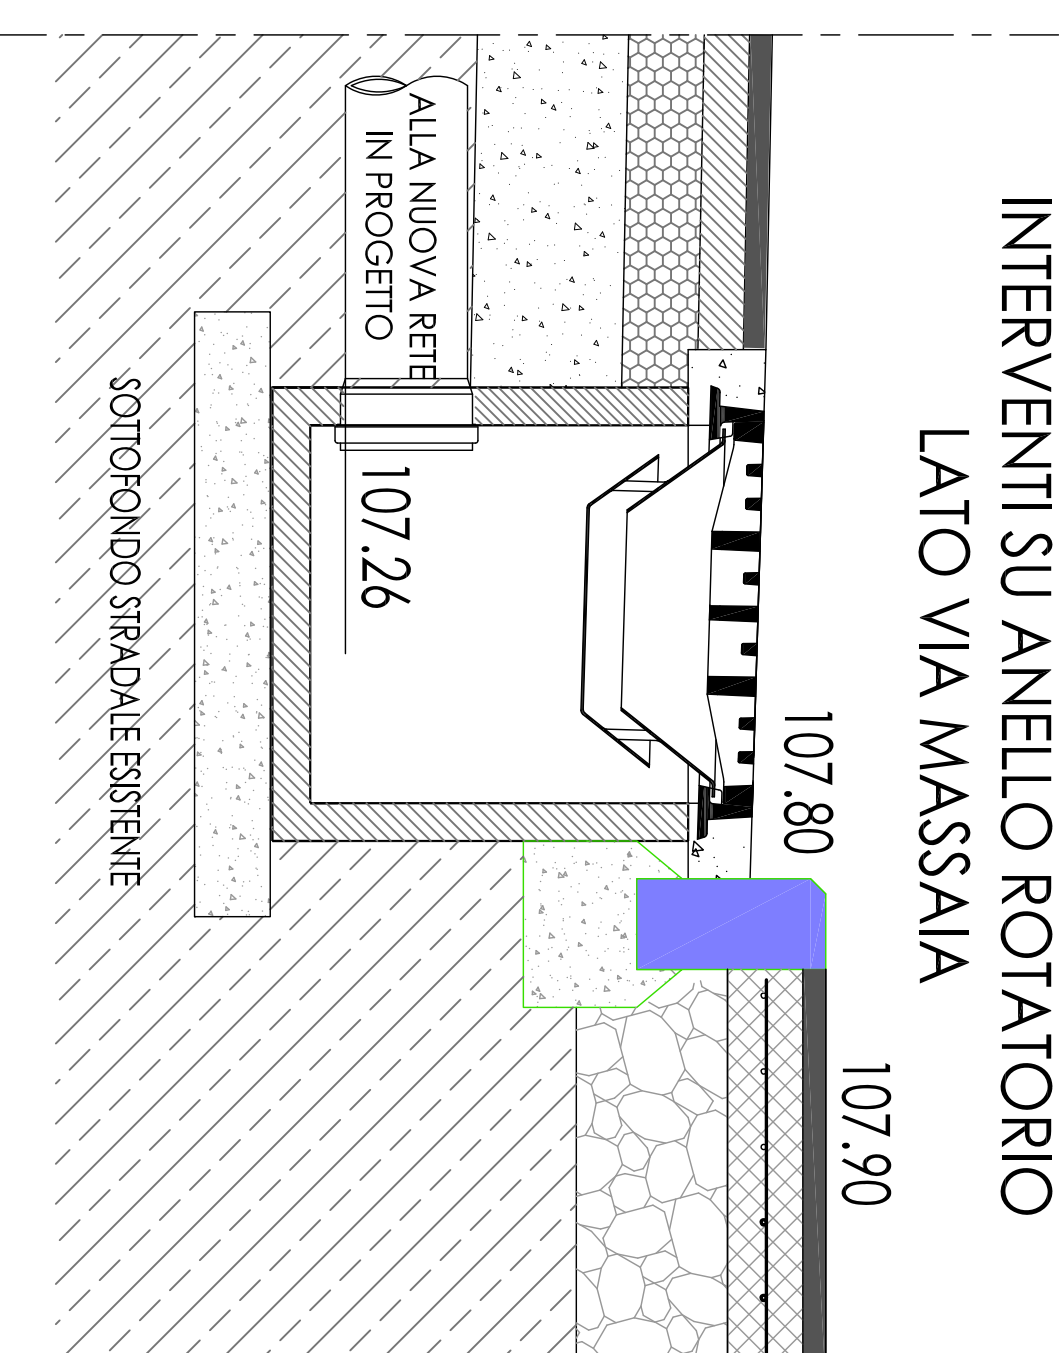

PARTICOLARE "N"
TIPICO CANALE GRIGLIATO PER
INTERVENTI SU PASSI CARRAI DEL NUOVO
MARCIAPIEDE VIA NEGRI - LATO NORD

