




SEZIONE A-A
Scala 1:50

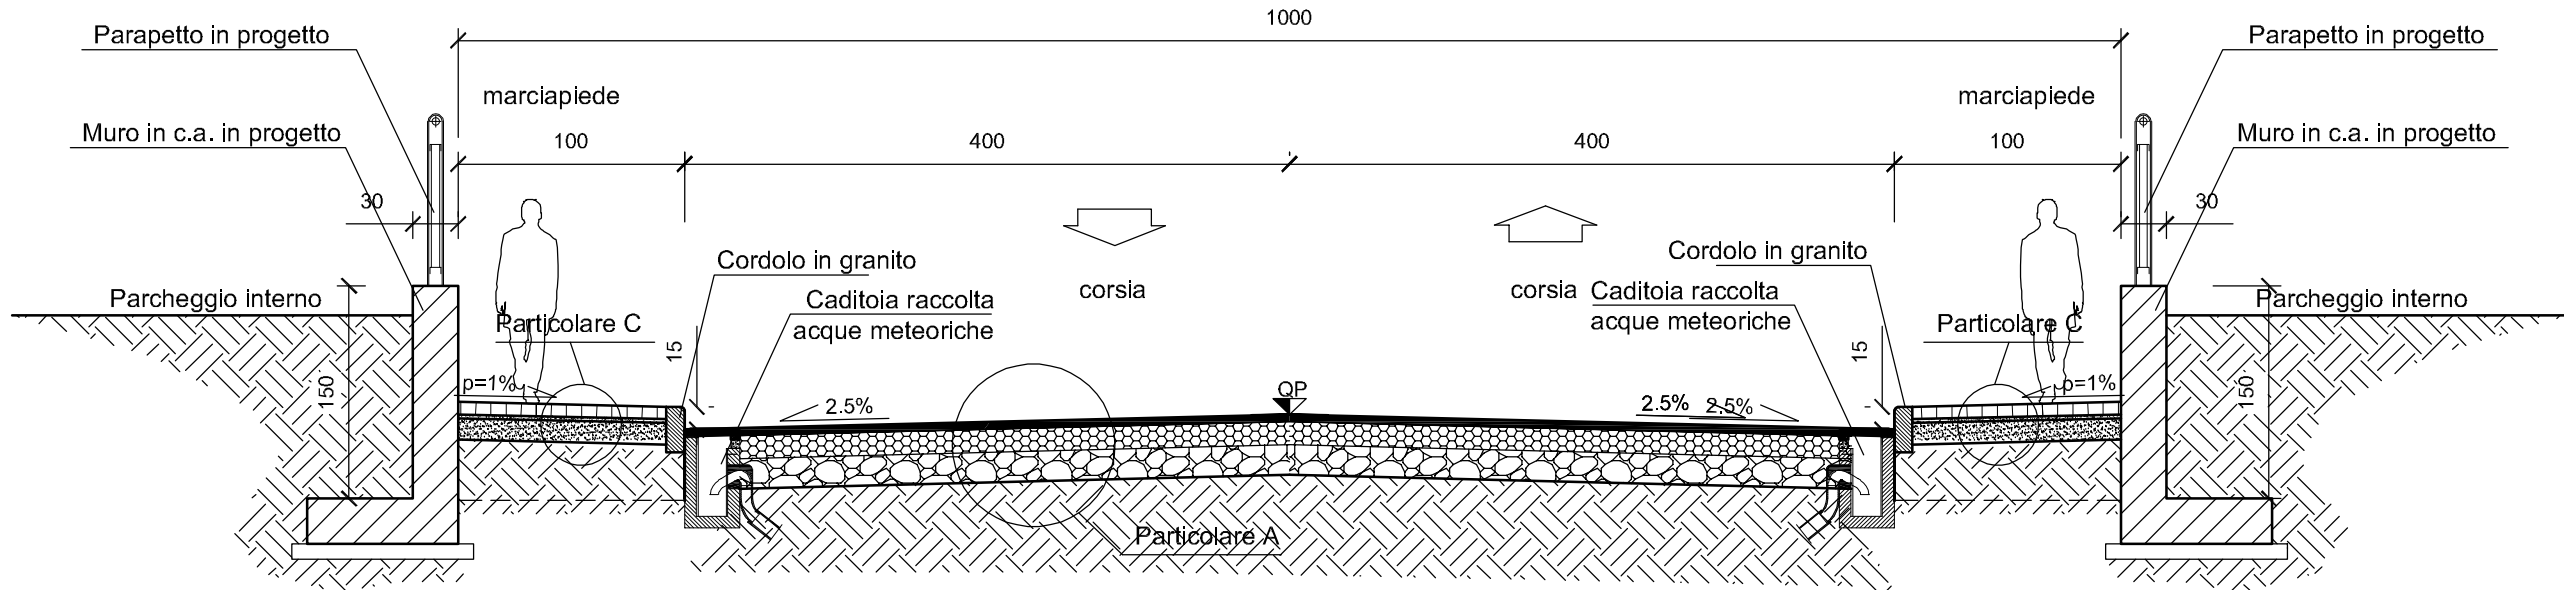


SEZIONE B-B - ROTATORIE INTERNA
SCALA 1:50

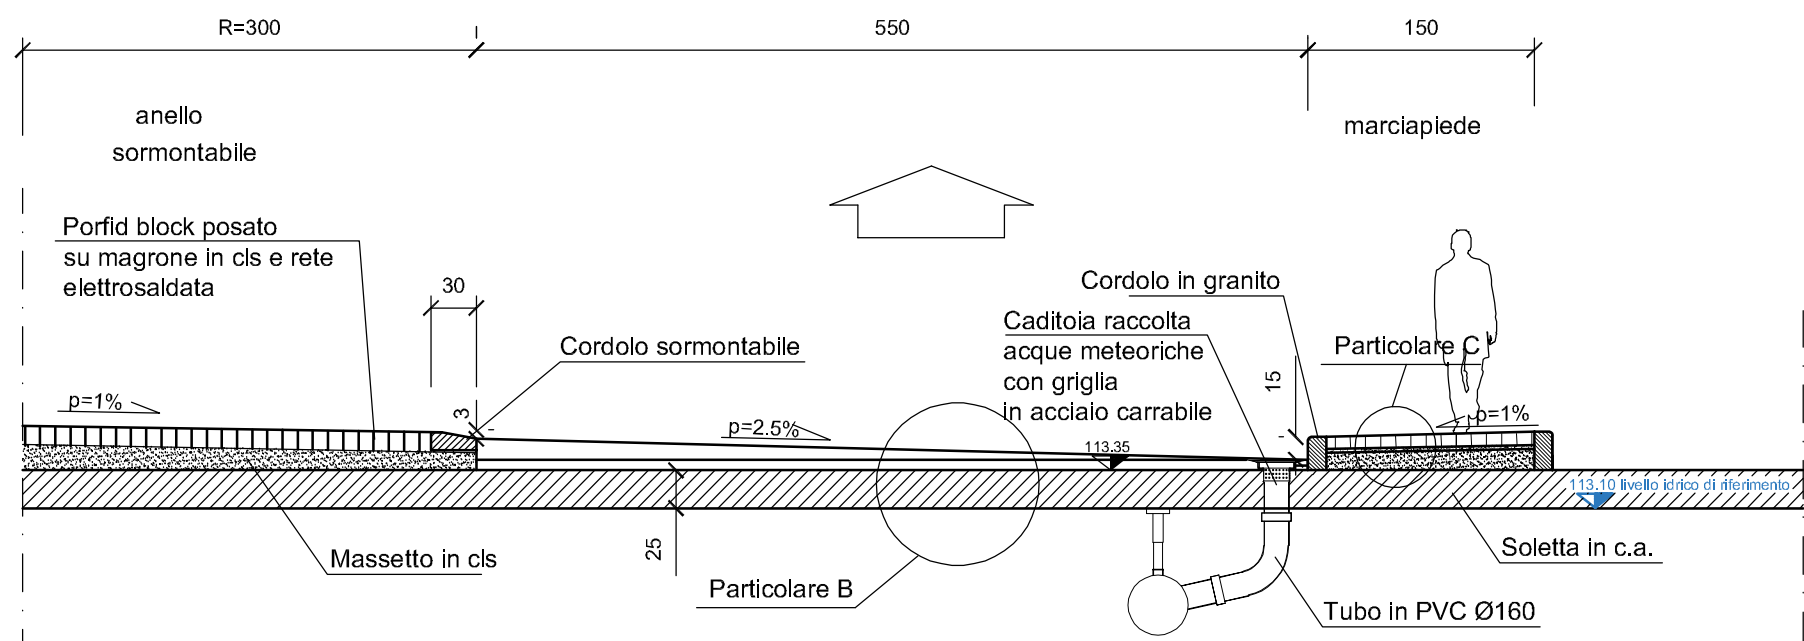


SEZIONE C-C - ROTATORIE INTERNA
SCALA 1:50

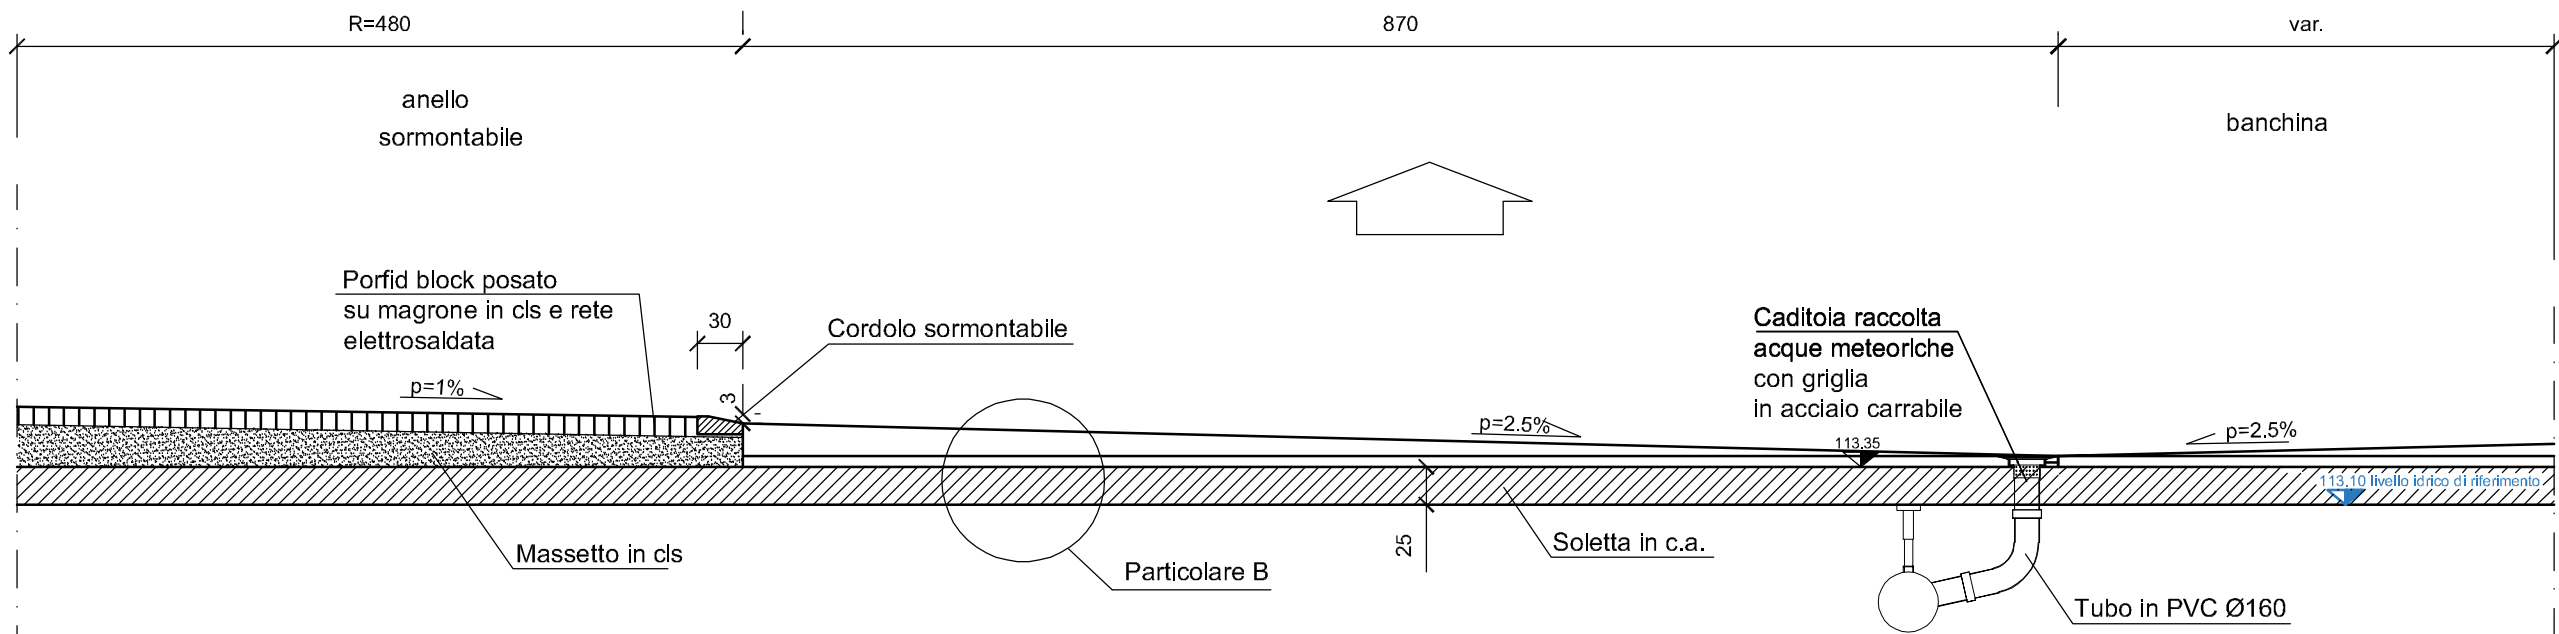


SEZIONE D-D
Scala 1:50

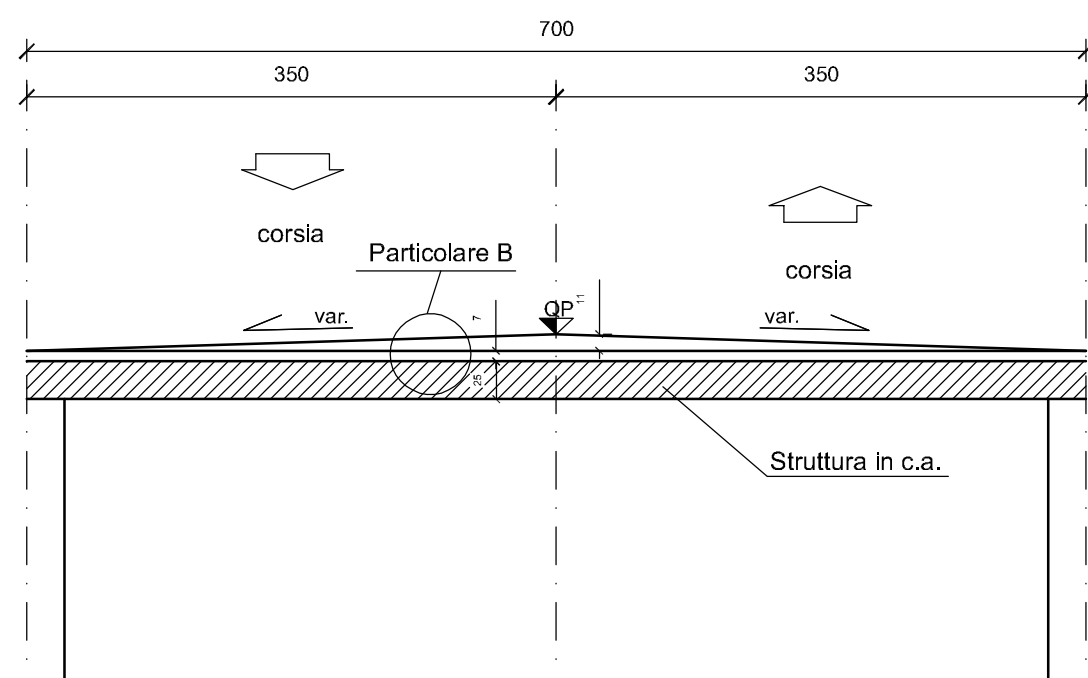


SEZIONE E-E
Scala 1:50

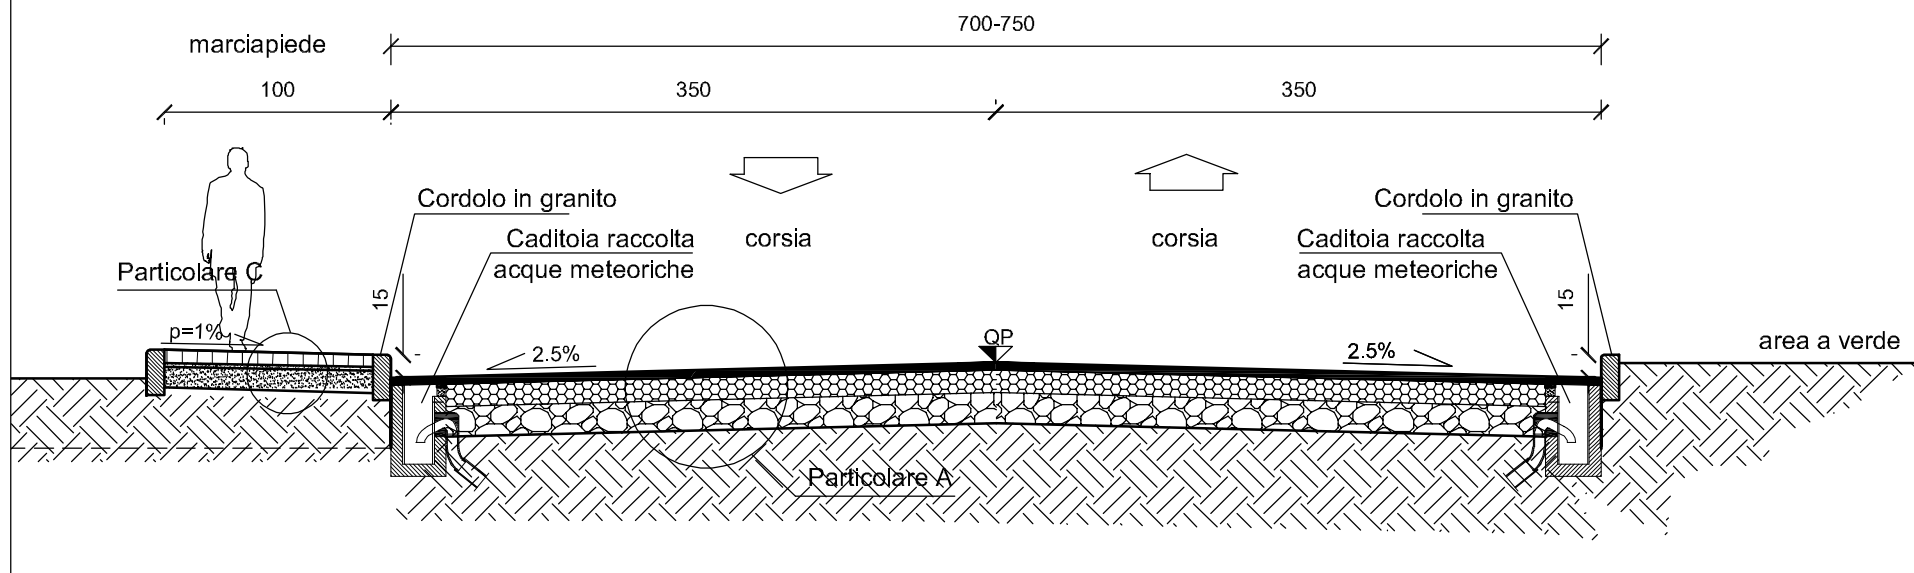


PARTICOLARE A
SCALA 1:10

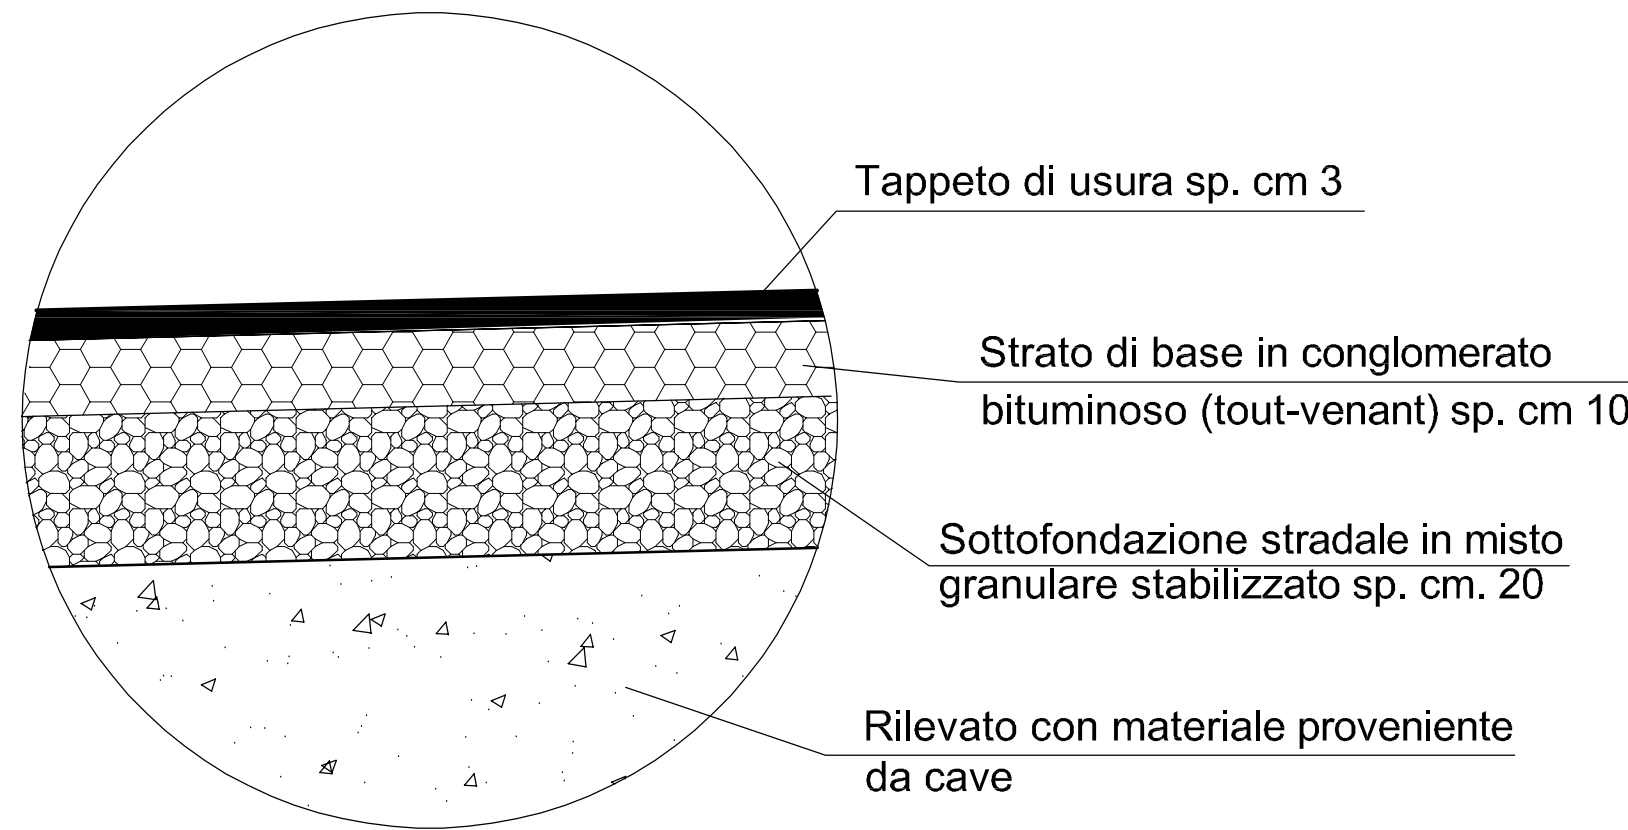


PARTICOLARE B
SCALA 1:10

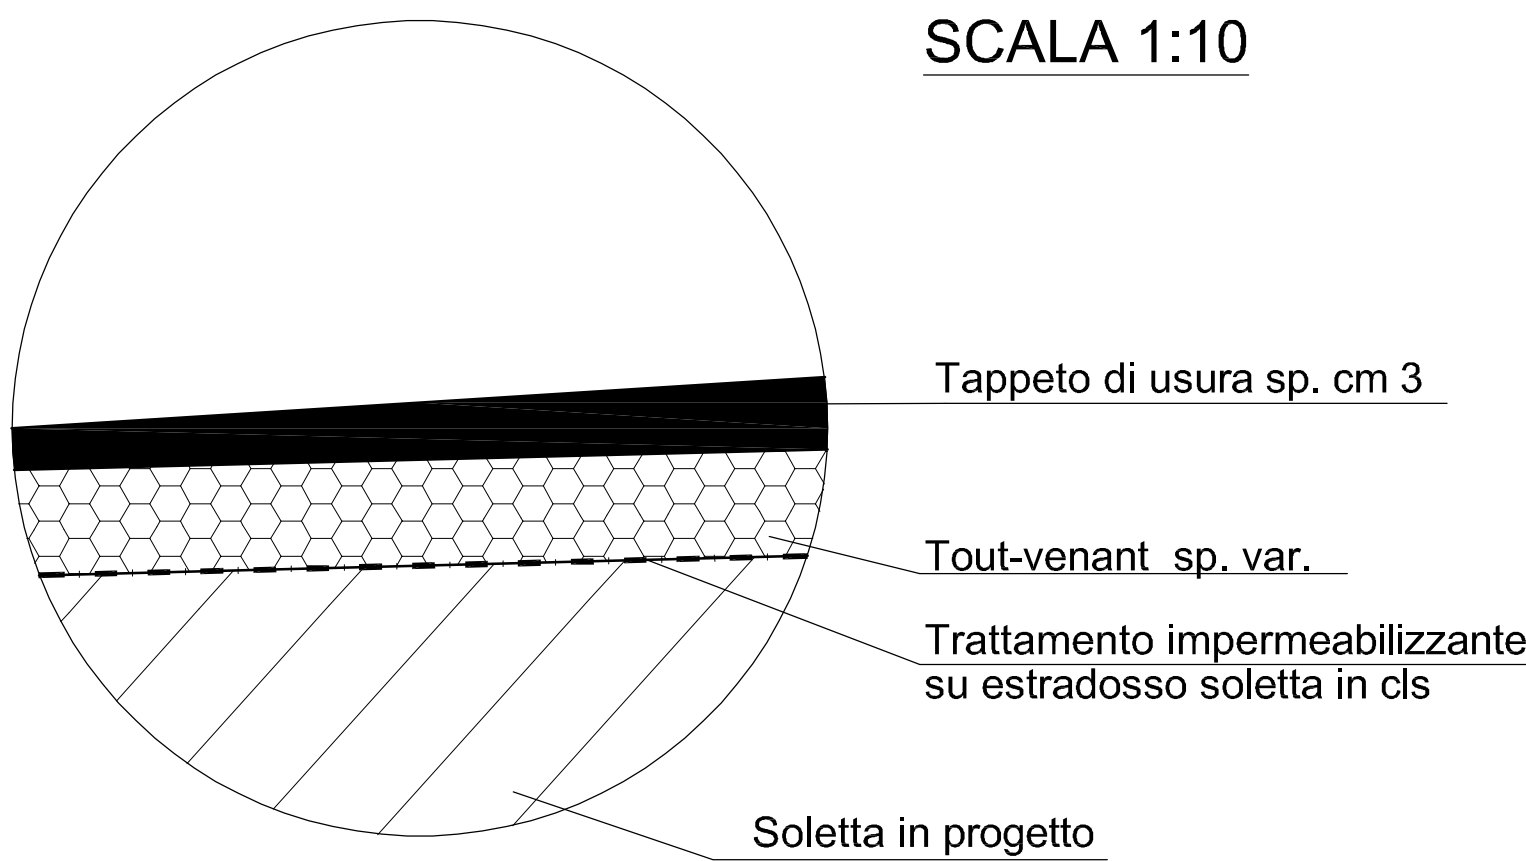


PARTICOLARE C
SCALA 1:10

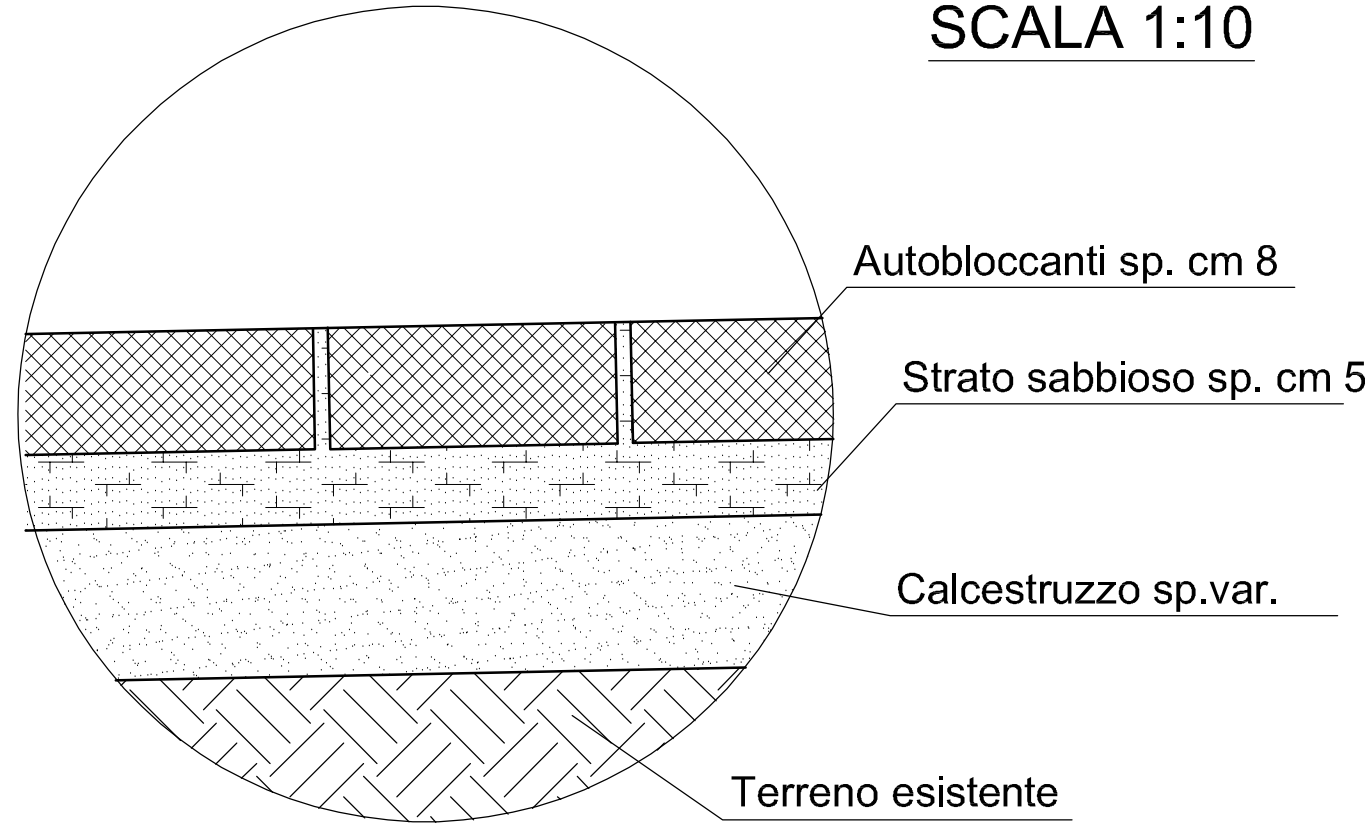

SCHEMA TIPO IMPALCATO
Scala 1:50

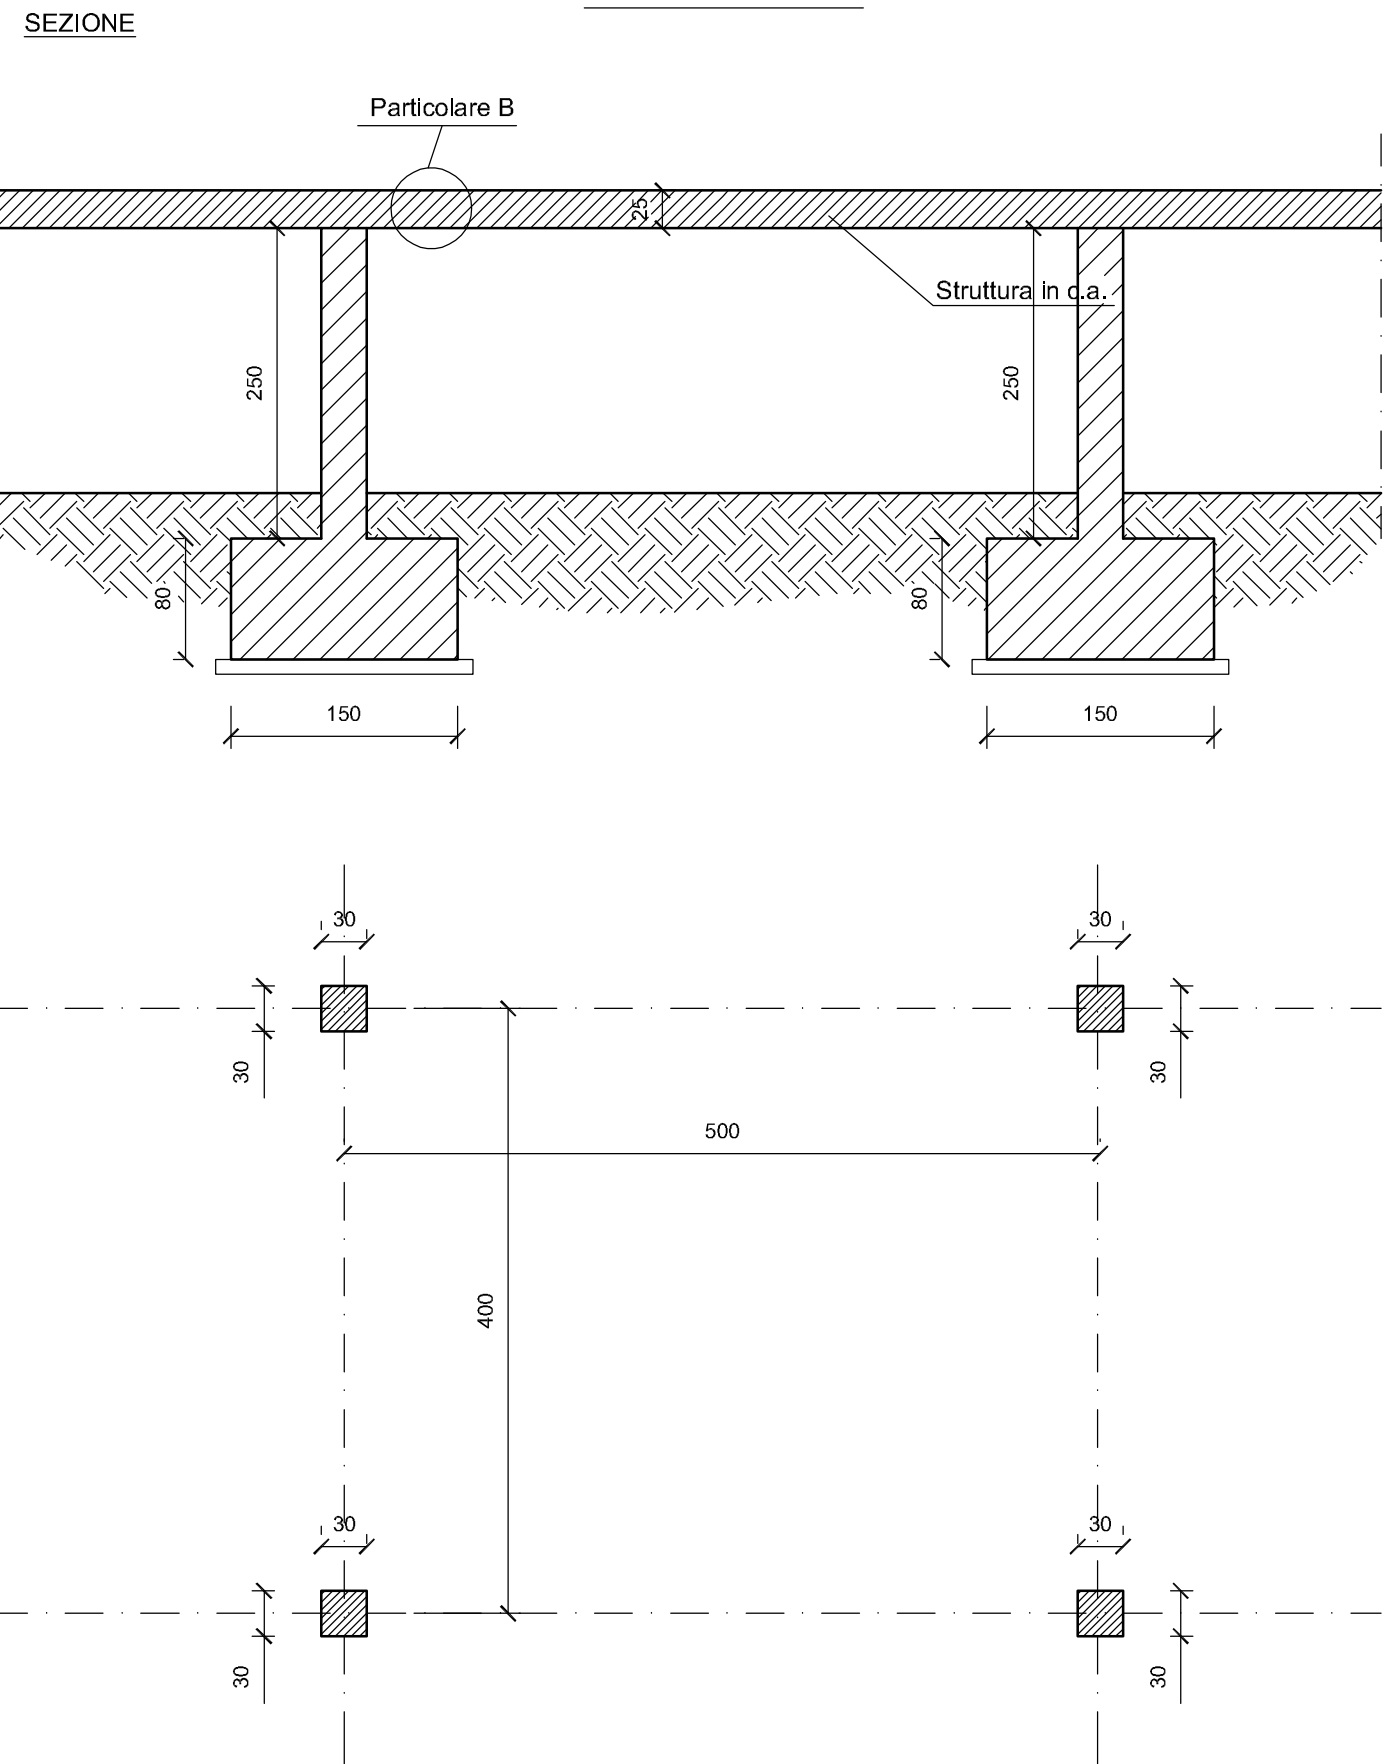


PLANIMETRIA scala 1:1000

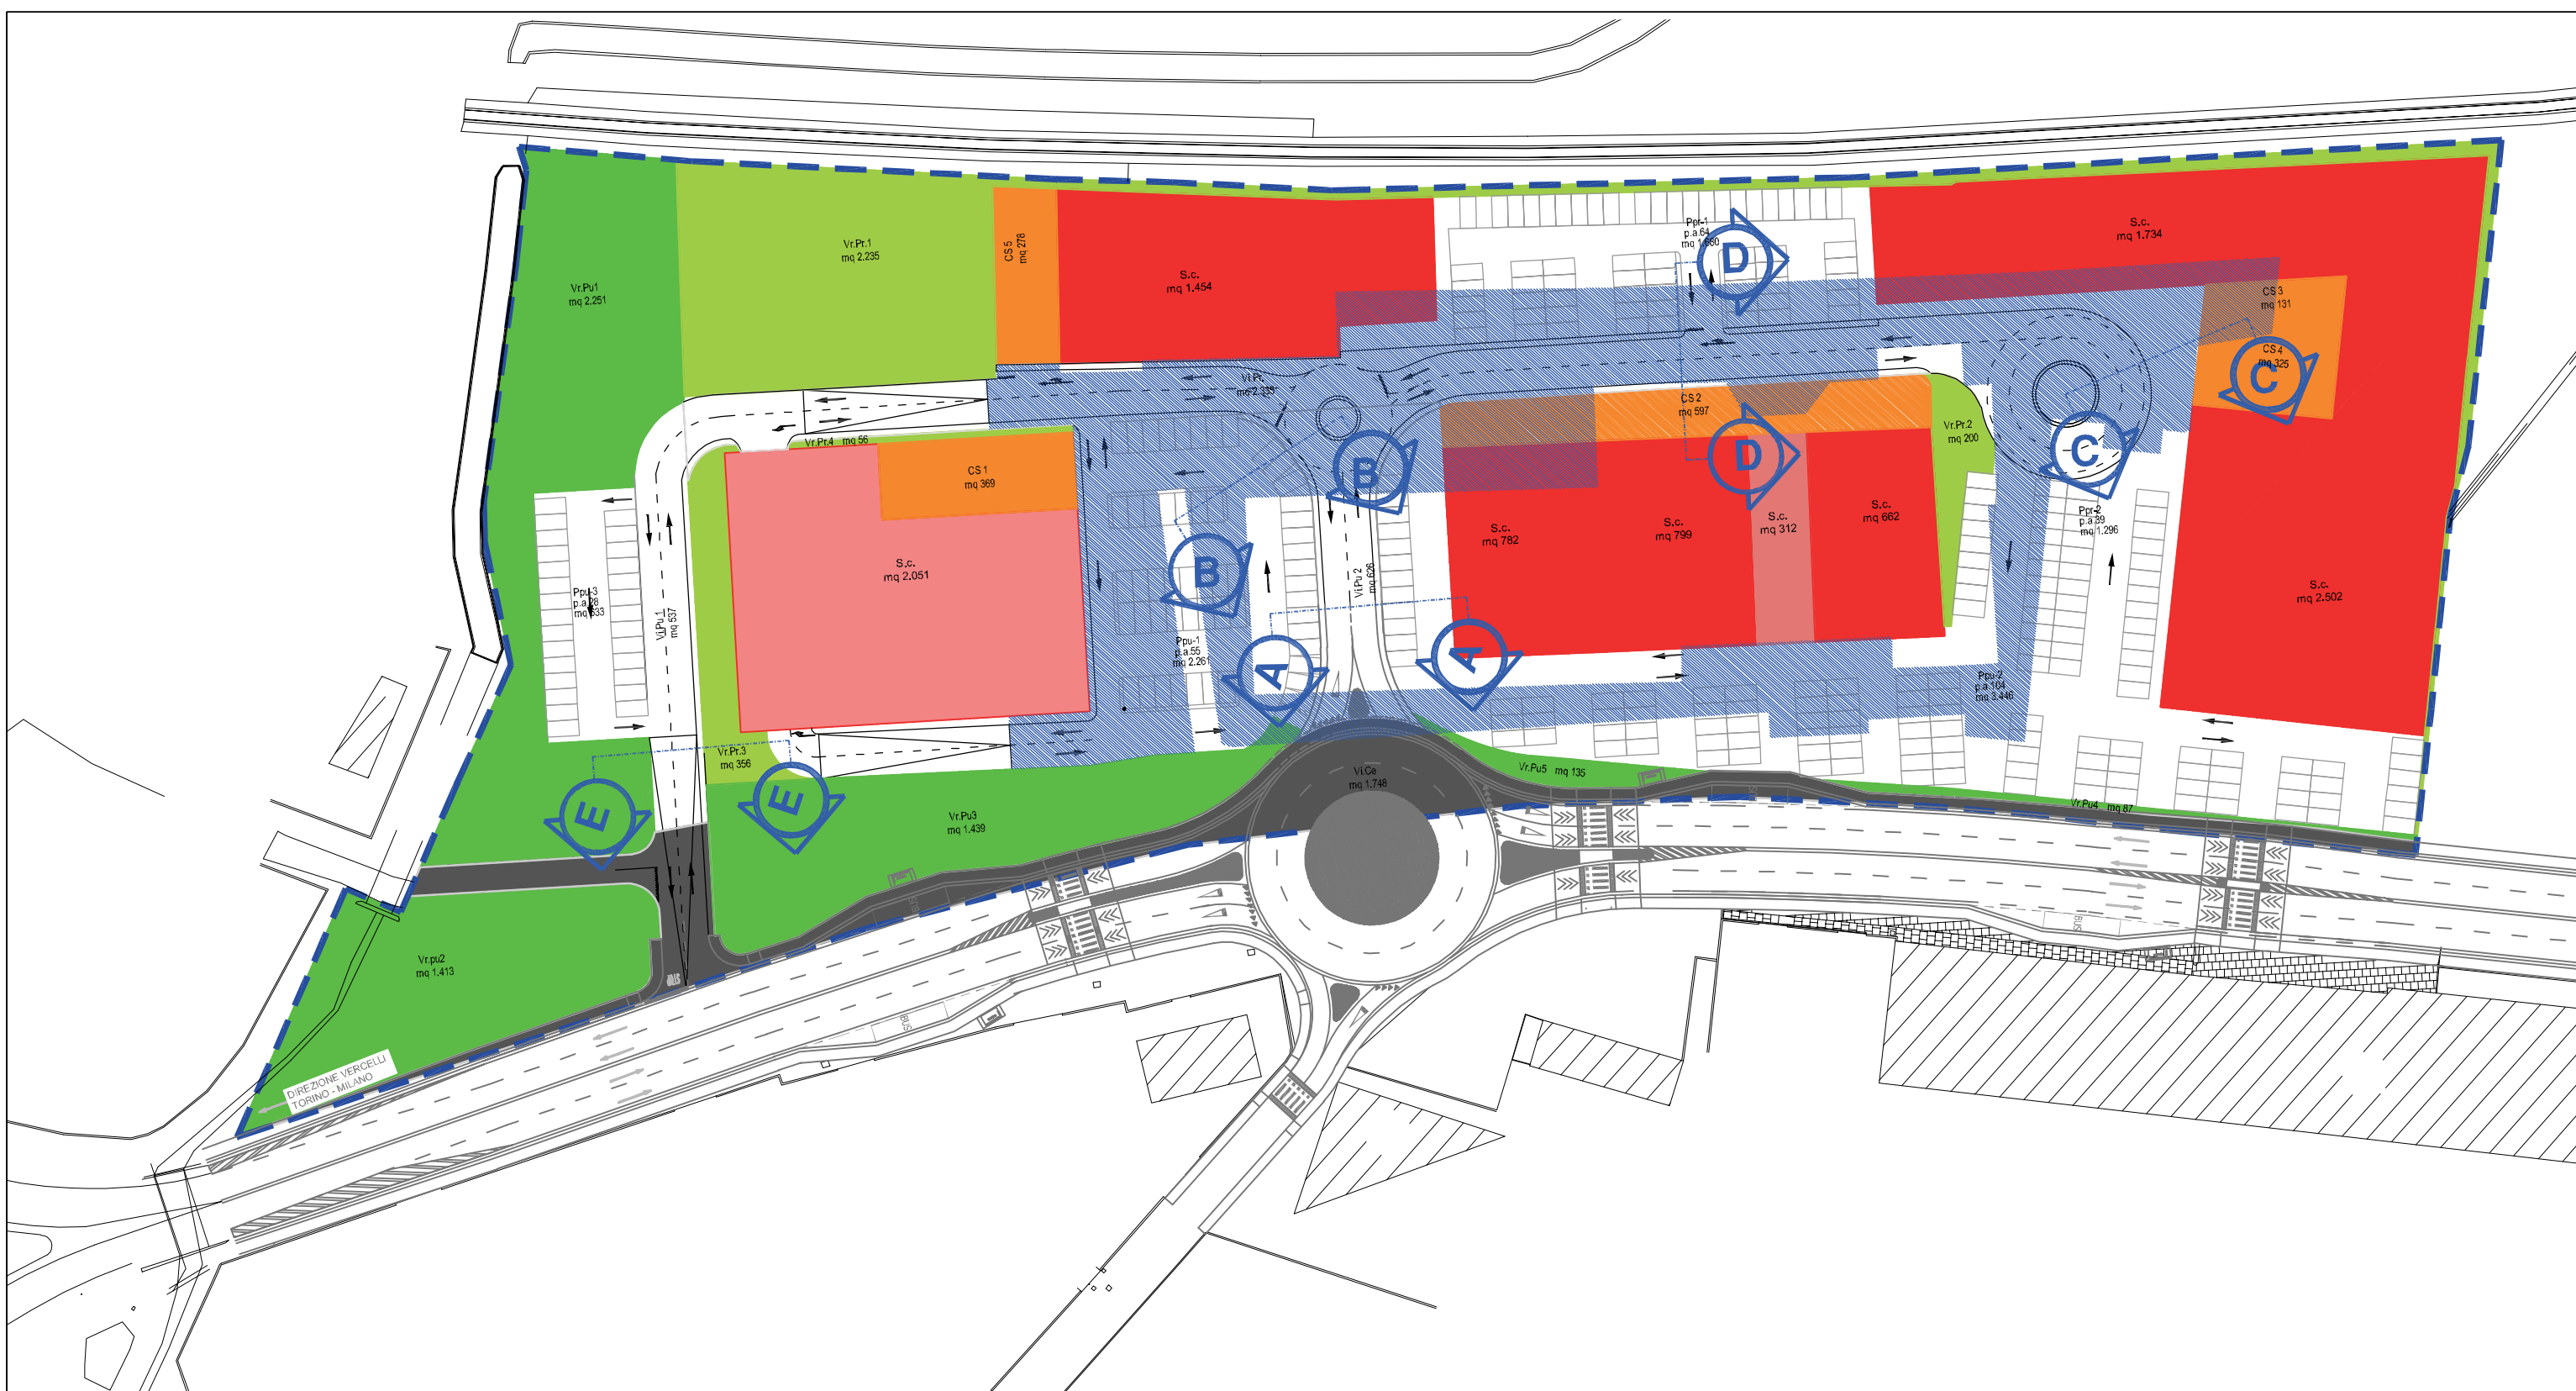

REGIONE PIEMONTE PROVINCIA DI ALESSANDRIA
Comune di CASALE MONFERRATO

LOCALIZZAZIONE COMMERCIALE "L2"
IN CASALE MONF. TO (AL), VIA ADAM (Area ex IBL)

PIANO ESECUTIVO CONVENZIONATO
43 L.R. 5 dicembre 1977 n. 58 e s.m.i.

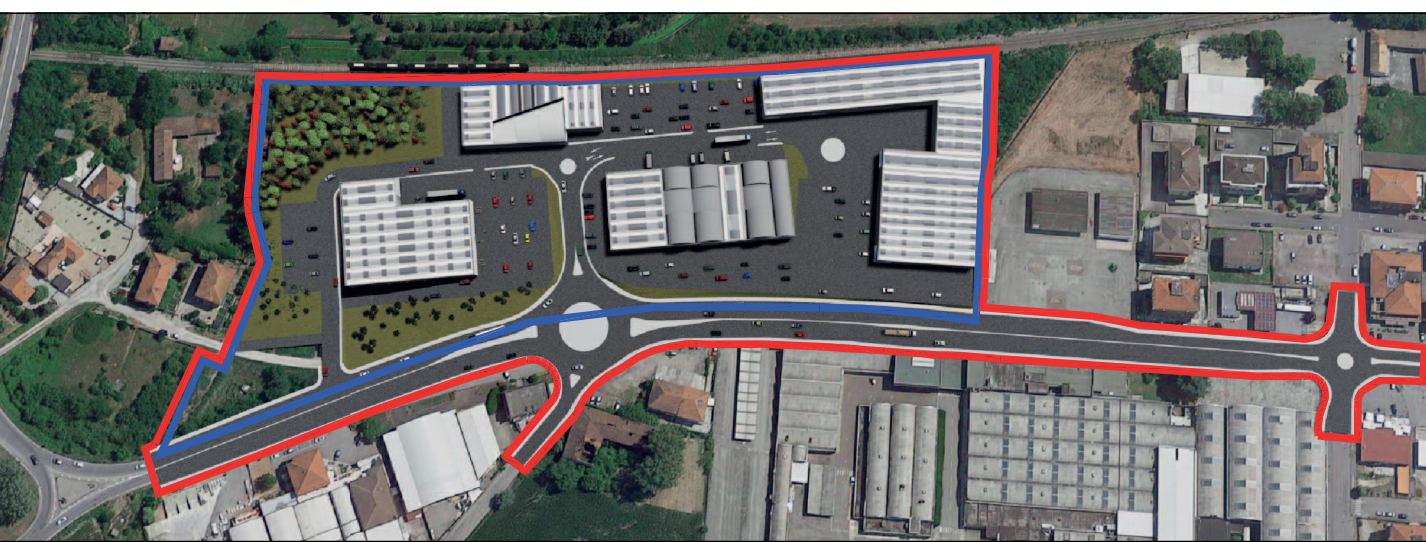

PROPONENTE: SPAZIO CASALE S.r.l. e AREA QUATTRO S.r.l.

PROGETTISTI:

COORDINAMENTO - PROGETTAZIONE - URBANISTICA GEOMETRA Marco CIBIN ARCHITETTO Alessandra TOPI Via Brusa 17 - 15033 Casale Monf. (AL) tel: 0142 433331 - email: studi@studiosoglio.it Ing. Mauro BISOGNIO	PROGETTAZIONE - CONSULENZA COMMERCIALE STUDIO Ing. Mauro BISOGNIO Via Roma 197 - 15033 Casale Monf. (AL) tel: 0142 433331 - email: studi@studiosoglio.it Ing. Mauro BISOGNIO	VERIFICA IDRAULICA - VIABILITA' elios engineering S.r.l. Engineering and Technology for development and Sustainability Ing. Andrea PANIZZA Ing. Fabrizio FOLTRANI
INDAGINI GEODINAMICHE GEOLOGIA CAVALLI Via Raffaele 9 - 15048 Valenza (AL) tel: 0142 912221 - email: andrea.cavalli@geologia-cavalli.it Dott. Andrea CAVALLI	INDAGINI AMBIENTALI LIBRA RAVENNA Via Vincenzo Randi 98 - 45121 Ravenna (RA) tel: 0544 185510 - email: n.sampieri@libra-ravenna.it Ing. Nicola SAMPIERI	

TAVOLA: STUDIO DI FATTIBILITÀ TECNICO ECONOMICA
OPERE DI URBANIZZAZIONE SU AREE
ASSOGGETTATE AD USO PUBBLICO

Aree uso pubblico: sezioni tipo e particolari costruttivi

REV.	DATA	DESCRIZIONE	SCALA:	TAV. n.:	ELABORATO:
01	25/03/2020	Numerazione parcheggi e agg. parcheggio pubblico (Ppu-1) e verde pubblico (Vr-Pu3)	varie	All.1-3	3.4
				DATA:	COMMESSA:
				12/11/2019	
				DISEGNATORE	PROGETTISTA