



POZZETTO TIPO CONTARINO

scala 1:20

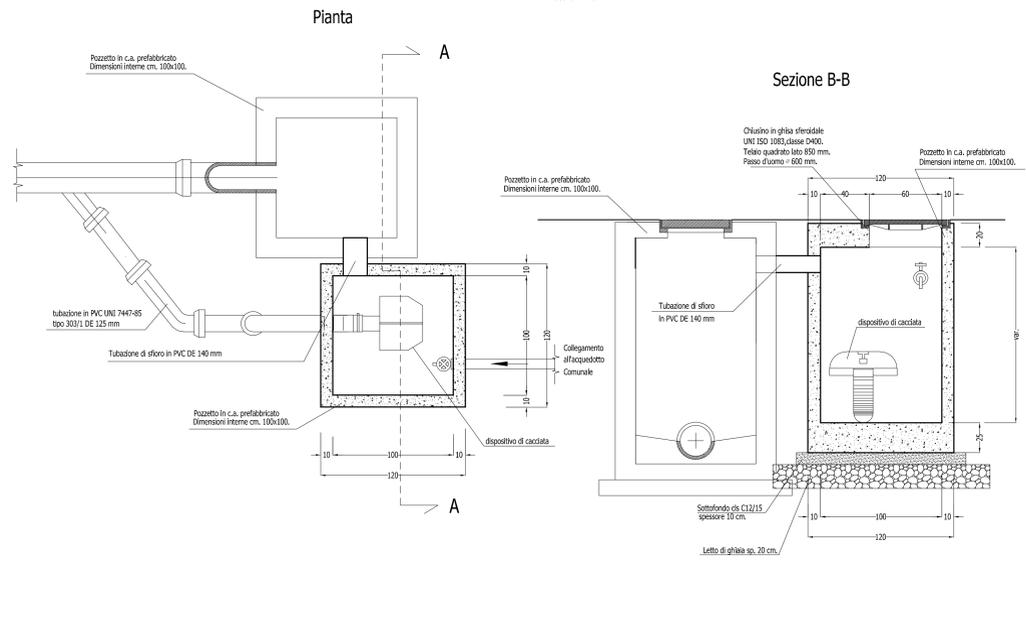


POZZETTO DI ISPEZIONE SIFONATO DIM.100X100 Scala 1:20

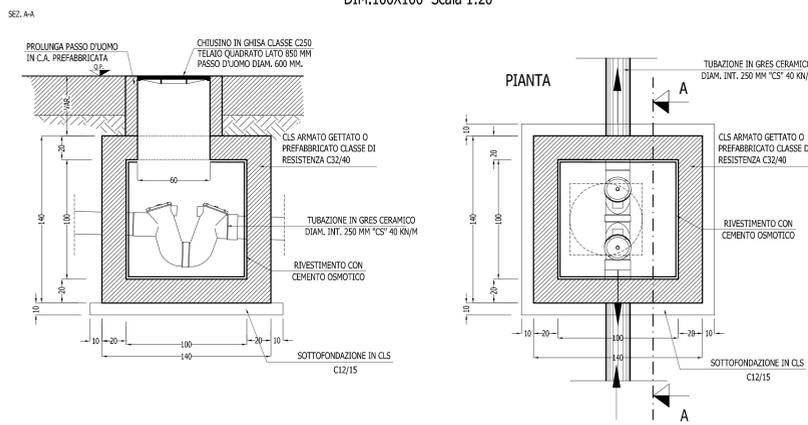

POZZETTO DI ISPEZIONE PREFABBRICATO DIM.100X100 Scala 1:20



SCHEMA DESTINAZIONE D'USO AREE PUBBLICHE E PRIVATE

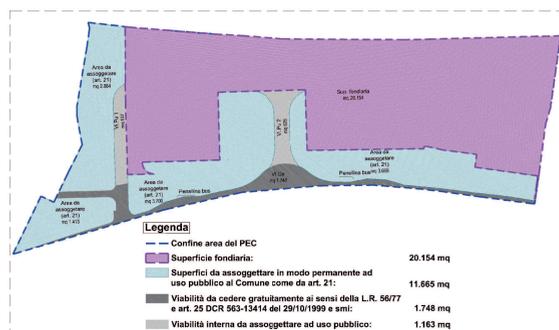

REGIONE PIEMONTE PROVINCIA DI ALESSANDRIA
Comune di CASALE MONFERRATO

LOCALIZZAZIONE COMMERCIALE "L2"
 IN CASALE MONF. TO (AL), VIA ADAM (Area ex IBL)

PIANO ESECUTIVO CONVENZIONATO
 43 L.R. 9 dicembre 1977 n. 56 e s.m.i.

PROPONENTE: SPAZIO CASALE S.r.l. e AREA QUATTRO S.r.l.

PROGETTISTI:

<p>GEOMETRA Marco CERINI ARCHITETTO Alessandria TORI</p>	<p>ING. MARIO BISSOGGI ING. MARIO BISSOGGI</p>	<p>ING. ANTONIO BISSOGGI ING. ANTONIO BISSOGGI</p>
---	---	---

PROGETTO: STUDIO DI FATTIBILITÀ TECNICO ECONOMICA
 OPERE DI URBANIZZAZIONE SU AREE ASSOGGETTATE AD USO PUBBLICO

RETI TECNOLOGICHE: planimetria e particolari costruttivi
 rete acque nere

SCALA: varie
 TAV. n.: All.1-5
 DATA: 12/11/2019
 ELABORATO: 3.6
 COMMESSA:

REV.	DATA	DESCRIZIONE	DISEGNATORE	PROGETTISTA
01	25/03/2020	Numerazione parcheggi e app. parcheggio pubblico (Pp-1) e verde pubblico (Vr-Pu3)		

PLANIMETRIA scala 1:500

LEGENDA

--- Delimitazione PEC

LINEA RETE FOGNATURA

- Linea rete fognatura mista esistente
- Griglie o caditoie smaltimento acque esistenti
- Linea rete fognatura nera in progetto tubo in GRES ceramico DN 250 mm
- Allacci utenze
- Pozzetti di ispezione rete acque nere in cls prefabbricato dim. int. 100x100
- Pozzetti di cacciata tipo contarino in cls prefabbricato dim. int. 100x100
- Pozzetti di ispezione rete acque nere in cls prefabbricato con sifone dim. int. 100x100

N.B:La rete acque nere interna al pec è ad uso privato

