

REGIONE PIEMONTE PROVINCIA DI ALESSANDRIA
Comune di CASALE MONFERRATO

LOCALIZZAZIONE COMMERCIALE "L2"
 IN CASALE MONF. TO (AL), VIA ADAM (Area ex IBL)

PIANO ESECUTIVO CONVENZIONATO
 43 L.R. 5 dicembre 1977 n. 56 e s.m.i.

PROponente: **SPAZIO CASALE S.r.l. e AREA QUATTRO S.r.l.**

PROGETTISTI:










CONFORMITÀ PROGETTAZIONE URBANISTICA GIUSEPPE MARCO CERINI ARCHITETTO ALESSANDRIA TORI	PROGETTAZIONE CONSULENZA COMMERCIALE STUDIO ING. MAURO BISOGGI Via Roma 107 - 10123 Casale Monf. (AL) Tel. 0142 451331 - email: studio@studiosbisoggi.it Ing. Mauro BISOGGI	VERIFICA PROGETTAZIONE URBANISTICA ELIOT engineering S.r.l. Via Roma 107 - 10123 Casale Monf. (AL) Tel. 0142 451331 - email: studio@studiosbisoggi.it Ing. Andrea MARAZZI Ing. Fabiano FOLTRIN
MODULUM GEOLOGICHE Via Roma 107 - 10123 Casale Monf. (AL) Tel. 0142 451331 - email: studio@studiosbisoggi.it Ing. Andrea MARAZZI	LIBRA FLAVENNA Via Vercelli 3 - 15043 Valera (AL) Tel. 0424 851503 - email: cartella@libraflavenna.it Ing. Nicola SAMPERE	

TAVOLA: **STUDIO DI FATTIBILITÀ TECNICO ECONOMICA**
OPERE DI URBANIZZAZIONE SU AREE
ASSOGGETTATE AD USO PUBBLICO

RETI TECNOLOGICHE: planimetria e particolari costruttivi rete elettrica ed illuminazione

REV.	DATA	DESCRIZIONE	DESIGNATORE	PROGETTISTA
01	25/03/2025	Numerazione parcheggi e app. parcheggio pubblico (Ppu-1) e verde pubblico (Vr-Pu5)		

SCALA: varie
 TAV. n.: **All. 1-8**
 DATA: 12/11/2019
 ELABORATO: **3.9**
 COMMESSA: DISEGNATORE: PROGETTISTA:

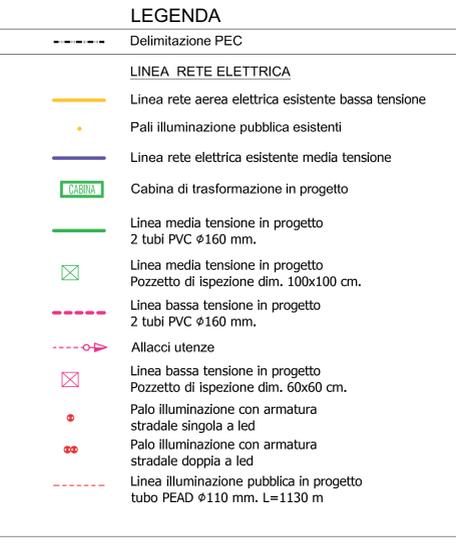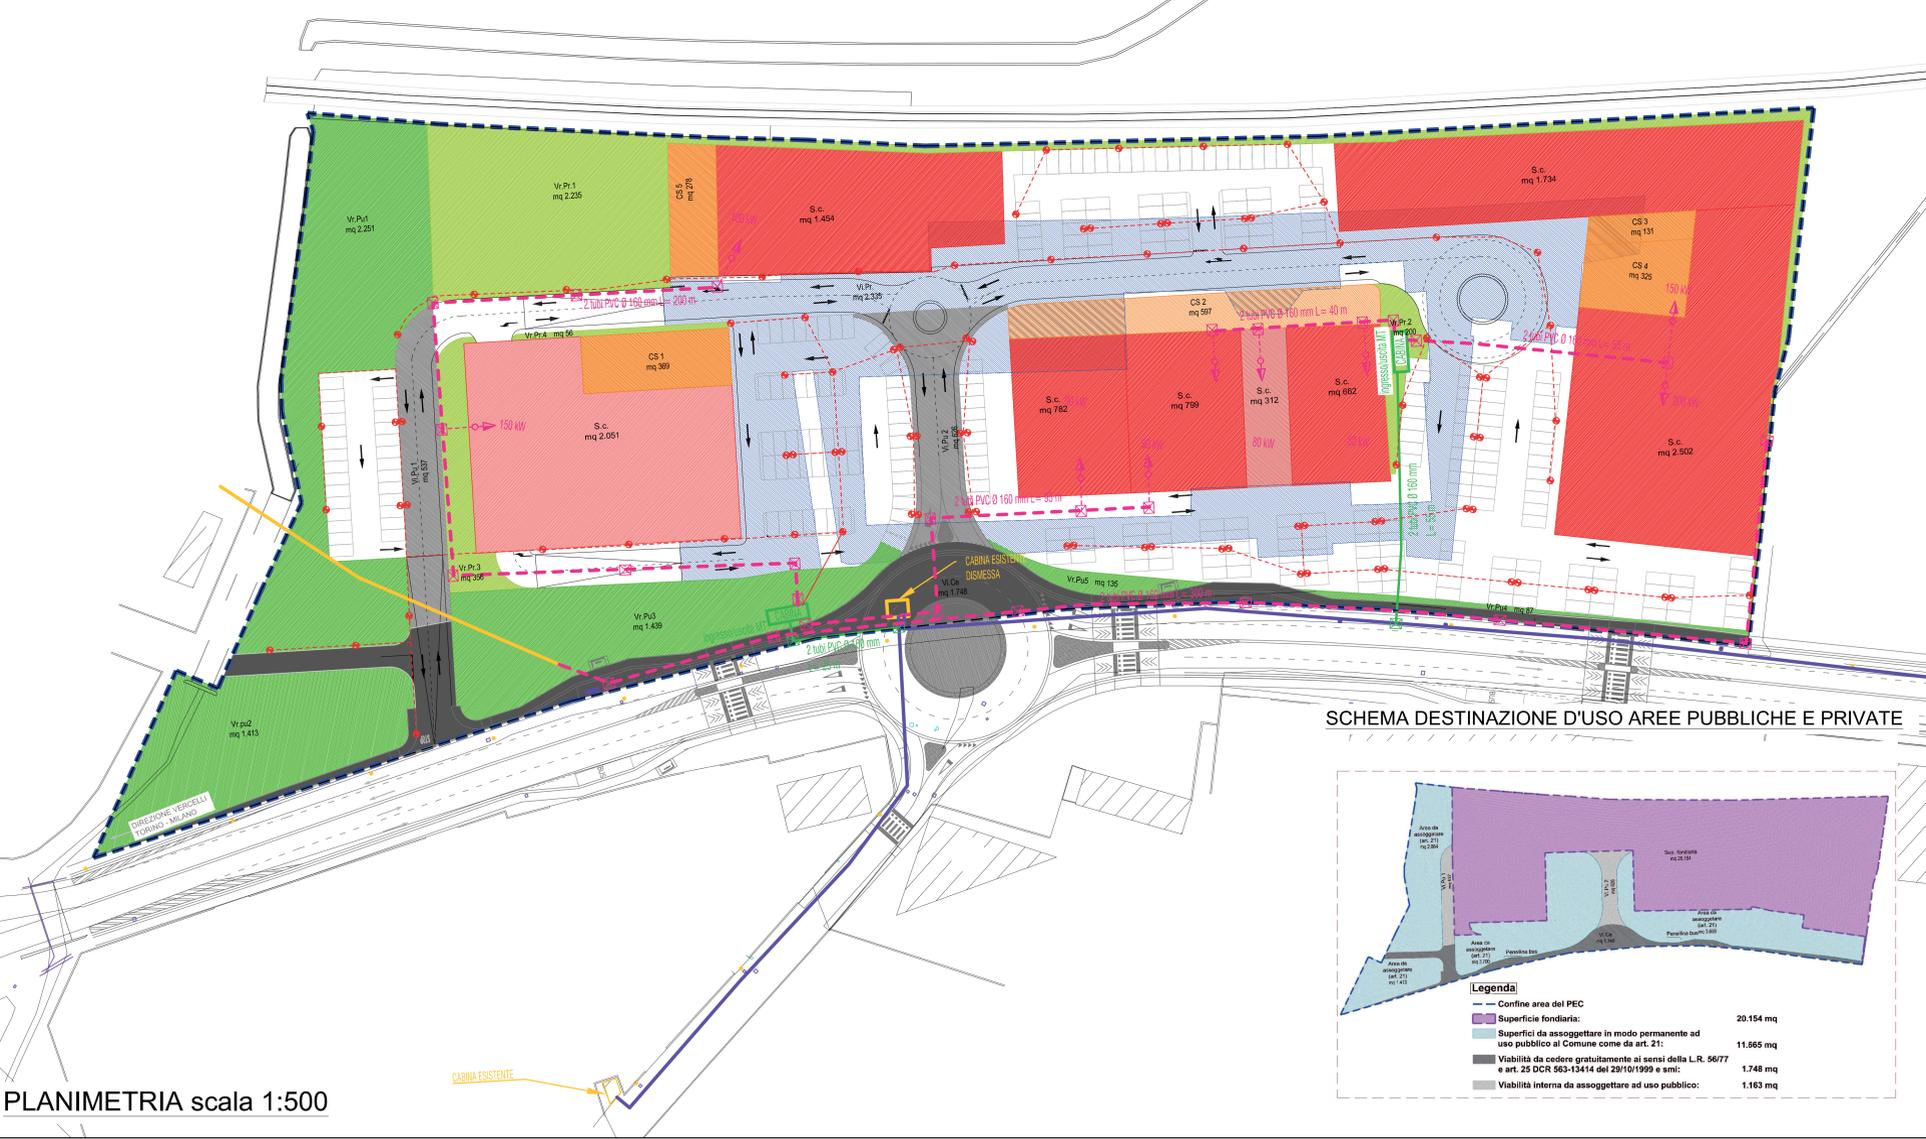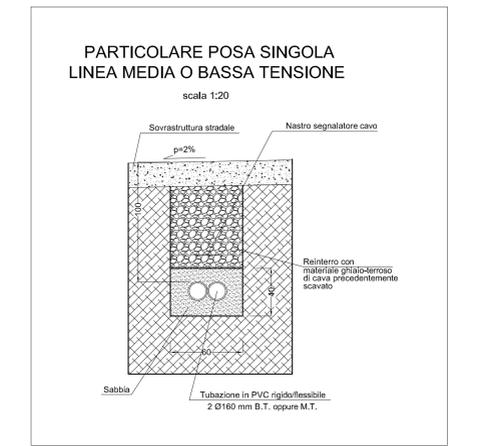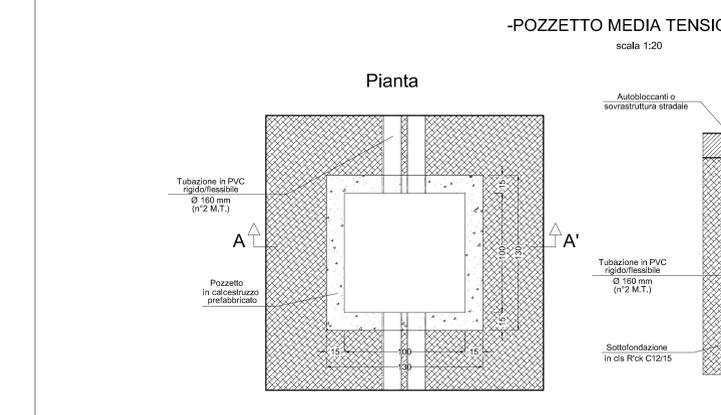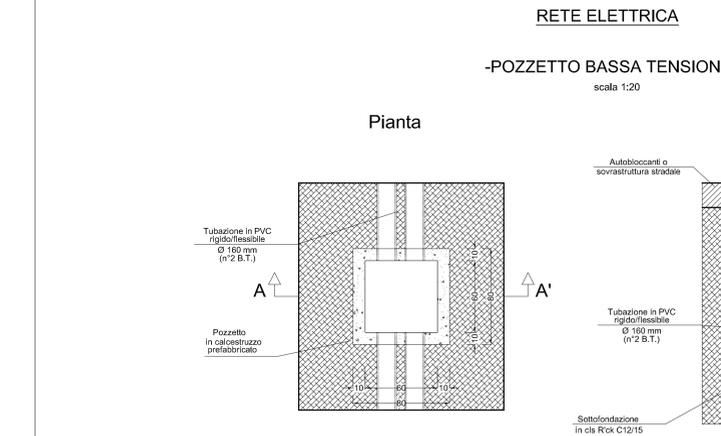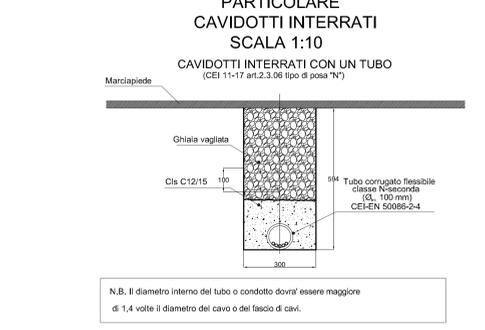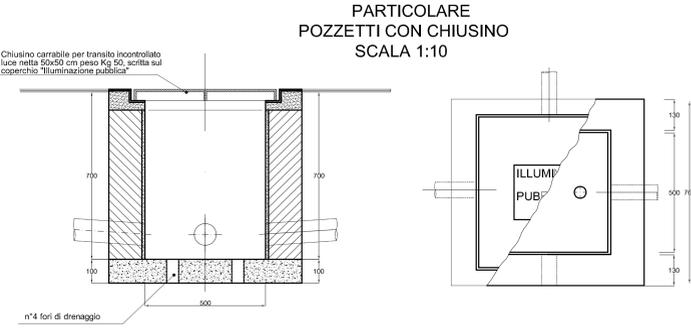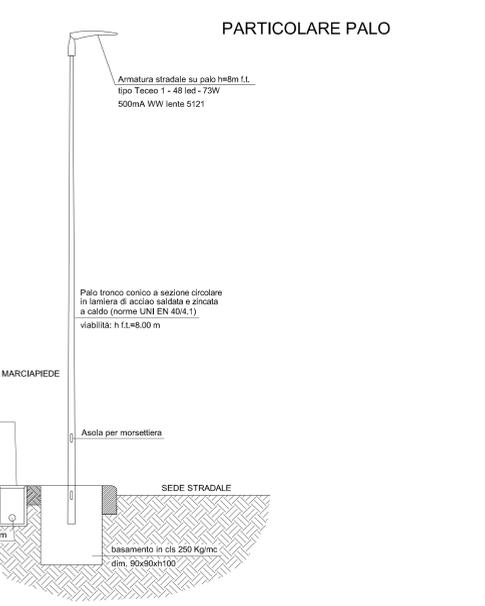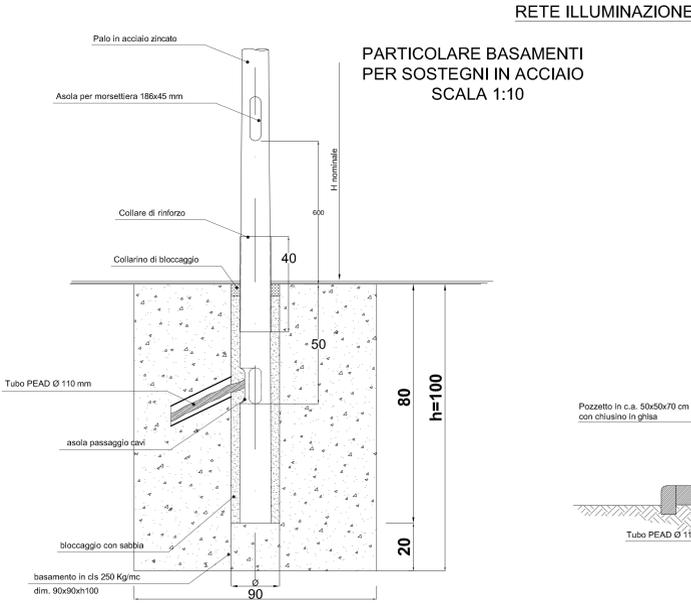

N.B:La rete elettrica interna al pec è ad uso privato

PLANIMETRIA scala 1:500