

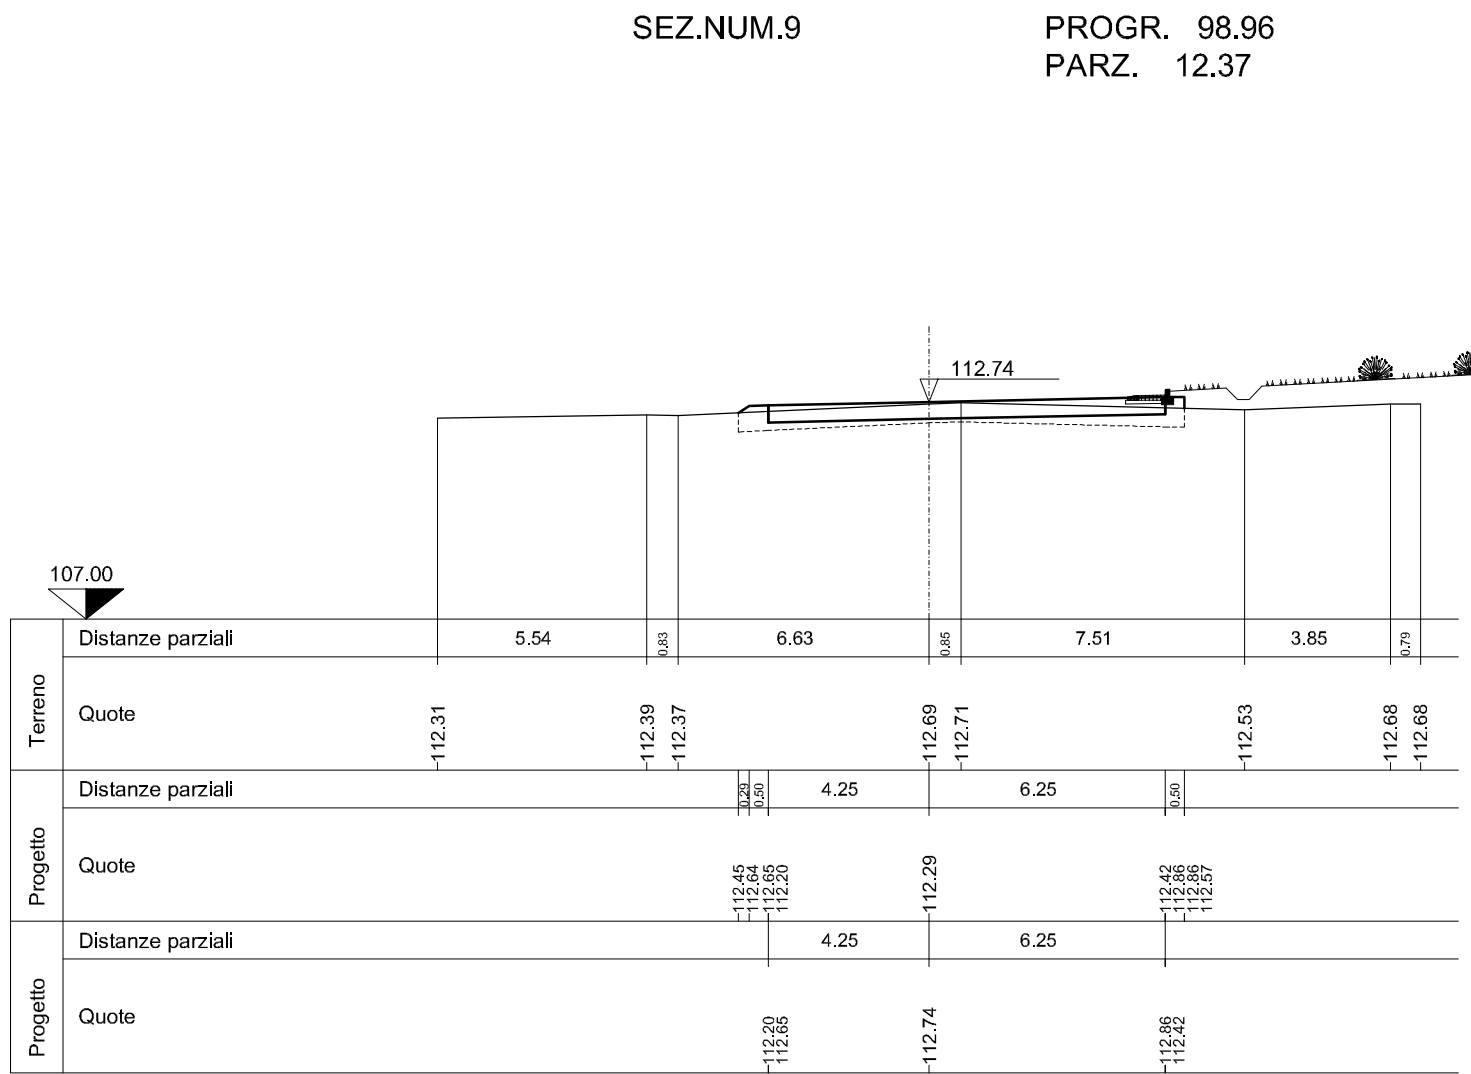
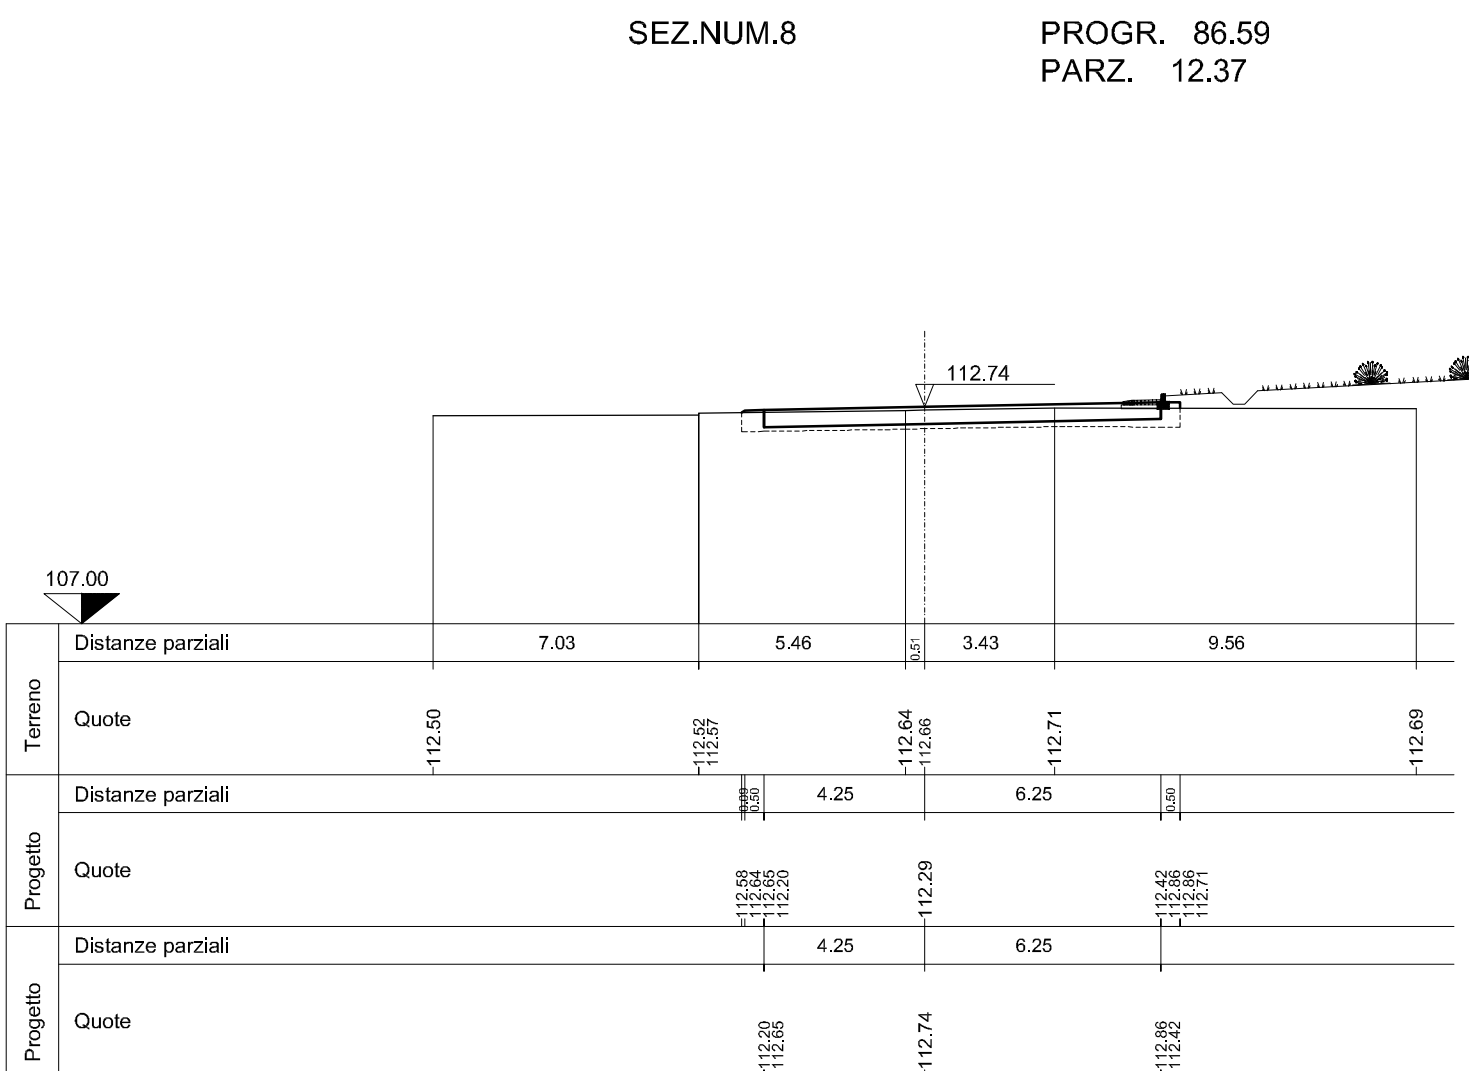
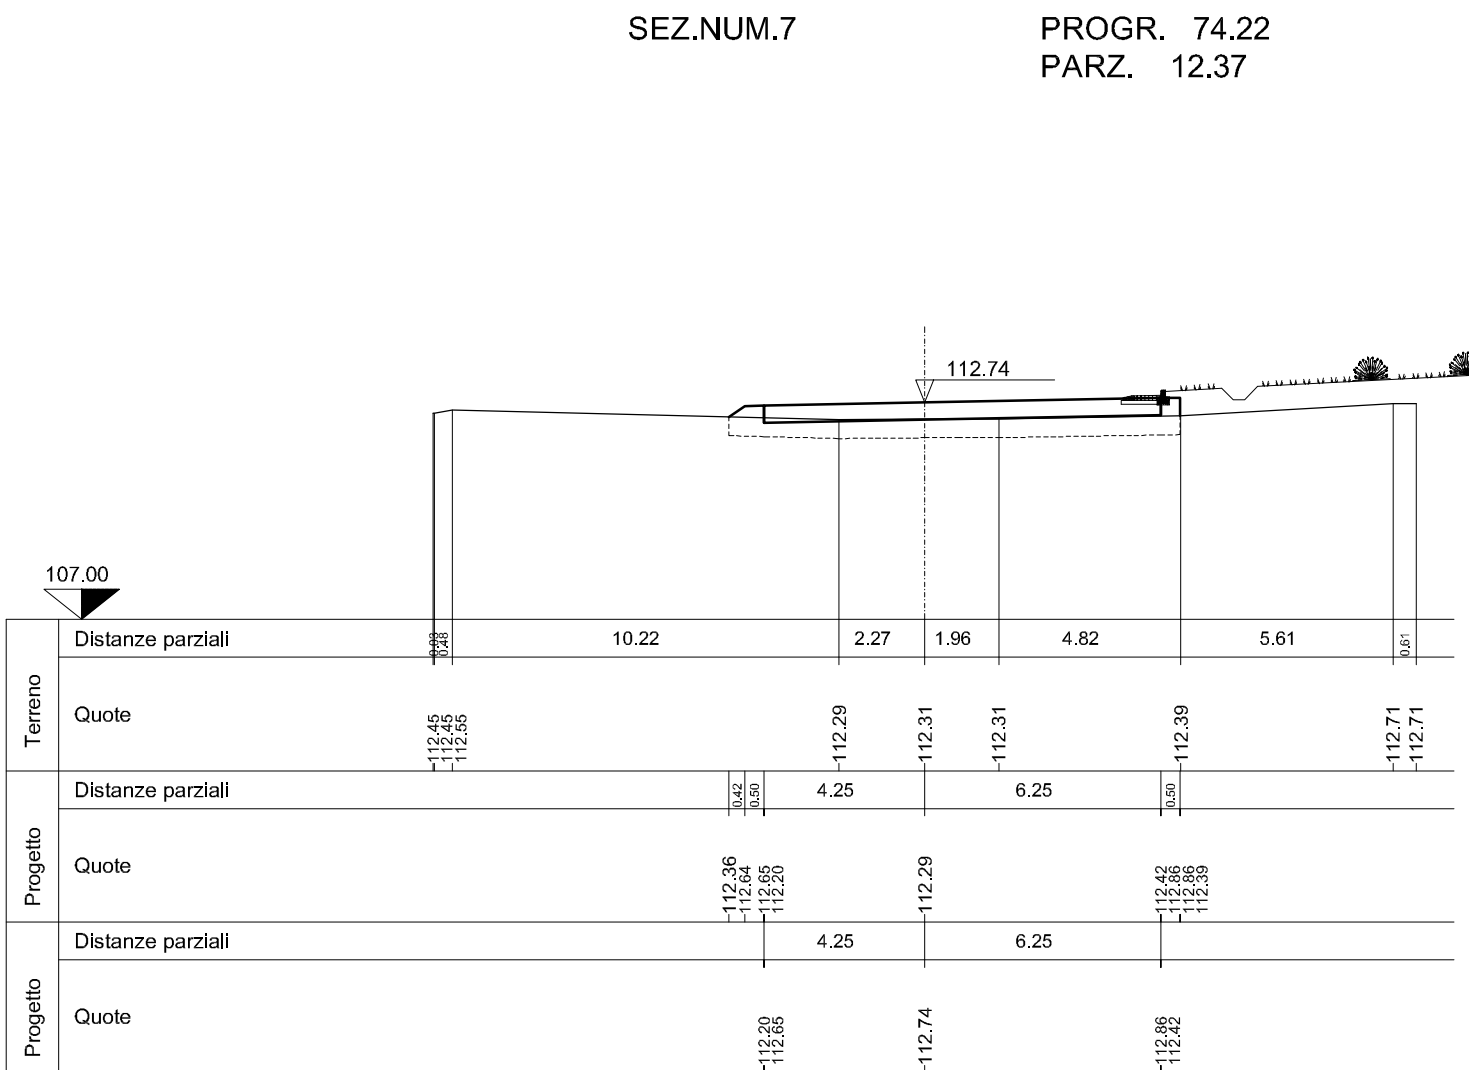
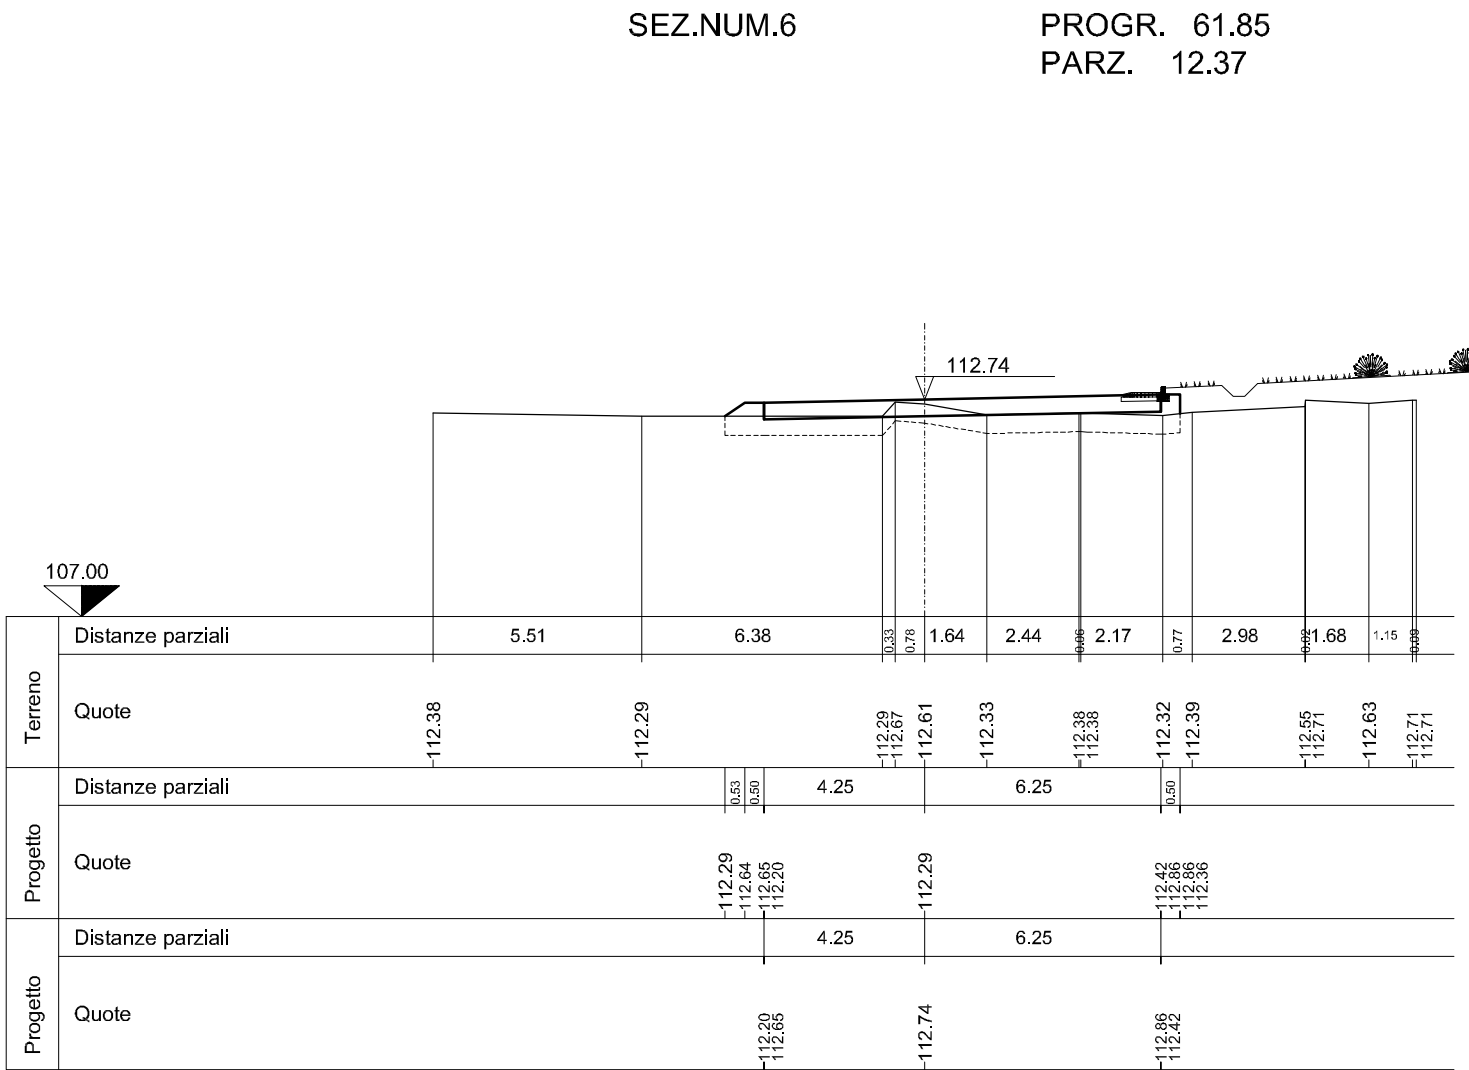
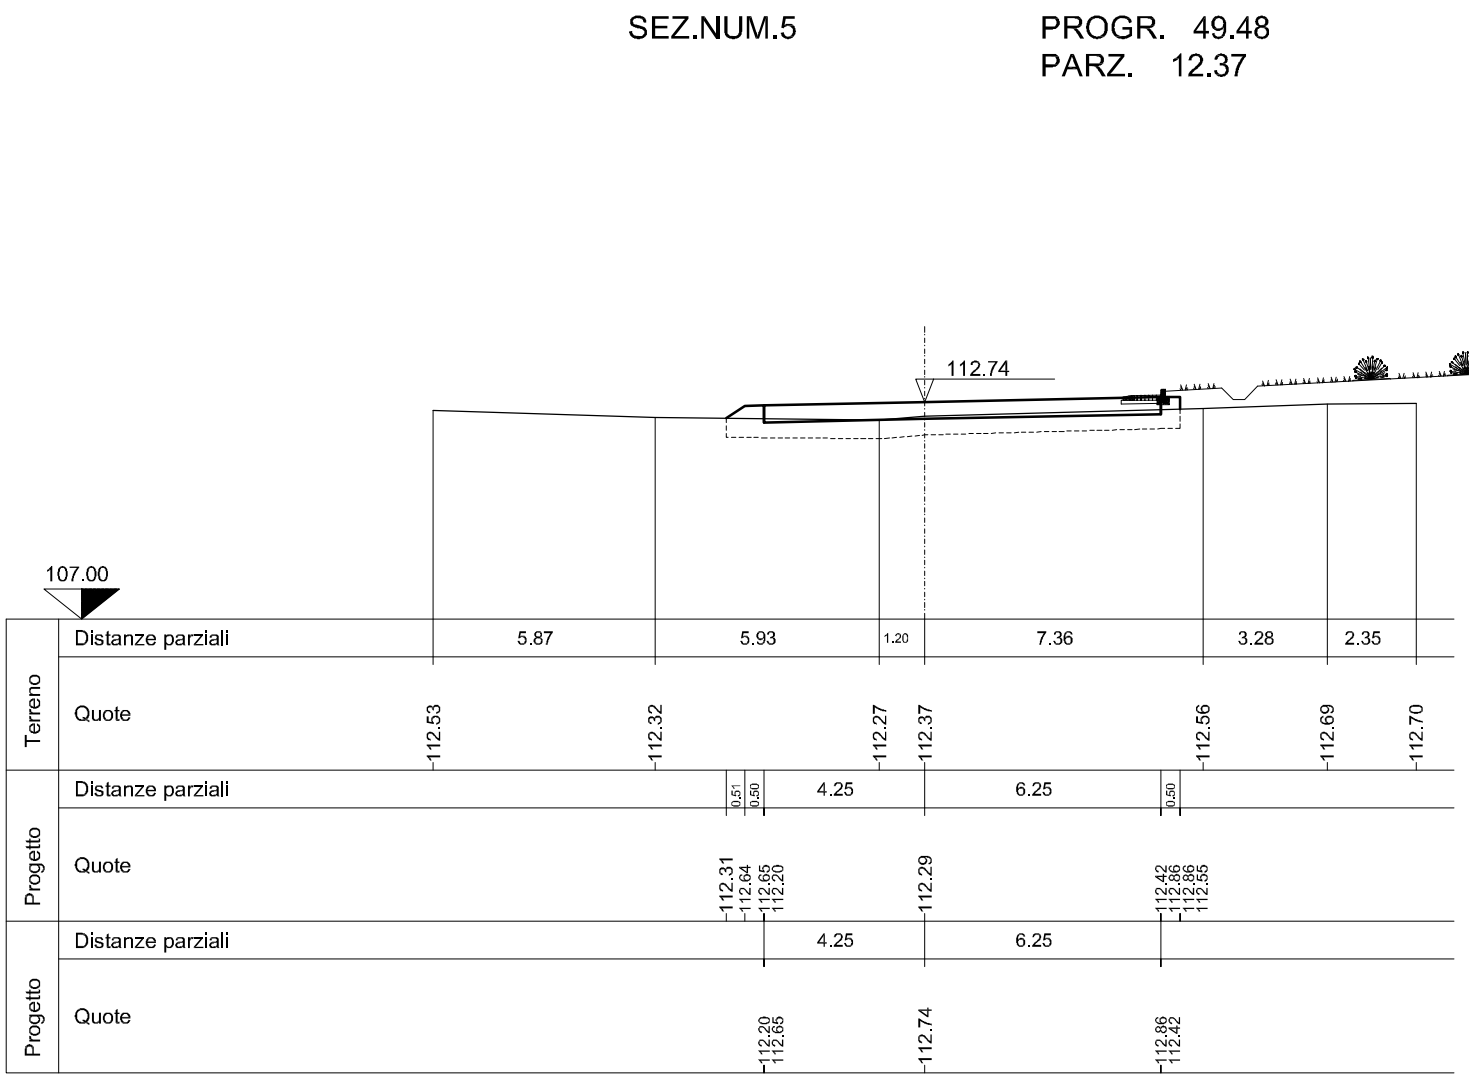
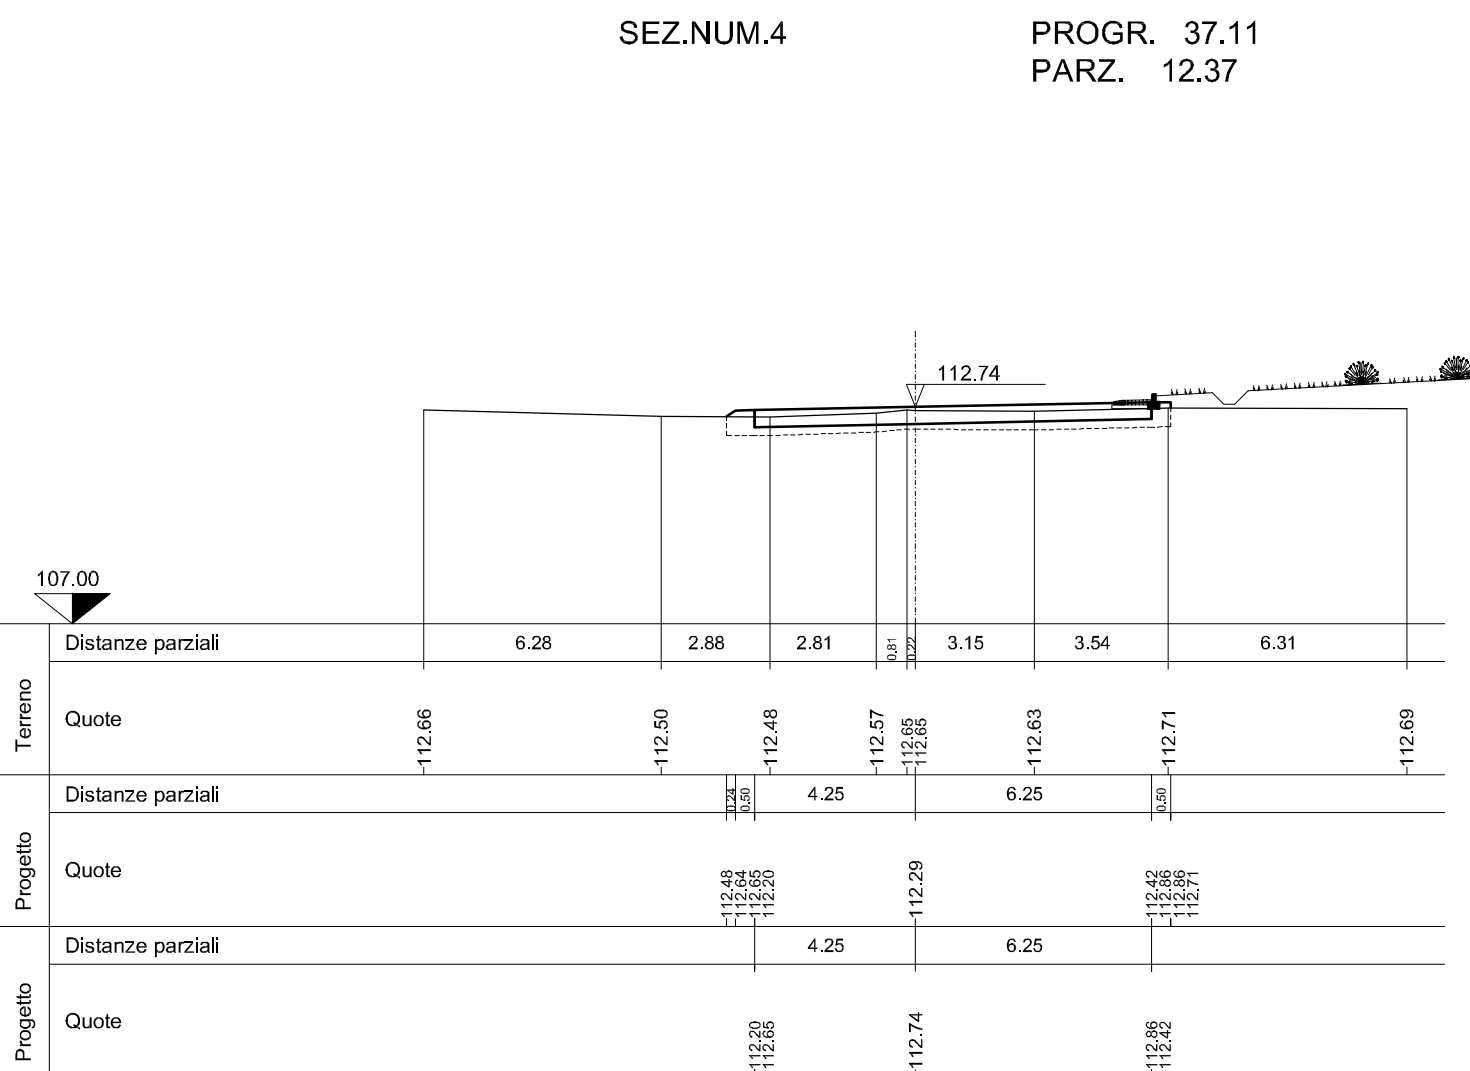
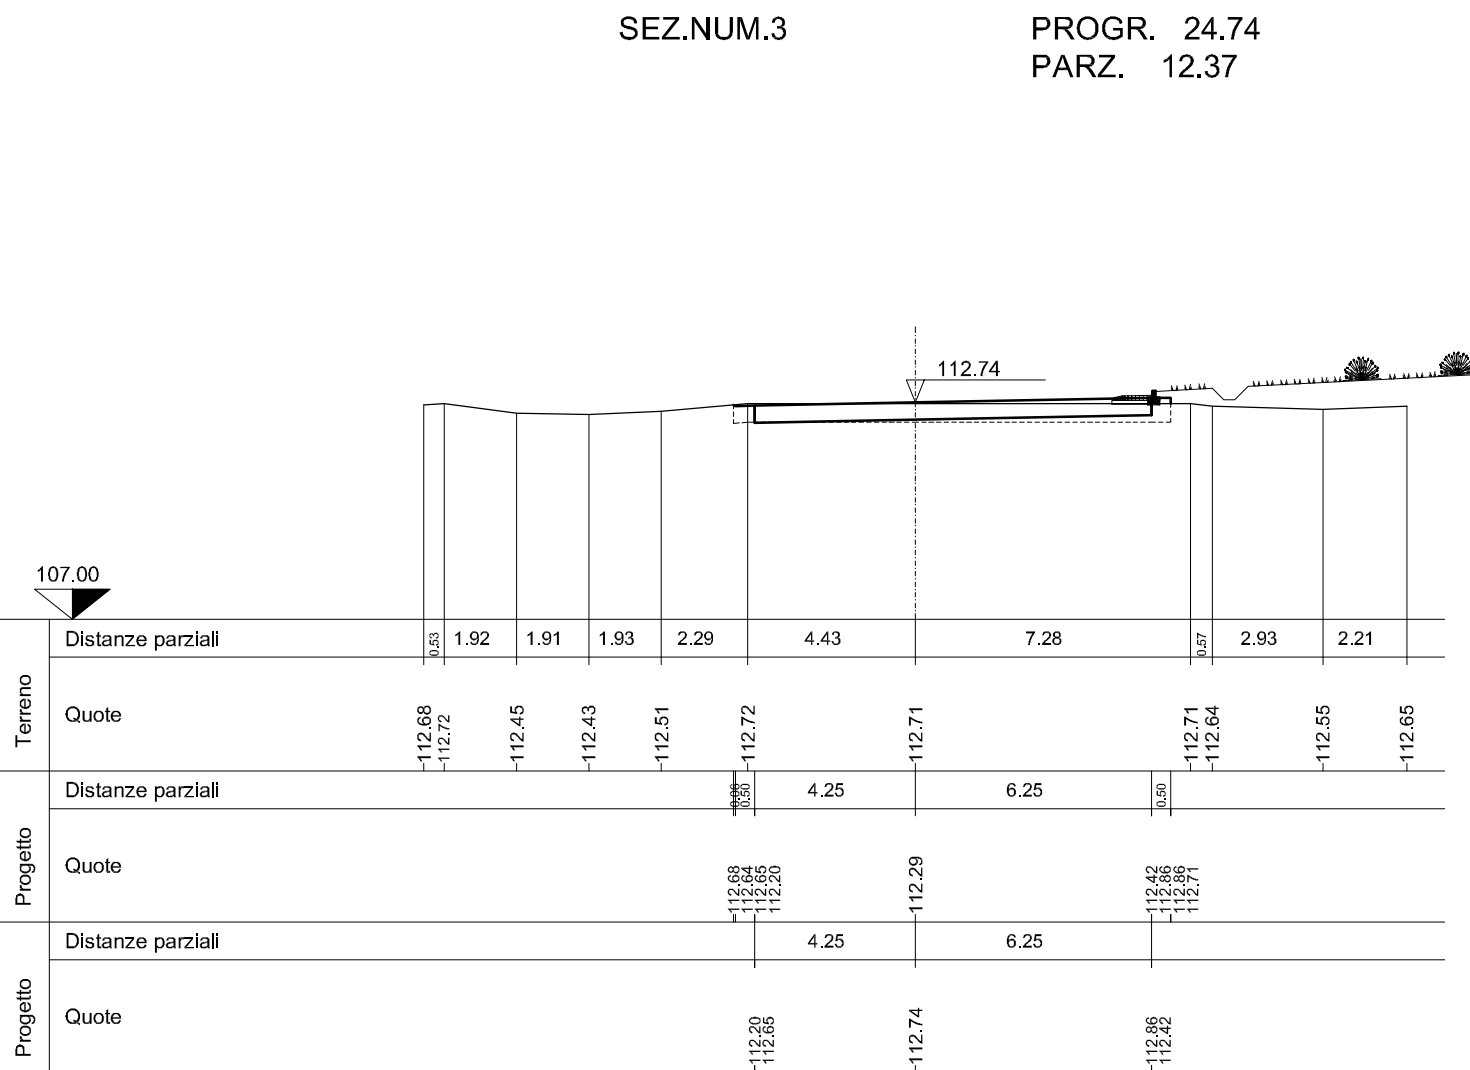
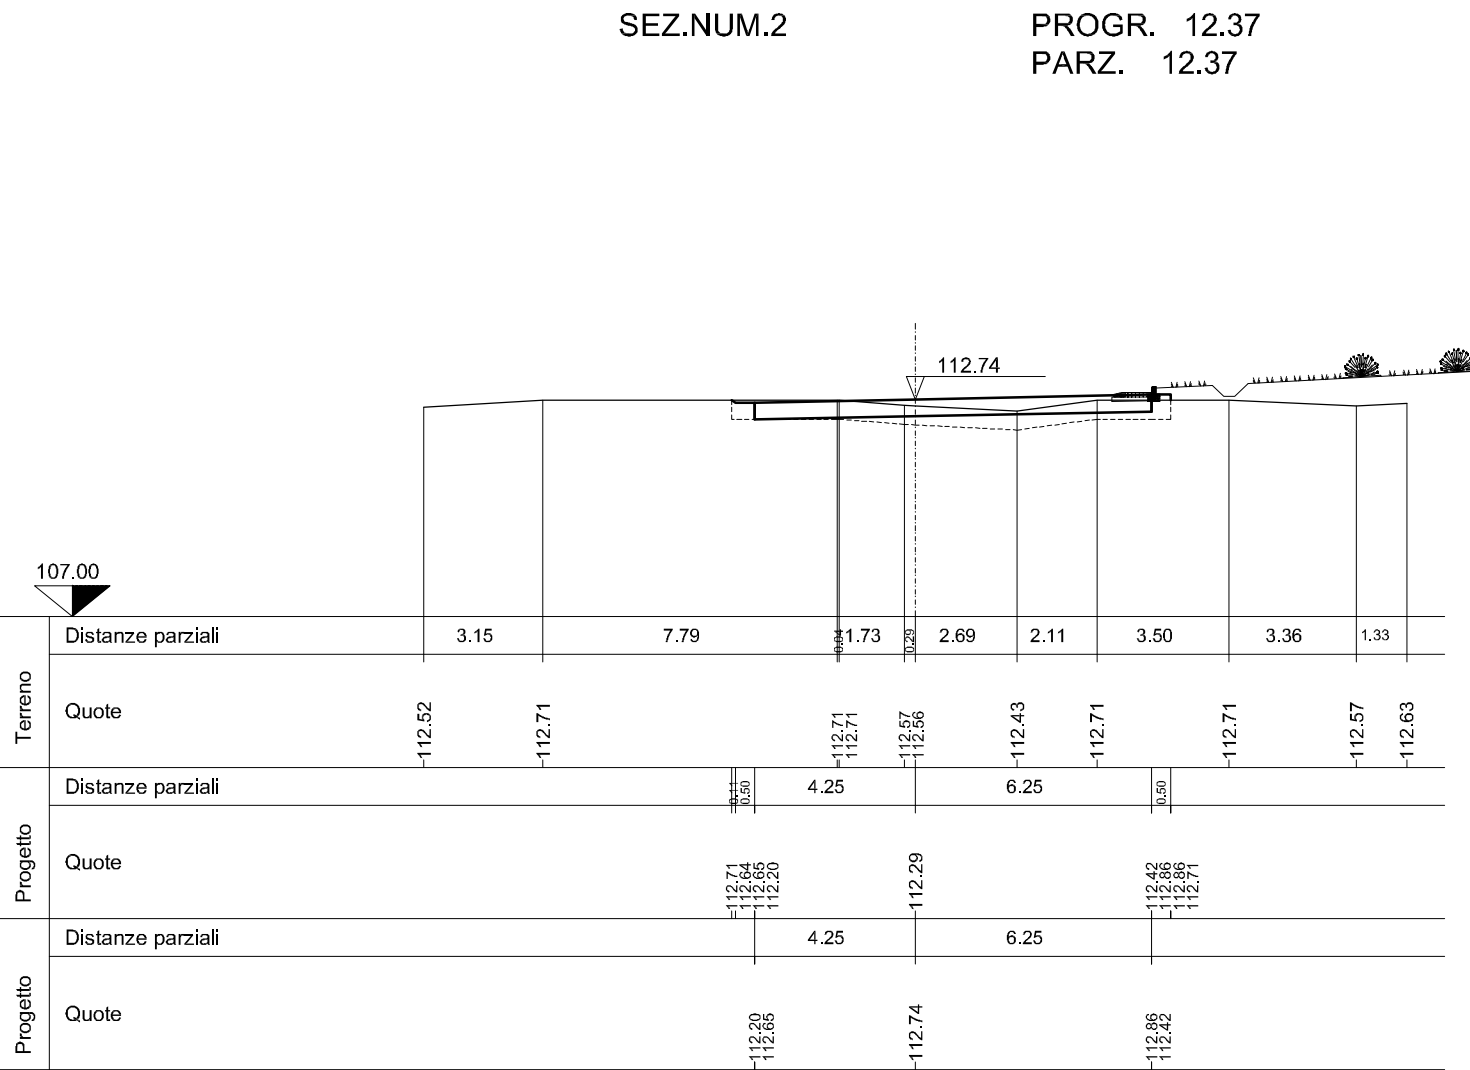


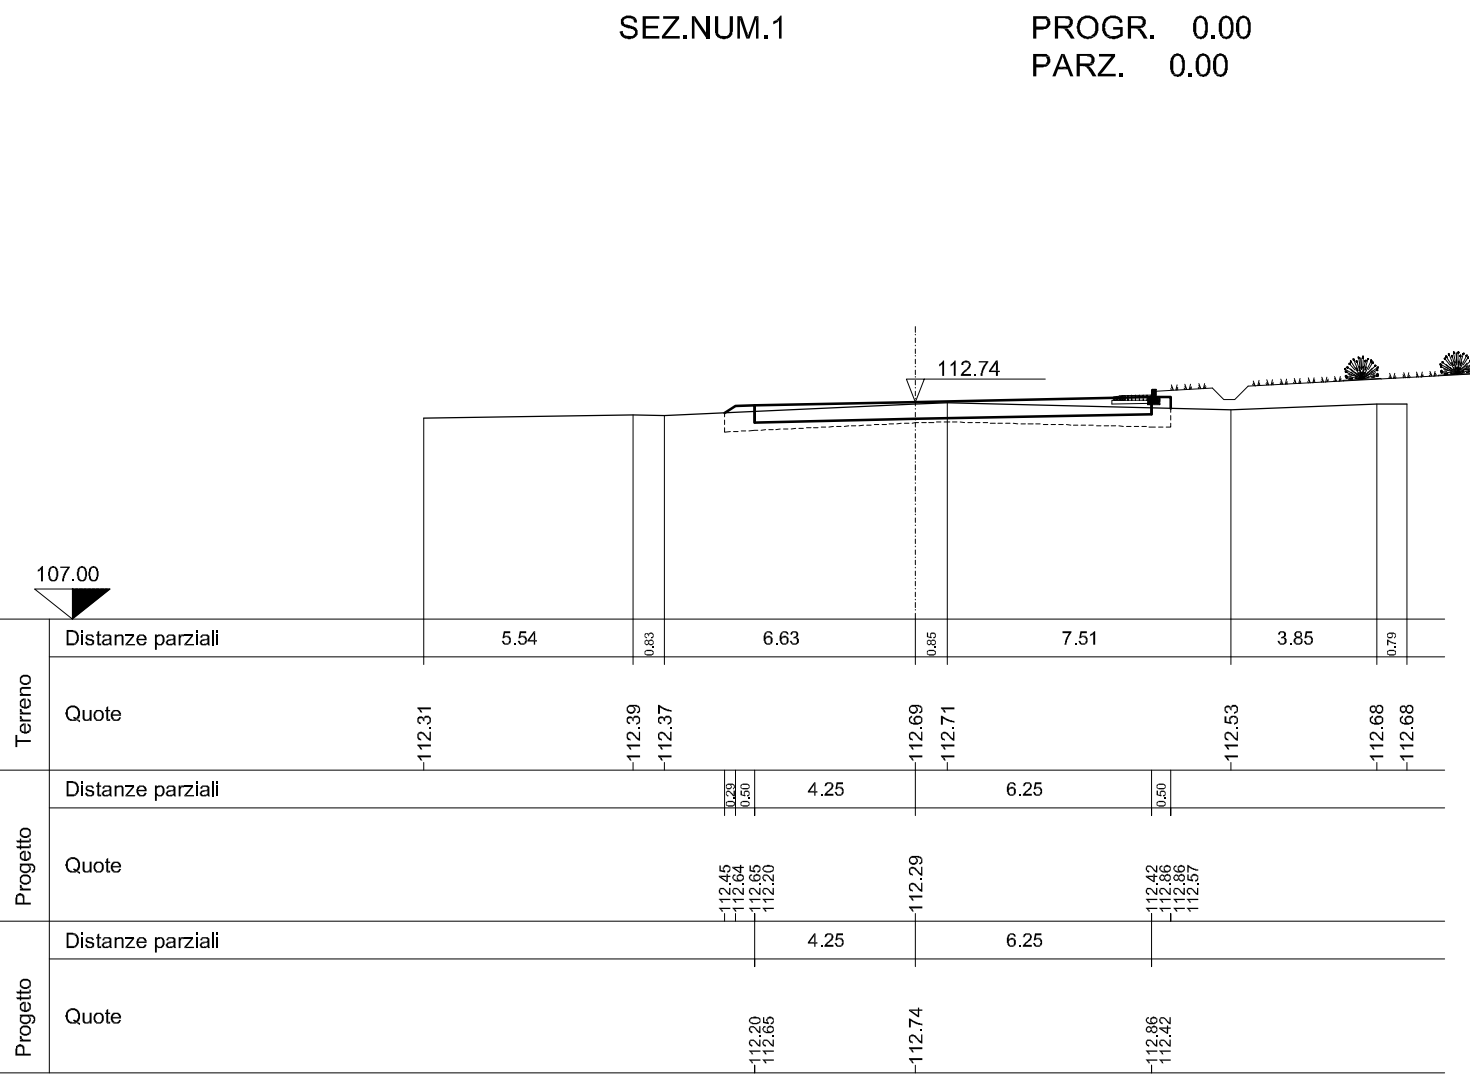

Note: per i dettagli dei cordoli marciapiedi e sottoservizi fare riferimento alle tavole specifiche allegate al progetto

REGIONE PIEMONTE PROVINCIA DI ALESSANDRIA
Comune di CASALE MONFERRATO

LOCALIZZAZIONE COMMERCIALE "L2"
IN CASALE MONF. TO (AL), VIA ADAM (Area ex IBL)
PIANO ESECUTIVO CONVENZIONATO
43 L.R. 5 dicembre 1977 n. 56 e s.m.i.

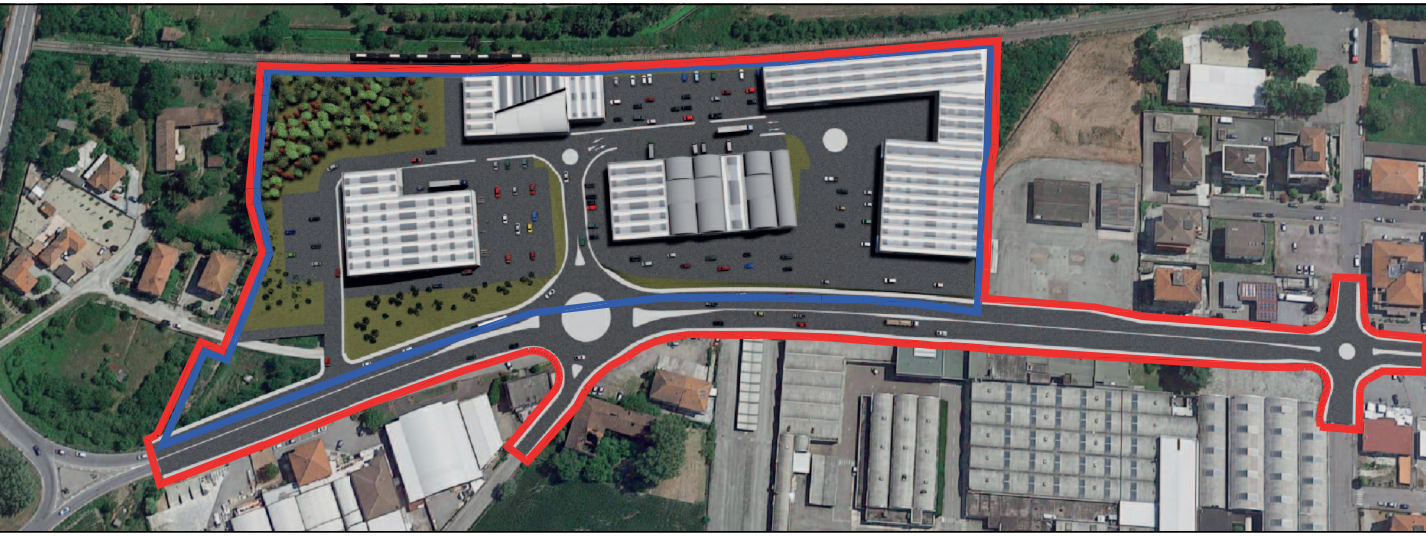

PROPONENTE: **SPAZIO CASALE S.r.l. e AREA QUATTRO S.r.l.**

PROGETTISTI:

CIBIN STUDIO 07	COORDINAMENTO - PROGETTAZIONE - URBANISTICA GEOMETRA Marco CIBIN ARCHITETTO Alessandra TOPI - Via Bruna 17 - 15033 Casale Monf. tel/fax: 0142 455331 - e-mail: studio@cibinstudio.it	PROGETTAZIONE - CONSULENZA COMMERCIALE STUDIO Ing. Mauro BISOGGIO - Via Roma 197 - 15033 Casale Monf. (AL) tel.: 0142 455331 - e-mail: studio@studiobisoglio.it - Ing. Mauro BISOGGIO	VERIFICA IDRAULICA - VIABILITA' ethos engineering s.r.l. Engineering and Technology for development and Sustainability - Ing. Andrea PANIZZA - Ing. Fabrizio FOLTRAN
	INDAGINI GEOGNOSTICHE GEOLOGIA CAVALLI - Via Raffaello 9 - 15046 Valenza (AL) tel/fax: 0131 952227 - e-mail: andrea.cavalli@geologiacavalli.it - Dott. Andrea CAVALLI	INDAGINI AMBIENTALI LIBRA RAVENNA - Viale Vincenzo Randi 90 - 46121 Ravenna (RA) tel.: 0544 1855100 - e-mail: n.sampieri@libraravenna.it - Ing. Nicola SAMPIERI	

TAVOLA: STUDIO DI FATTIBILITÀ TECNICO ECONOMICA OPERE DI URBANIZZAZIONE PRIMARIA SU AREE ESTERNE AL PEC		SCALA: 1:200	TAV. n.: All.2-12	ELABORATO: 4.15
Sezioni trasversali asse principale - Via Adam			DATA: 12/11/2019	COMMESSA:
REV.	DATA	DESCRIZIONE	DISEGNATORE	PROGETTISTA