
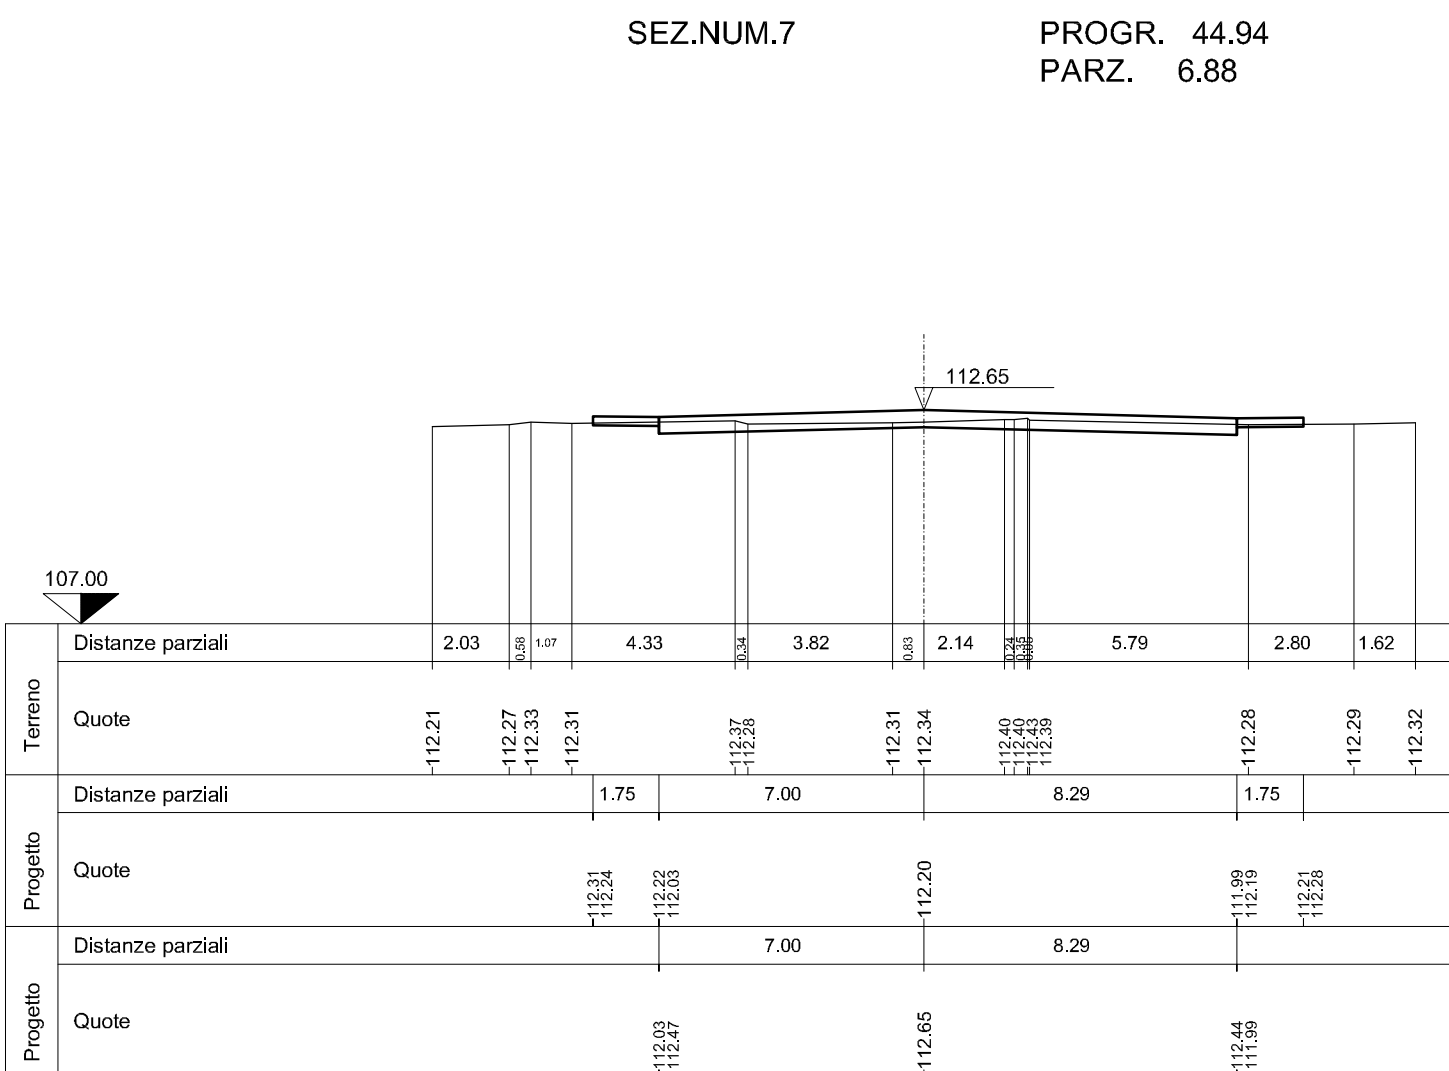
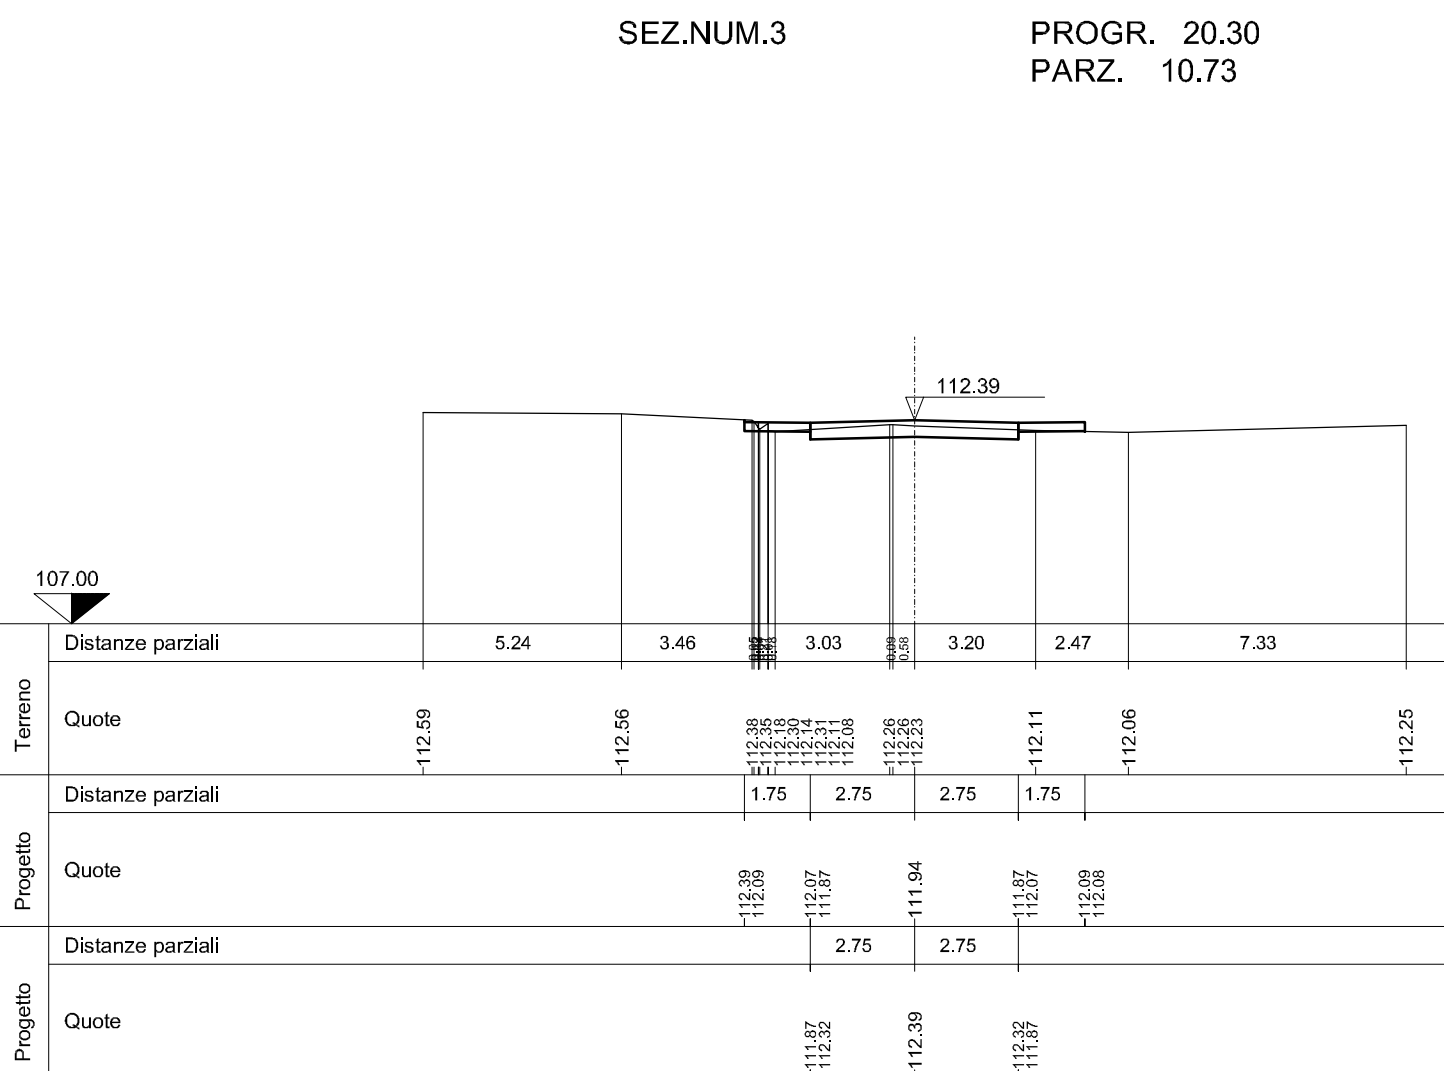
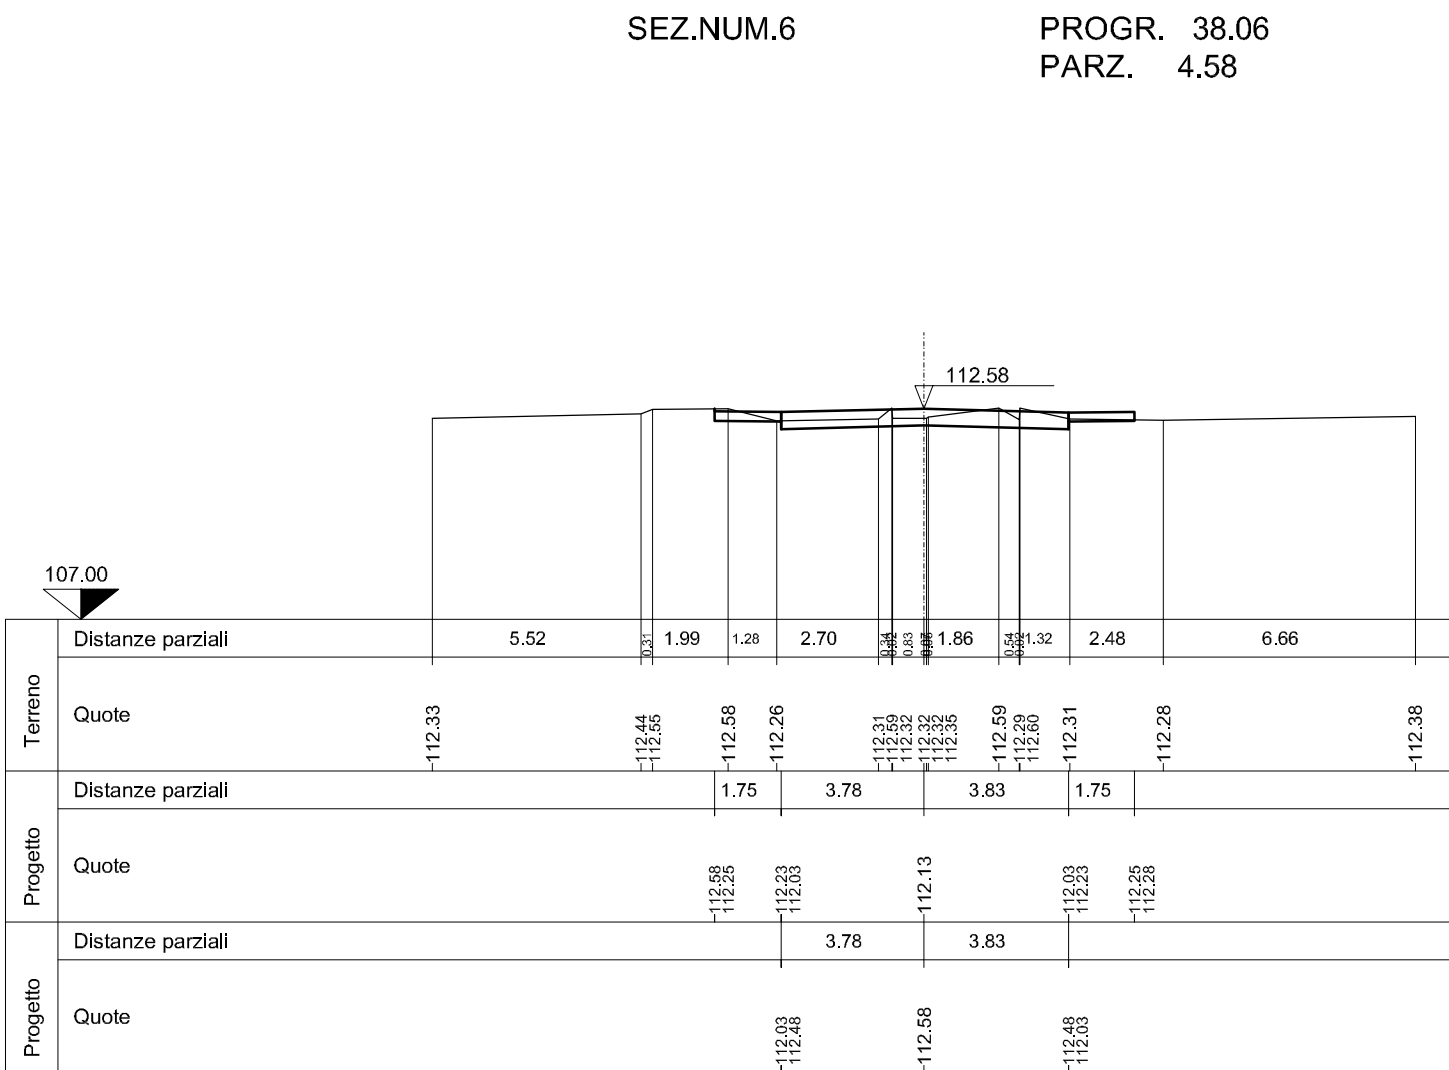
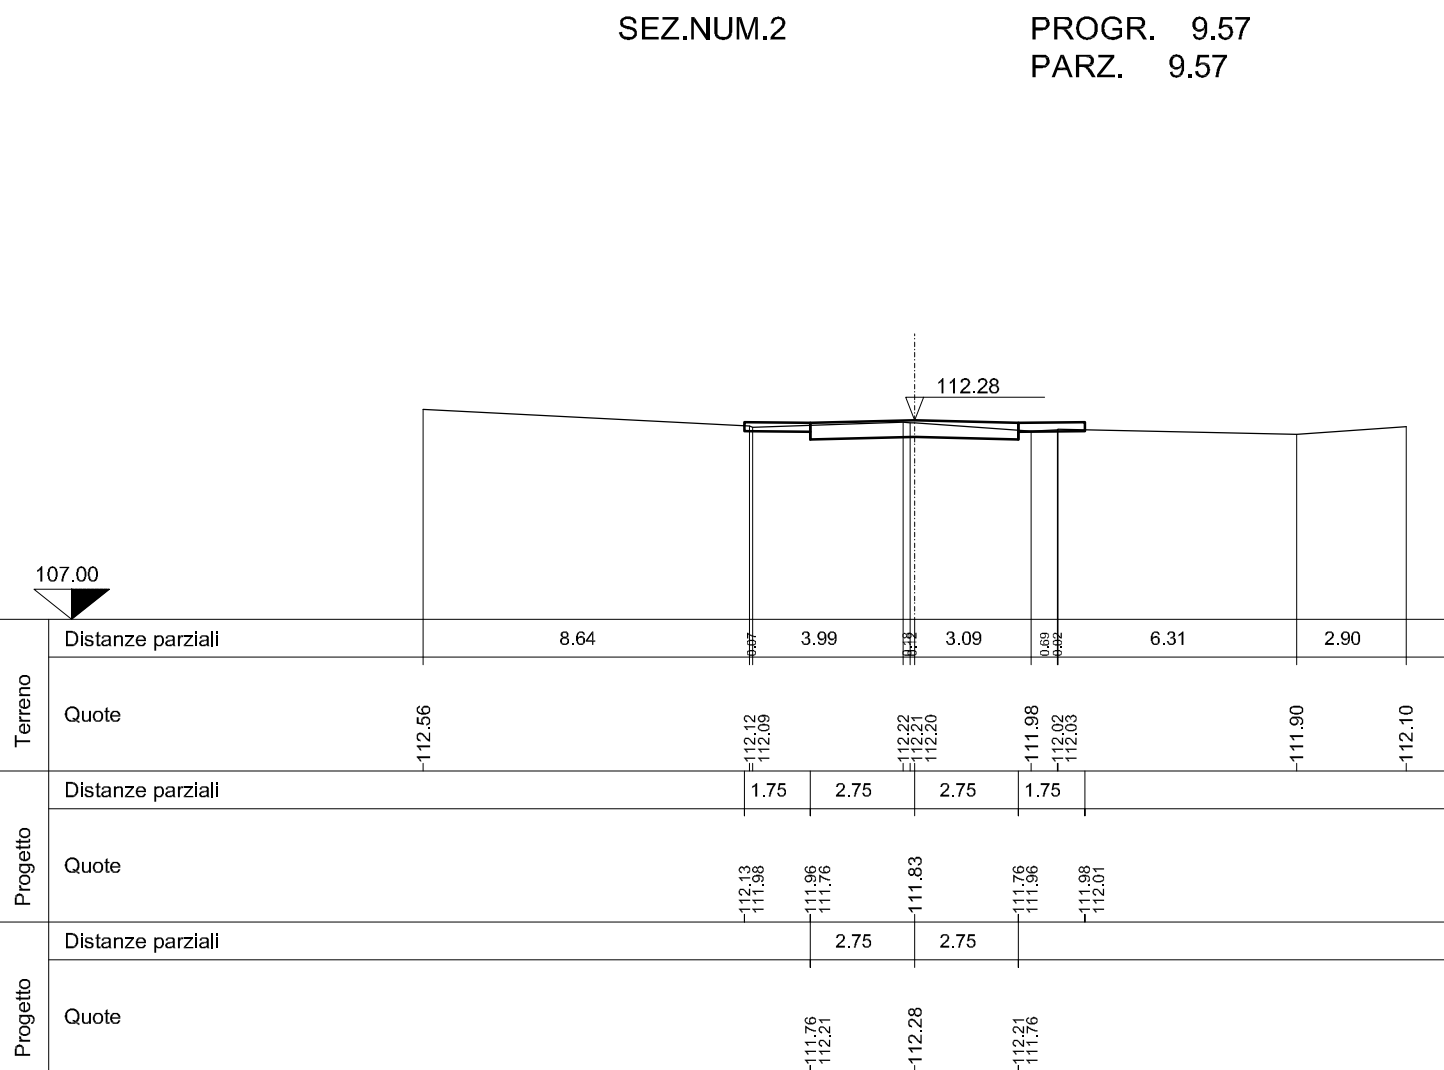
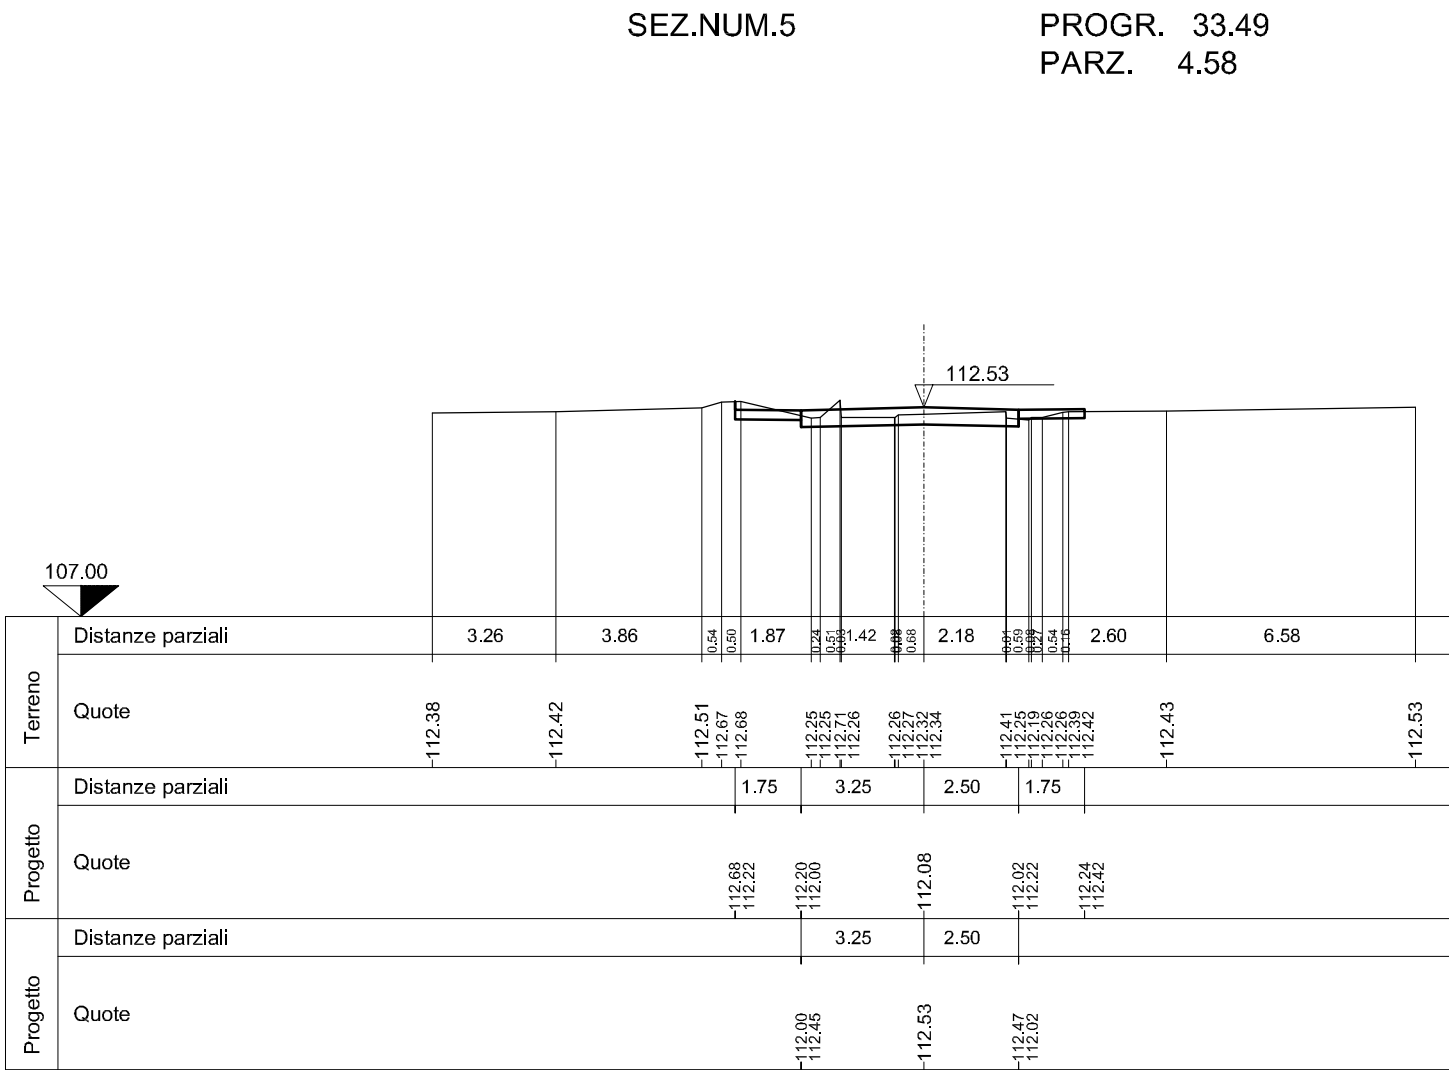
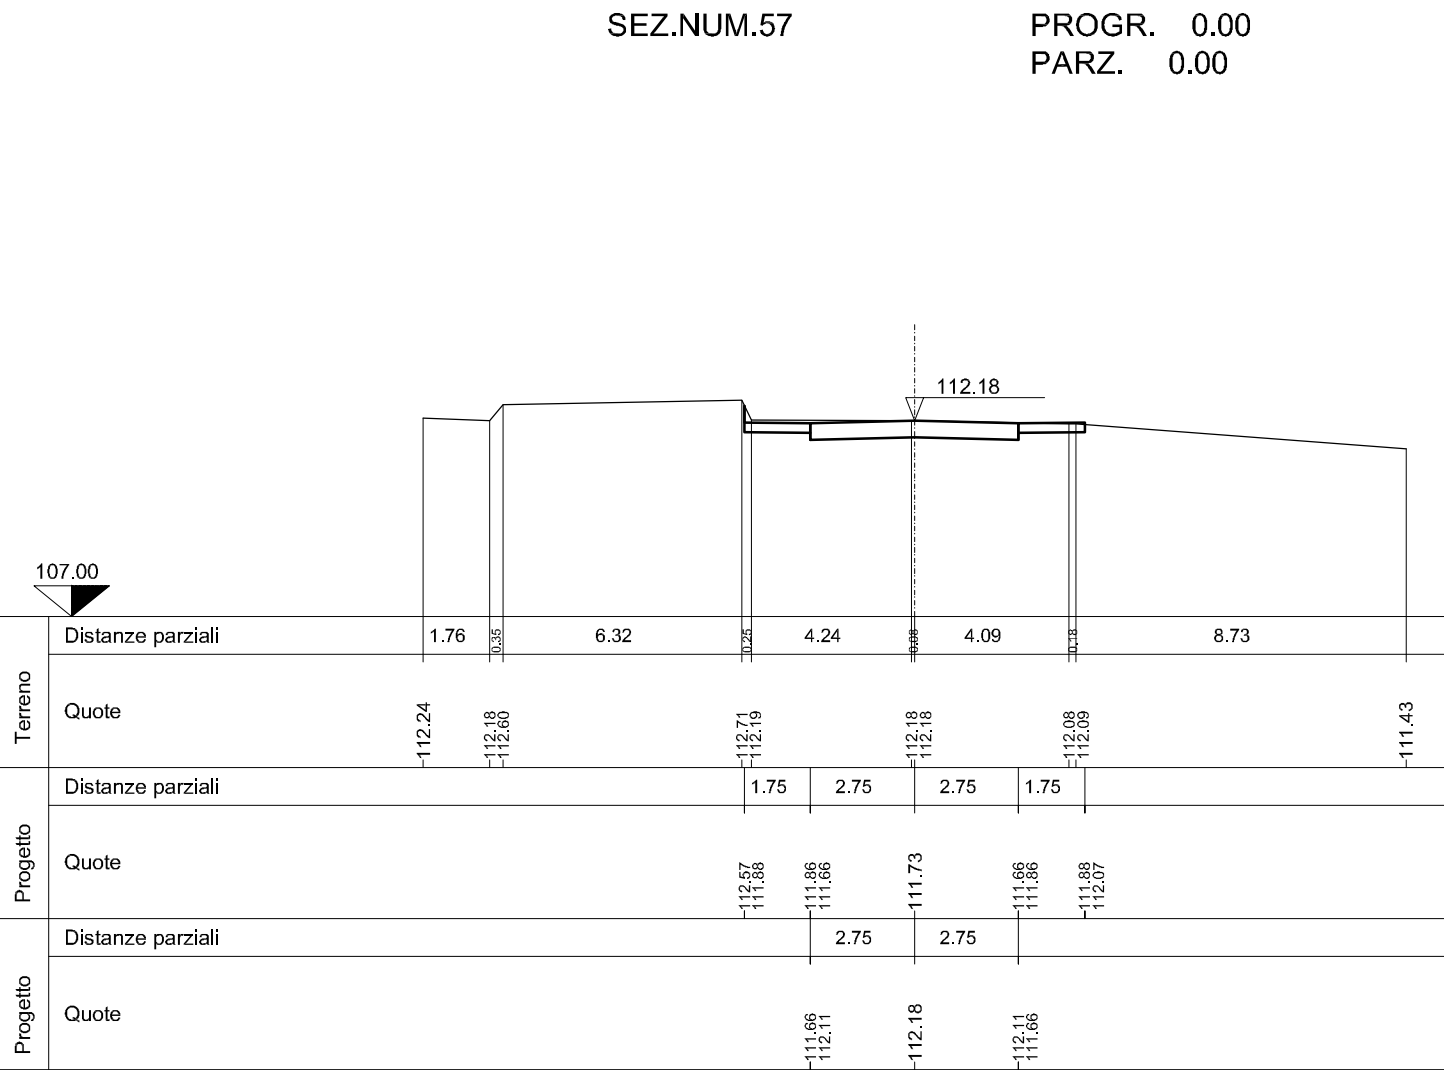
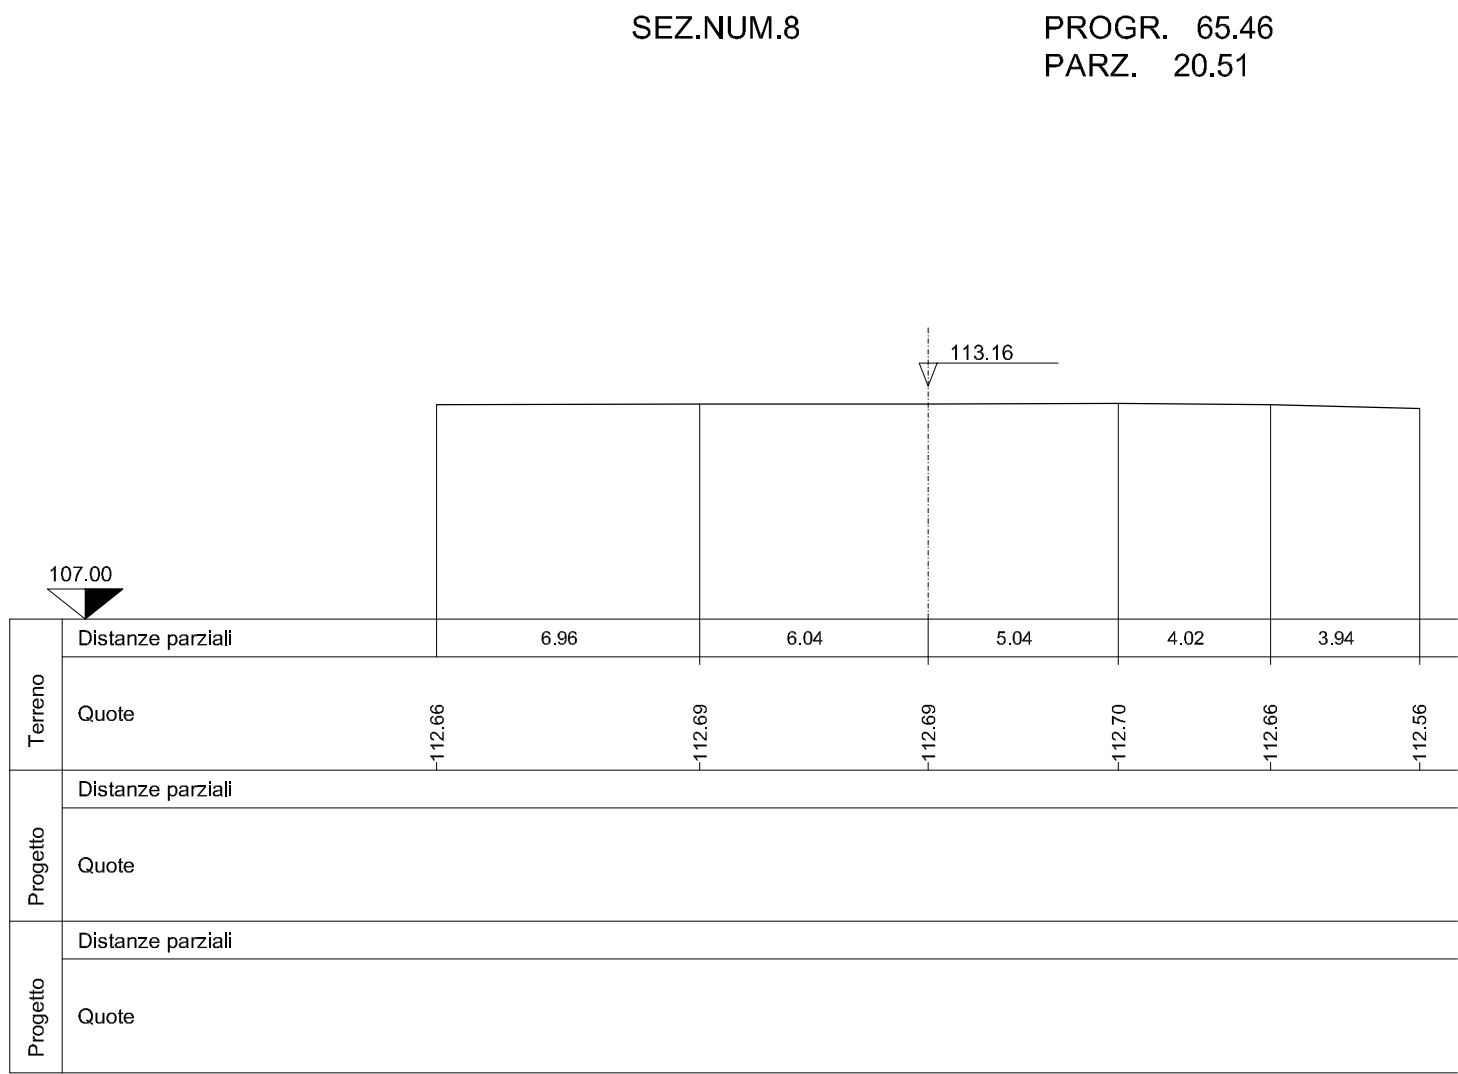
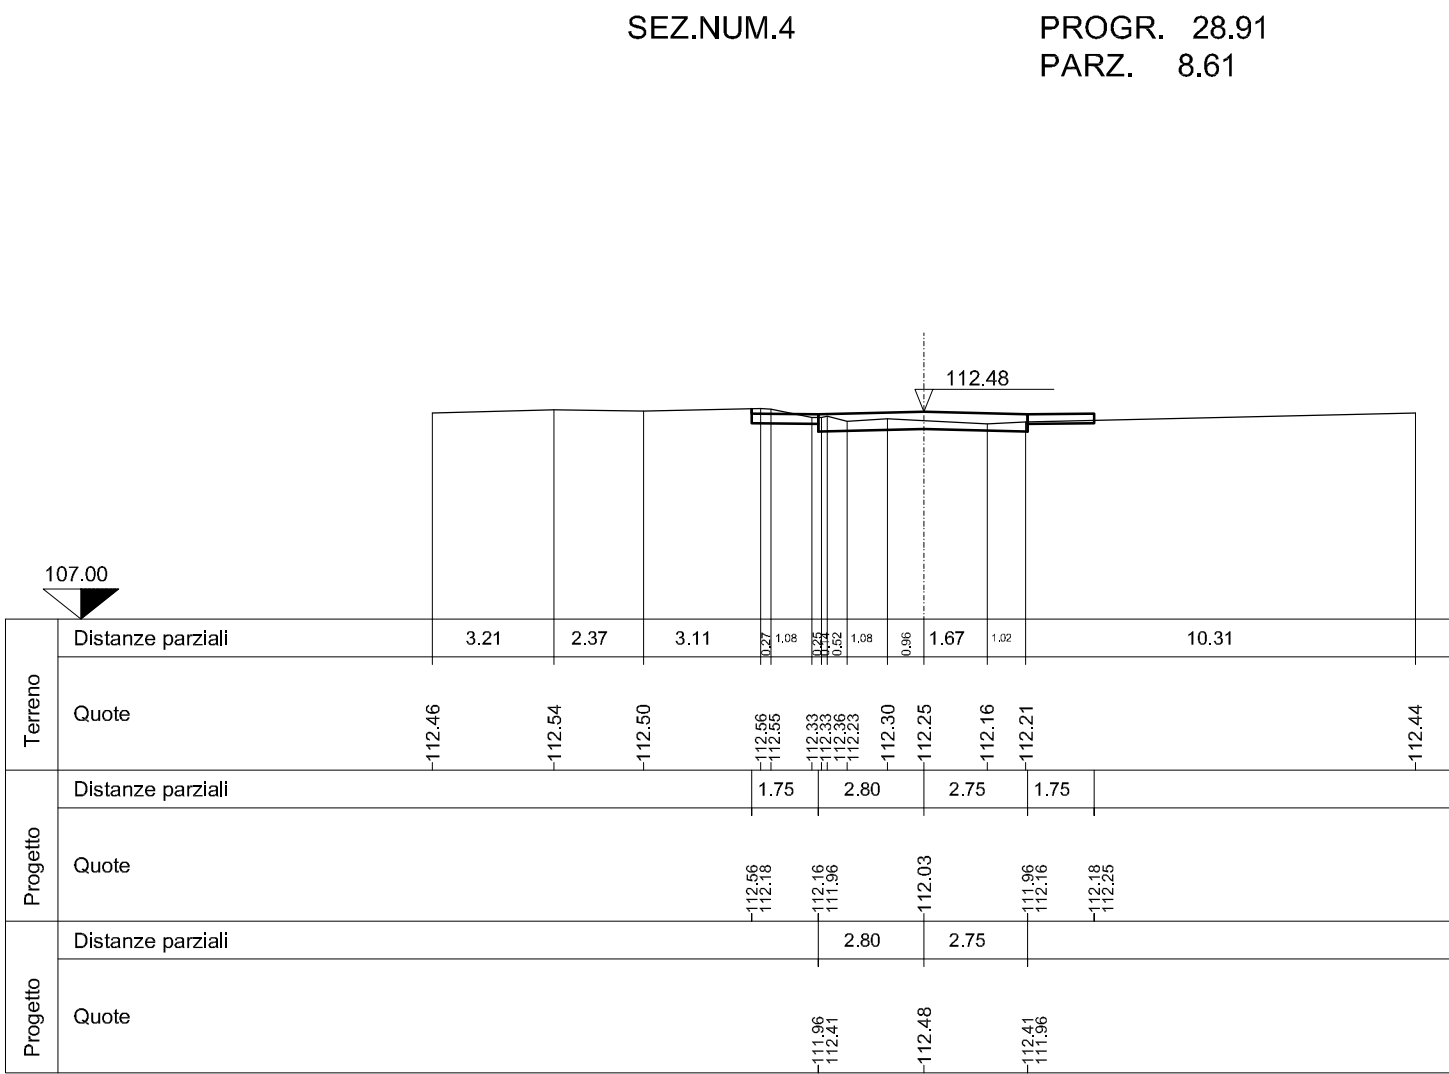


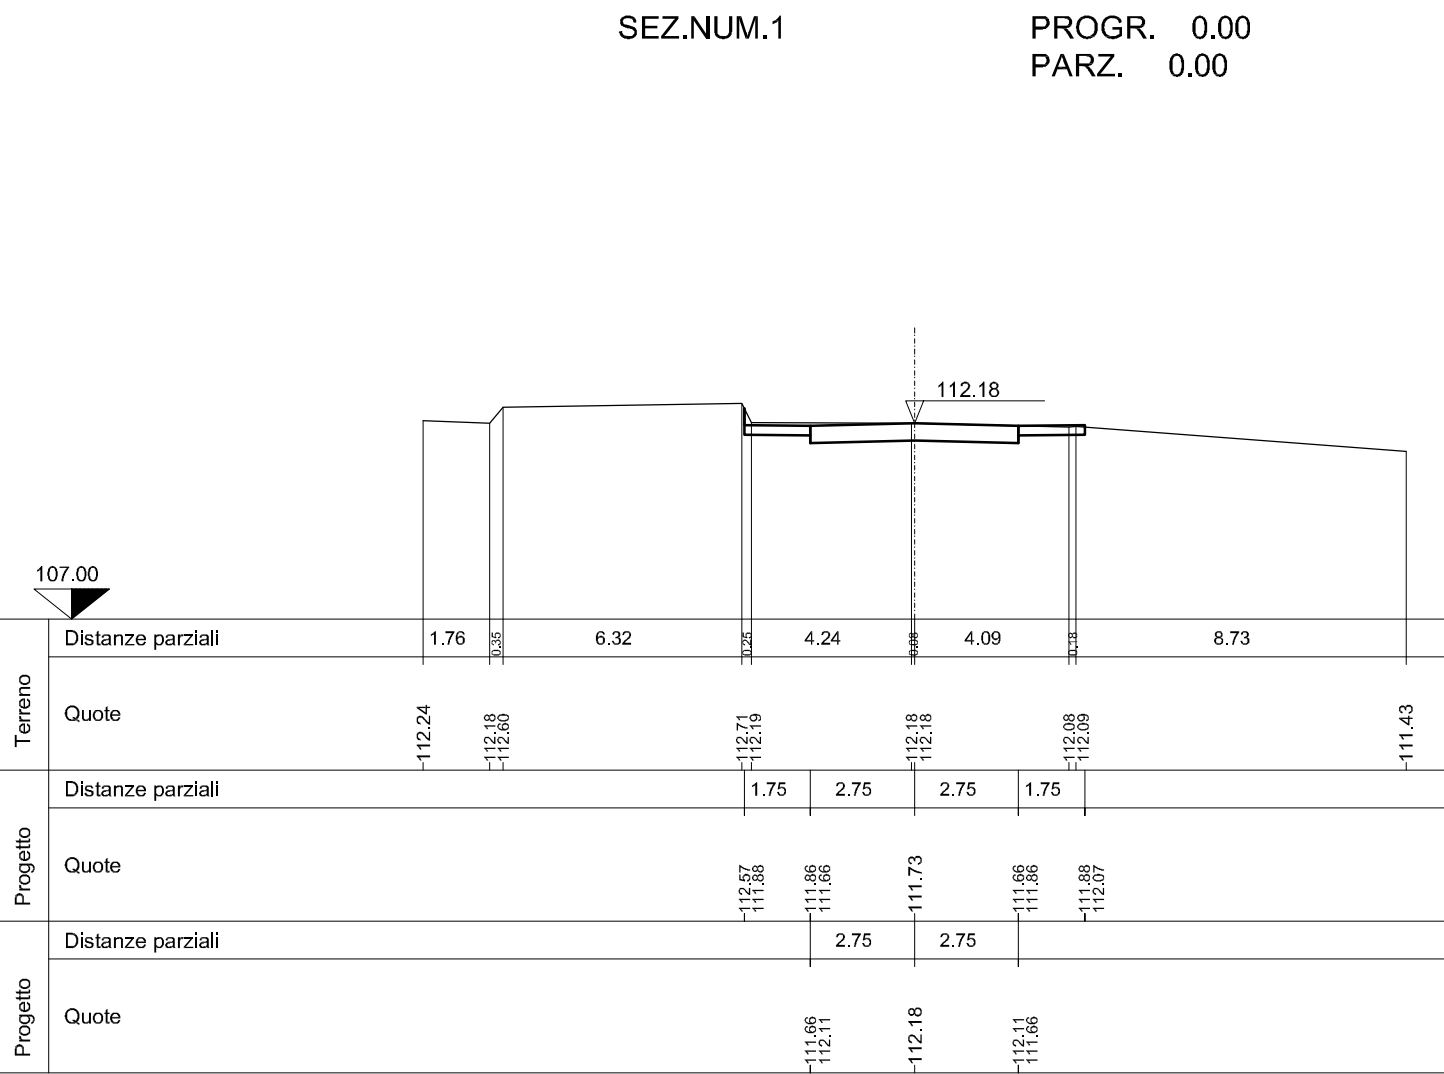

Note: per i dettagli dei cordoli marciapiedi e sottoservizi fare riferimento alle tavole specifiche allegate al progetto

REGIONE PIEMONTE

PROVINCIA DI ALESSANDRIA


Comune di CASALE MONFERRATO

LOCALIZZAZIONE COMMERCIALE "L2"

IN CASALE MONF. TO (AL). VIA ADAM (Area ex IBL)

PIANO ESECUTIVO CONVENZIONATO

43 L.R. 5 dicembre 1977 n. 56 e s.m.i.

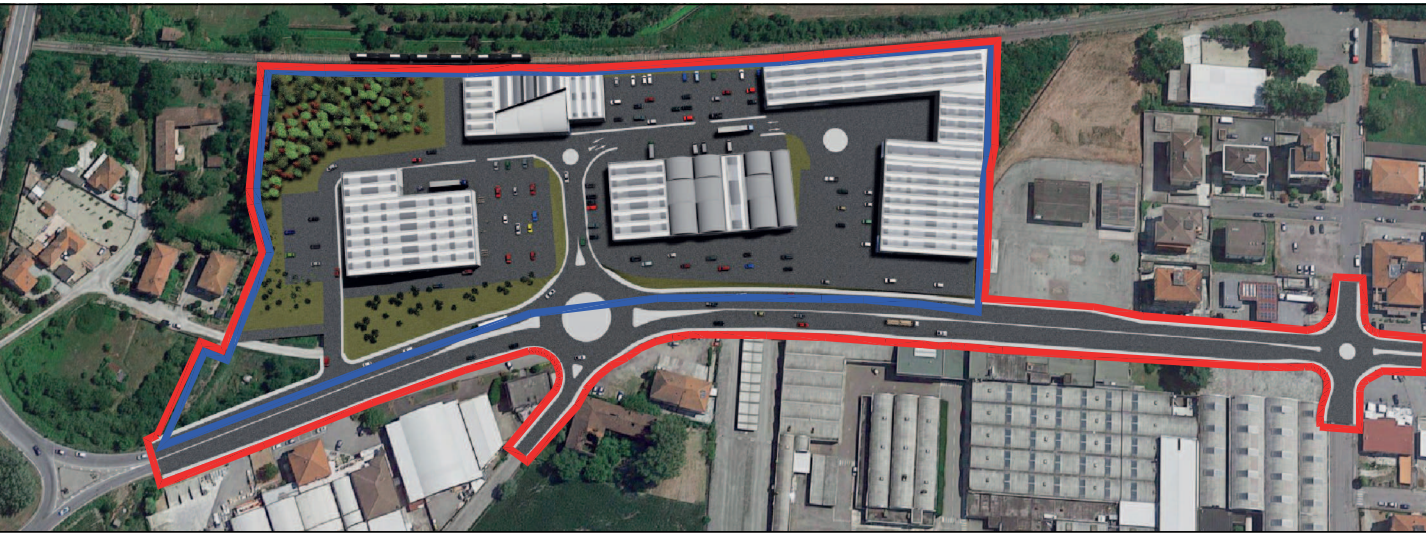

PROPONENTE: SPAZIO CASALE S.r.l. e AREA QUATTRO S.r.l.

PROGETTISTI:

CIBIN STUDIO 07	COORDINAMENTO - PROGETTAZIONE - URBANISTICA	PROGETTAZIONE - CONSULENZA COMMERCIALE	VERIFICA IDRAULICA - VIABILITA'
	GEOMETRA Marco CIBIN ARCHITETTO Alessandra TOPI - Via Bruna 17 - 15033 Casale Monf.to tel/fax: 0142 455331 - email: studio@studiobisoglio.it - Ing. Mauro BISOGLIO	STUDIO Ing. Mauro BISOGLIO - Via Roma 107 - 15033 Casale Monf.to (AL) tel.: 0142 455331 - email: studio@studiobisoglio.it - Ing. Andrea PANIZZA - Ing. Fabrizio FOLTRAN	etHOS engineering s.r.l. Engineering and Technology for development and Sustainability - Ing. Andrea PANIZZA - Ing. Fabrizio FOLTRAN
INDAGINI GEOGNOSTICHE			
GEOLOGIA CAVALLI - Via Raffaello 9 - 15046 Valenza (AL) tel/fax: 0131 952227 - email: andrea.cavalli@geologiavalli.it - Dott. Andrea CAVALLI			
INDAGINI AMBIENTALI			
LIBRA RAVENNA - Viale Vincenzo Randi 90 - 48121 Ravenna (RA) tel.: 0544 1855100 - email: n.sampleti@libraravenna.it - Ing. Nicola SAMPIERI			

TAVOLA: STUDIO DI FATTIBILITÀ TECNICO ECONOMICA OPERE DI URBANIZZAZIONE PRIMARIA SU AREE ESTERNE AL PEC		SCALA: 1:200	TAV. n.: All.2-13	ELABORATO: 4.16
Sezioni trasversali via Caduti sul lavoro		DATA: 12/11/2019	COMMESSA:	
REV.	DATA	DESCRIZIONE	DISEGNATORE	PROGETTISTA