
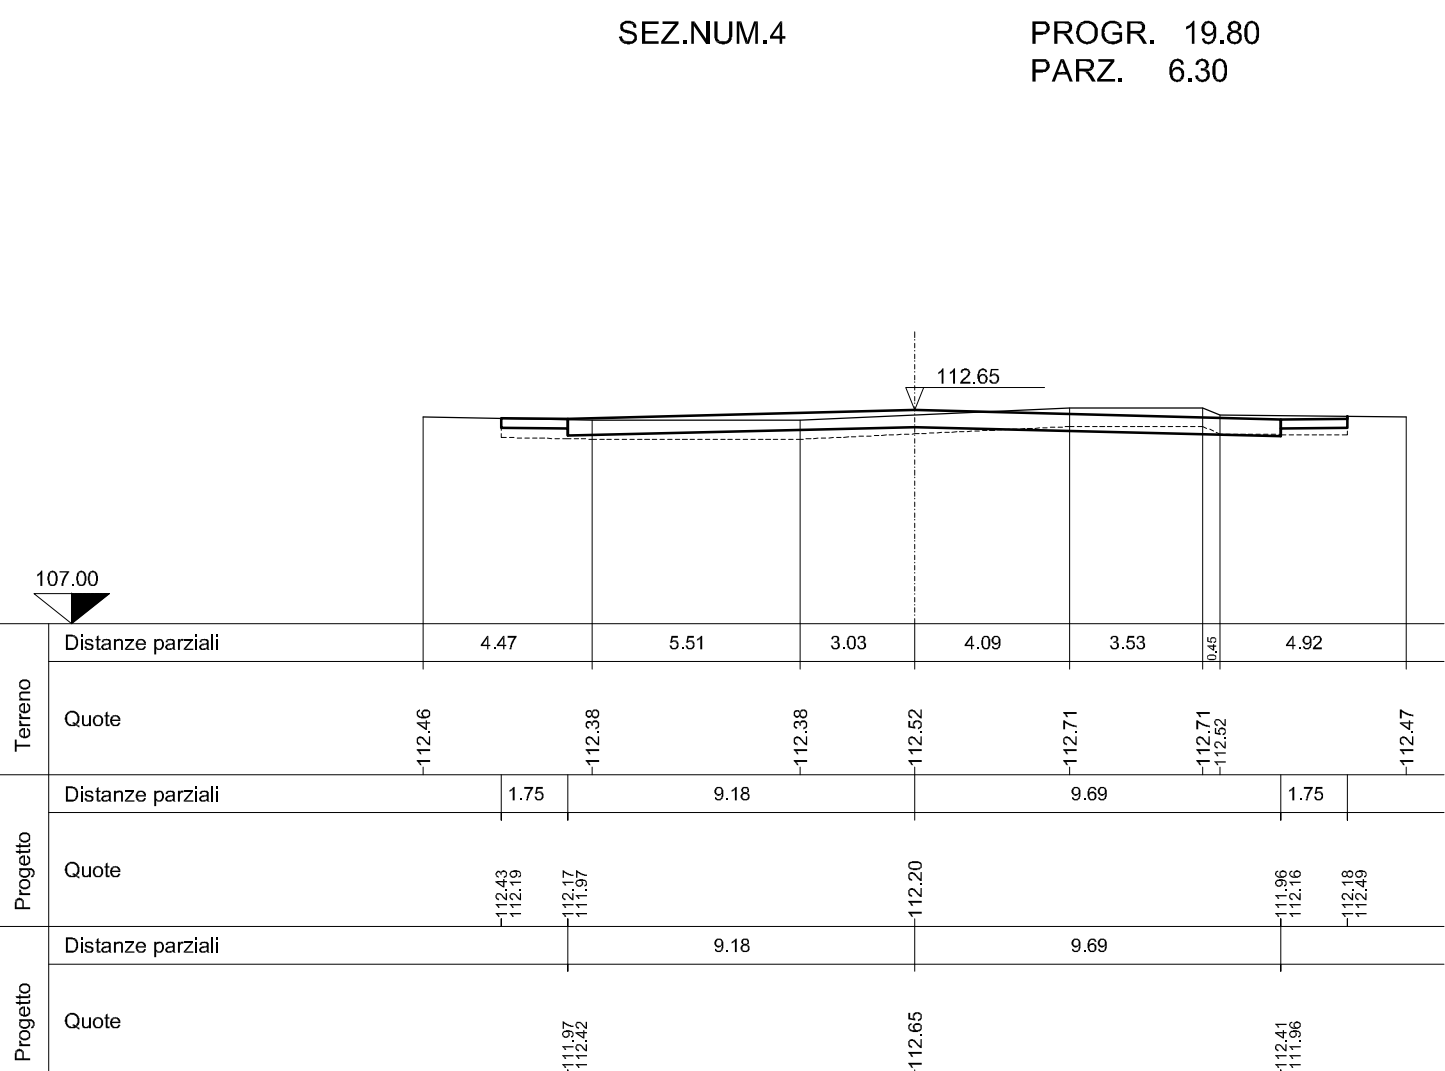
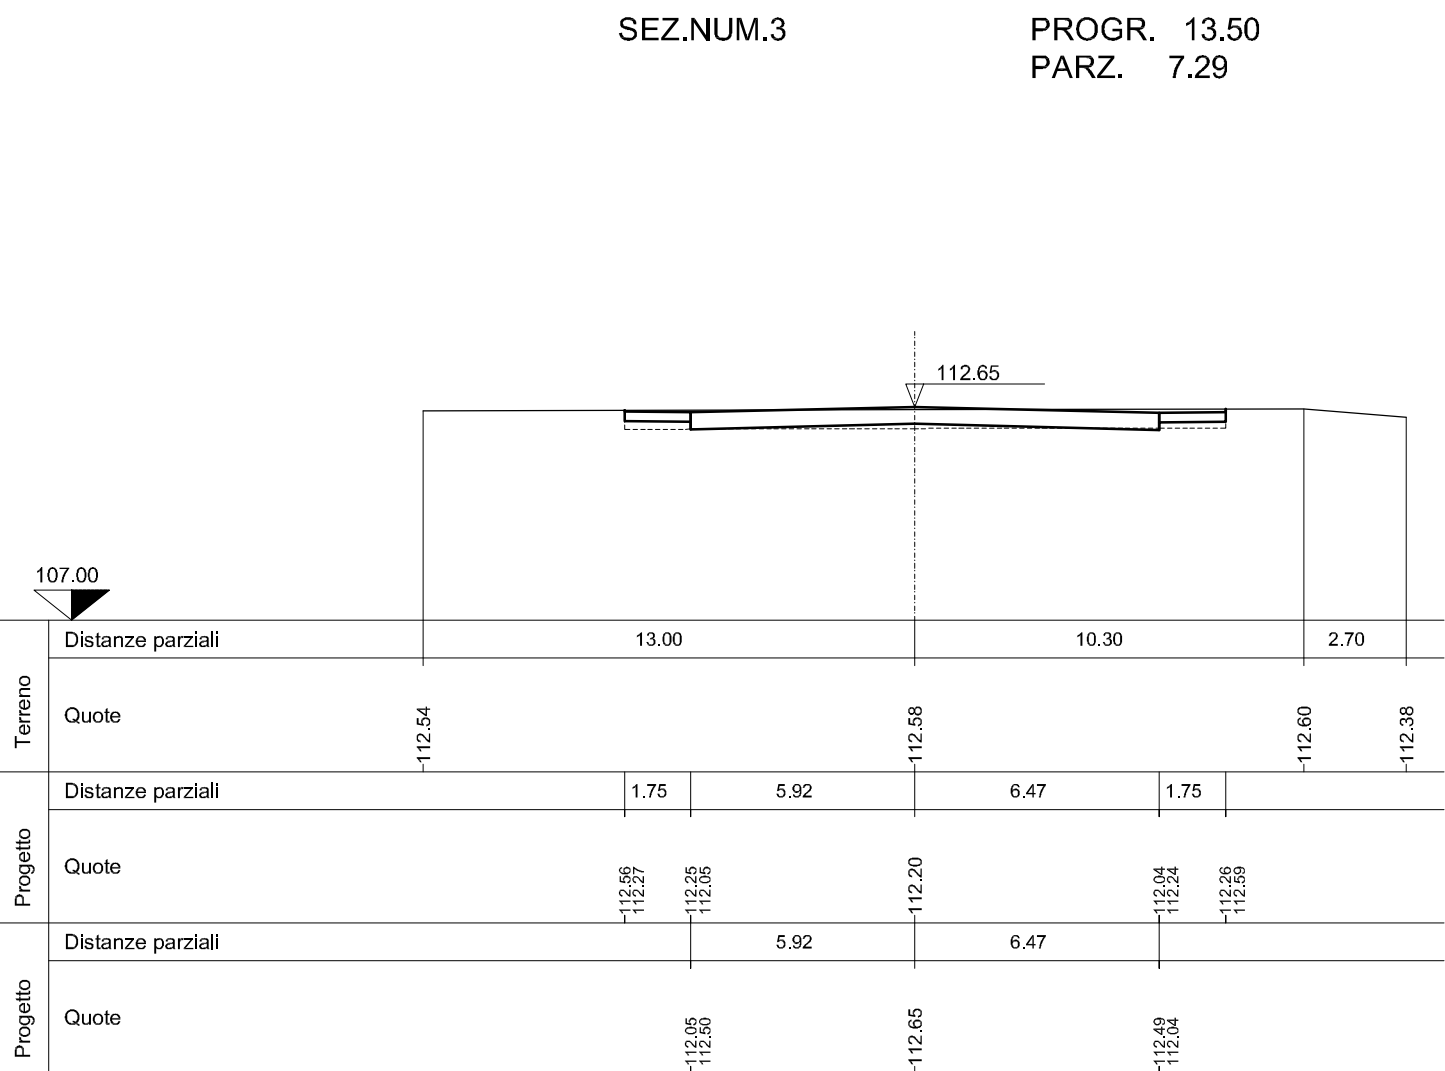
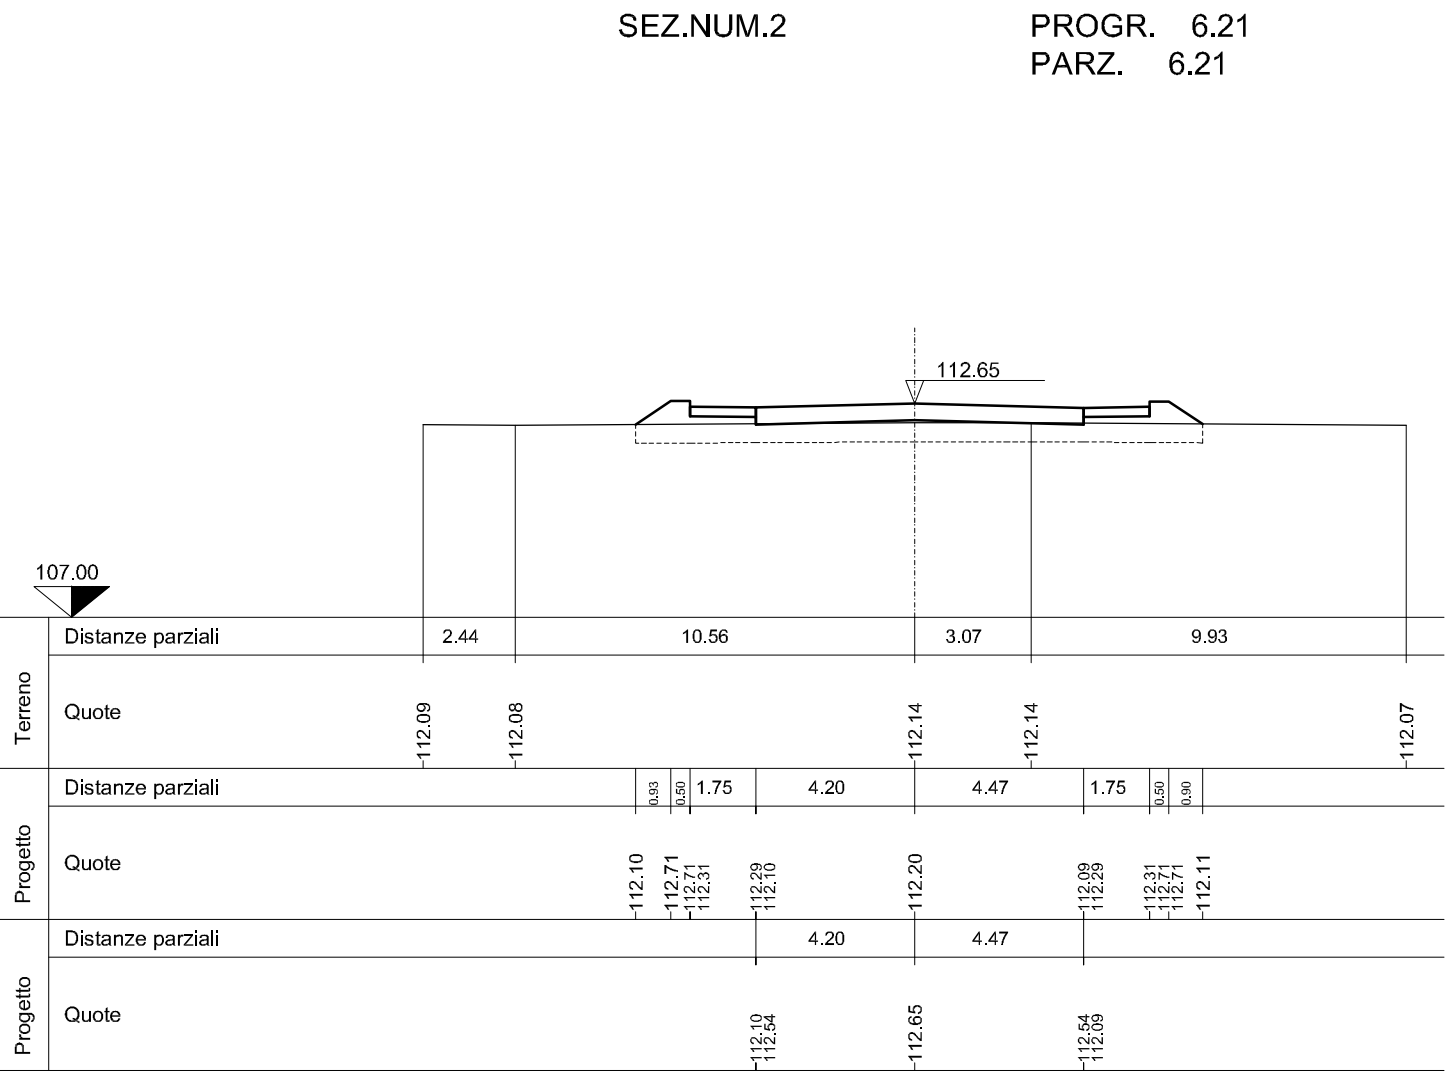
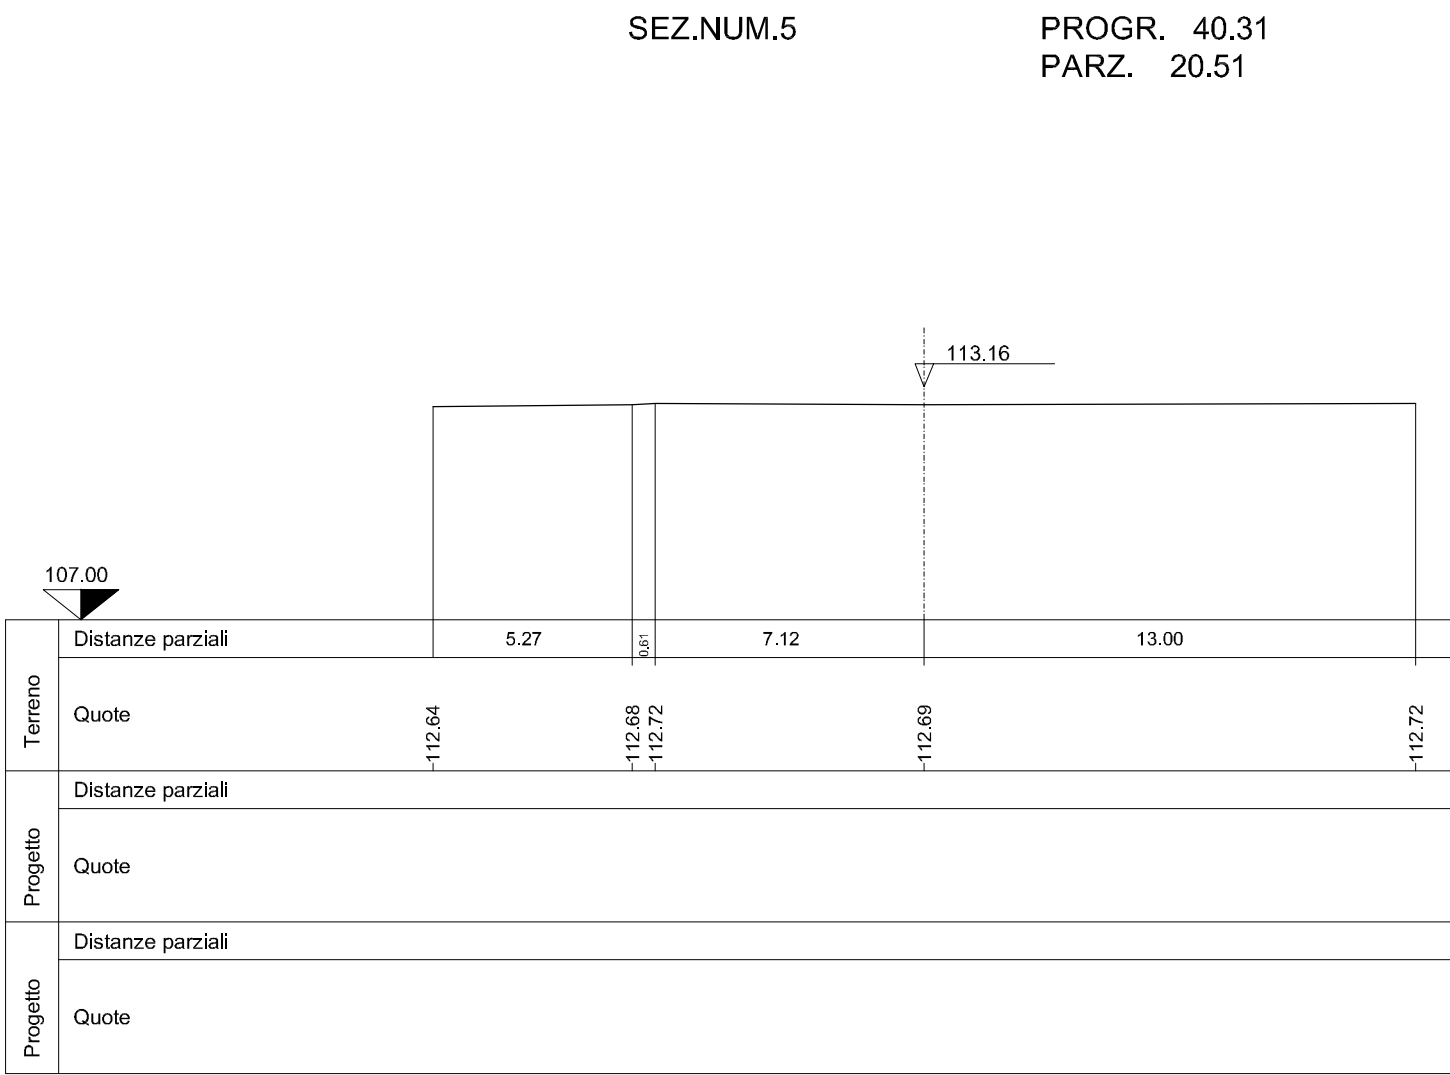


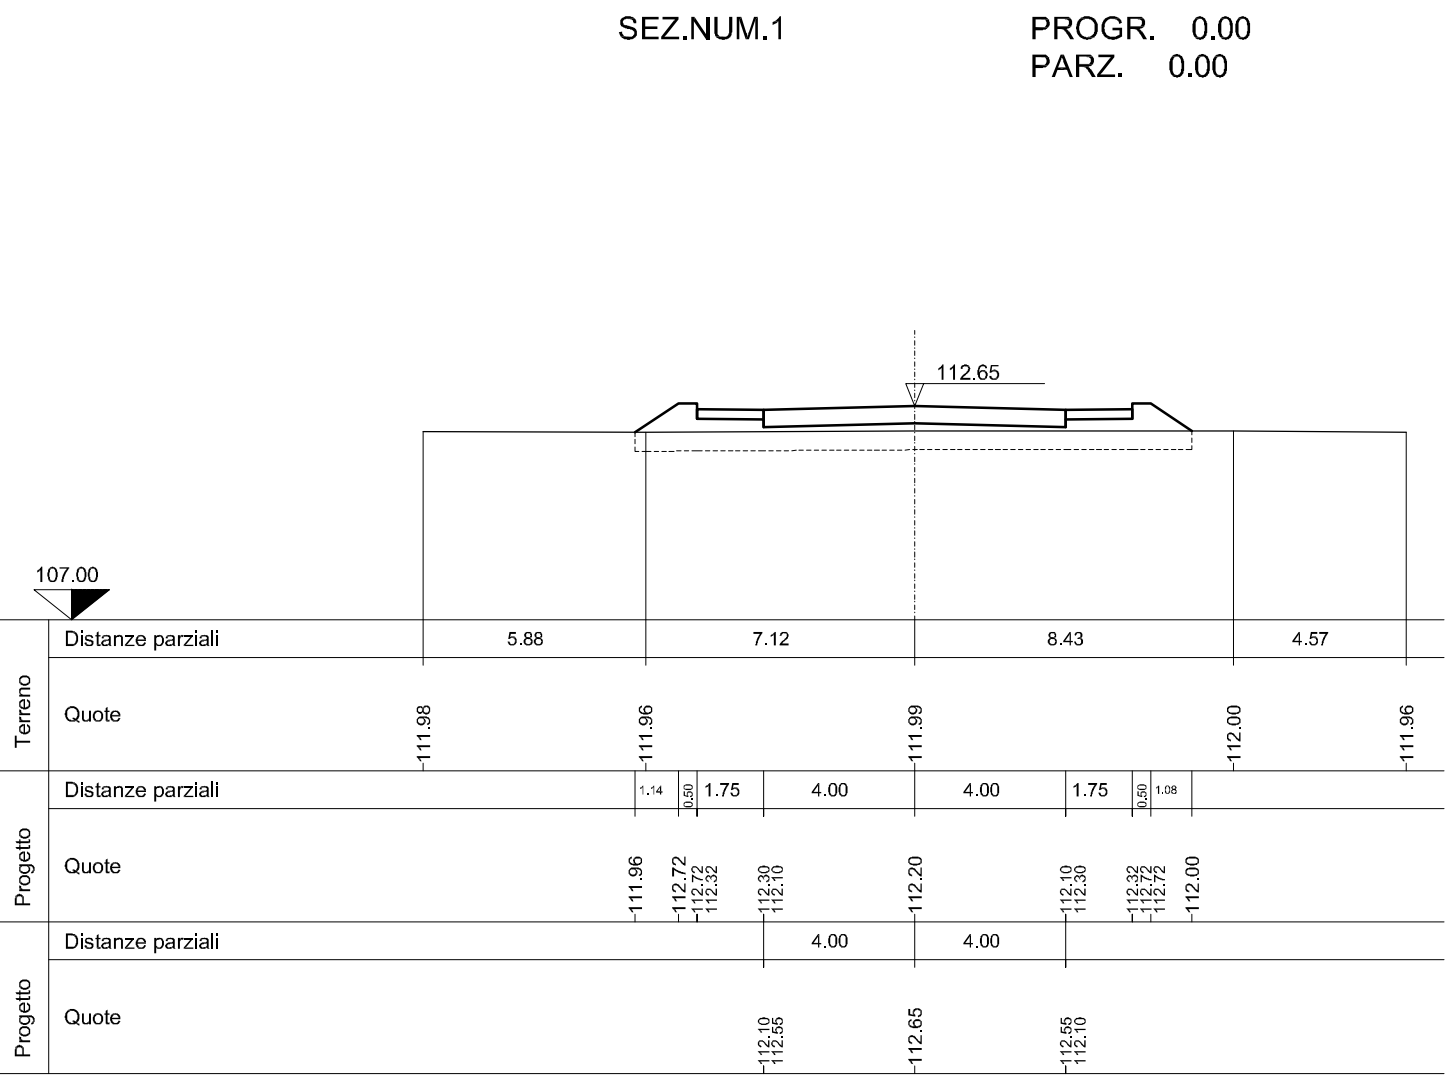

Note: per i dettagli dei cordoli marciapiedi e sottoservizi fare riferimento alle tavole specifiche allegate al progetto

REGIONE PIEMONTE

PROVINCIA DI ALESSANDRIA


Comune di CASALE MONFERRATO

LOCALIZZAZIONE COMMERCIALE "L2"

IN CASALE MONF. TO (AL). VIA ADAM (Area ex IBL)

PIANO ESECUTIVO CONVENZIONATO

43 L.R. 5 dicembre 1977 n. 56 e s.m.i.

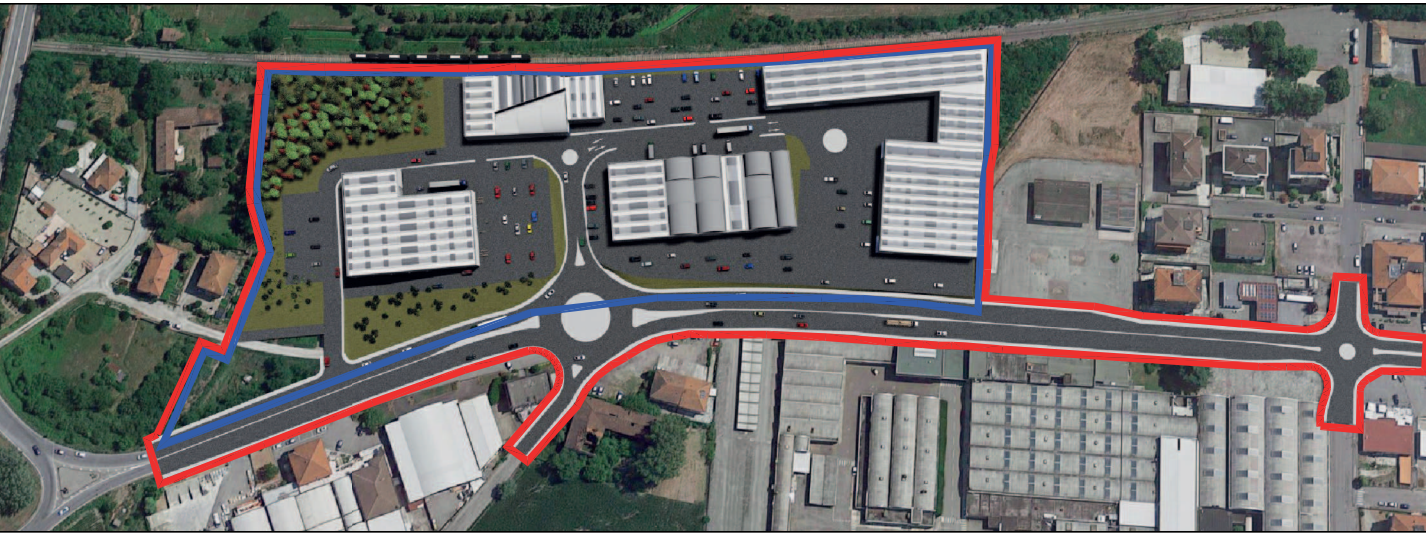

PROPONENTE: SPAZIO CASALE S.r.l. e AREA QUATTRO S.r.l.

PROGETTISTI:

COORDINAMENTO - PROGETTAZIONE - URBANISTICA

CIBIN STUDIO 07

GEOMETRA Marco CIBIN
ARCHITETTO Alessandra TOPI

- Via Bruna 17 - 15033 Casale Monf.
tel/fax: 0142 455763 - email: info@progettidi.it

PROGETTAZIONE - CONSULENZA COMMERCIALE

STUDIO Ing. Mauro BISOGGIO

- Via Roma 197 - 15033 Casale Monf. (AL)
tel.: 0142 455331 - email: studio@studiobisoggio.it
- Ing. Mauro BISOGGIO

VERIFICA IDRAULICA - VIABILITA'

ethos engineering s.r.l.

Engineering and Technology for development and Sustainability

- Ing. Andrea PANIZZA
- Ing. Fabrizio FOLTRAN

INDAGINI GEOGNOSTICHE

GEOLOGIA CAVALLI

- Via Raffaello 9 - 15046 Valenza (AL)
tel/fax: 0131 952227 - email: andrea.cavalli@geologia cavalli.it
- Dott. Andrea CAVALLI

INDAGINI AMBIENTALI

LIBRA RAVENNA

- Viale Vincenzo Randi 90 - 48121 Ravenna (RA)
tel.: 0544 1855100 - email: n.sampieri@libraravenna.it
- Ing. Nicola SAMPIERI

TAVOLA: STUDIO DI FATTIBILITÀ TECNICO ECONOMICA OPERE DI URBANIZZAZIONE PRIMARIA SU AREE ESTERNE AL PEC		SCALA: 1:200	TAV. n.: All.2-14	ELABORATO: 4.17
Sezioni trasversali ramo interno PEC			DATA: 12/11/2019	COMMESSA:
REV.	DATA	DESCRIZIONE	DISEGNATORE	PROGETTISTA