
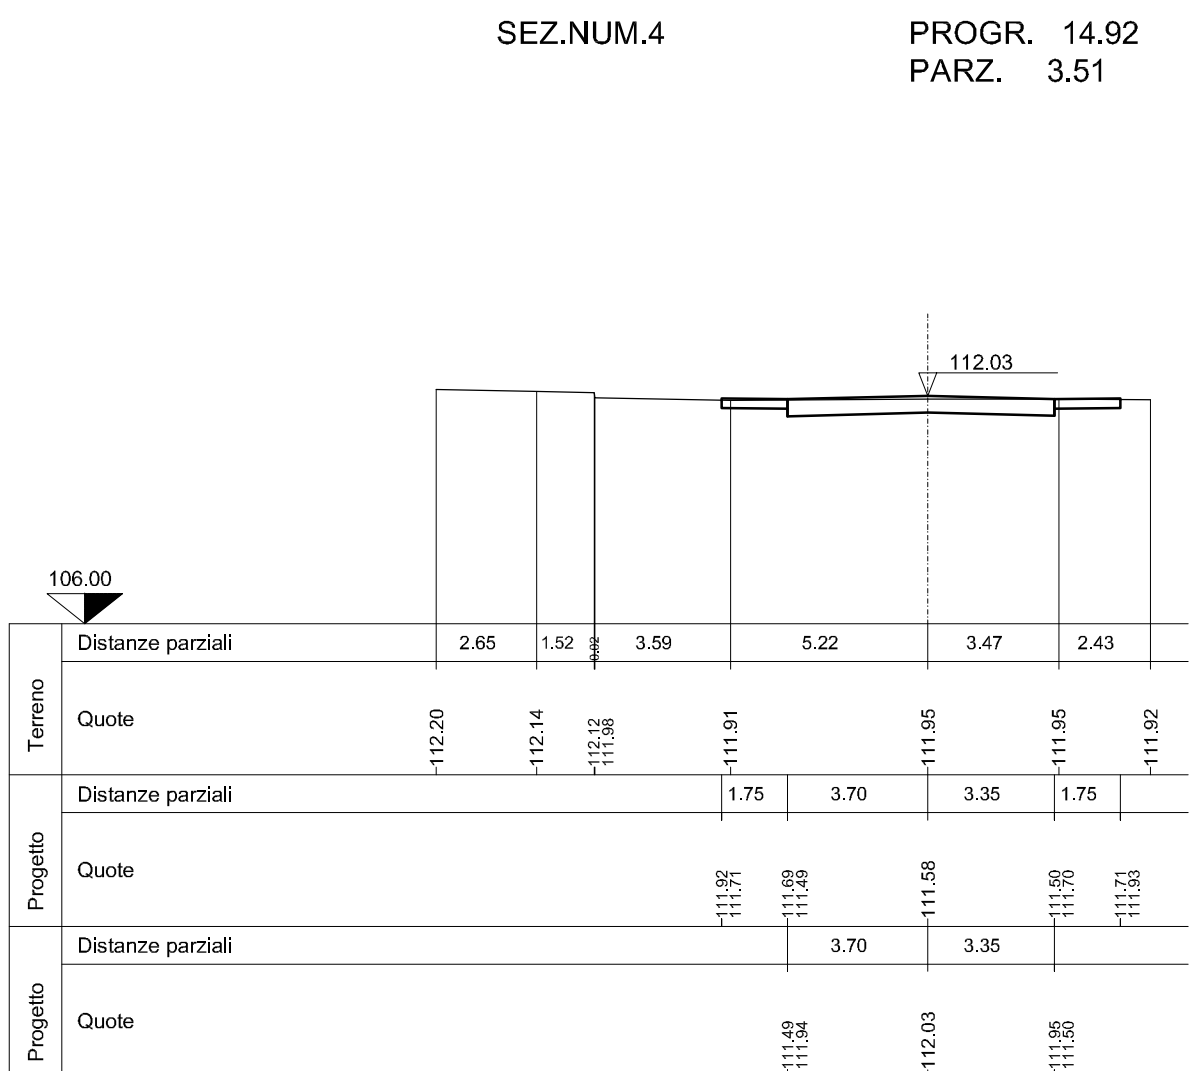
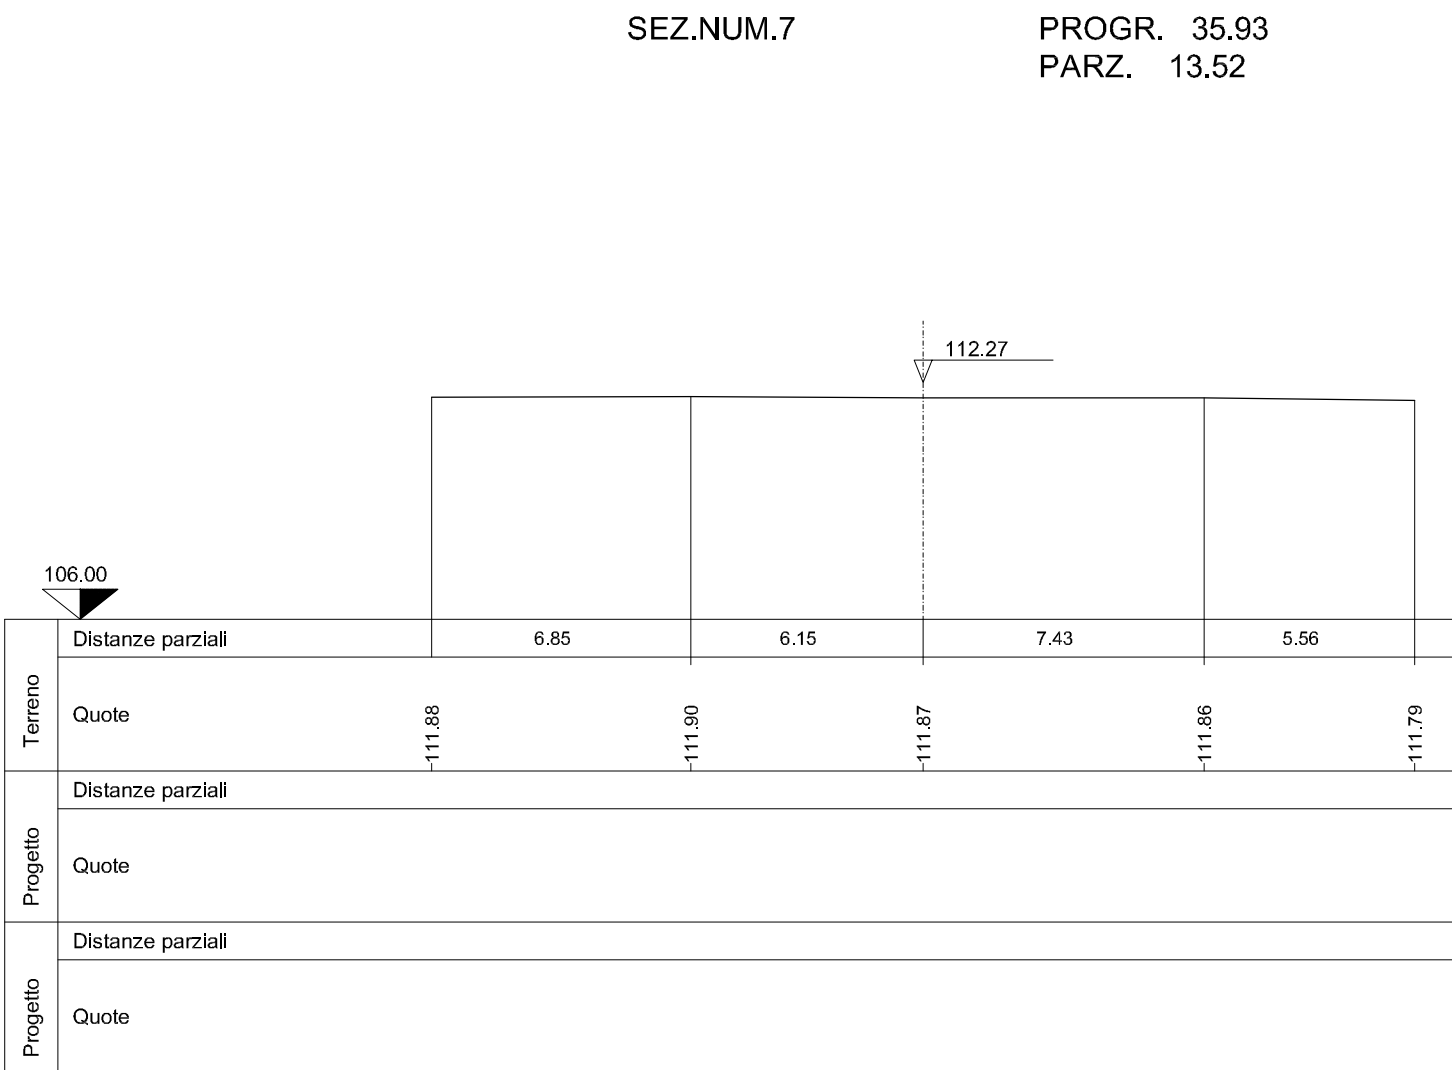
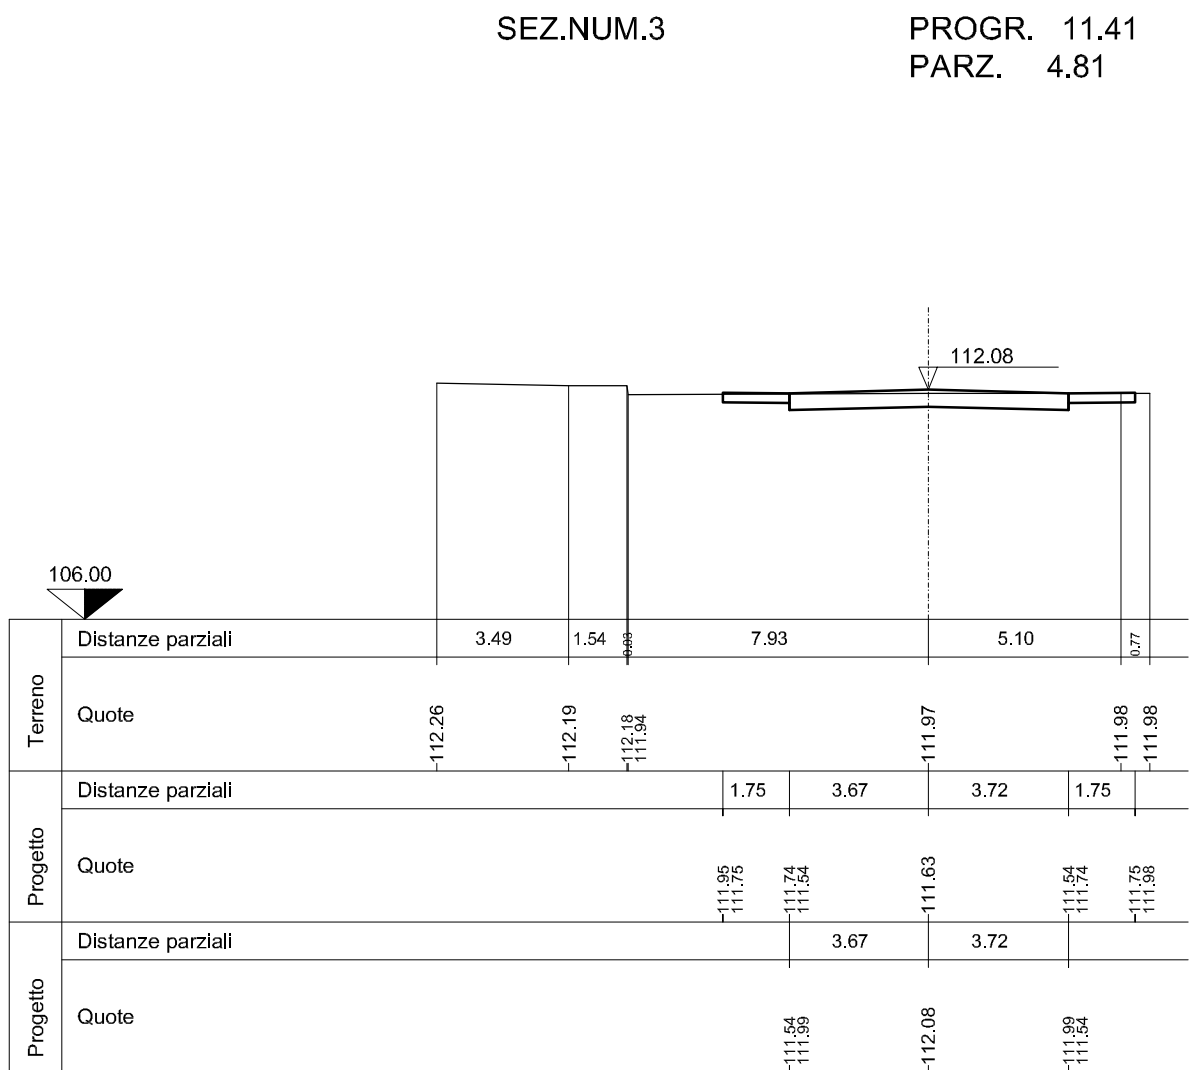
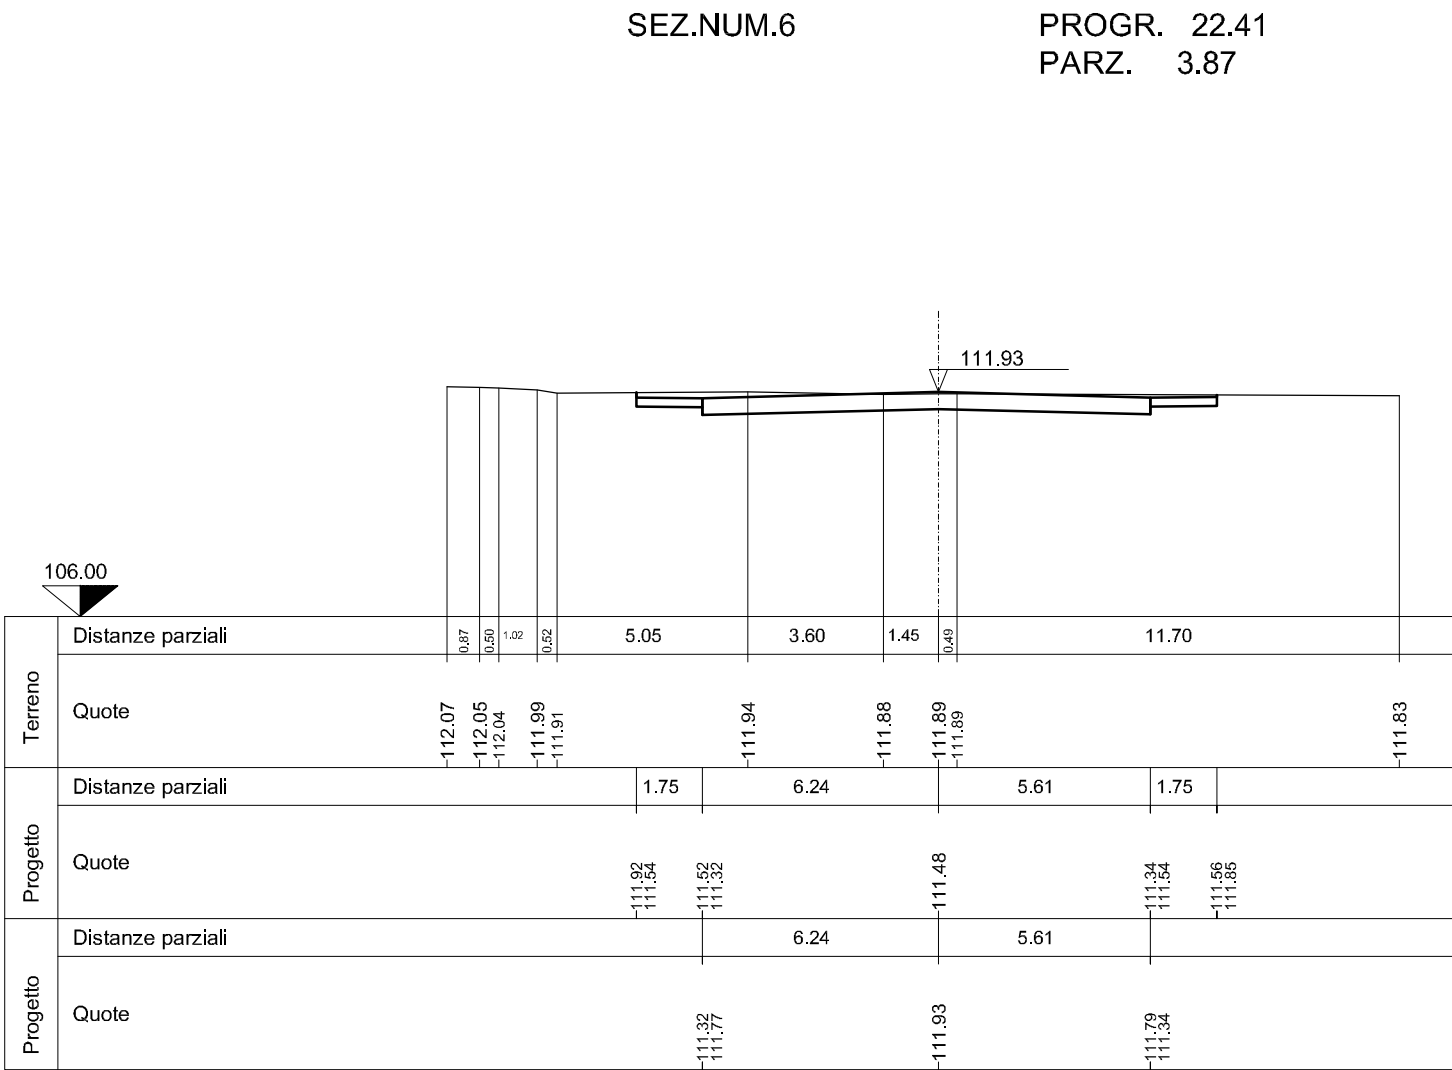
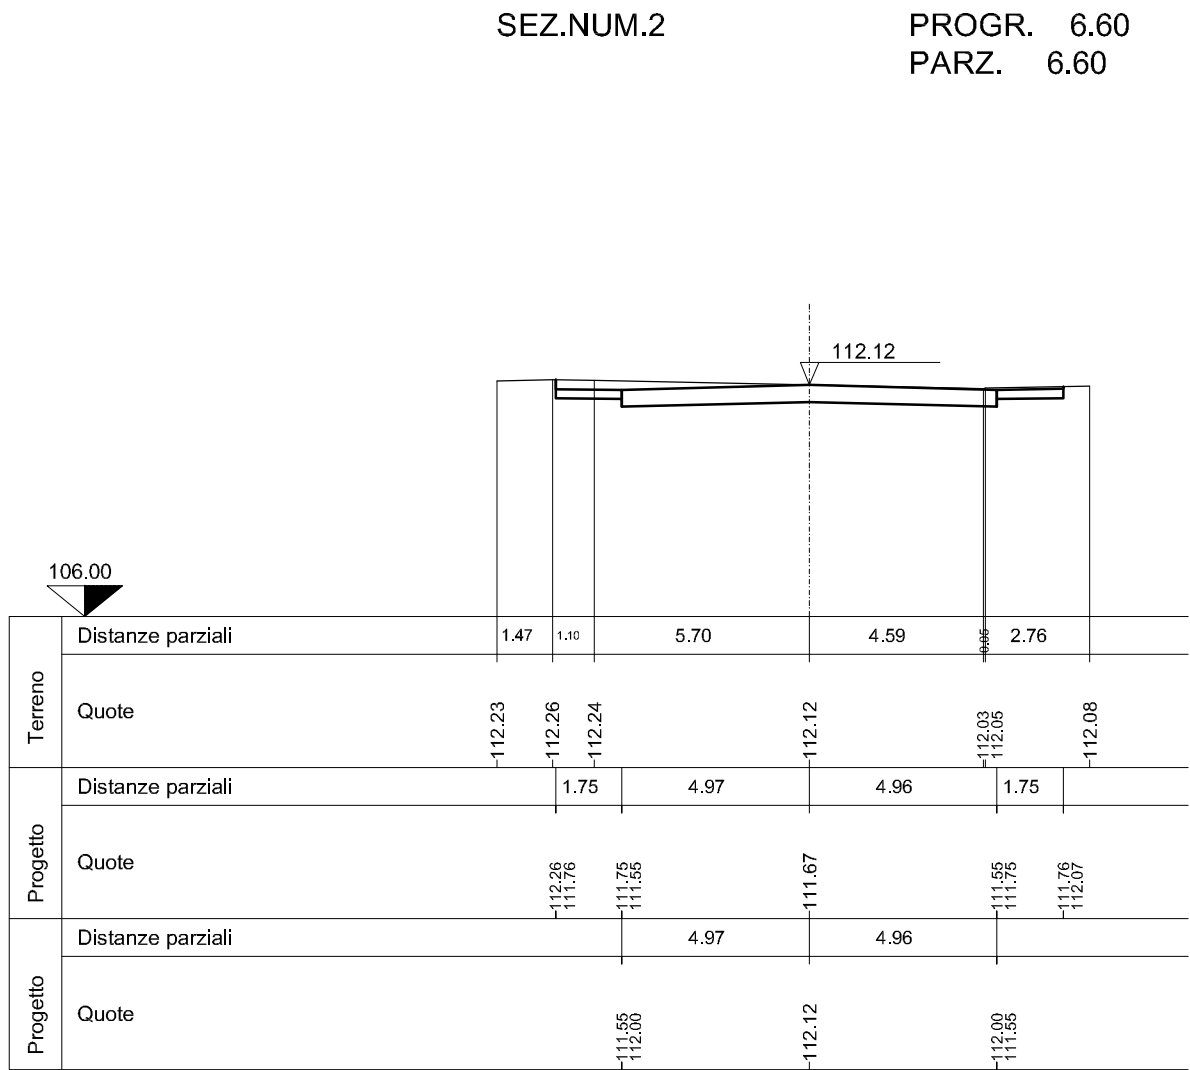
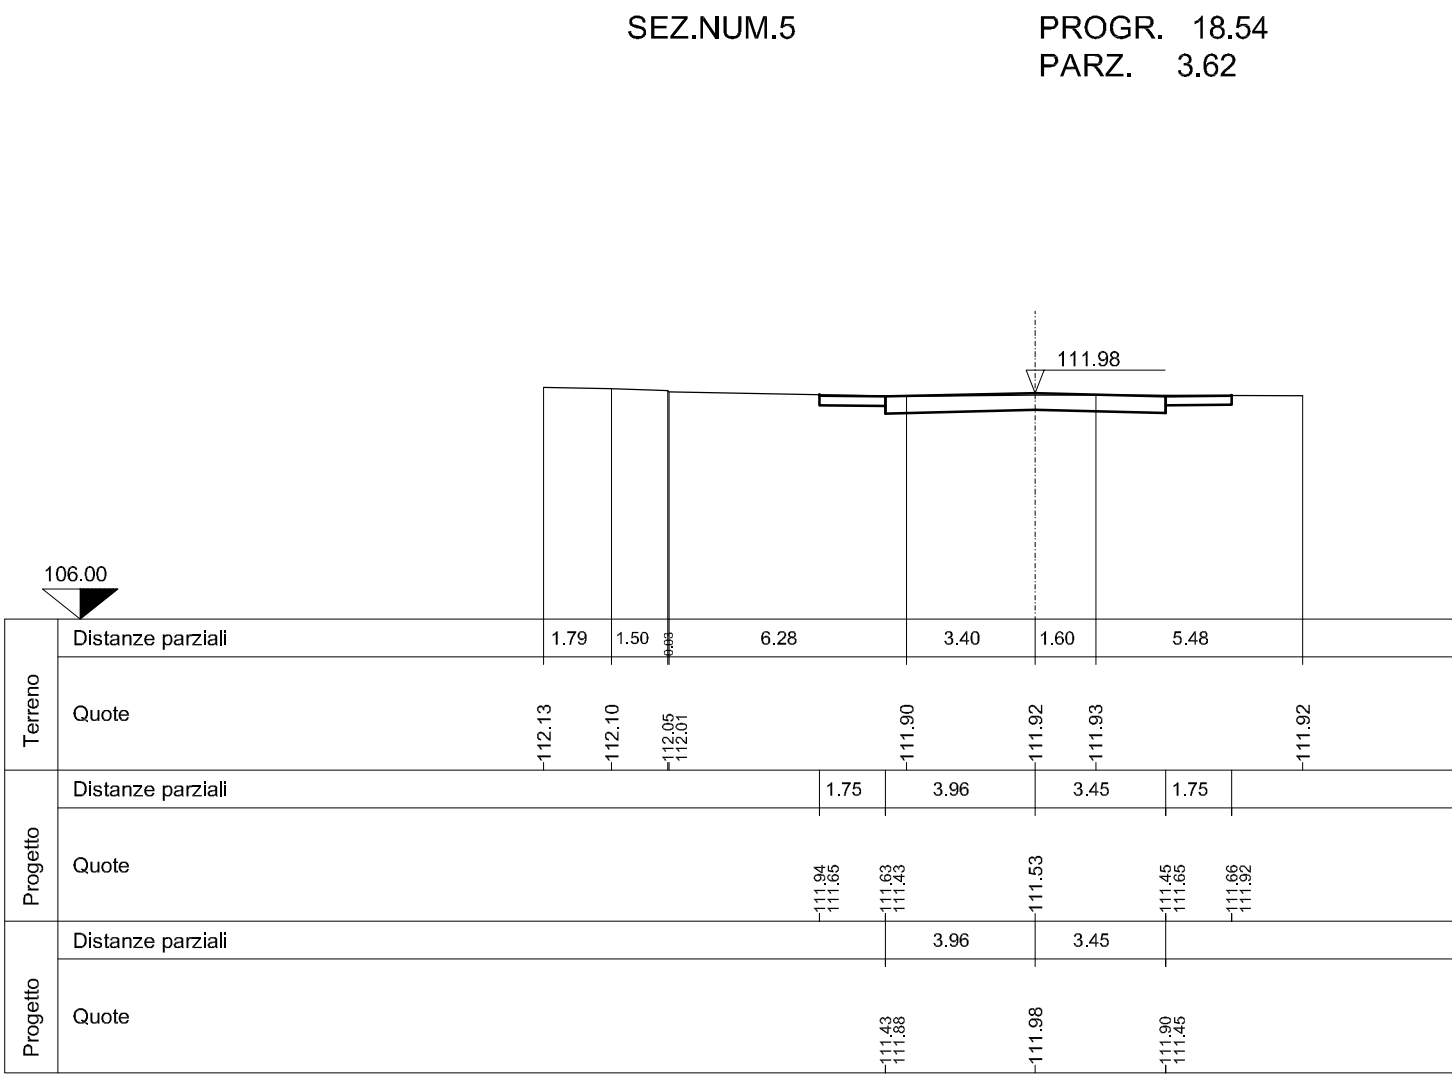


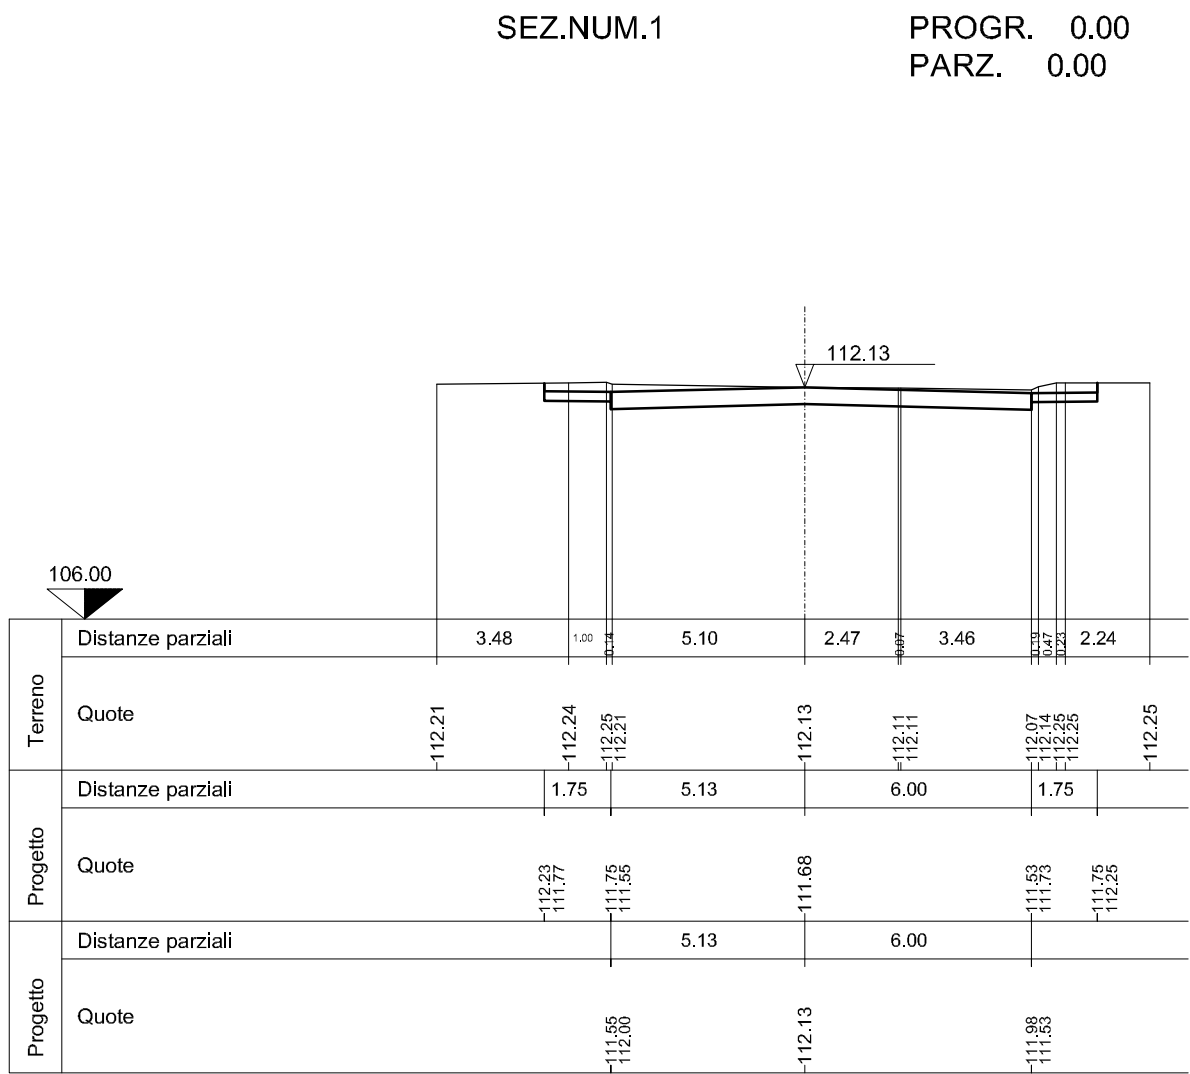

Note: per i dettagli dei cordoli marciapiedi e sottoservizi fare riferimento alle tavole specifiche allegate al progetto


REGIONE PIEMONTE

PROVINCIA DI ALESSANDRIA

Comune di CASALE MONFERRATO

LOCALIZZAZIONE COMMERCIALE "L2"
IN CASALE MONF. TO (AL), VIA ADAM (Area ex IBL)

PIANO ESECUTIVO CONVENZIONATO
43 L.R. 5 dicembre 1977 n. 56 e s.m.i.

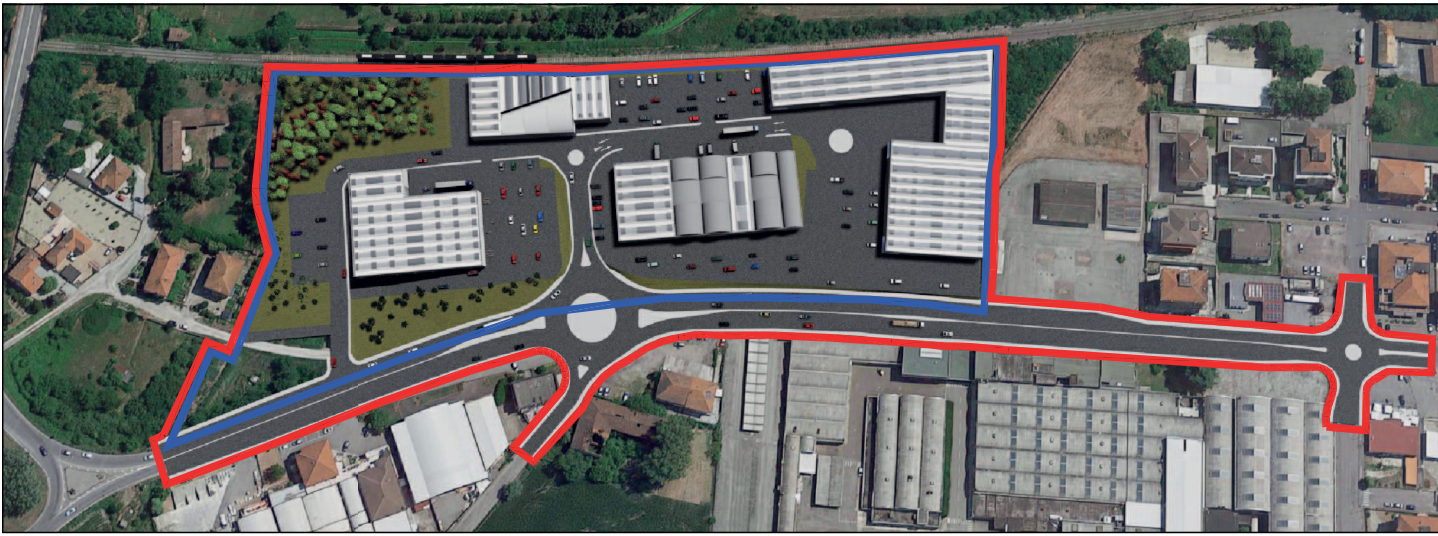

PROPONENTE: SPAZIO CASALE S.r.l. e AREA QUATTRO S.r.l.

PROGETTISTI:

COORDINAMENTO - PROGETTAZIONE - URBANISTICA CIBIN STUDIO 07 GEOMETRA Marco CIBIN ARCHITETTO Alessandra TOPI - Via Bruna 17 - 15033 Casale Monf.to tel/fax: 0142 455763 - info@progettidan.it	PROGETTAZIONE - CONSULENZA COMMERCIALE STUDIO Ing. Mauro BISOGGIO - Via Roma 197 - 15033 Casale Monf.to (AL) tel: 0142 455331 - email: studio@studiobisoglio.it - Ing. Mauro BISOGGIO	VERIFICA IDRAULICA - VIABILITA' ethos engineering s.r.l. Engineering and Technology for development and Sustainability - Ing. Andrea PANIZZA - Ing. Fabrizio FOLTRAN
	INDAGINI GEOGNOSTICHE GEOLOGIA CAVALLI - Via Raffaello 9 - 15046 Valenza (AL) tel/fax: 0131 952227 - email: andrea.cavalli@geologiacavalli.it - Dott. Andrea CAVALLI	INDAGINI AMBIENTALI LIBRA RAVENNA - Viale Vincenzo Randi 90 - 48121 Ravenna (RA) tel: 0544 1855100 - email: n.sampieri@libraravenna.it - Ing. Nicola SAMPIERI

TAVOLA: STUDIO DI FATTIBILITÀ TECNICO ECONOMICA
OPERE DI URBANIZZAZIONE PRIMARIA SU AREE
ESTERNE AL PEC

SCALA:

1:200

TAV. n.:

Al.2-16

ELABORATO:

4.19

Sezioni trasversali Via Camurati

DATA:

12/11/2019

COMMESSA:

REV.	DATA	DESCRIZIONE	DISEGNATORE	PROGETTISTA