
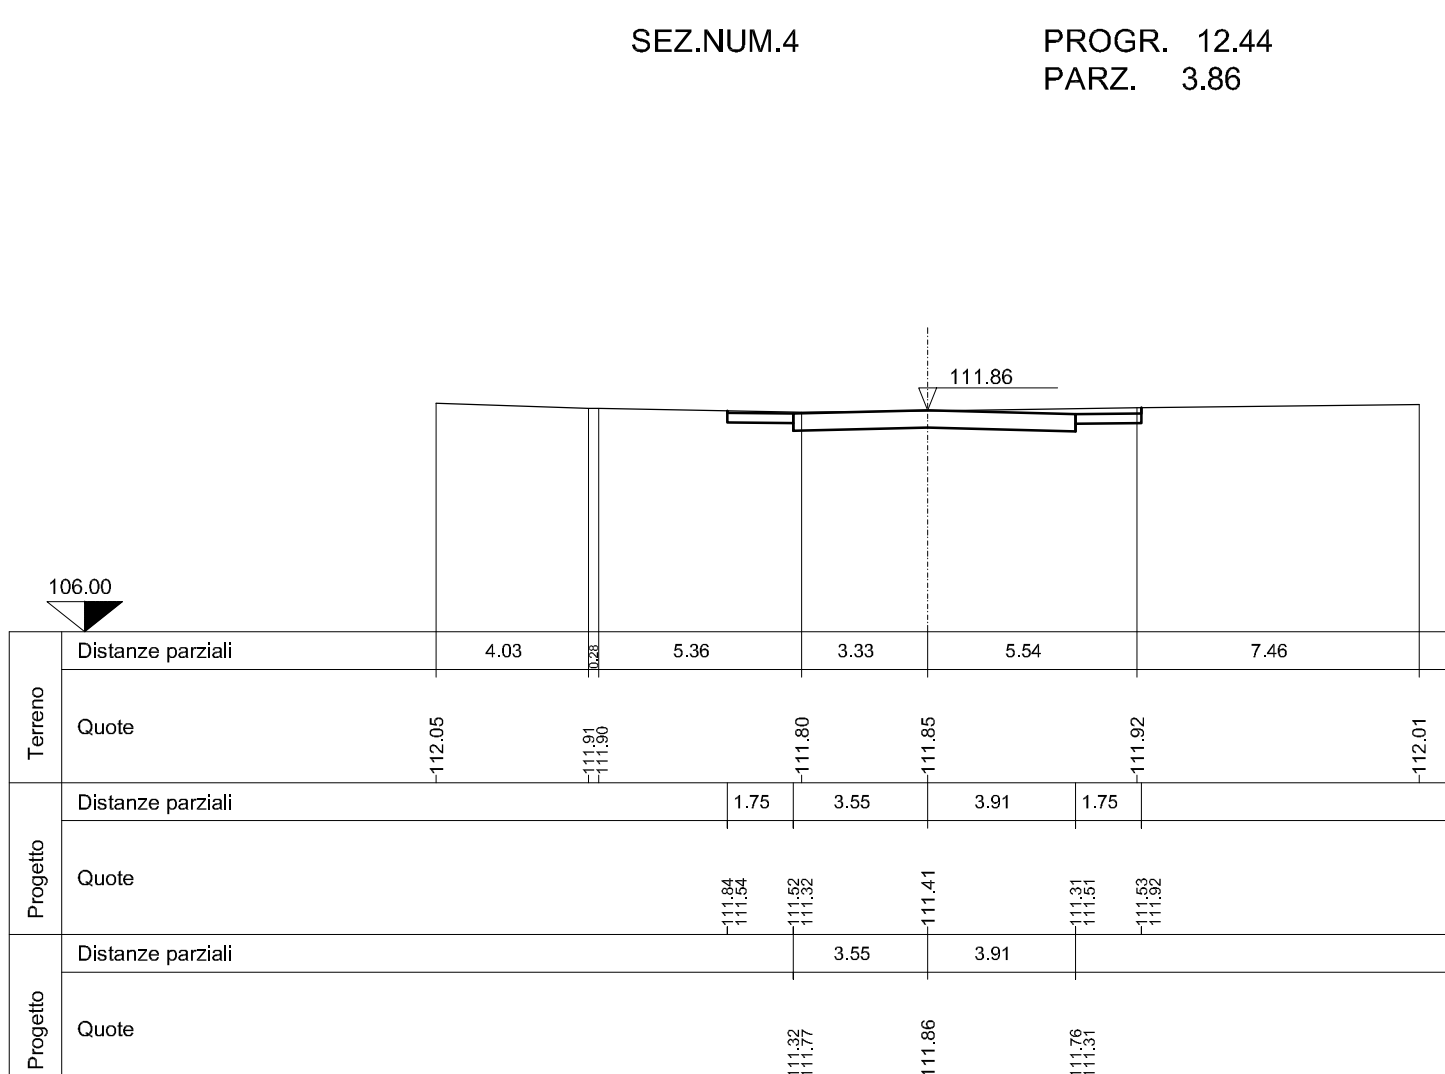
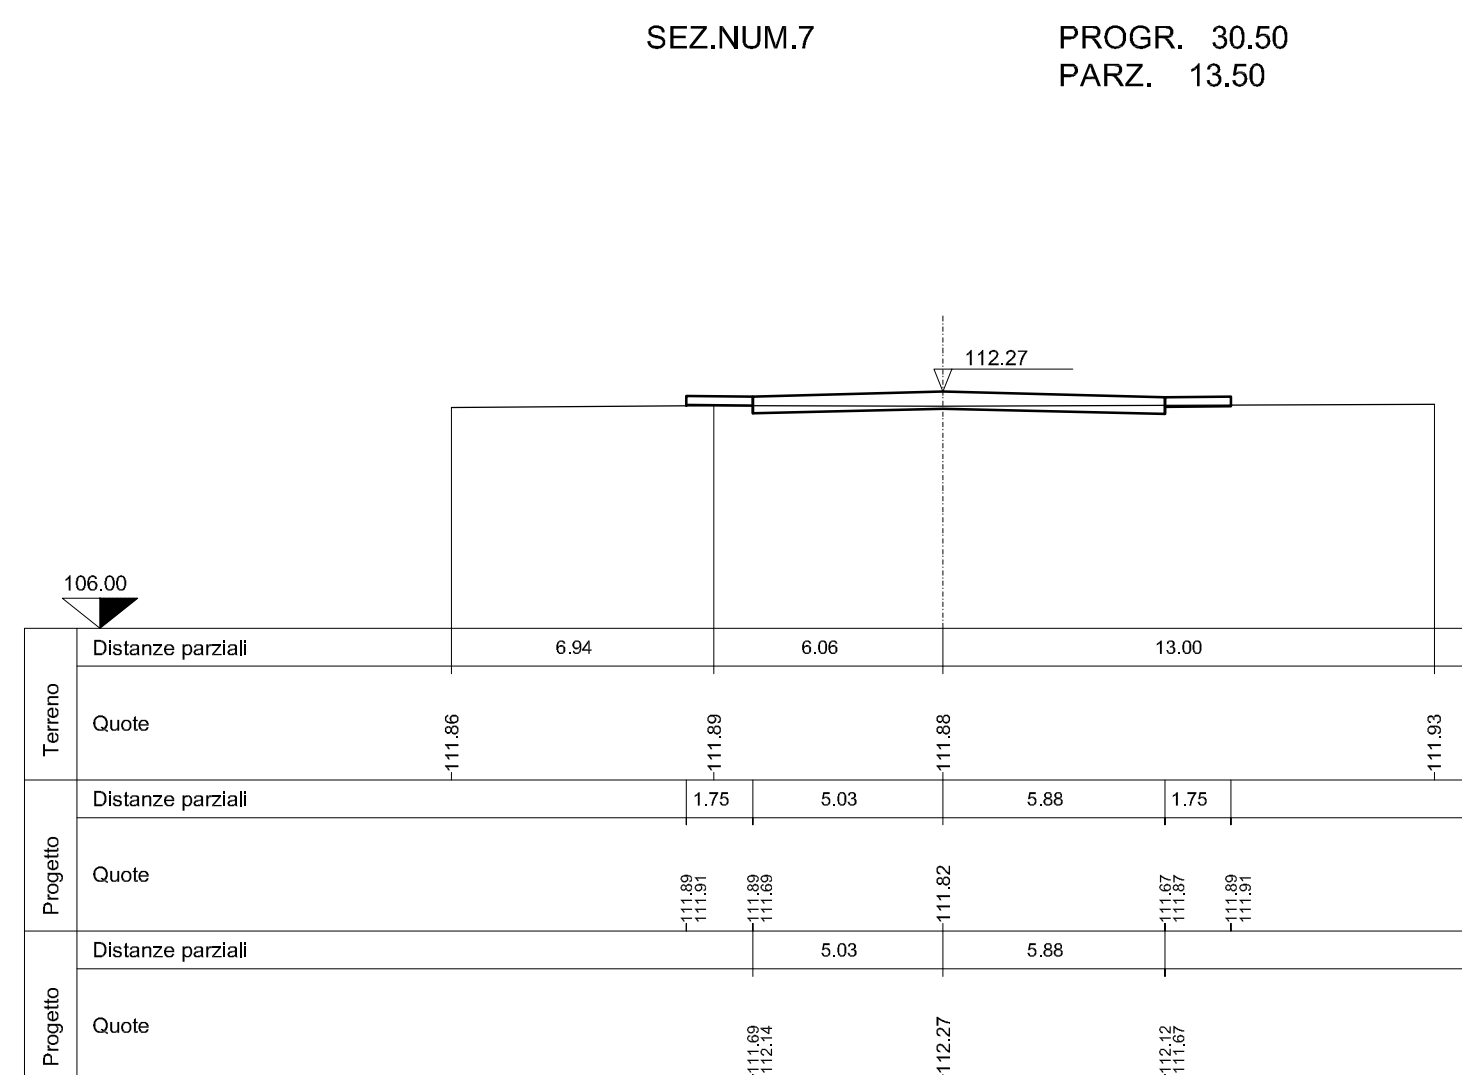
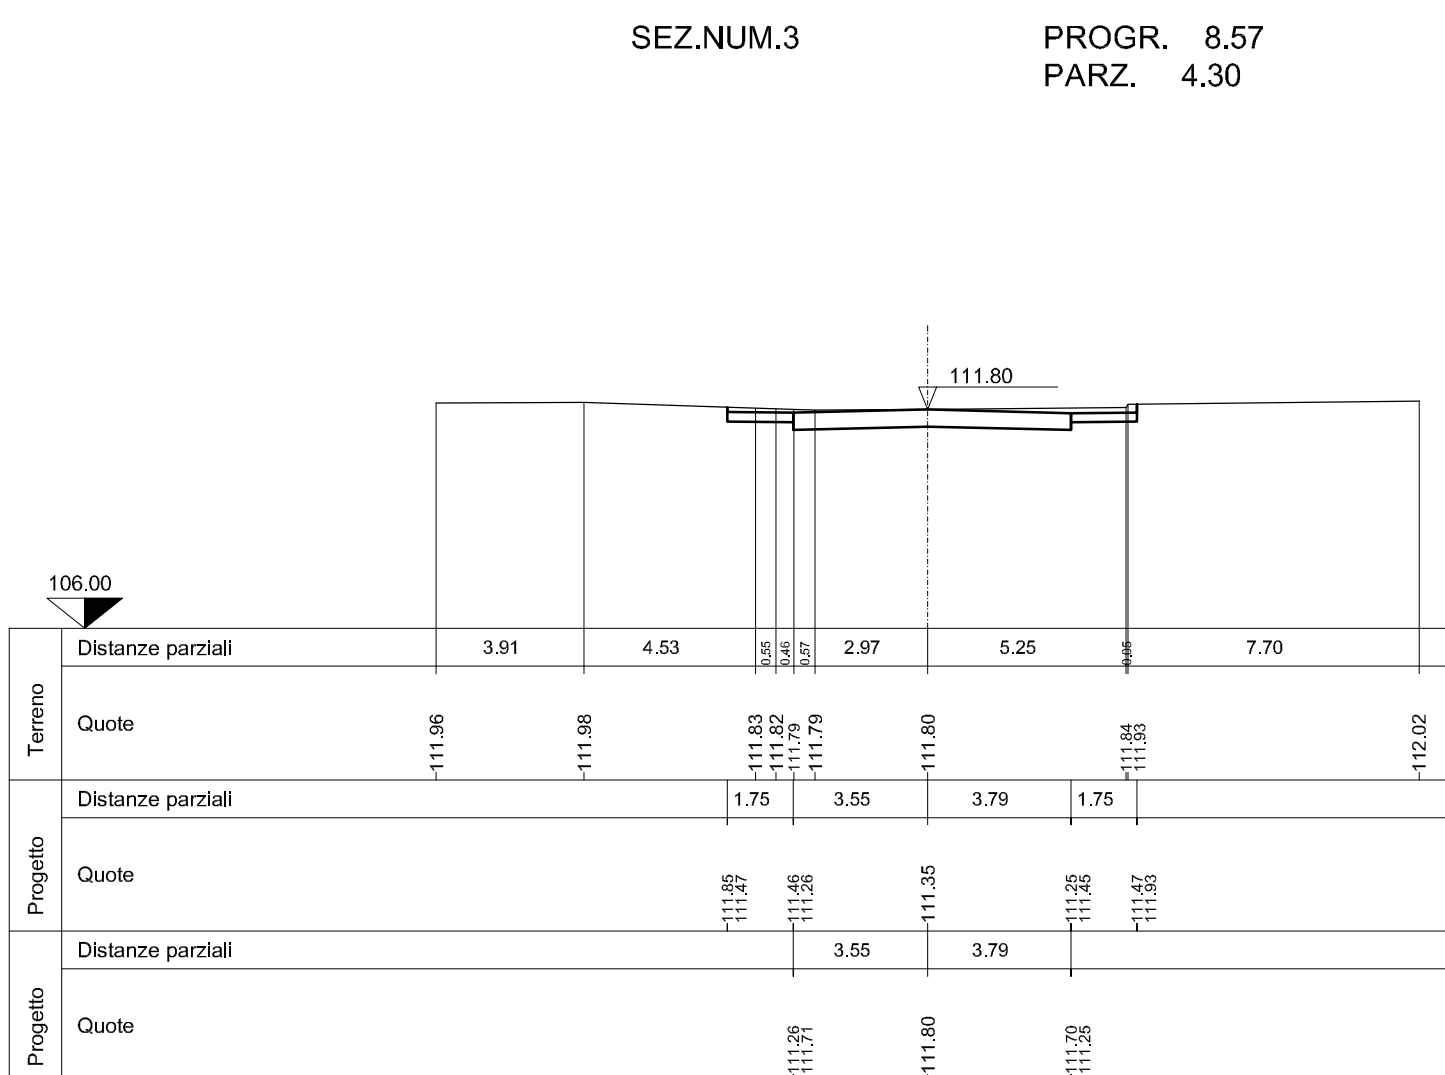
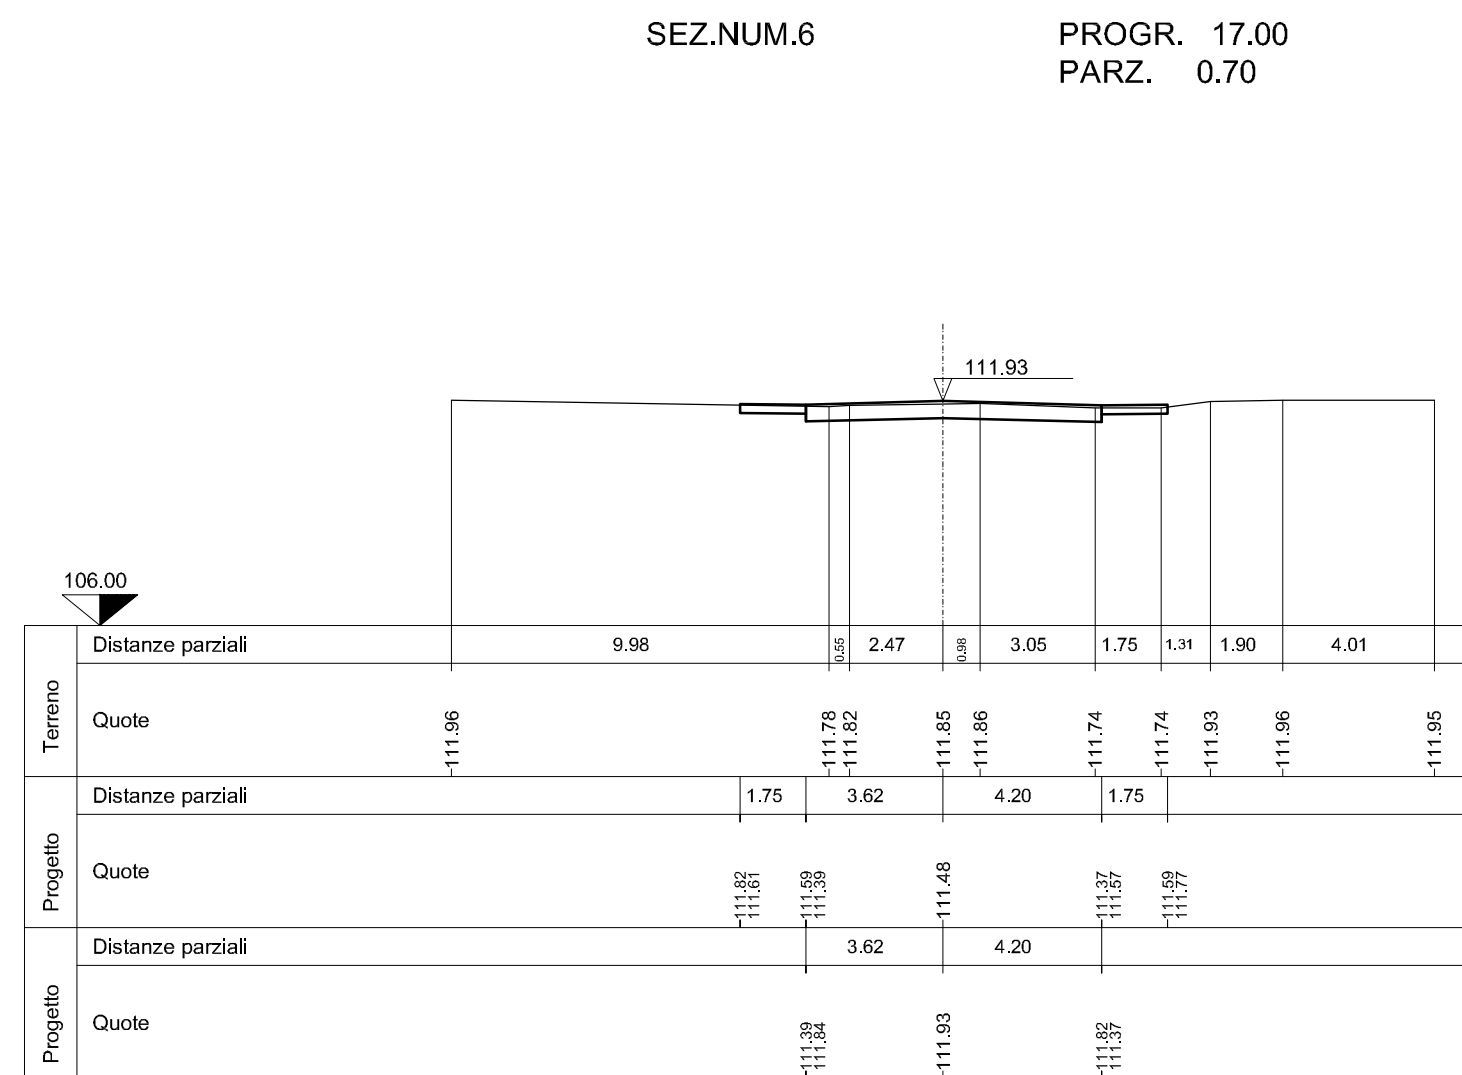
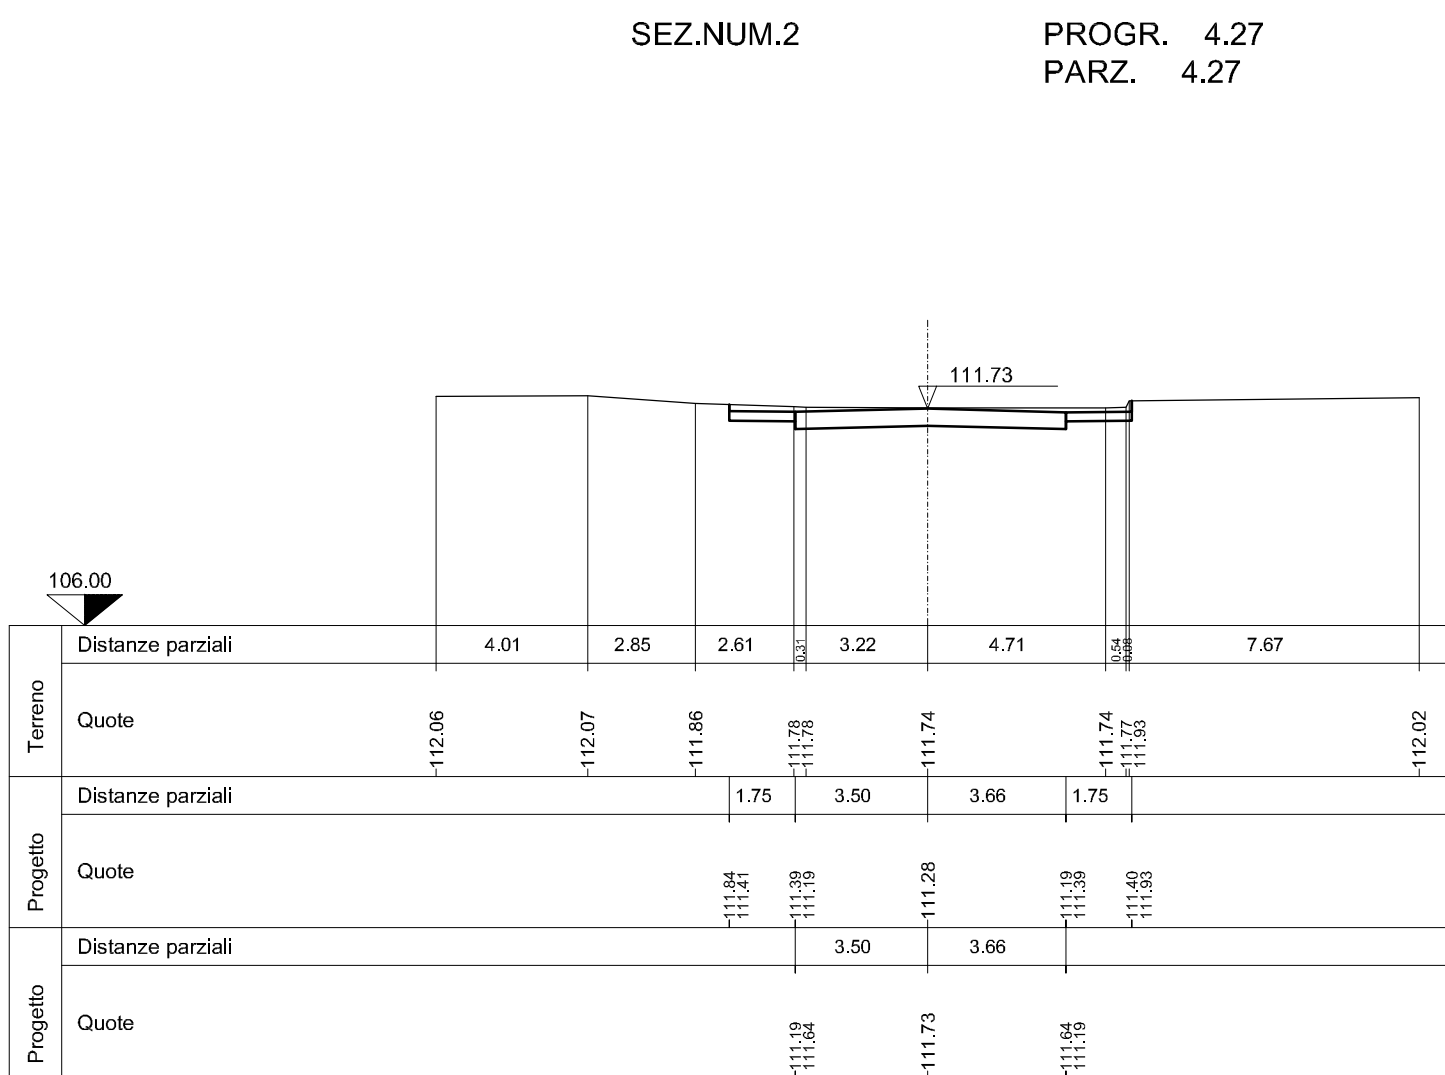
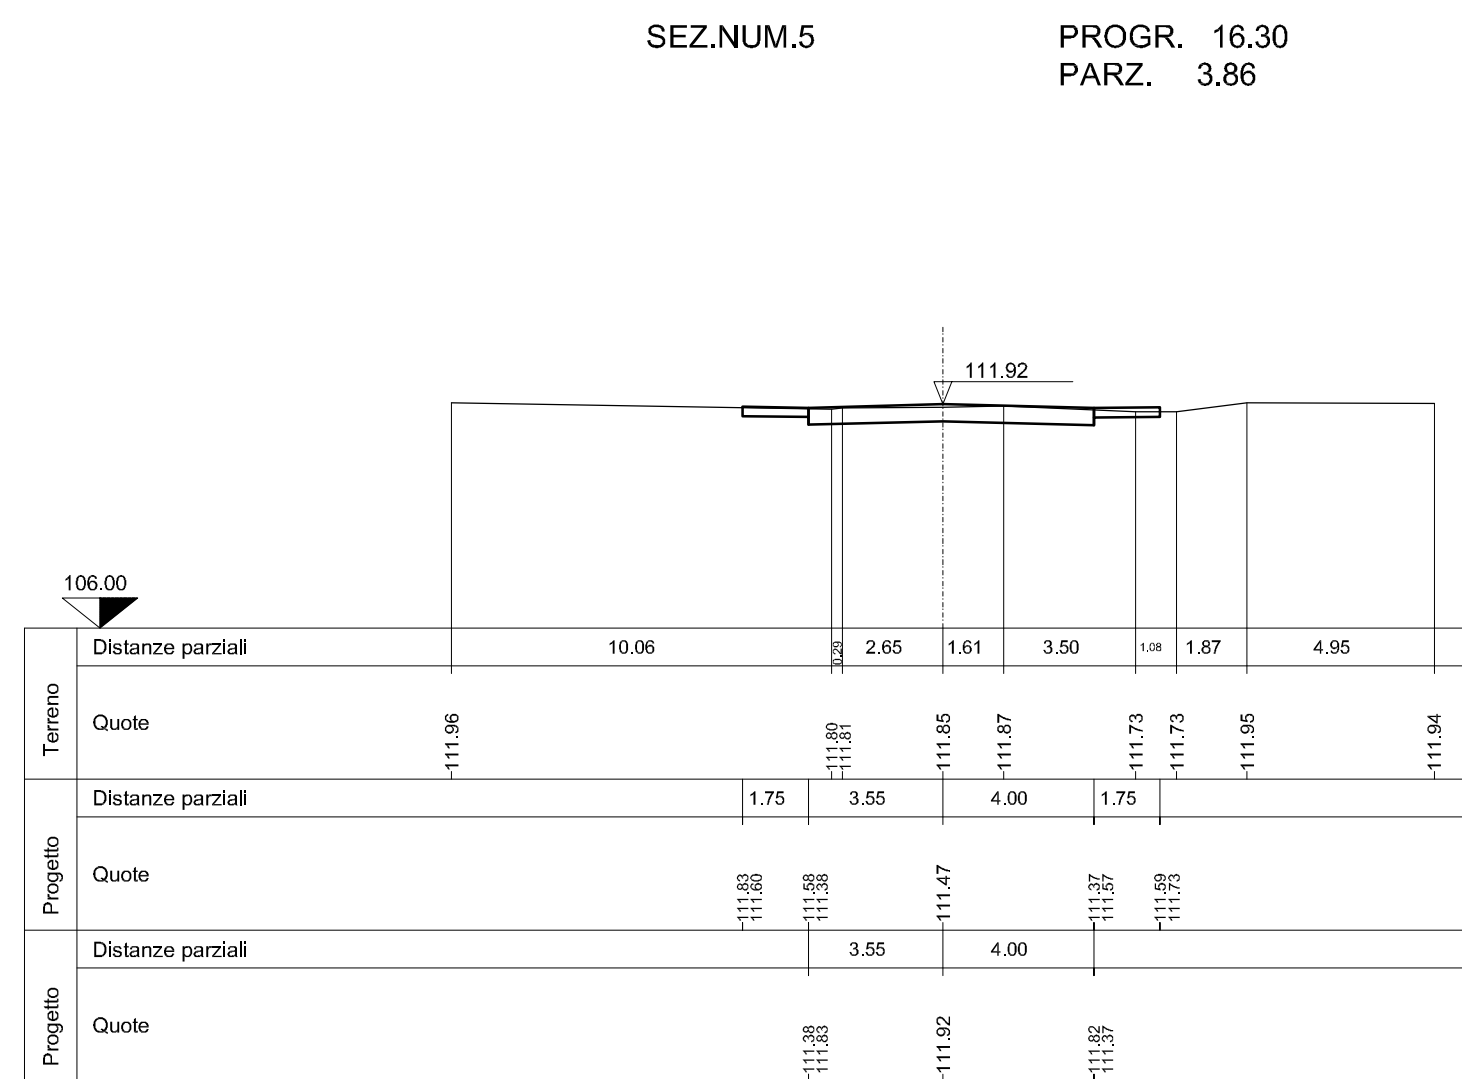


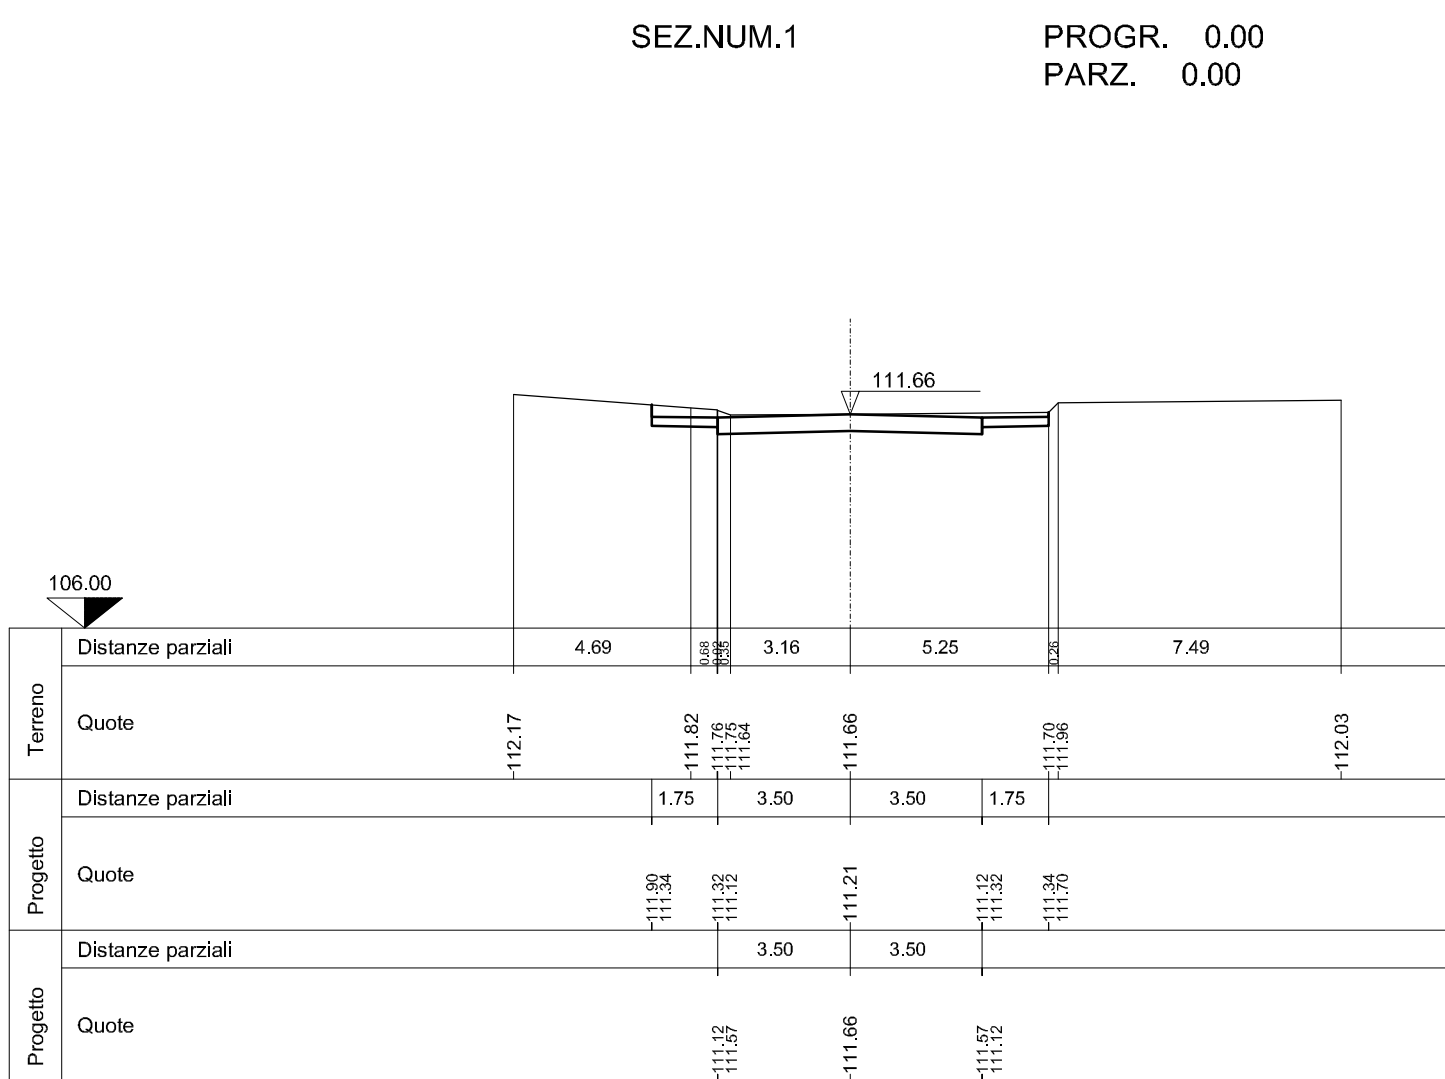


Note: per i dettagli dei cordoli marciapiedi e sottoservizi fare riferimento alle tavole specifiche allegate al progetto

REGIONE PIEMONTE	PROVINCIA DI ALESSANDRIA
Comune di CASALE MONFERRATO	

LOCALIZZAZIONE COMMERCIALE "L2"
IN CASALE MONF. TO (AL), VIA ADAM (Area ex IBL)

PIANO ESECUTIVO CONVENZIONATO
43 L.R. 5 dicembre 1977 n. 56 e s.m.l.

PIANO ESECUTIVO CONVENZIONATO
43 L.R. 5 dicembre 1977 n. 56 e s.m.i.

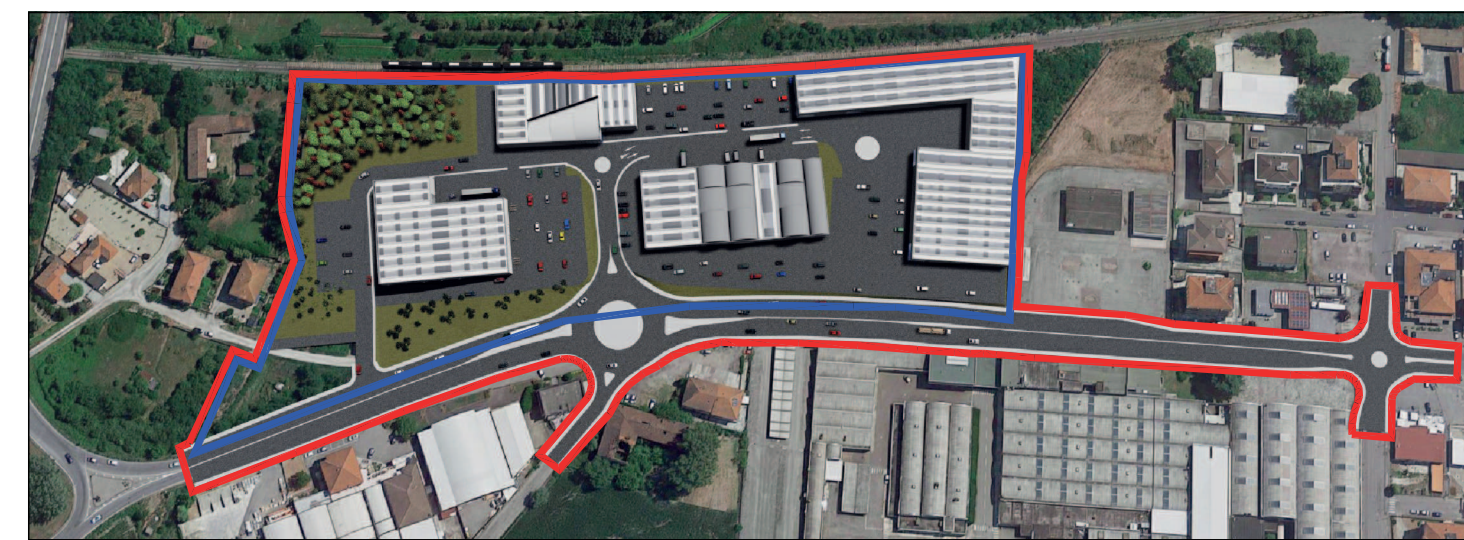

PROPONENTE: **SPAZIO CASALE S.r.l. e AREA QUATTRO S.r.l.**

PROGETTISTI: _____

COORDINAMENTO - PROGETTAZIONE - URBANISTICA  GEOMETRA Marco CIBIN ARCHITETTO Alessandra TOPPI Via Bruni 17 - 15033 Casale Monf. tel: 0142 455793 - info@geometribini.it	PROGETTAZIONE - CONSULENZA COMMERCIALE  Via Roma 197 - 15033 Casale Monf. (AL) tel: 0142 453331 - email: studio@studiobisogno.it - Ing. Mauro BISOGNO	VERIFICA IDRAULICA - VIABILTÀ/TA'  eLTHOS engineering S.r.l. <i>Engineering and TH-Measuring for smart, dynamic and Sustainable</i> - Ing. Andrea PANIZZA - Ing. Fabrizio FOLTRAN
INDAGINI GEOGNOSTICHE  GEOLOGIA CAVALLI Via Raffaello 9 - 15048 Valenza (AL) tel: 0141 31312227 - email: andrea.cavalli@geologicacavalli.it - Dott. Andrea CAVALLI	INDAGINI AMBIENTALI  LIBBRA RAVENNA Viale Vinceranno Randi 90 - 48121 Ravenna (RA) tel: 0544 1855100 - email: n.sampieri@libbraravenna.it - Ing. NICOLA SAMPIERI	

TAVOLA: STUDIO DI FATTIBILITÀ TECNICO ECONOMICA
OPERE DI URBANIZZAZIONE PRIMARIA SU AREE
ESTERNE AL PEC

SCALA:	
--------	--

TAV. n.:	All 2
----------	-------

ELABORATO: 7 4 20

Sezioni trasversali via Carrera

REV.	DATA	DESCRIZIONE	DISEGNATORE	PROGETTISTA