


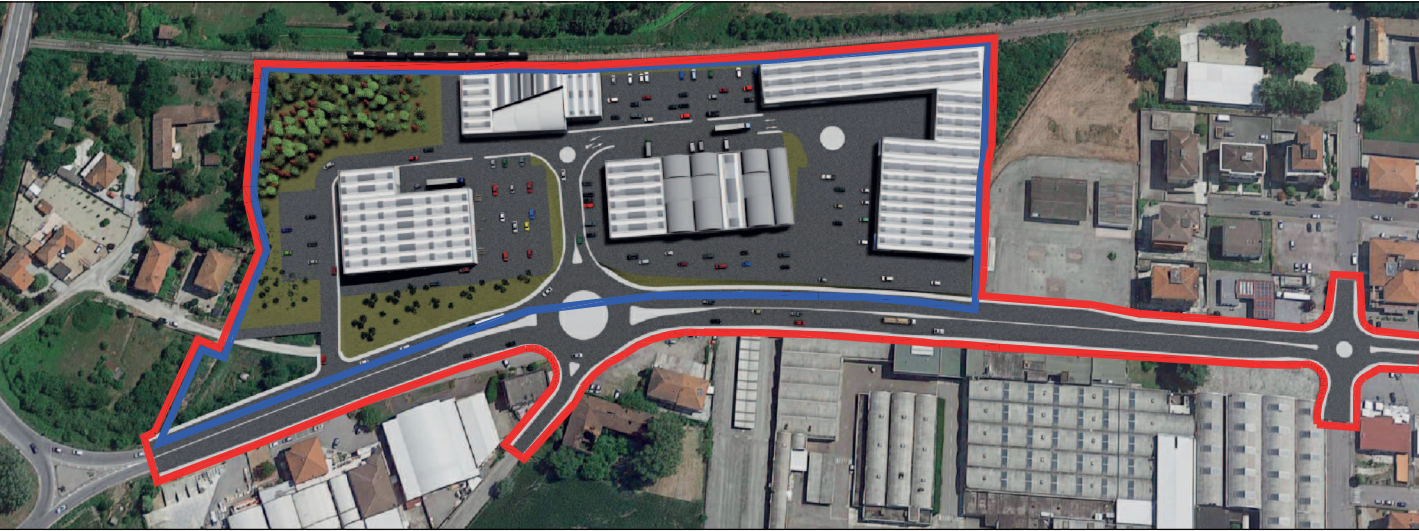

PROPONENTE: SPAZIO CASALE S.r.l. e AREA QUATTRO S.r.l.

PROGETTISTI:

COORDINAMENTO - PROGETTAZIONE - URBANISTICA

GEOMETRA Marco CIBIN
ARCHITETTO Alessandra TOPPI

- Via Roma 107 - 15023 Casale Monferrato (AL)
tel. 0142 453331 - email: studio@studiocibin.it

PROGETTAZIONE - CONSULENZA COMMERCIALE

STUDIO Ing. Mauro BISOGNIO

- Via Roma 107 - 15023 Casale Monferrato (AL)
tel. 0142 453331 - email: studio@studiobisognio.it

VERIFICA GRAFICA - URBALITA'

elphos engineering s.r.l.
Engineering and Technology for more Efficient and Sustainable

- Ing. Andrea PANZERA
- Ing. Roberto FOCITRAN

INDAGINI GEODINAMICHE

GEOLOGIA CAVALLI

- Via Raffo 9 - 15048 Valenza (AL)
tel. 0544 185100 - email: n.cavalli@geologiacavalli.it

INDAGINI AMBIENTALI

LIBRA RAVENNA

- Viale Vincenzo Rossi 95 - 48121 Ravenna (RA)
tel. 0544 185100 - email: n.sampieri@libra-ravenna.it

TAVOLA: STUDIO DI FATTIBILITÀ TECNICO ECONOMICA
OPERE DI URBANIZZAZIONE PRIMARIA SU AREE
ESTERNE AL PEC

SCALA: 1:500
TAV. n.: **All.2-18 4.21**

Planimetria smaltimento acque bianche e nere

REV.	DATA	DESCRIZIONE	DISEGNATORE	PROGETTISTA

LEGENDA

Fognatura esistente

Fognatura in progetto in PEAD SN8

Trincea drenante

Fognolo in PVC De 200 mm SN 8

Pozzetto caditoia dim. int. 40x40 con griglia in ghisa 40 x 40 D400

Pozzetto di ispezione dim. int. 100x100 con chiusino in ghisa Ø600 D400

Pozzetto	Quota carreggiata	Quota scorrimento ingresso 1	Quota scorrimento ingresso 2	Quota scorrimento ingresso 3	Quota scorrimento uscita
	[m s.l.m.]	[m s.l.m.]	[m s.l.m.]	[m s.l.m.]	[m s.l.m.]
Pa	112.65	111.30			111.3
Pb	112.65	111.16			111.06
Pc	112.68	110.92			110.82
Pd	112.68	110.71	110.19		110.19
Pe	112.36	111.05			111.05
Pf	112.40	111.02			110.94
Pg	112.43	110.91			110.81
Ph	112.61	110.63			110.5
Pi	113.04	110.41			110.41
Pj	112.65	110.31			110.31