




SEZIONE A-A- CAT. E URBANA DI QUARTIERE - VIA ADAM SCALA 1:50

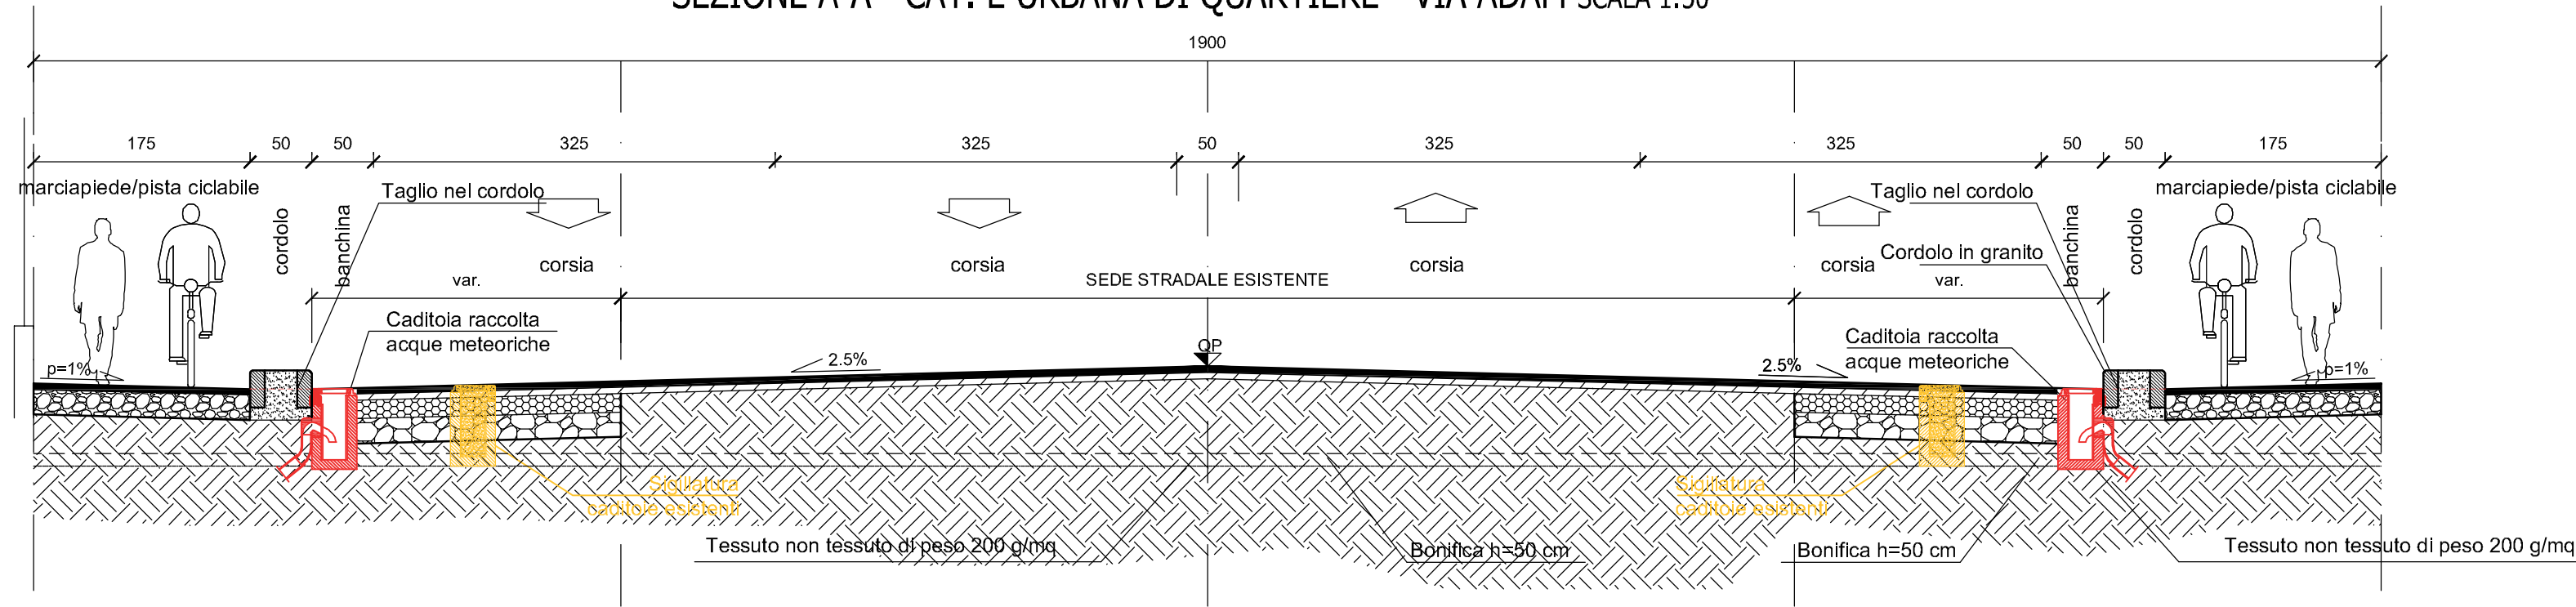

SEZIONE B-B - ROTATORIA "A" ACCESSO PEC SCALA 1:50

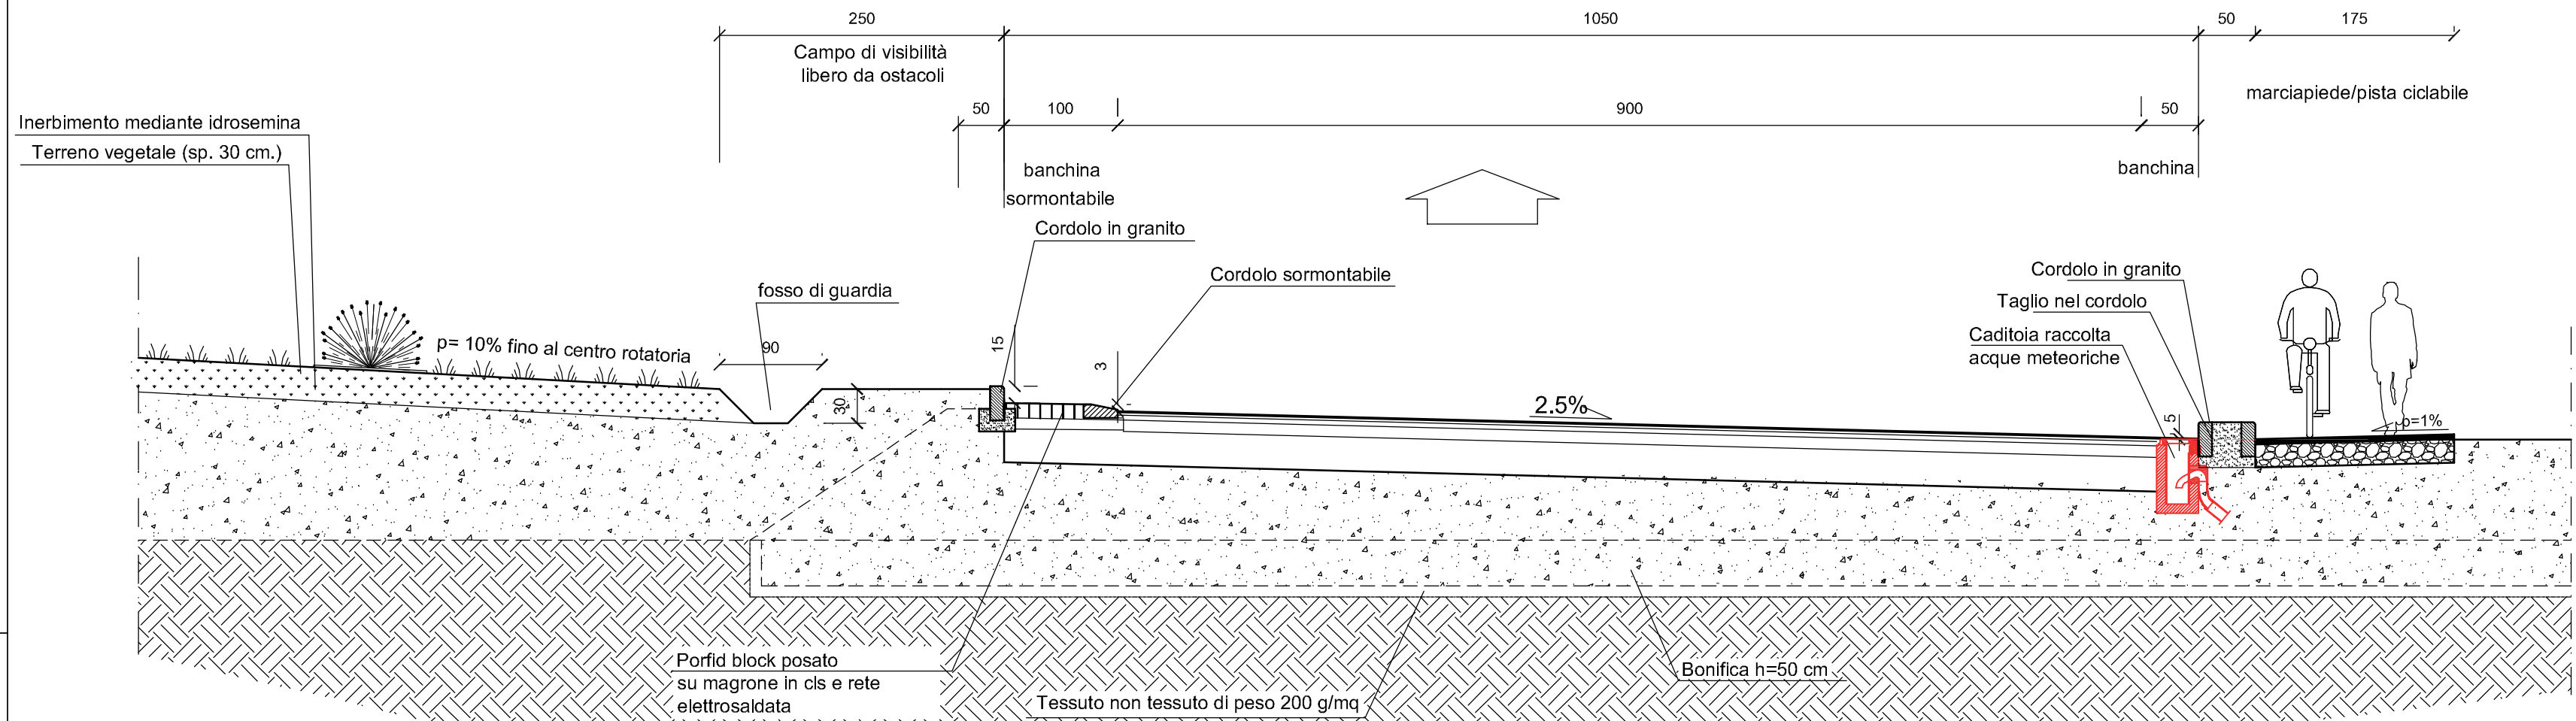


PARTICOLARE POSA TUBAZIONI IN PEAD

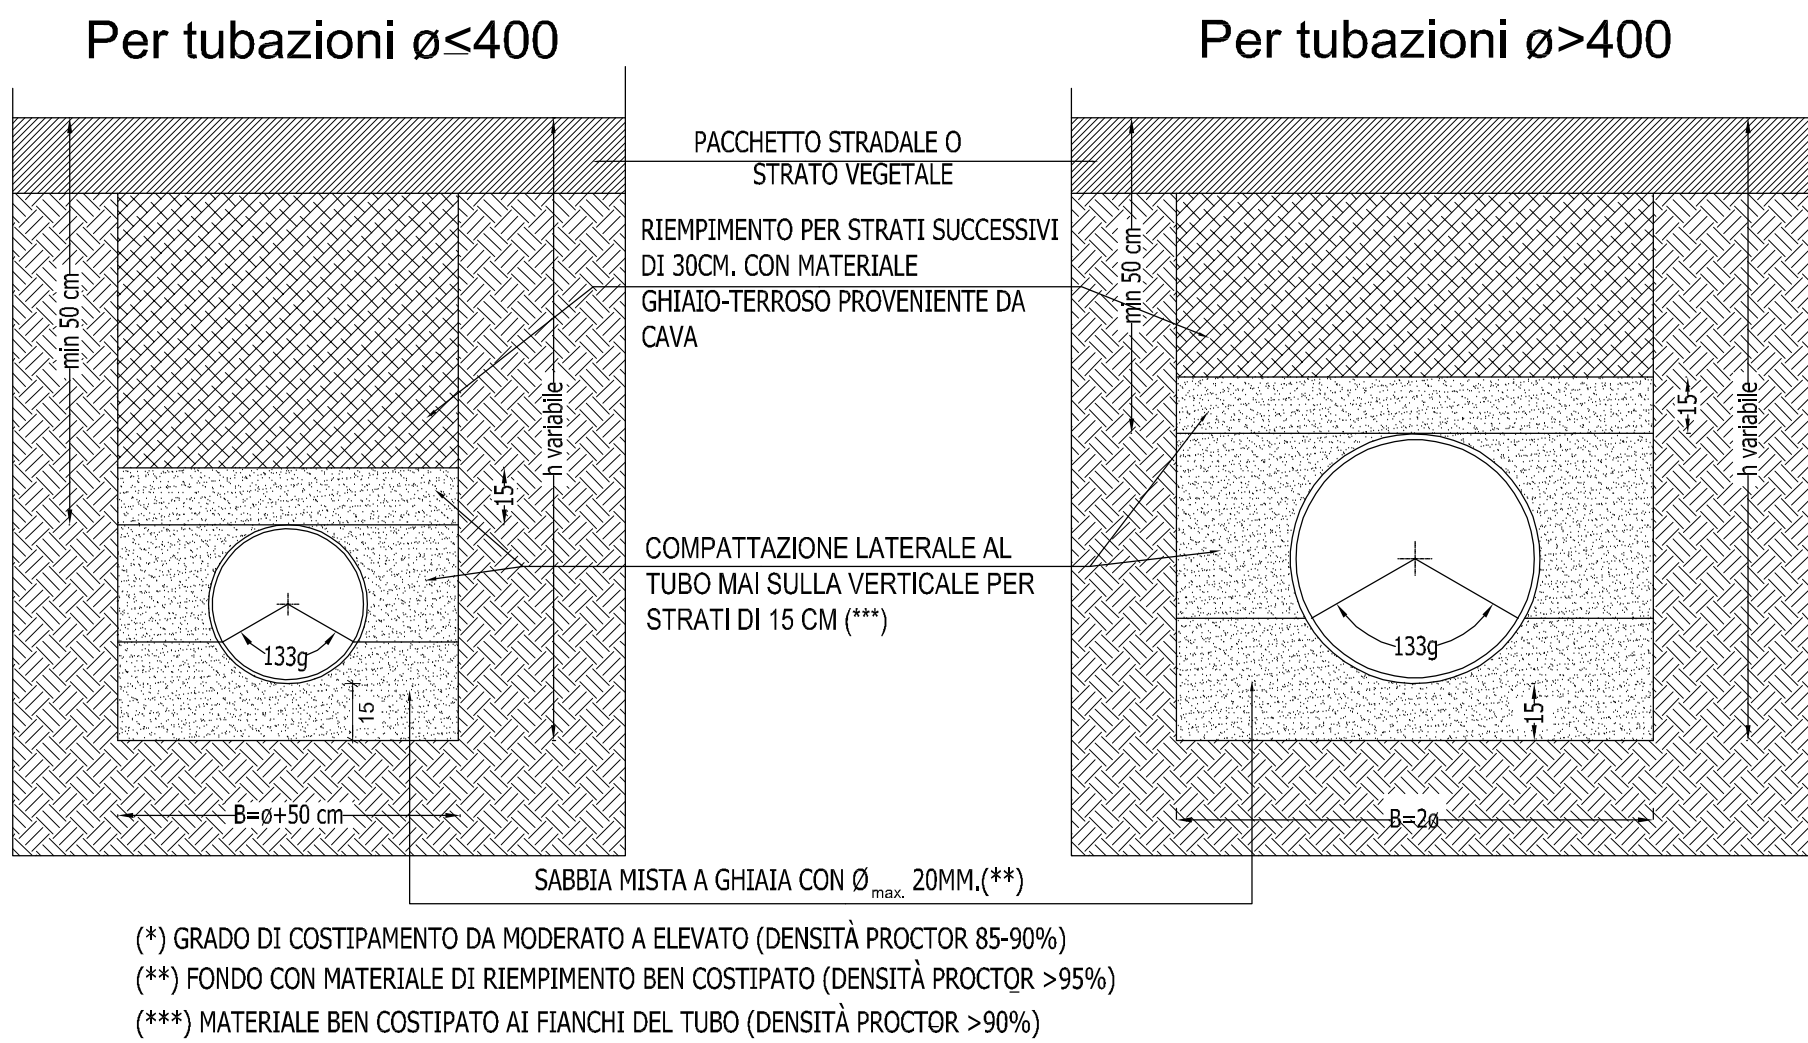


BACINO DI INFILTRAZIONE


scala 1:50

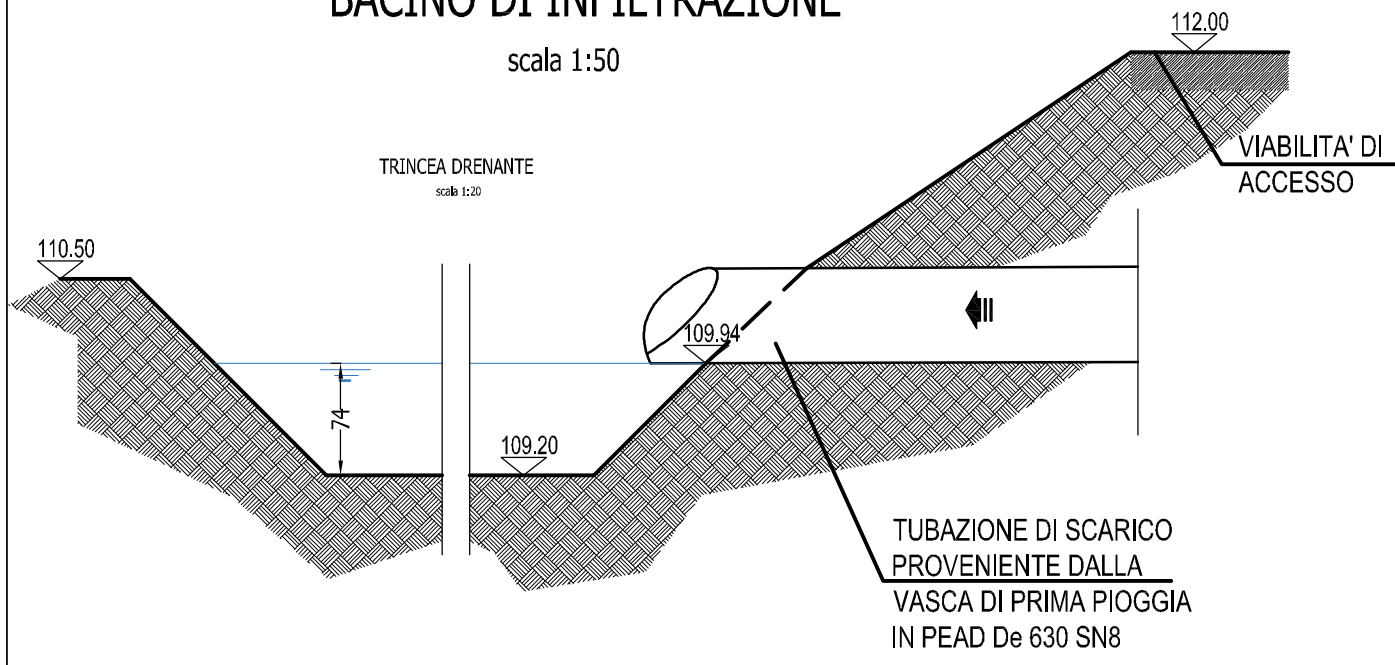

PARTICOLARE CADITOIA
DIM.40x40 Scala 1:20

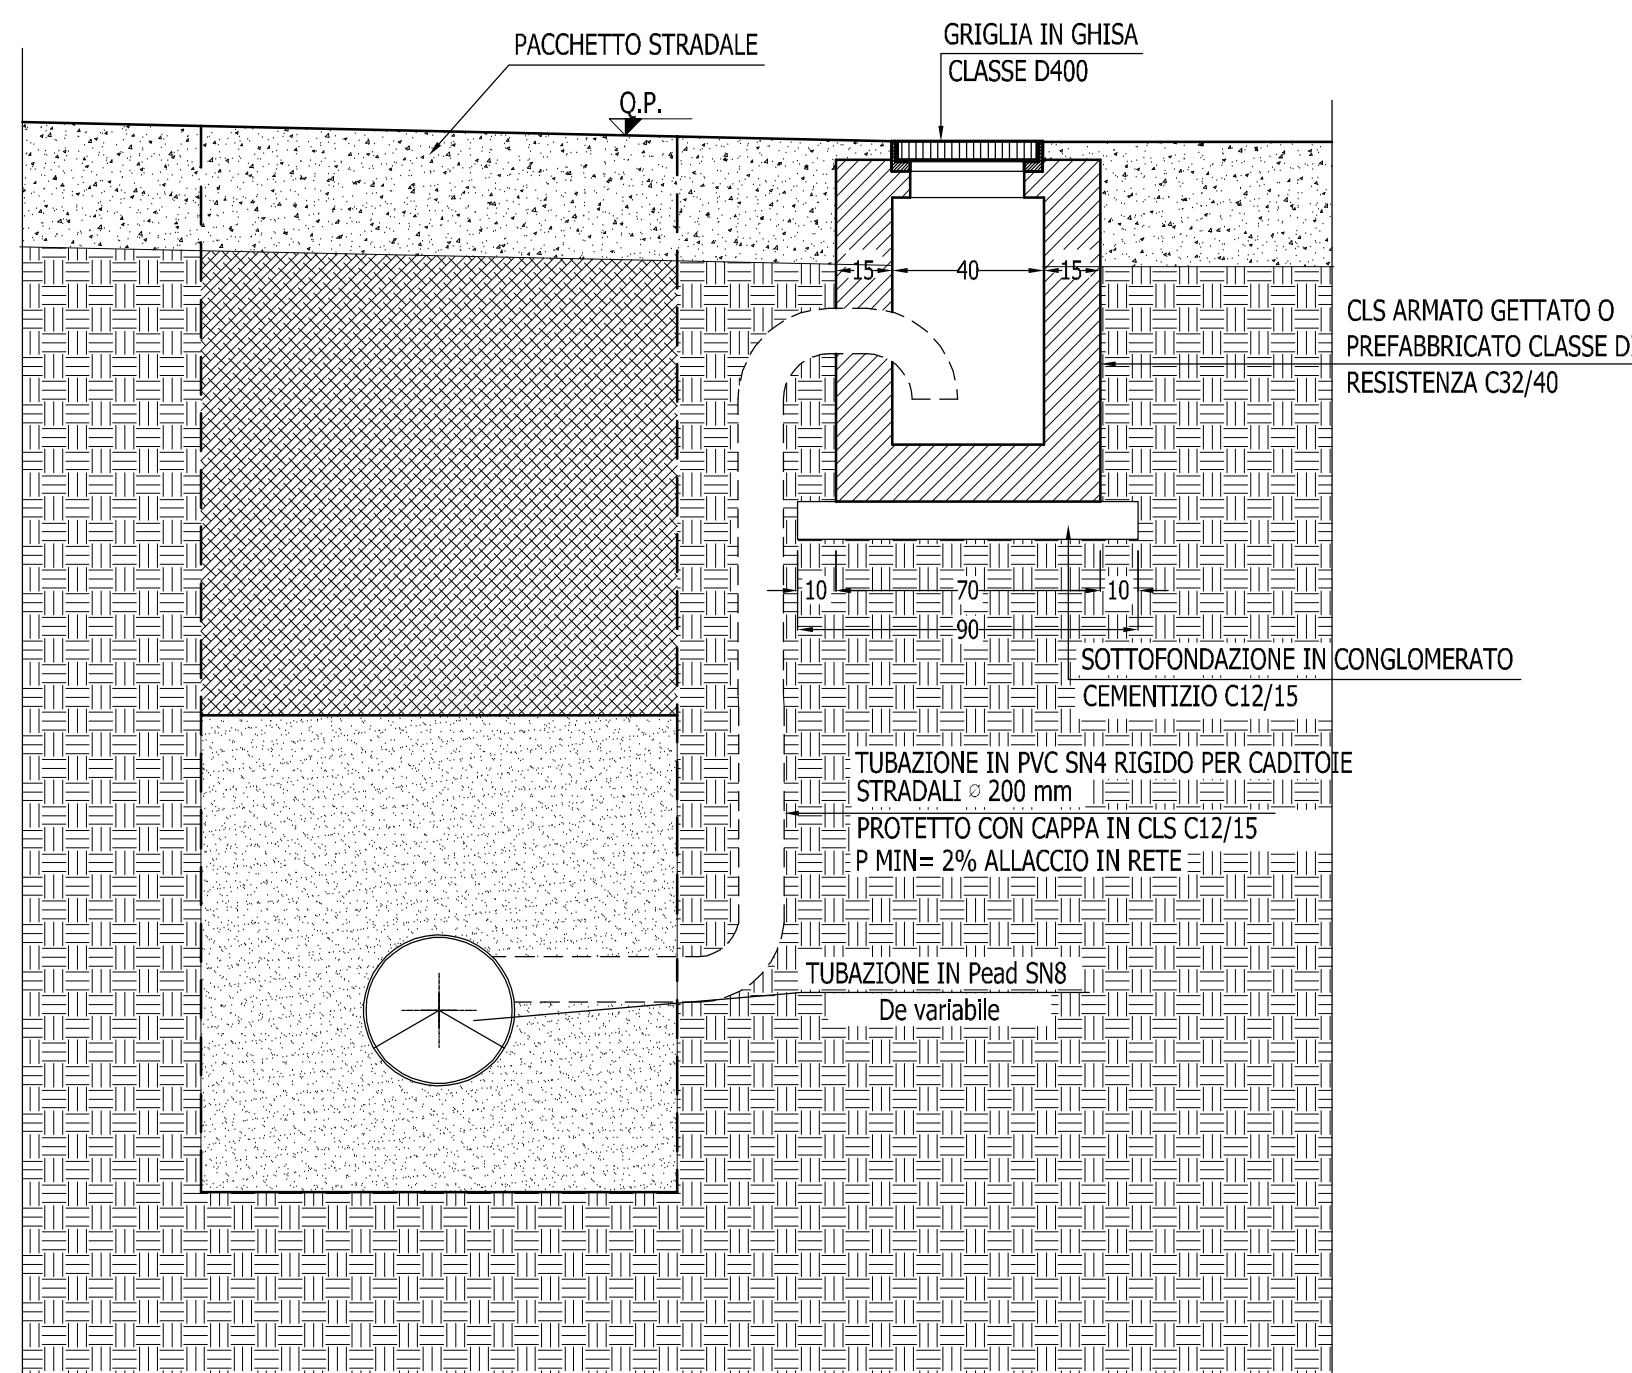


PIANTA DETTAGLIO CADITOIA RACCOLTA ACQUE SCALA 1:50

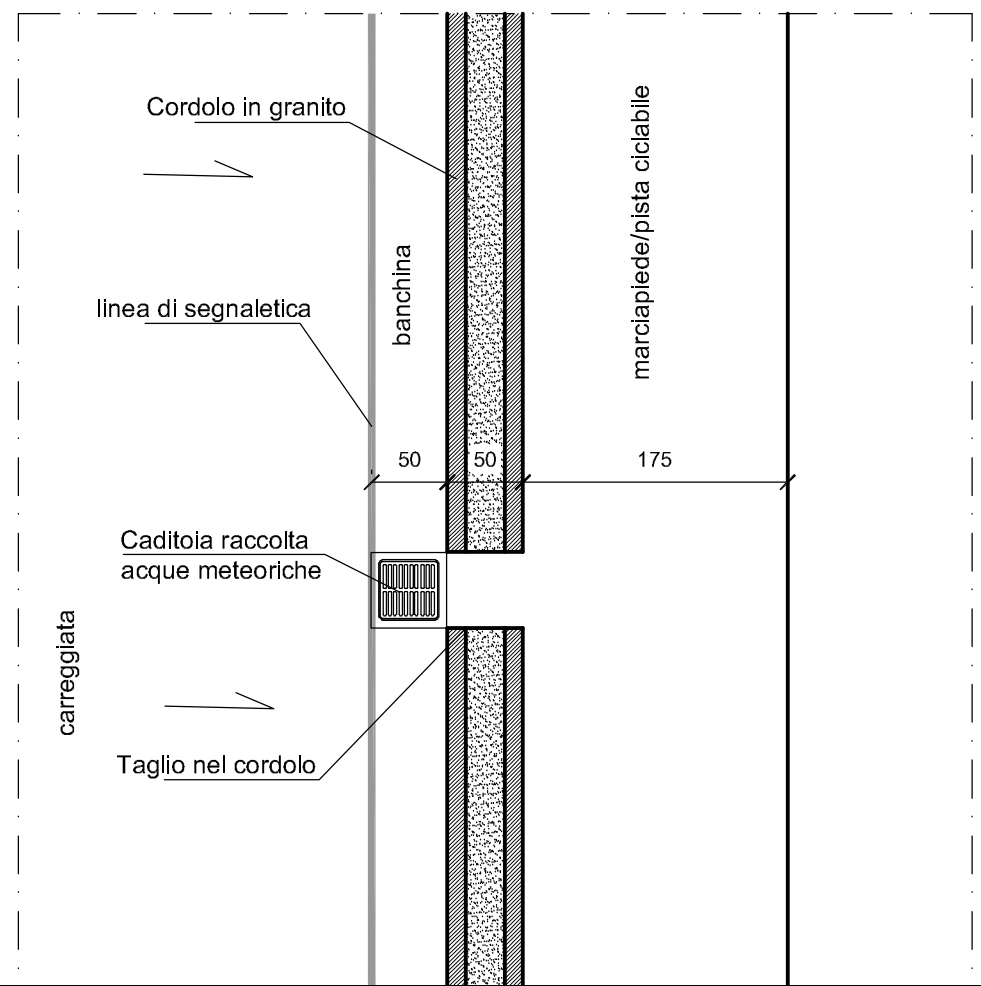


VASCA DI PRIMA PIOGGIA

scala 1:50

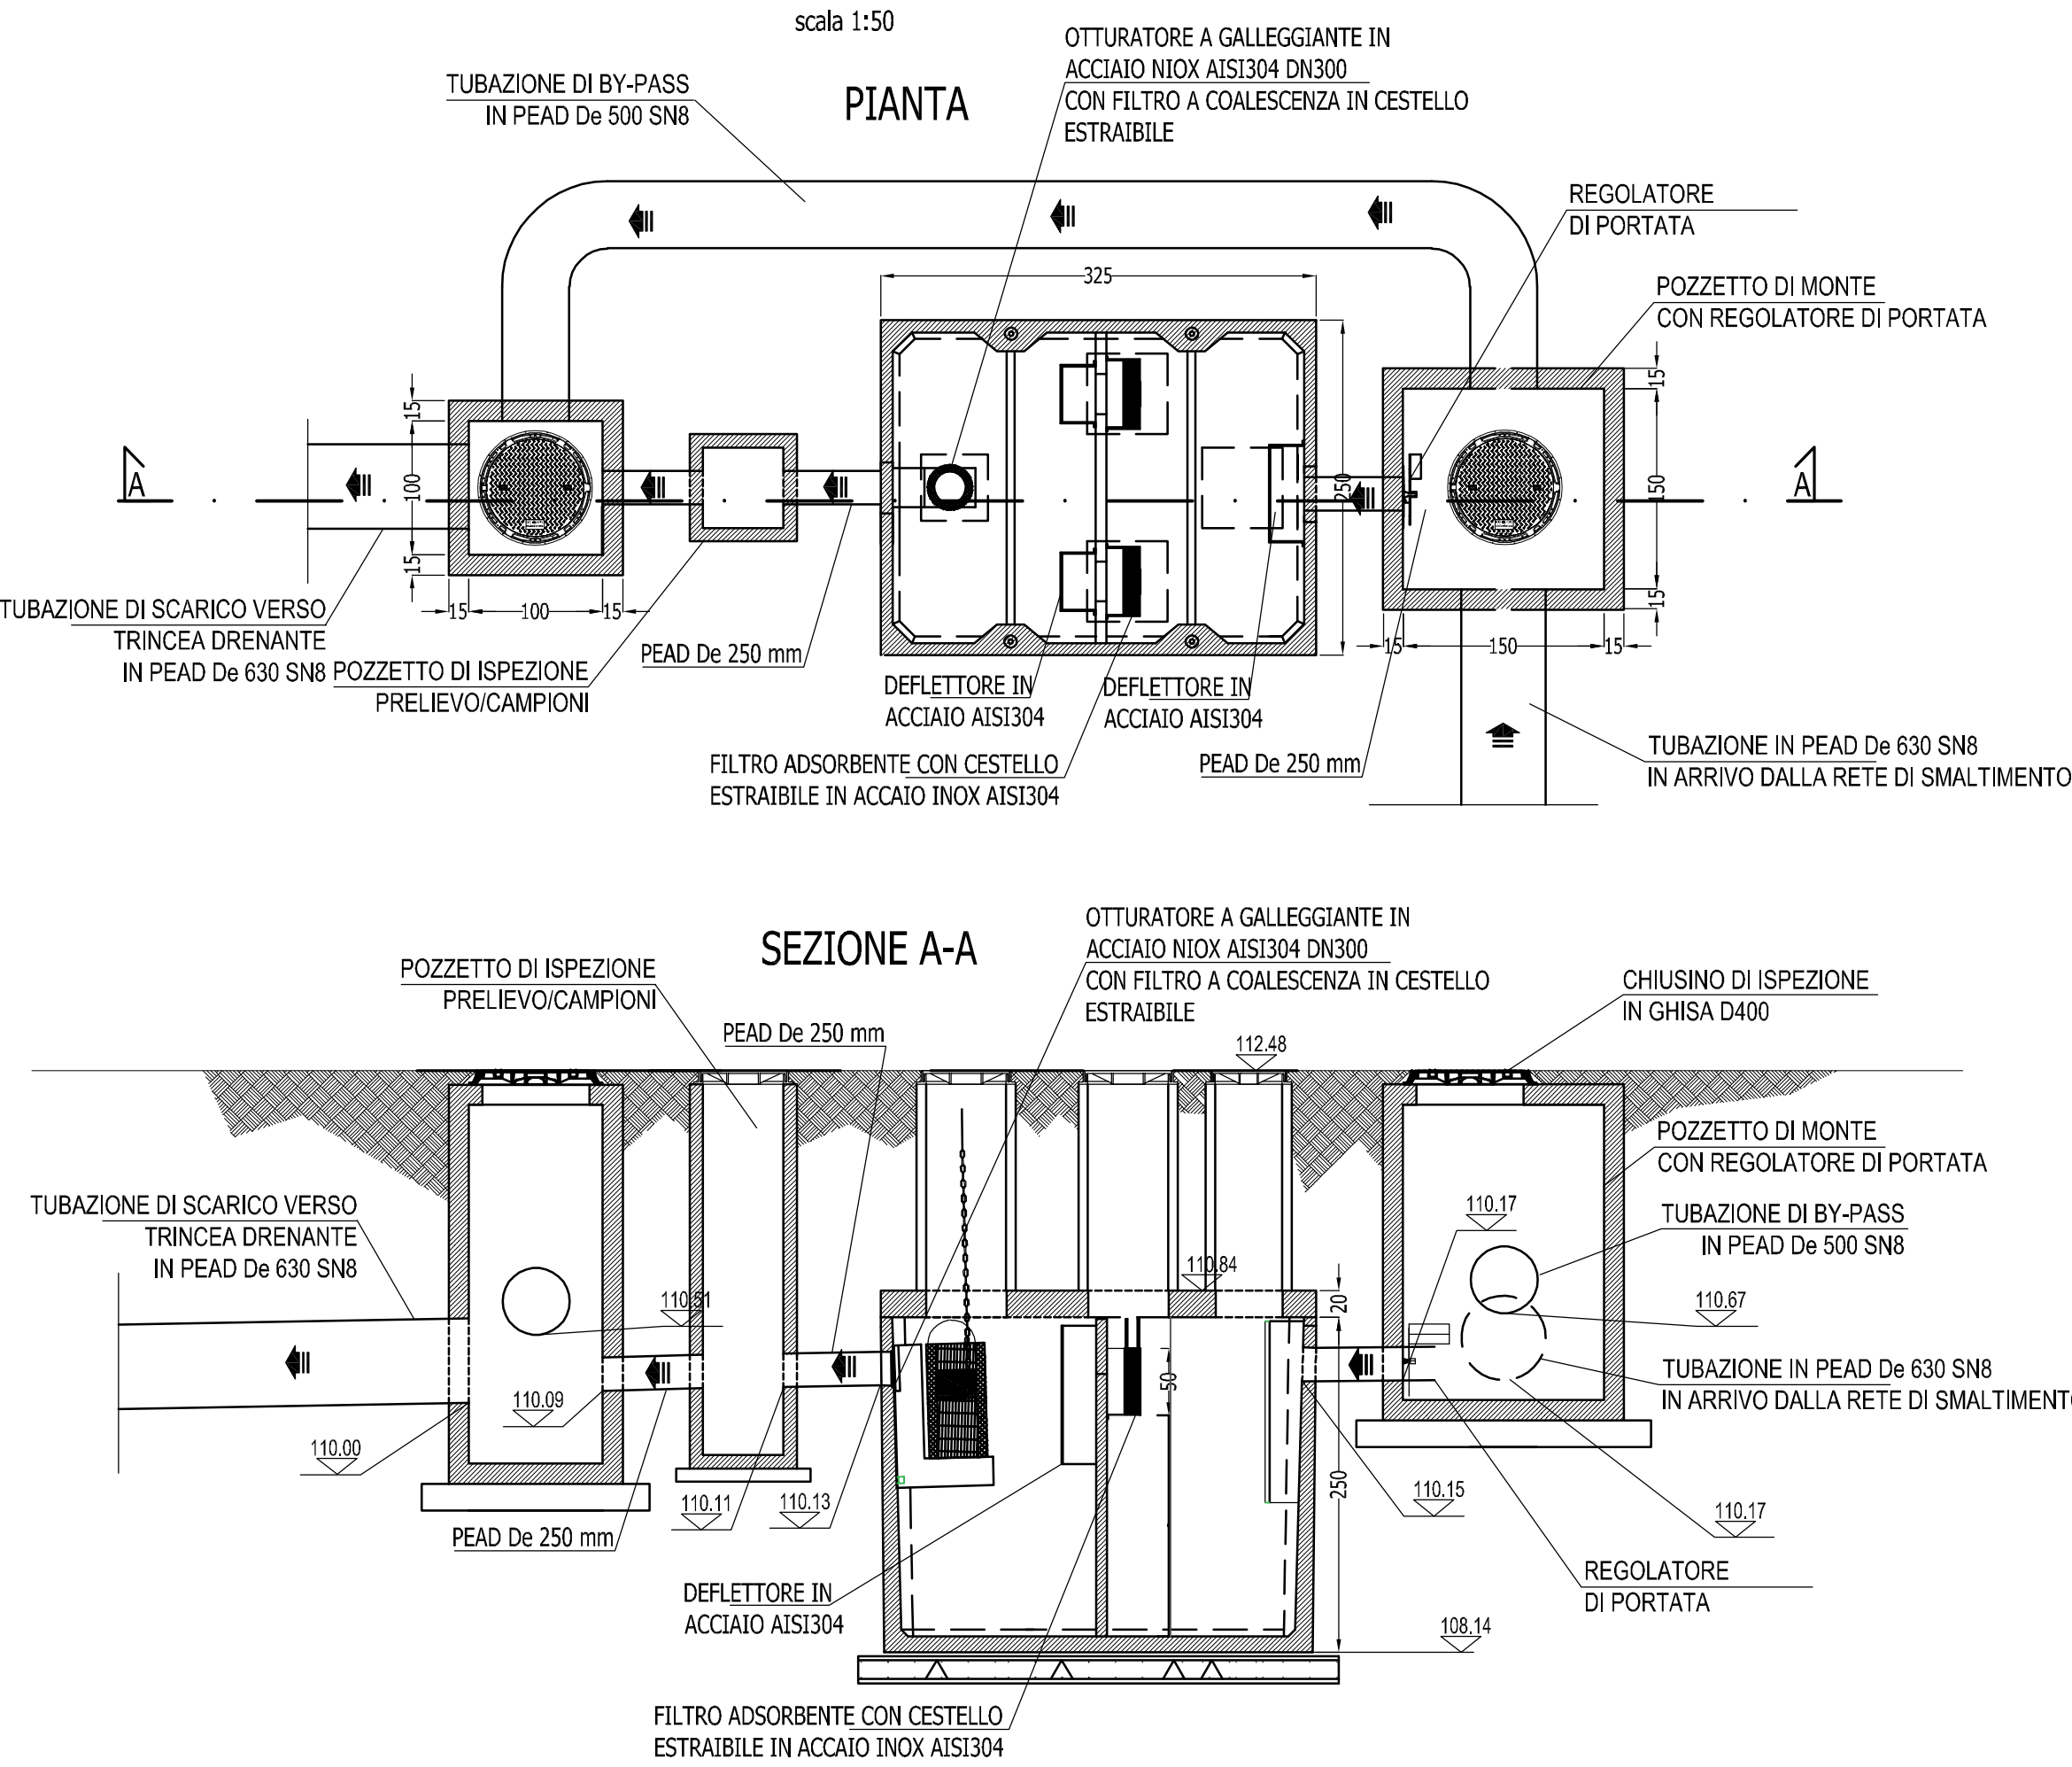

POZZETTO DI ISPEZIONE PREFABBRICATO
DIM.100X100 Scala 1:20

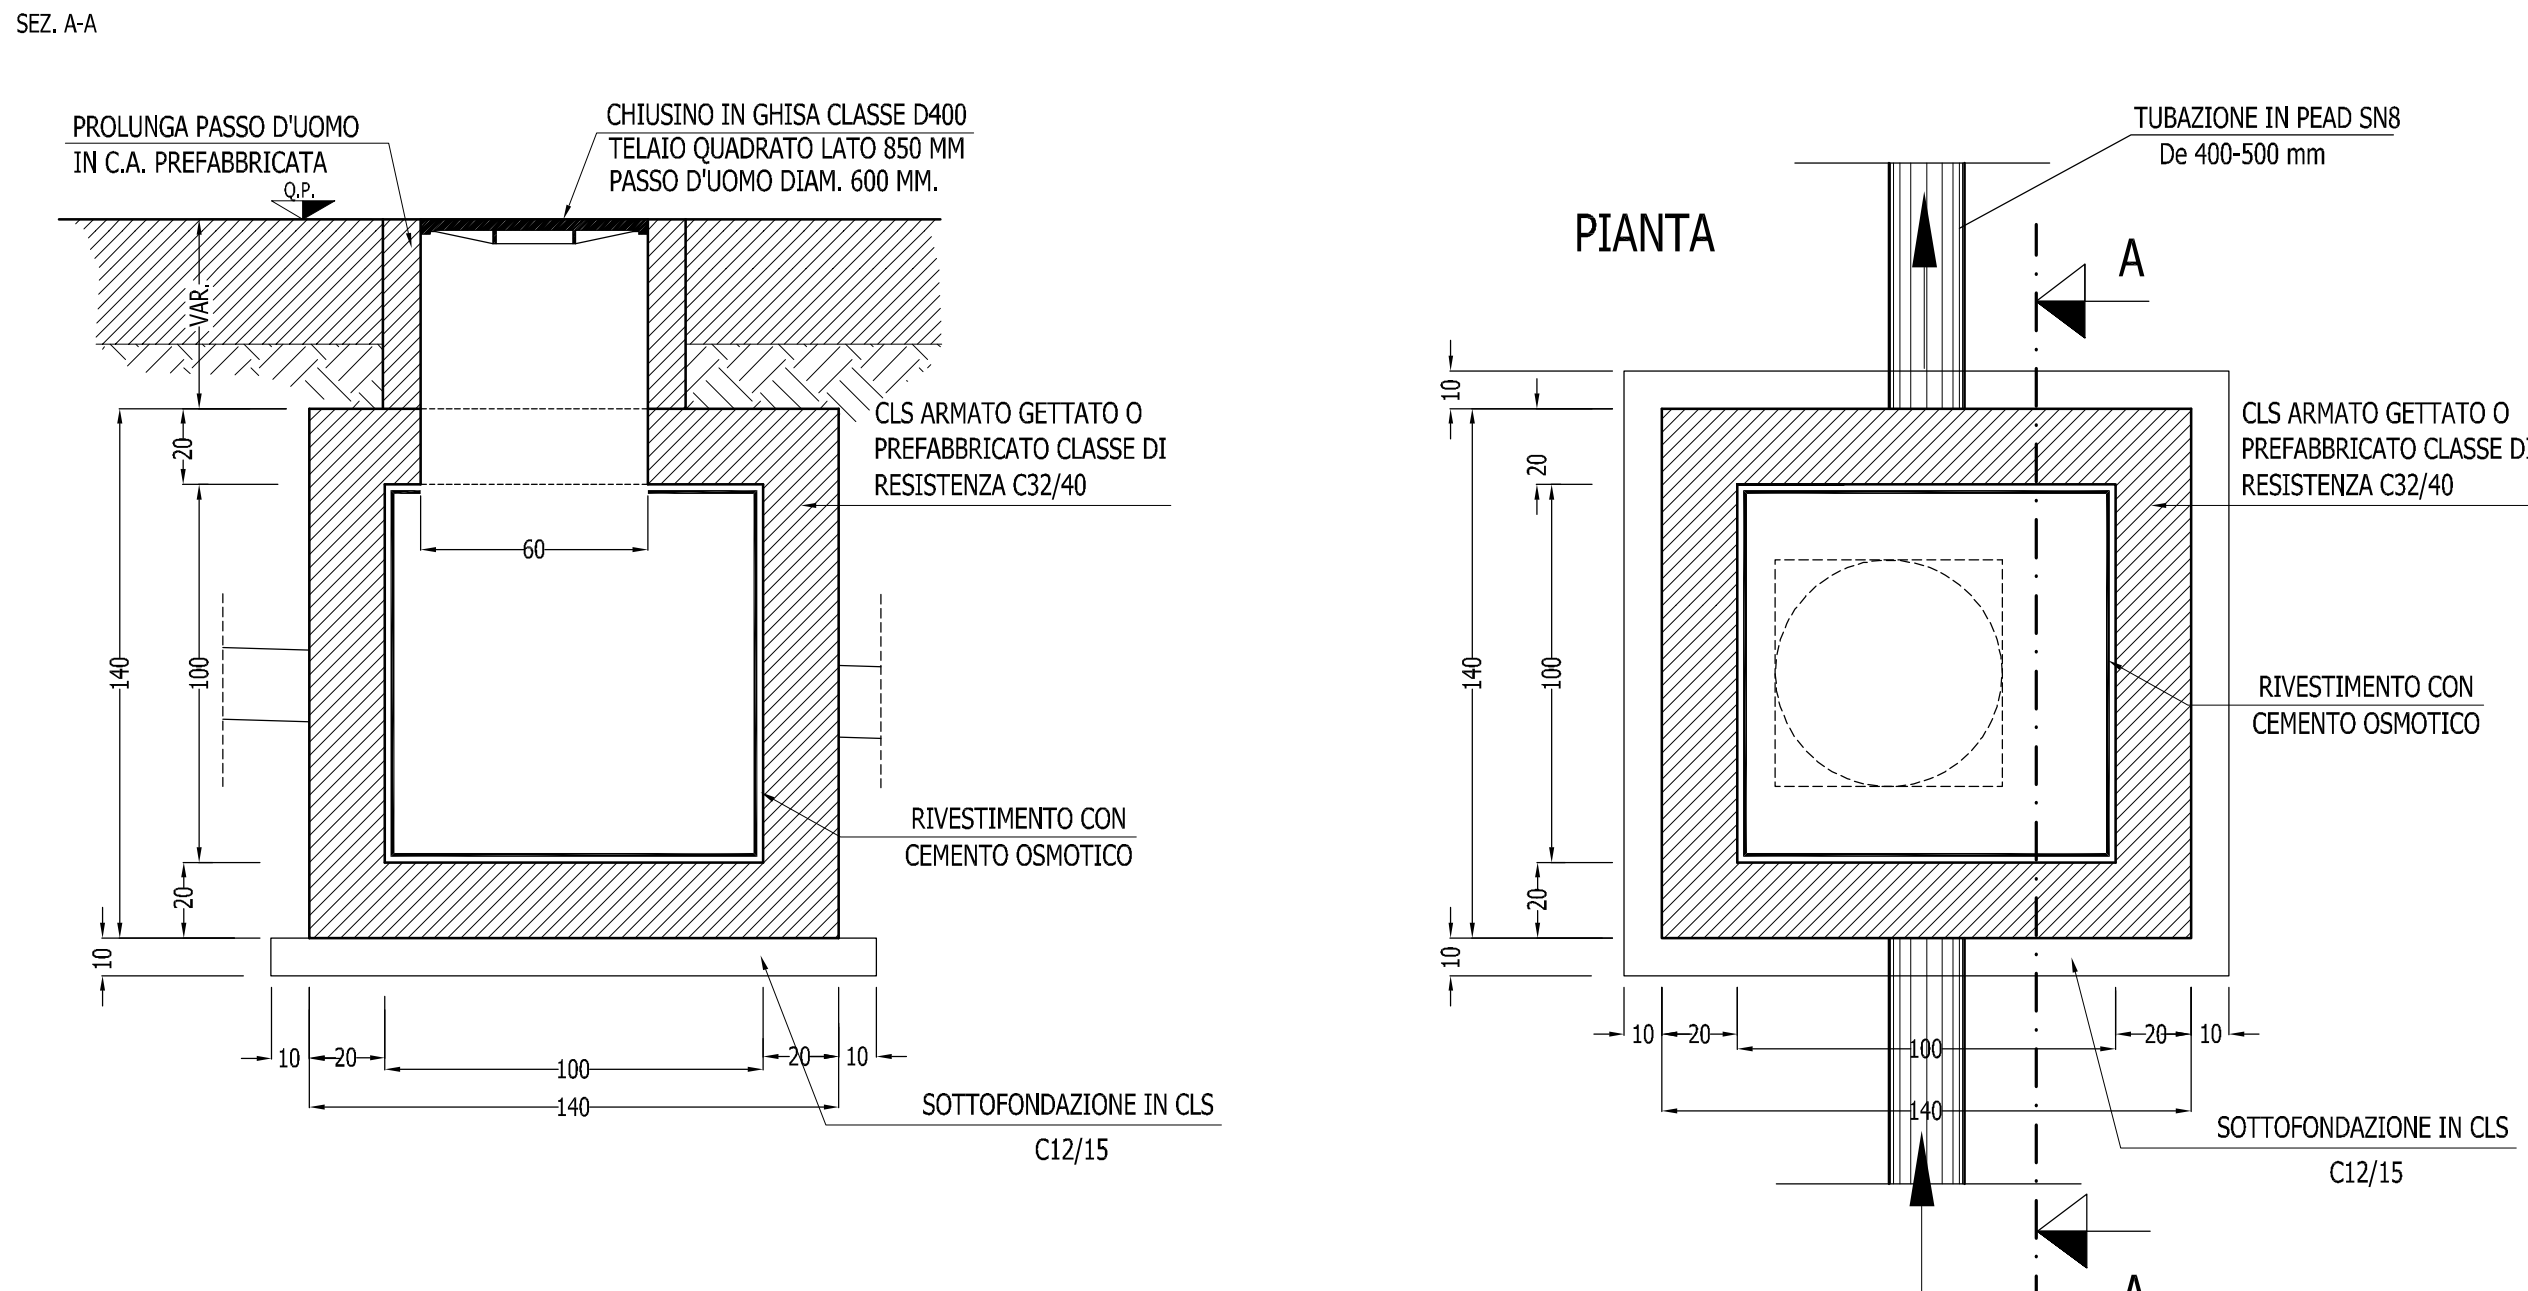


REGIONE PIEMONTE

PROVINCIA DI ALESSANDRIA

Comune di CASALE MONFERRATO

LOCALIZZAZIONE COMMERCIALE "L2"
IN CASALE MONF. TO (AL), VIA ADAM (Area ex IBL)

PIANO ESECUTIVO CONVENZIONATO
43 L.R. 5 dicembre 1977 n. 56 e s.m.i.

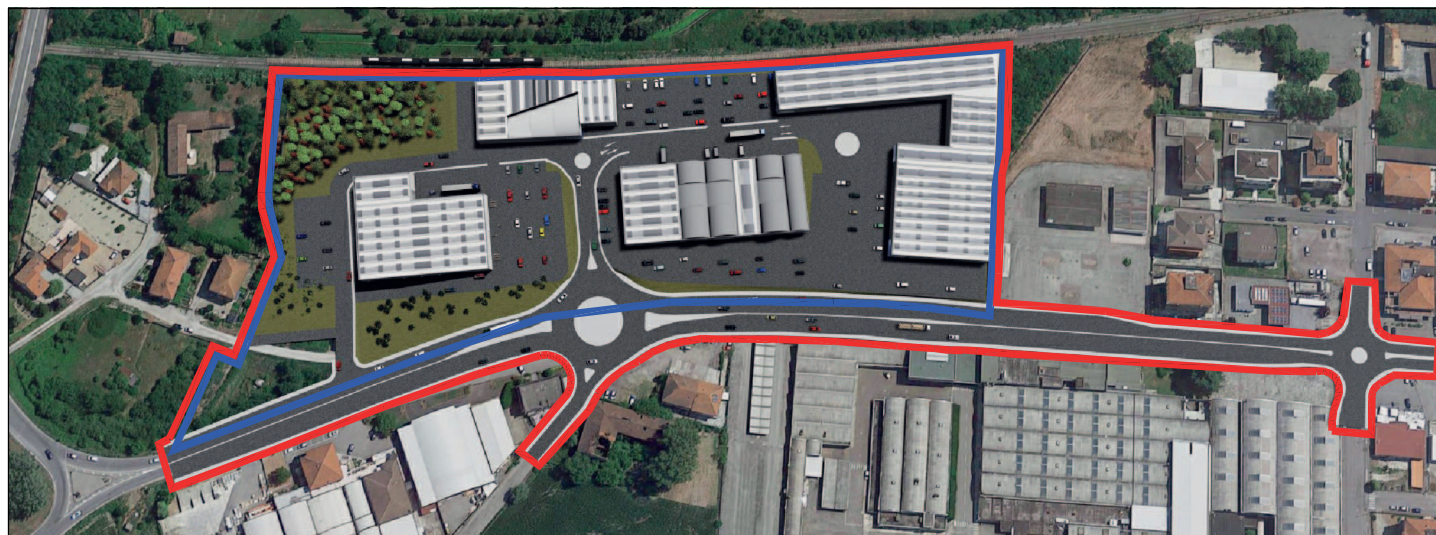

PROPONENTE: SPAZIO CASALE S.r.l. e AREA QUATTRO S.r.l.

PROGETTISTI:

COORDINAMENTO - PROGETTAZIONE - URBANISTICA	PROGETTAZIONE - CONSULENZA COMMERCIALE	VERIFICA GRAFICA - VIABILITA'
GEOMETRA Marco CIBIN ARCHITETTO Alessandra TOPP - Via Bruna 17 - 15033 Casale Monf. tel./fax 0142 453331 - e-mail: studio@studiobisoglio.it	STUDIO Ing. Mauro BISOGGIO - Via Roma 197 - 15033 Casale Monf. (AL) tel. 0142 453331 - e-mail: studio@studiobisoglio.it - Ing. Mauro BISOGGIO	elmos engineering S.r.l. Engineering and Technology for development and Sustainability - Ing. Andrea PANIZZA - Ing. Fabrizio FOLTRAN
INDAGINI GEOGNOSTICHE GEOLOGIA CAVALLI - Via Raffaele 9 - 15048 Valenza (AL) tel/fax 0131 952227 - e-mail: andrea.cavalli@geologicavalli.it	INDAGINI AMBIENTALI LIBRA RAVENNA - Viale Vincenzo Randi 90 - 48121 Ravenna (RA) tel.: 0544 1855100 - e-mail: n.sampieri@libraravenna.it - Dott. Nicola SAMPIERI	

TAVOLA: STUDIO DI FATTIBILITA' TECNICO ECONOMICA
OPERE DI URBANIZZAZIONE PRIMARIA SU AREE
ESTERNE AL PEC

SCALA:

varie

TAV. n.:

12/11/2019

ELABORATO:

4.22

REV.	DATA	DESCRIZIONE	DISEGNATORE	PROGETTISTA