
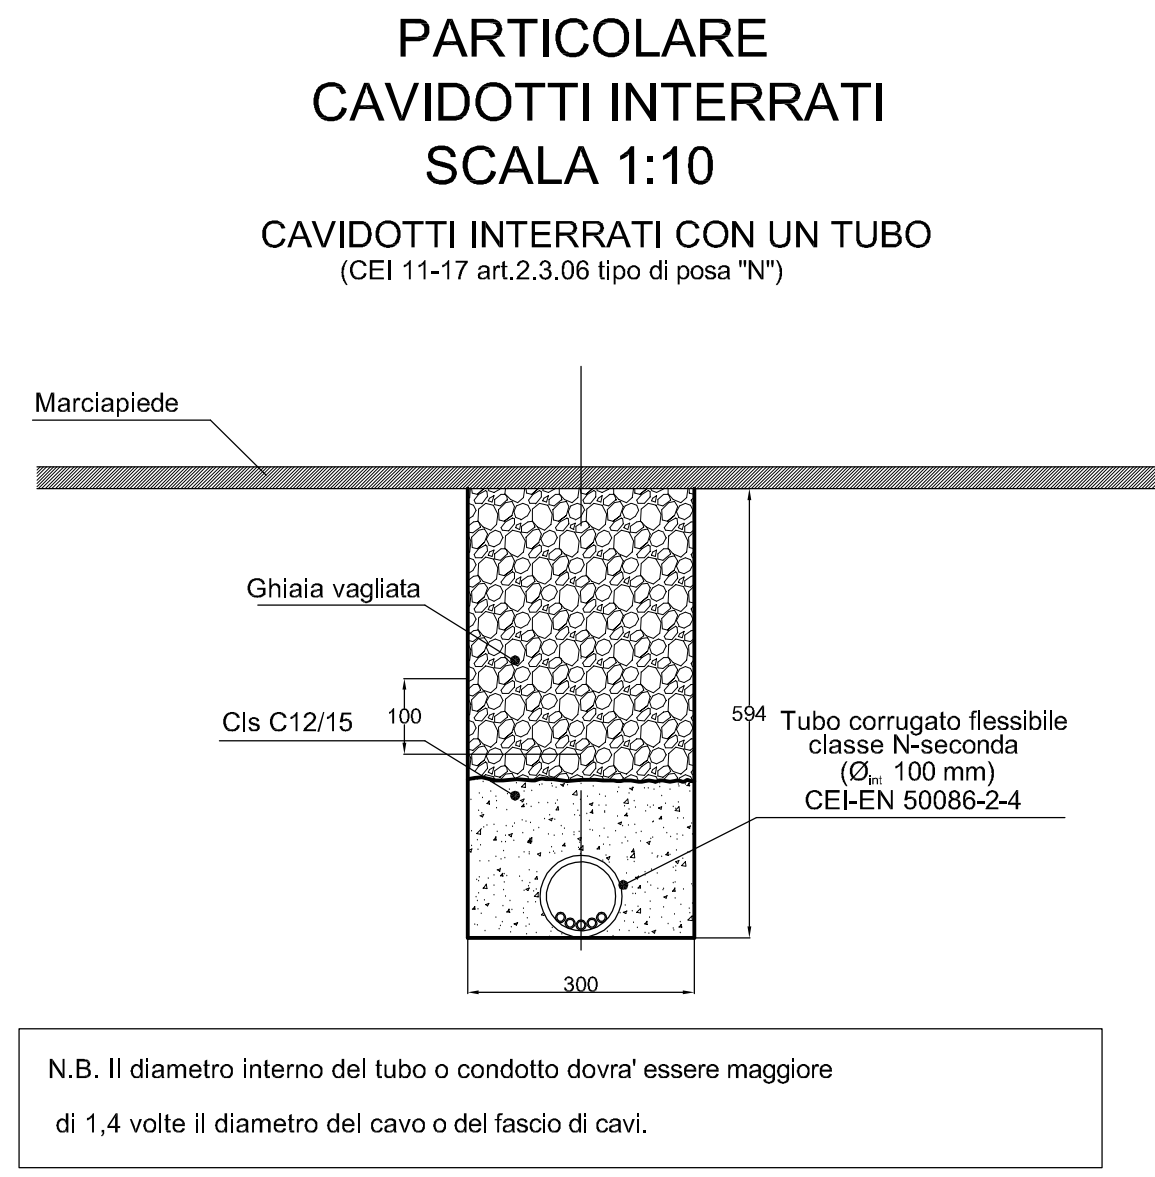
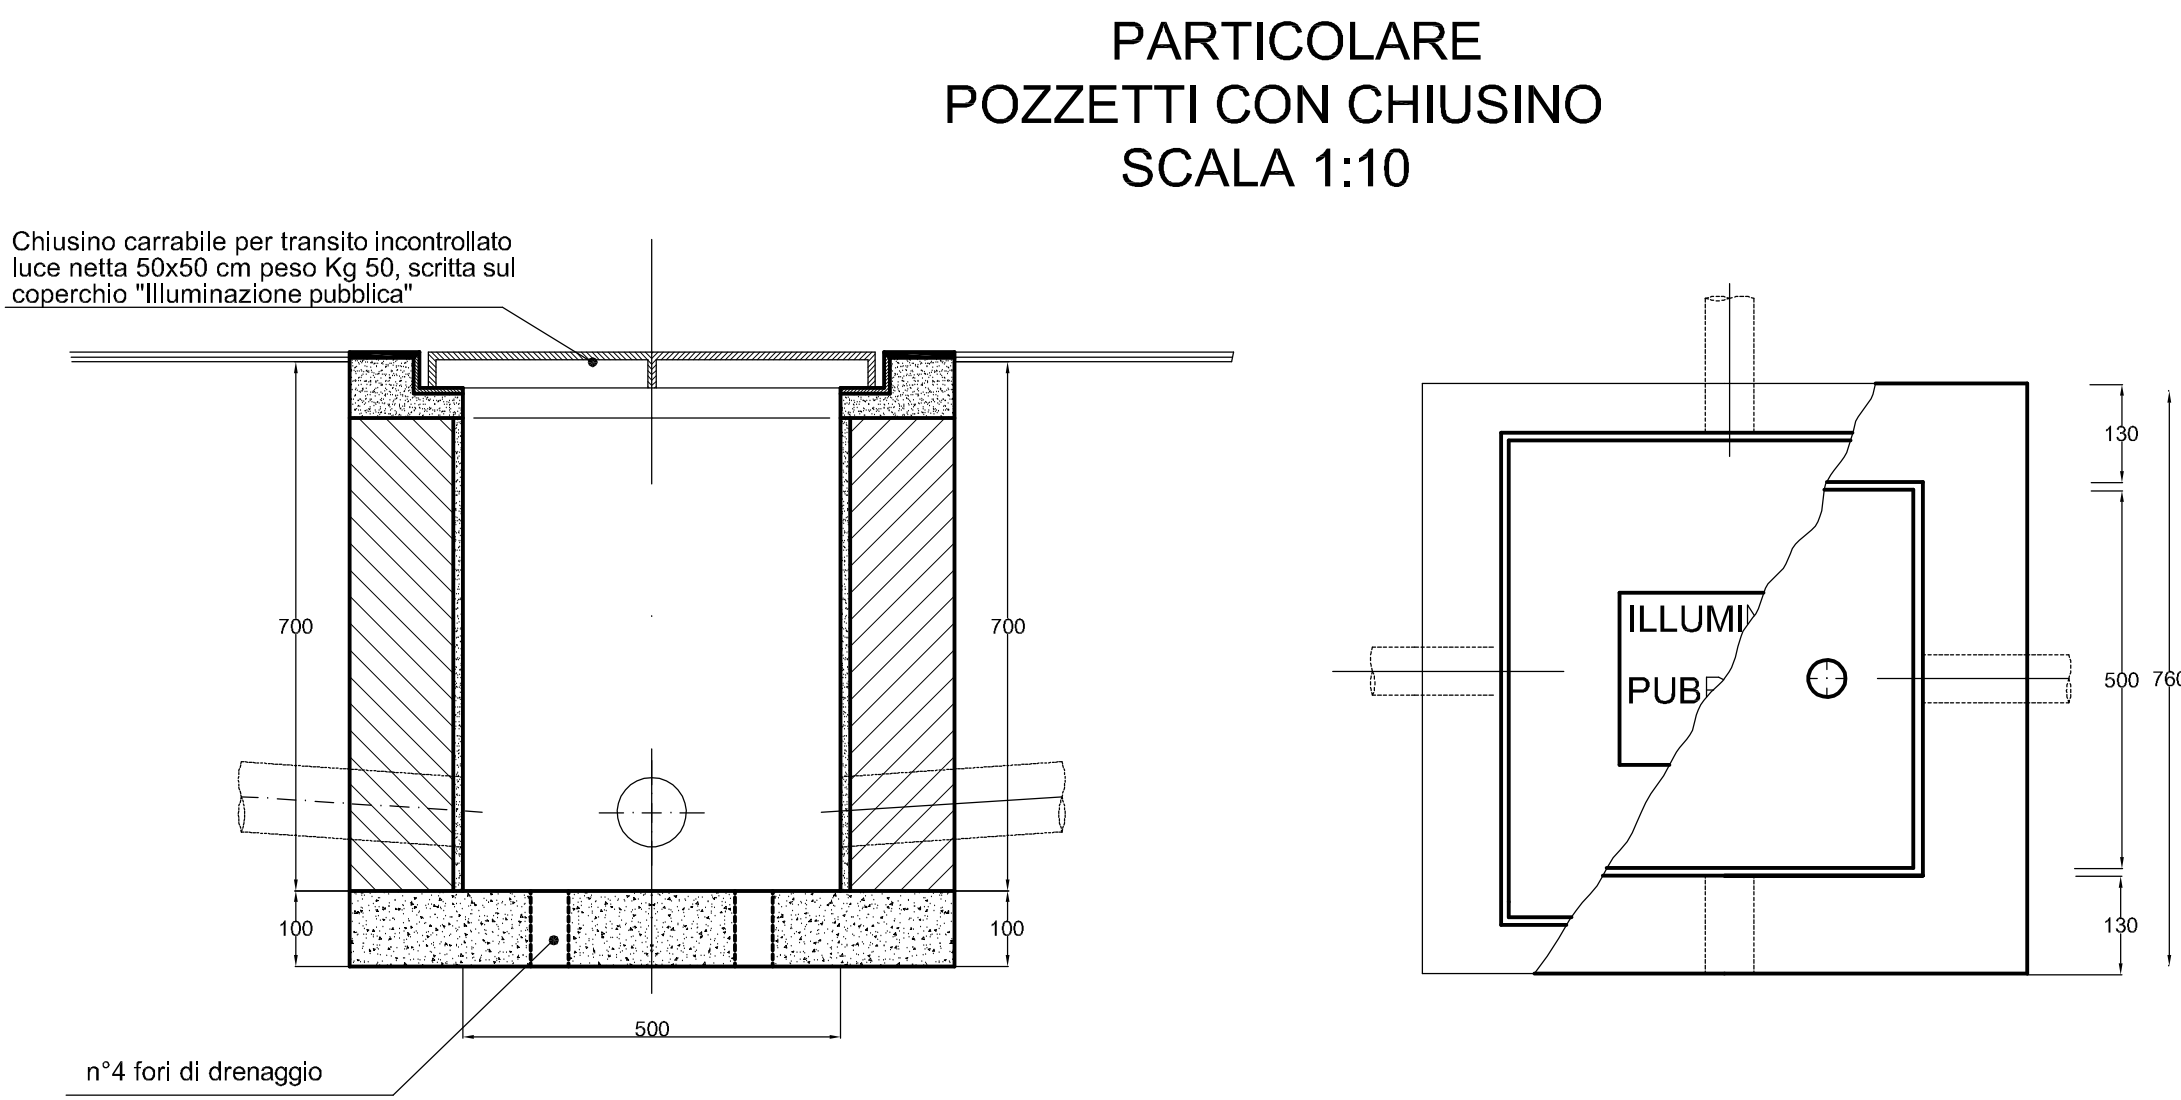
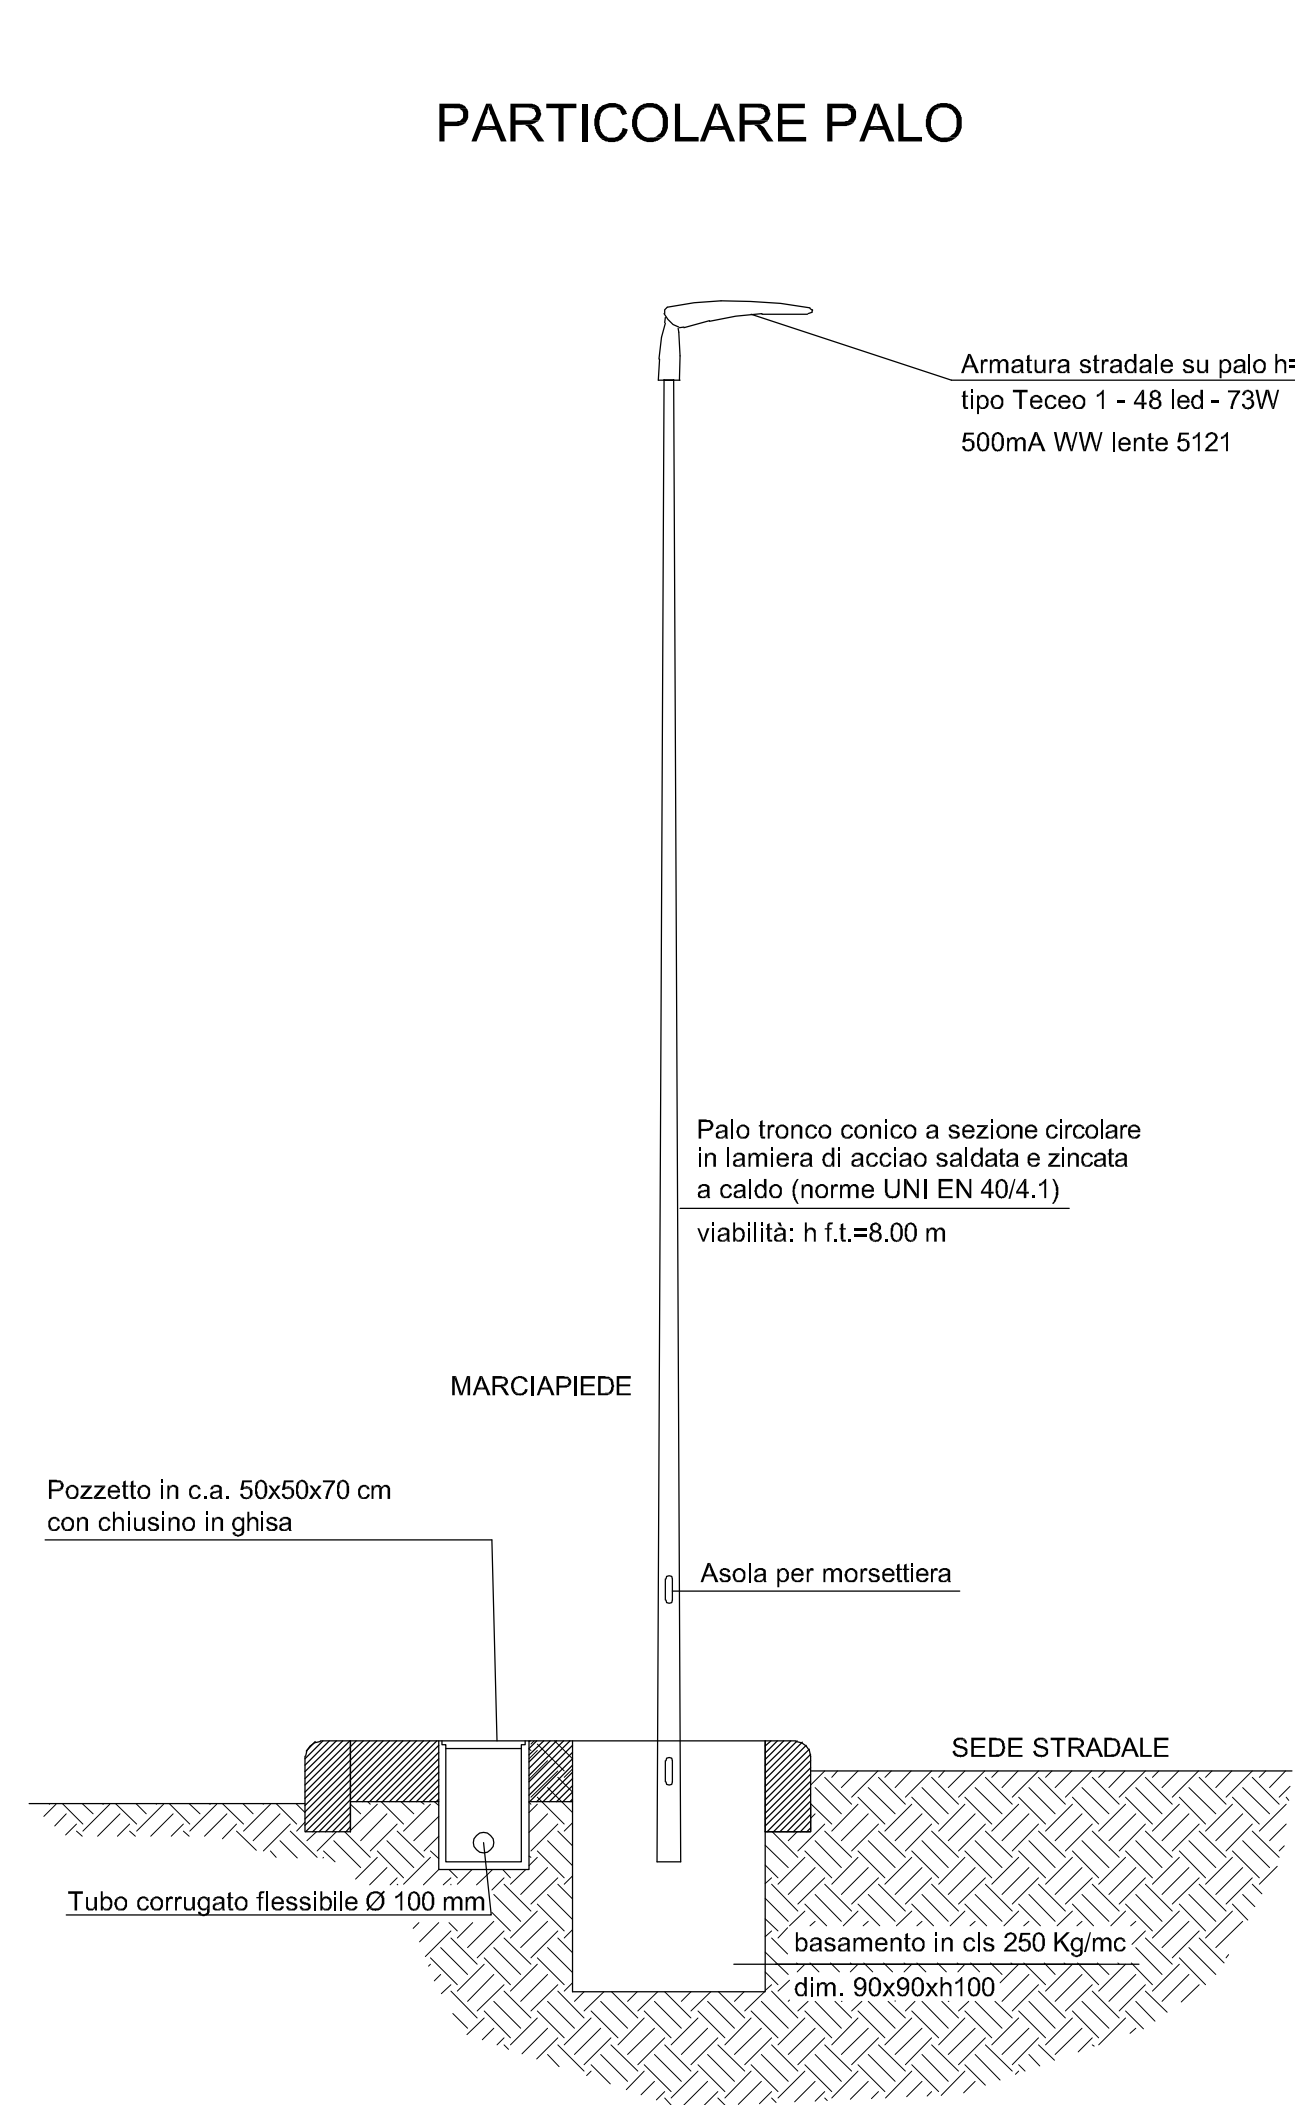
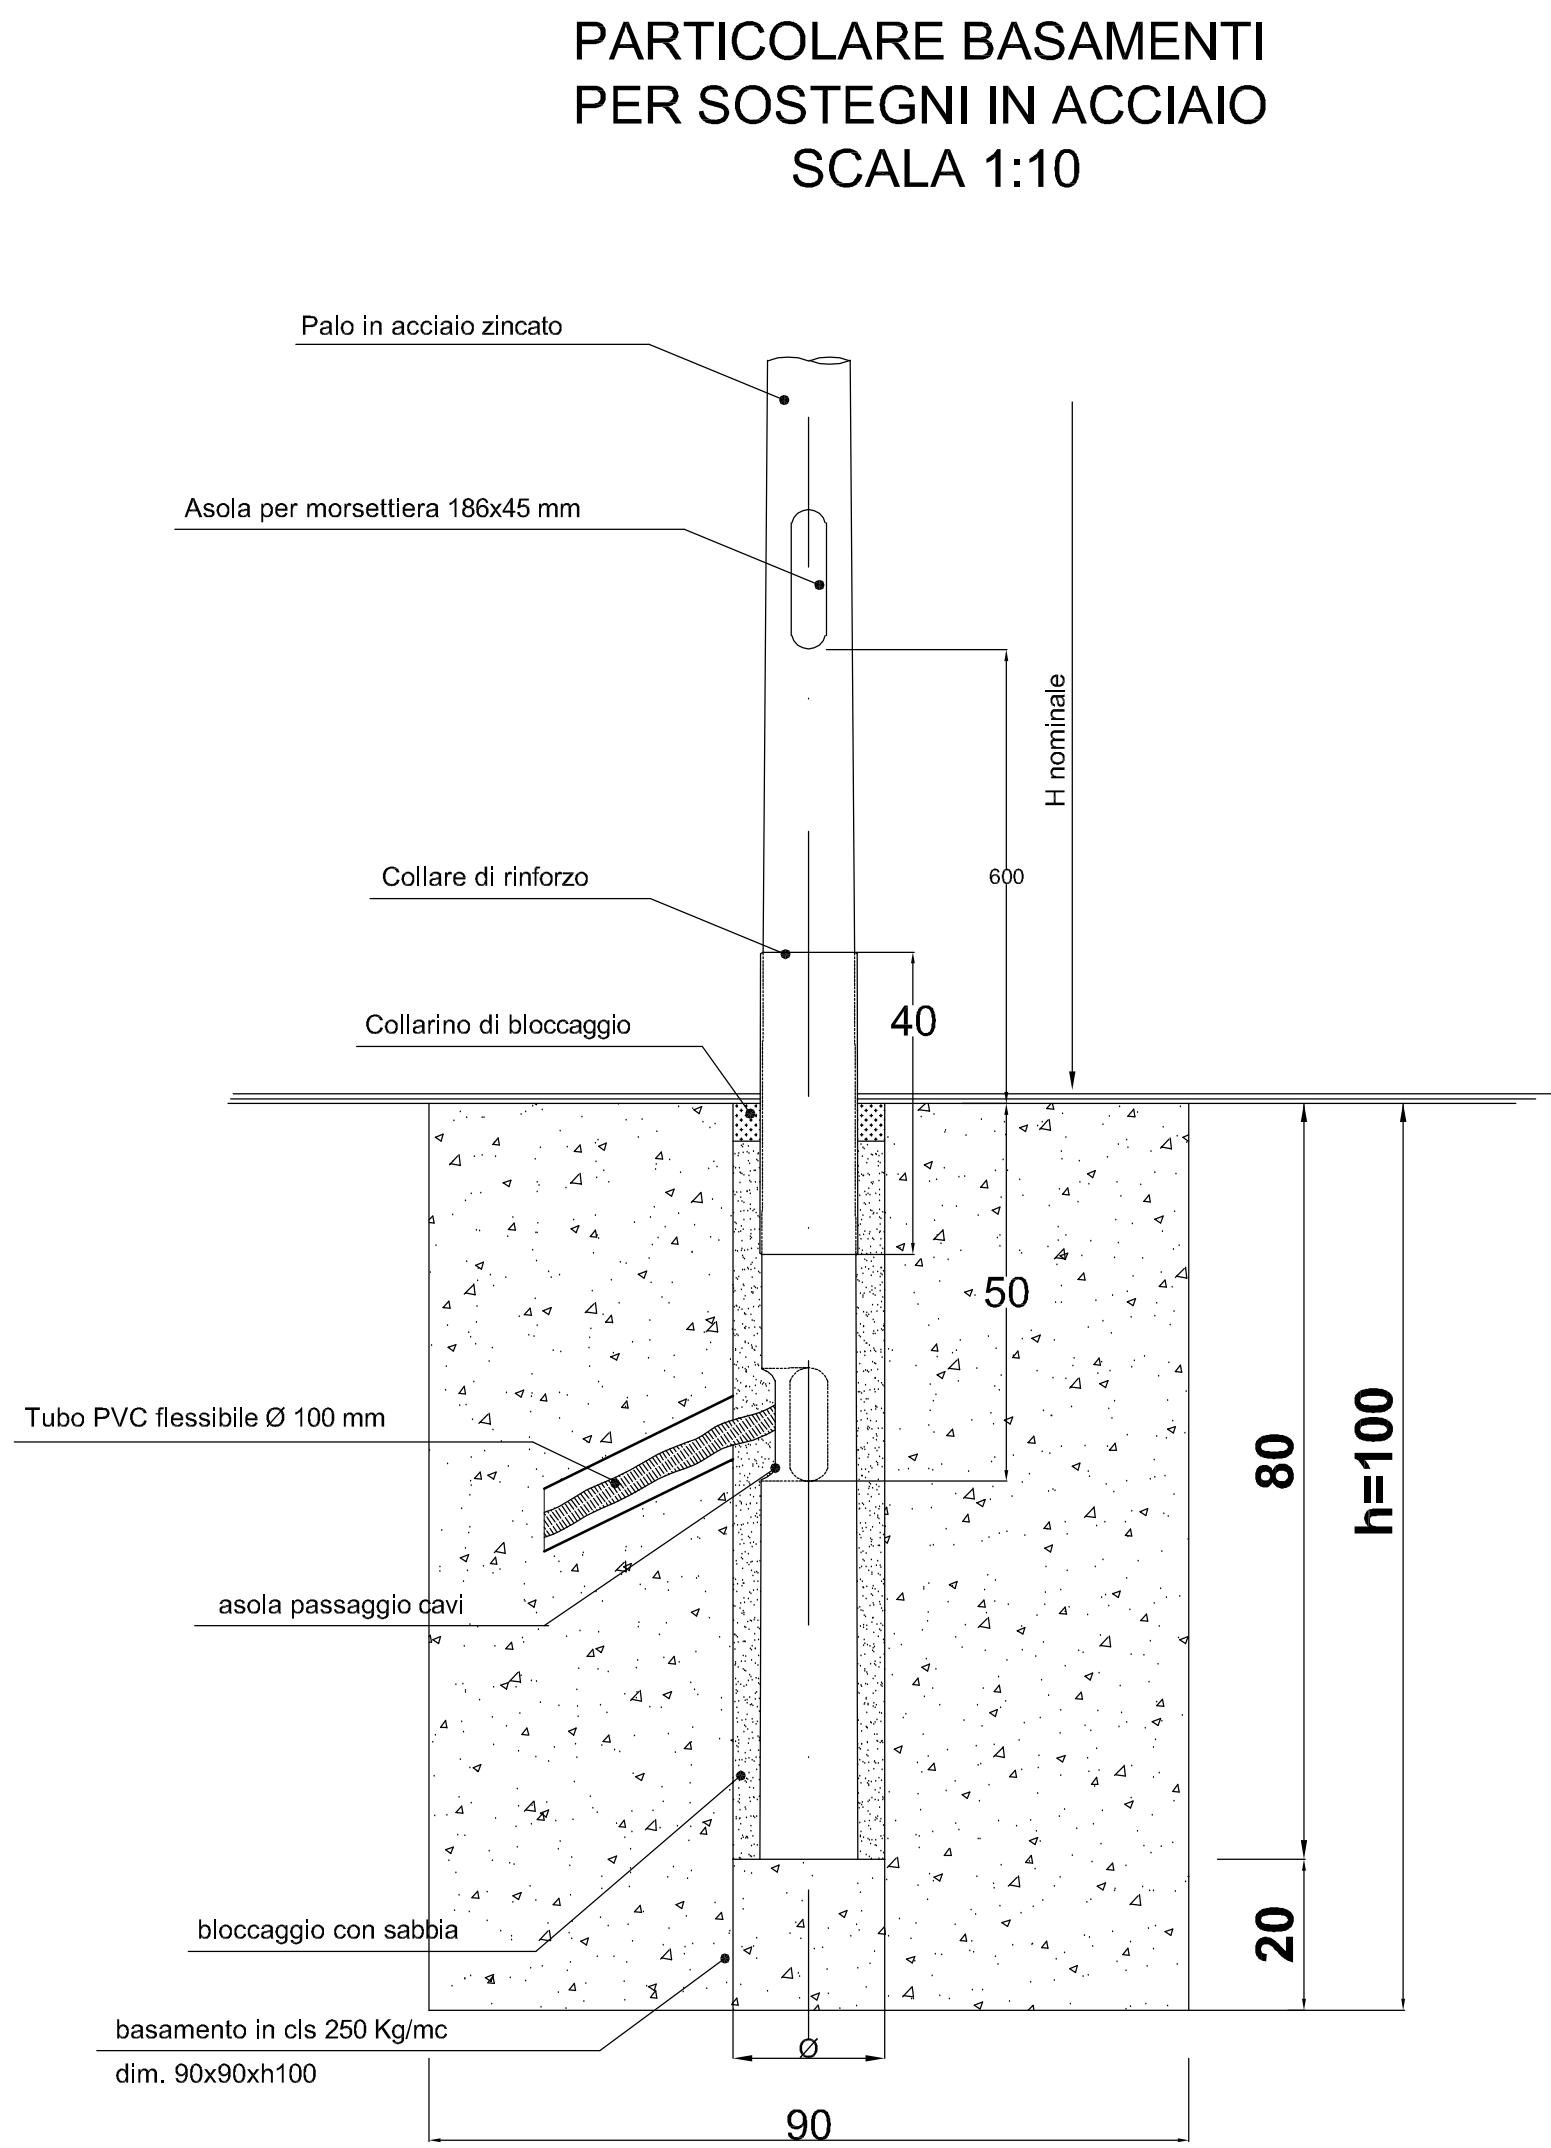


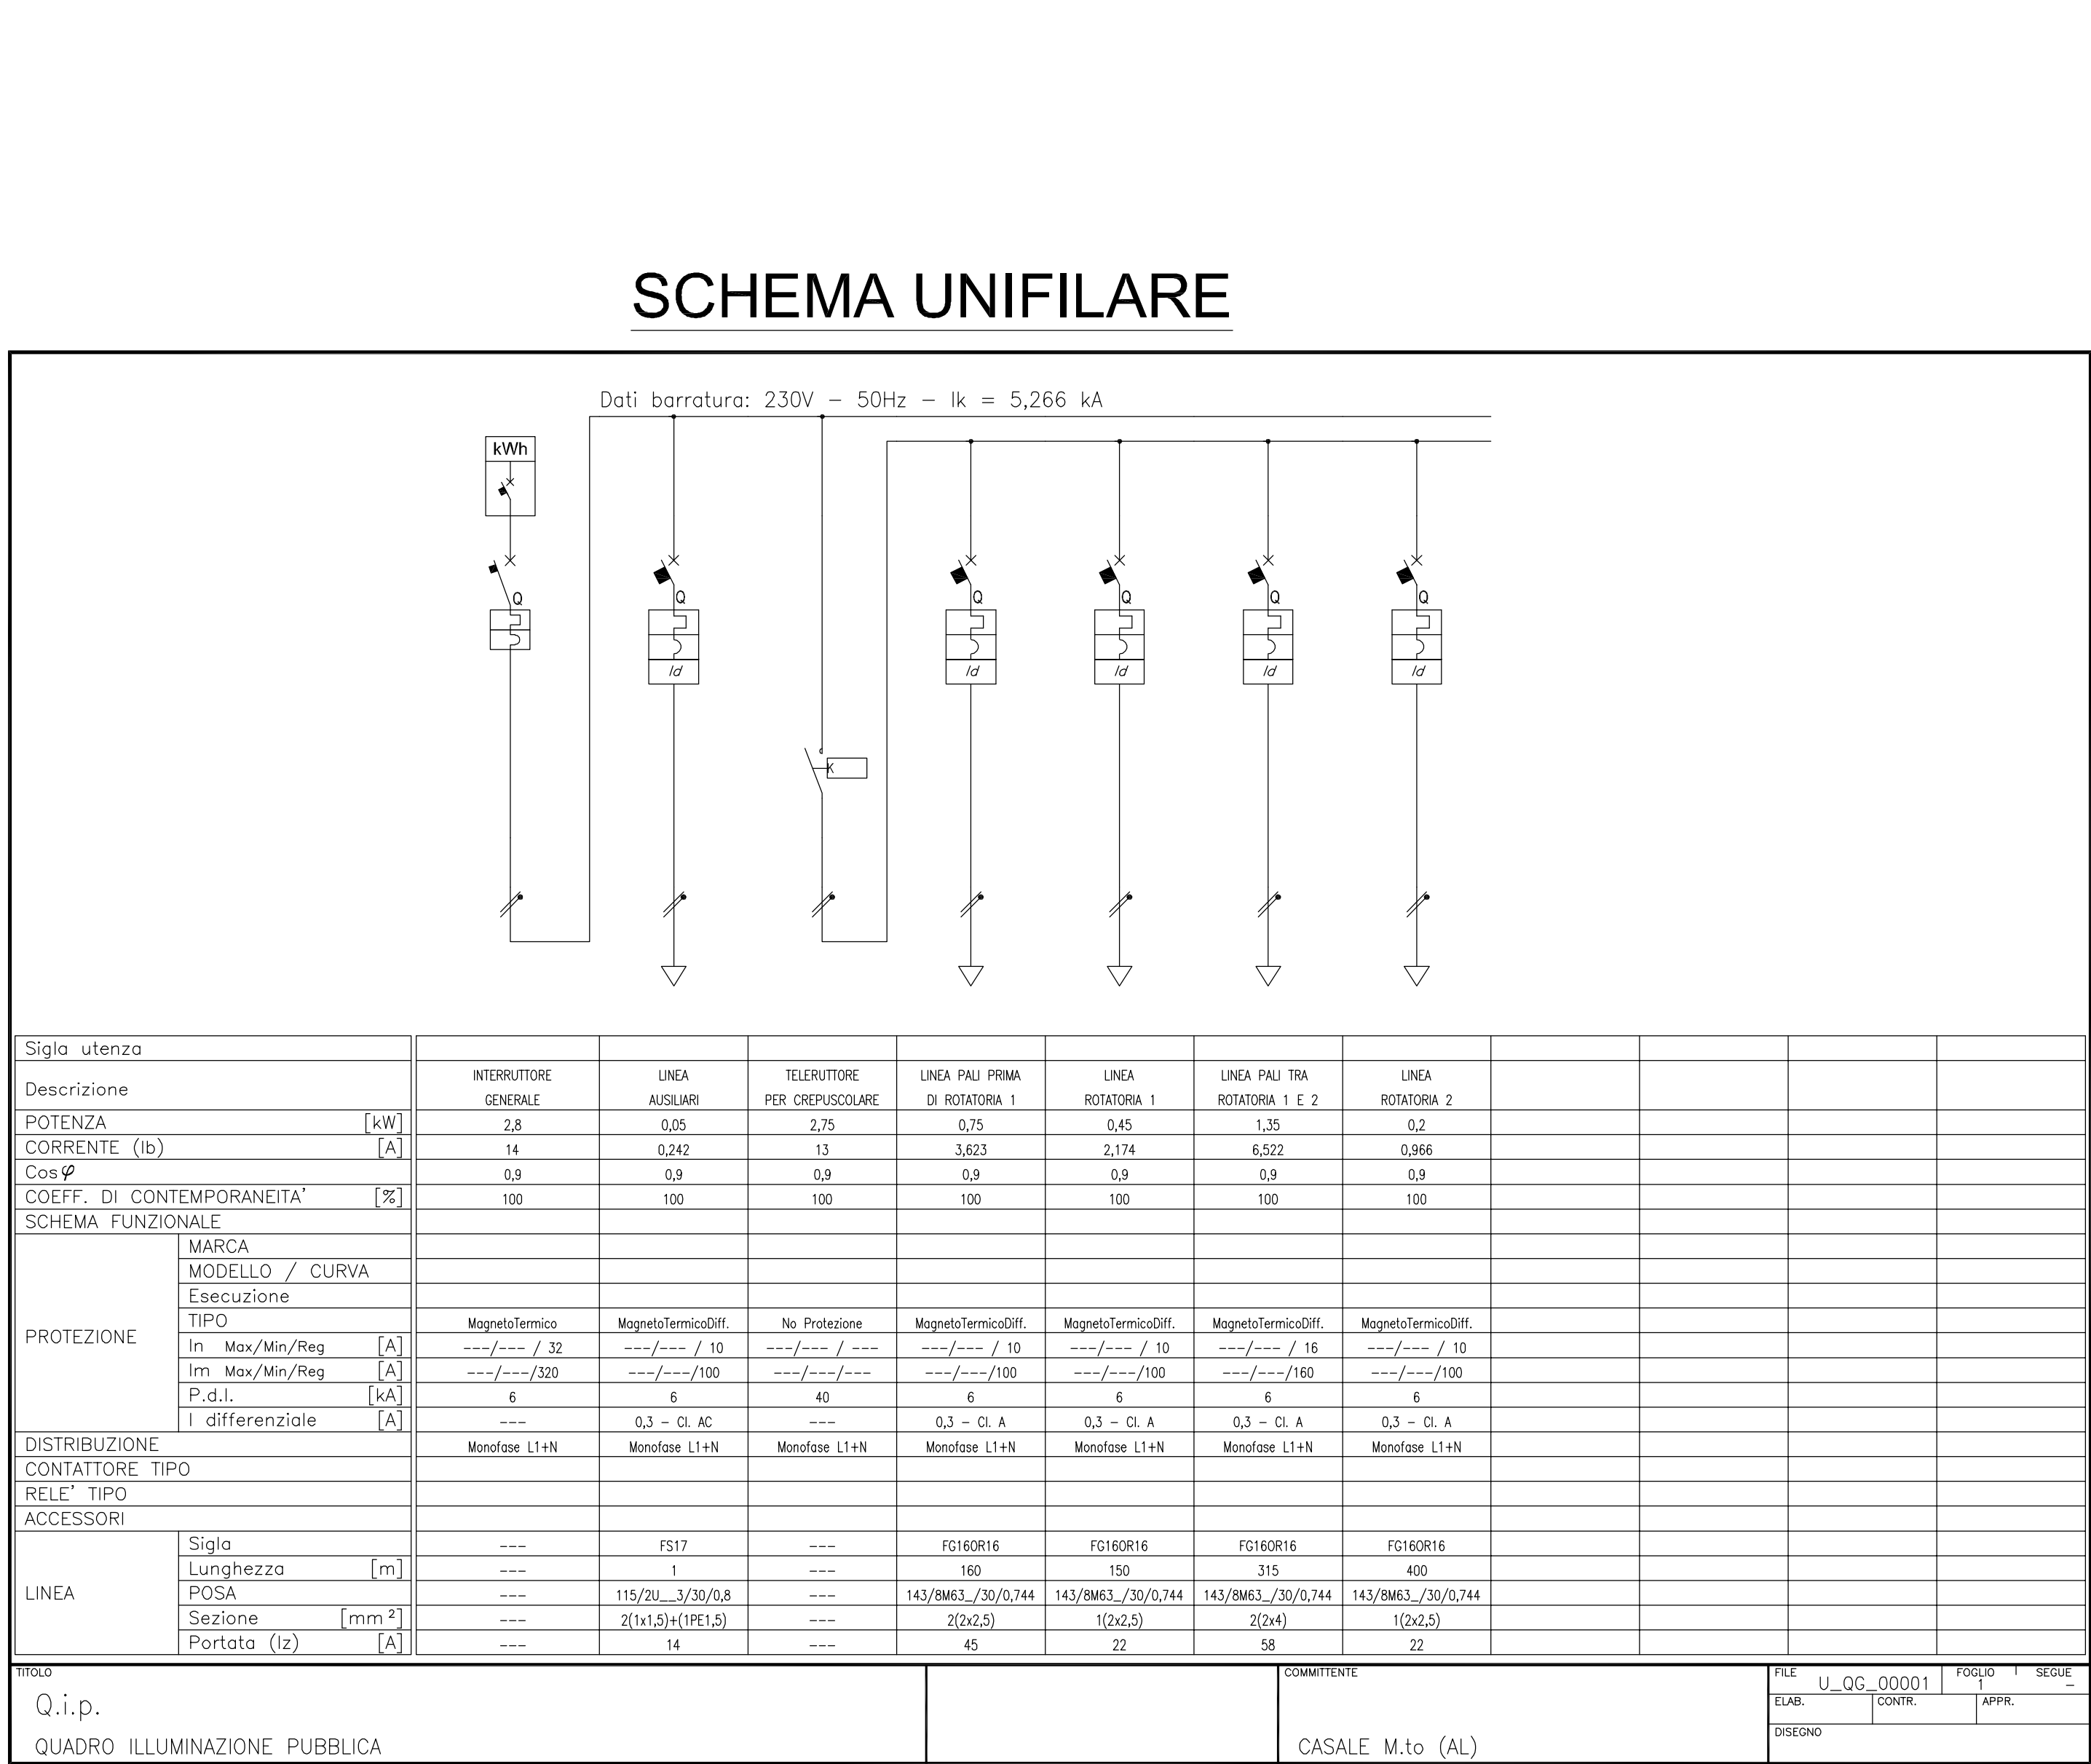

REGIONE PIEMONTE PROVINCIA DI ALESSANDRIA

Comune di CASALE MONFERRATO

LOCALIZZAZIONE COMMERCIALE "L2"
IN CASALE MONF. TO (AL), VIA ADAM (Area ex IBL)

PIANO ESECUTIVO CONVENZIONATO
43 L.R. 5 dicembre 1977 n. 56 e s.m.i.

PROPRONTE: SPAZIO CASALE S.r.l. e AREA QUATTRO S.r.l.

PROGETTISTI:

COORDINAMENTO - PROGETTAZIONE - URBANISTICA
GEOMETRA MARCO CIBIN
ARCHITETTO ALESSANDRO TOPPI

PROGETTAZIONE - CONSULTING COMMERCIALE
STUDIO ING. MAURO BISOGNIO
Via Roma 197 - 15033 Casale Monf. (AL)
tel. 0142 453331 - email: studio@studiosbisognio.it

VERIFICA IDRAULICA - VIABILITA'
ELIOS engineering S.r.l.
Via Roma 197 - 15033 Casale Monf. (AL)
tel. 0142 453331 - email: info@elioseng.it

INDAGINI GEOLOGICHE
GEOLOGIA CAVALLI
Via Ruffolo 8 - 15046 Valenza (AL)
tel. 0111 95227 - email: info@geologia-cavalli.it

INDAGINI AMBIENTALI
LIBRA RAVENNA
Via Vincenzo Rossi 66 - 40121 Ravenna (RA)
tel. 0544 185150 - email: n.sampieri@libra-ravenna.it

TAVOLA: STUDIO DI FATTIBILITÀ TECNICO ECONOMICA
OPERE DI URBANIZZAZIONE PRIMARIA SU AREE
ESTERNE AL PEC

SCALA: varie

TAV. N.2: AII.2-20

ELABORATO: 4.23

Planimetria e particolari costruttivi rete illuminazione

DATA: 12/11/2019

COMMESSA:

REV. DATA DESCRIZIONE

DISEGNATORE

PROGETTISTA

L E G E N D A					
Nr.	Simb.	DESCRIZIONE	Nr.	Simb.	DESCRIZIONE
1		Punto di consegna ENEL	8		Pozzetto ispezion. 40x40x40cm
2		Quadro illuminazione pubblica	9		Curve isolum
3		Conduttura in tubo interrato	10		
4		Armatura stradale su palo h=8m l.t. con pozzetto ispez. 50x50x70 cm tipo Teceo 1 - 48 led - 73W 500mA WW lente 5121	11		
5		Armatura stradale su palo h=8m l.t. con pozzetto ispez. 50x50x70 cm tipo Teceo 1 - 48 led - 73W 500mA WW lente 5248	12		
6		Armatura stradale su palo h=8m l.t. con pozzetto ispez. 50x50x70 cm tipo Teceo 1 - 32 led - 50W 500mA WW lente 5120	13		
7		Armatura stradale su palo h=8m l.t. con pozzetto ispez. 50x50x70 cm tipo Teceo 1 - 40 led - 62W 500mA WW lente 5248	14		

