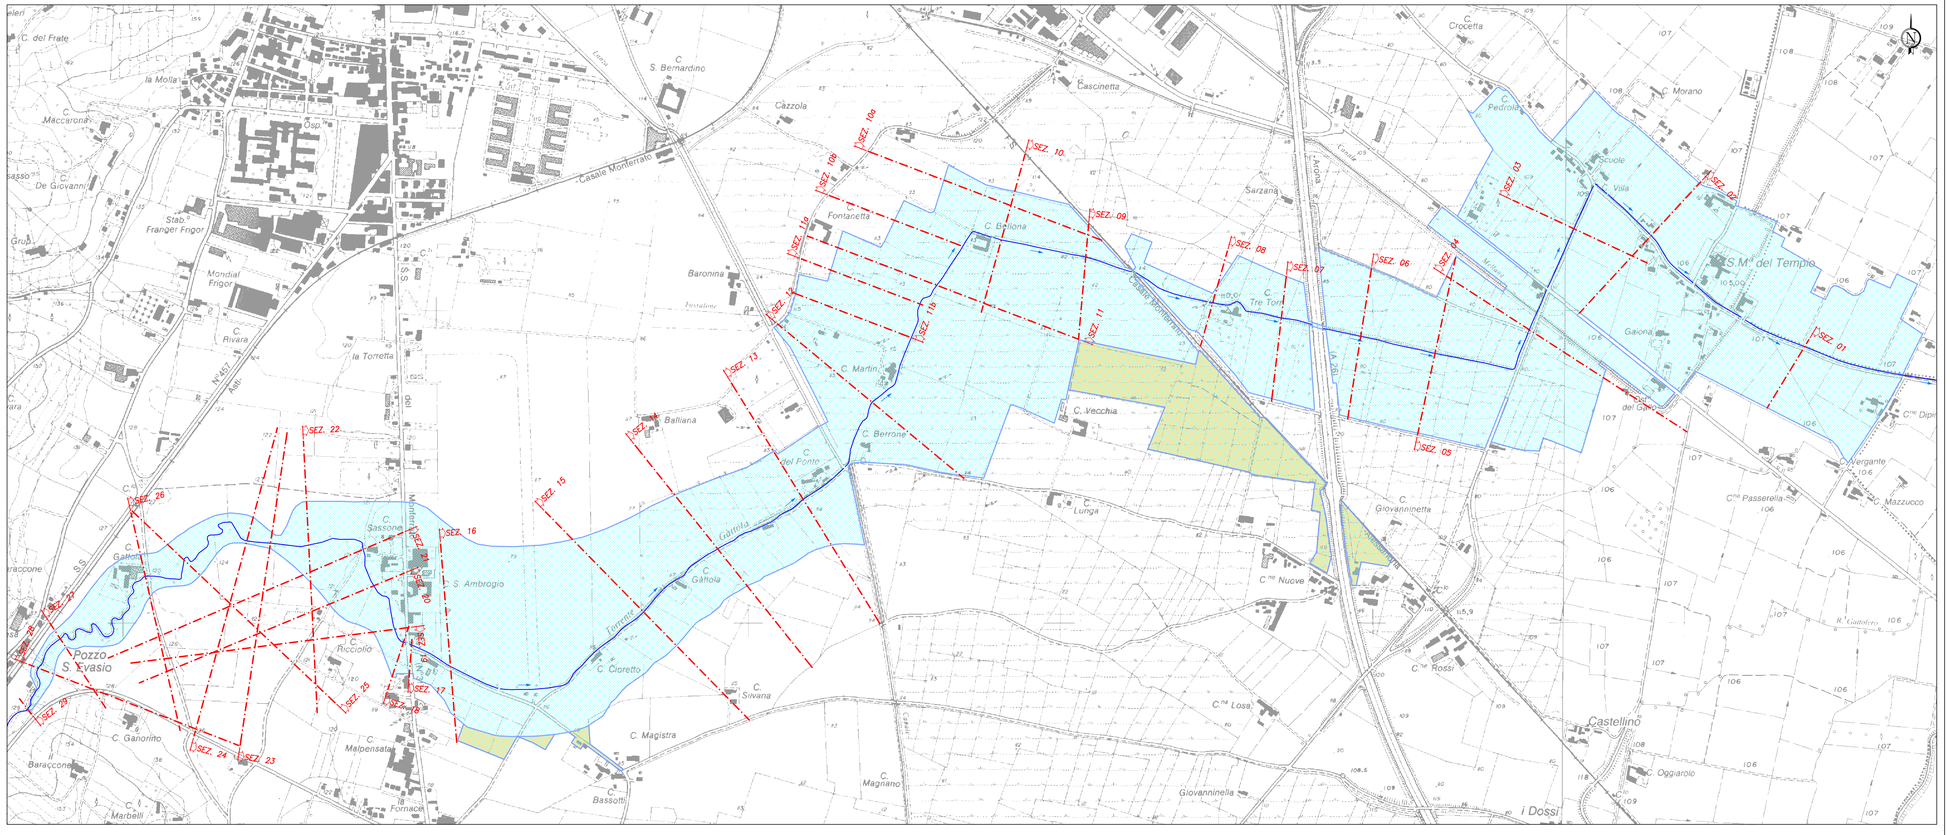


PLANIMETRIA DELLE AREE DI ESONDAZIONE DEL TORRENTE GATTOLA A VALLE DELLA LOCALITA' POZZO S. EVASIO - (Tr =300 anni)
BASE CARTOGRAFICA: CARTA TECNICA REGIONALE - SCALA 1:10.000

Scala 1 : 5.000

0 100 200 300 400 500 m

## LEGENDA

| SIMBOLOGIA | DESCRIZIONE |
|---|---|
| Dissesti areali legati alla dinamica fluviale e torrentizia valutati sulla base dei livelli idrici e delle portate calcolate nello studio idrologico, idraulico e di fattibilità generale *"Interventi di sistemazione del Torrente Gattola dal ponte in località Cascina Dario sino alla confluenza con il Rio Rotaldo"* dello Studio Maione Ingegneri Associati | |
| | Area inondabile per esondazione del torrente Gattola per un evento con tempo di ritorno pari a 300 anni |
| | Estensione della fascia inondabile secondo le aree interessate dall'esondazione del Torrente Gattola del Giugno 2008 |
| Idrografia | |
| | Torrente Gattola |
| | Sezioni di rilievo e di verifica |




INQUADRAMENTO GENERALE - SCALA 1:50.000

Comune di Casale Monferrato
Settore Pianificazione Urbana e Territoriale
Provincia di Alessandria
Regione Piemonte

Verifica di compatibilità idraulica delle previsioni del P.R.G.C. ai sensi dell'art. 18 comma 2 delle norme di attuazione del PAI circolare del P.G.R. 8 maggio 1996 n.7/LAP

INTEGRAZIONI
STUDIO IDRAULICO
D.G.R. n. 2 - 11830 del 28/07/2009

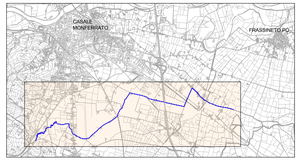COMMESSA: 353_10

ELABORATO: 02

DATA: Agosto 2010

OGGETTO DELL'ELABORATO: CARTA DELLE AREE DI ESONDAZIONE DEL TORRENTE GATTOLA A VALLE DELLA LOCALITA' POZZO S. EVASIO - (Tr = 300 anni)

SCALA: 1:5.000

PROGETTISTI:
R&C Associati
Via Principe Amedeo 64 - 10144 - TORINO
Tel. 011.4372142 Fax 011.4800350
www.rencassociati.it info@rencassociati.it
ALTRE SEDI: BIELLA - CASALBORE - FIRENZE - SAVONA

REDATTO: dott. ing. Luca AGAGLIATE
CONTROLLATO: dott. ing Chiara AMORE
APPROVATO: dott. Ing. Roberto SESENNA

TIMBRI - FIRME:
ORDINE DEGLI INGEGNERI DELLA PROVINCIA DI TORINO
Dott. Ing. Roberto SESENNA
Iscritto all'Albo degli Ingegneri Provincia di Torino
Cod. Fisc. SSNRRT 70B12 C665C

| CODICE COMMESSA | TIPOLOGIA LAVORO | SETTORE | N° ATTIVITA' | TIPOLOGIA ELABORATO | TIPO DOCUMENTO | IDENTIFICATIVO ELABORATO | VERSIONE |
|---|---|---|---|---|---|---|---|
| 353 | C | I | 01 | PL | T | 02 | 2 |

| VERSIONE N° | DATA | DESCRIZIONE REVISIONE E RIFERIMENTI DOCUMENTI SOSTITUITI |
|---|---|---|
| 1 | Aprile 2010 | Emissione |
| 2 | Agosto 2010 | Revisione 1 |

Diritti riservati ex art. 2575 C.C. - Riproduzione e consegna a terzi solo su specifica autorizzazione.