



Città di **Casale Monferrato**
SETTORE MANICAZIONE URBANA E TECNICA

PIANO PARTICOLAREGGIATO "Polo sportivo e ricreativo di San Bernardino"

EX ART. 40 L.R. 56/77

TAV.5 - Planimetria generale: Opere di Urbanizzazione

scala 1:2000

CASALE MONFERRATO, LI' 04.07.2005
IL RESPONSABILE DEL PROCEDIMENTO
I PROGETTISTI
IL SINDACO
ADOTTATO CON DELIBERA C.C. N. DEL
APPROVATO CON DELIBERA C.C. N. DEL
IL SEGRETARIO GENERALE


LEGENDA

URBANIZZAZIONI ESISTENTI O IN CORSO DI REALIZZAZIONE

- ACQUEDOTTO (DN 500 mm) IN CHIUSA SFEROIDALE
- CONDOTTA GAS METANO (d. 150)
- LINEA ELETTRICA AEREA
- LINEA ELETTRICA INTERRATA
- CANALE LANZA
- ALTRI CANALI IRRIGUI
- DEVIAZIONI IRRIGUE DA DISMETTERE
- TOMBINI DI SCARICO SOTTO LA FERROVIA
- NUOVO COLLETTORE FOGNATURA BIANCA IN PROGETTAZIONE
- NUOVO COLLETTORE ACQUE REFLUE IN PROGETTAZIONE
- ALLACCIAMENTI ACQUEDOTTO CON TUBAZIONE IN PEAD PN 10 Da 160 mm
- CONDOTTA GAS METANO IN PROGETTO
- FOGNATURA BIANCA IN PROGETTO
- FOGNATURA ACQUA REFLUE IN PROGETTO
- LINEA ELETTRICA INTERRATA IN PROGETTO
- RECAPITO ACQUE REFLUE AL COLLETTORE COMUNALE
- RECAPITO ACQUE BIANCHE AL COLLETTORE COMUNALE
- CABINA ELETTRICA IN PROGETTO

URBANIZZAZIONI DA PREVEDERE EX NOVO

- ALLACCIAMENTI ACQUEDOTTO
- CONDOTTA GAS METANO
- FOGNATURA BIANCA
- FOGNATURA ACQUA REFLUE
- LINEA ELETTRICA INTERRATA
- TRATTO DI ACQUEDOTTO DA DISMETTERE

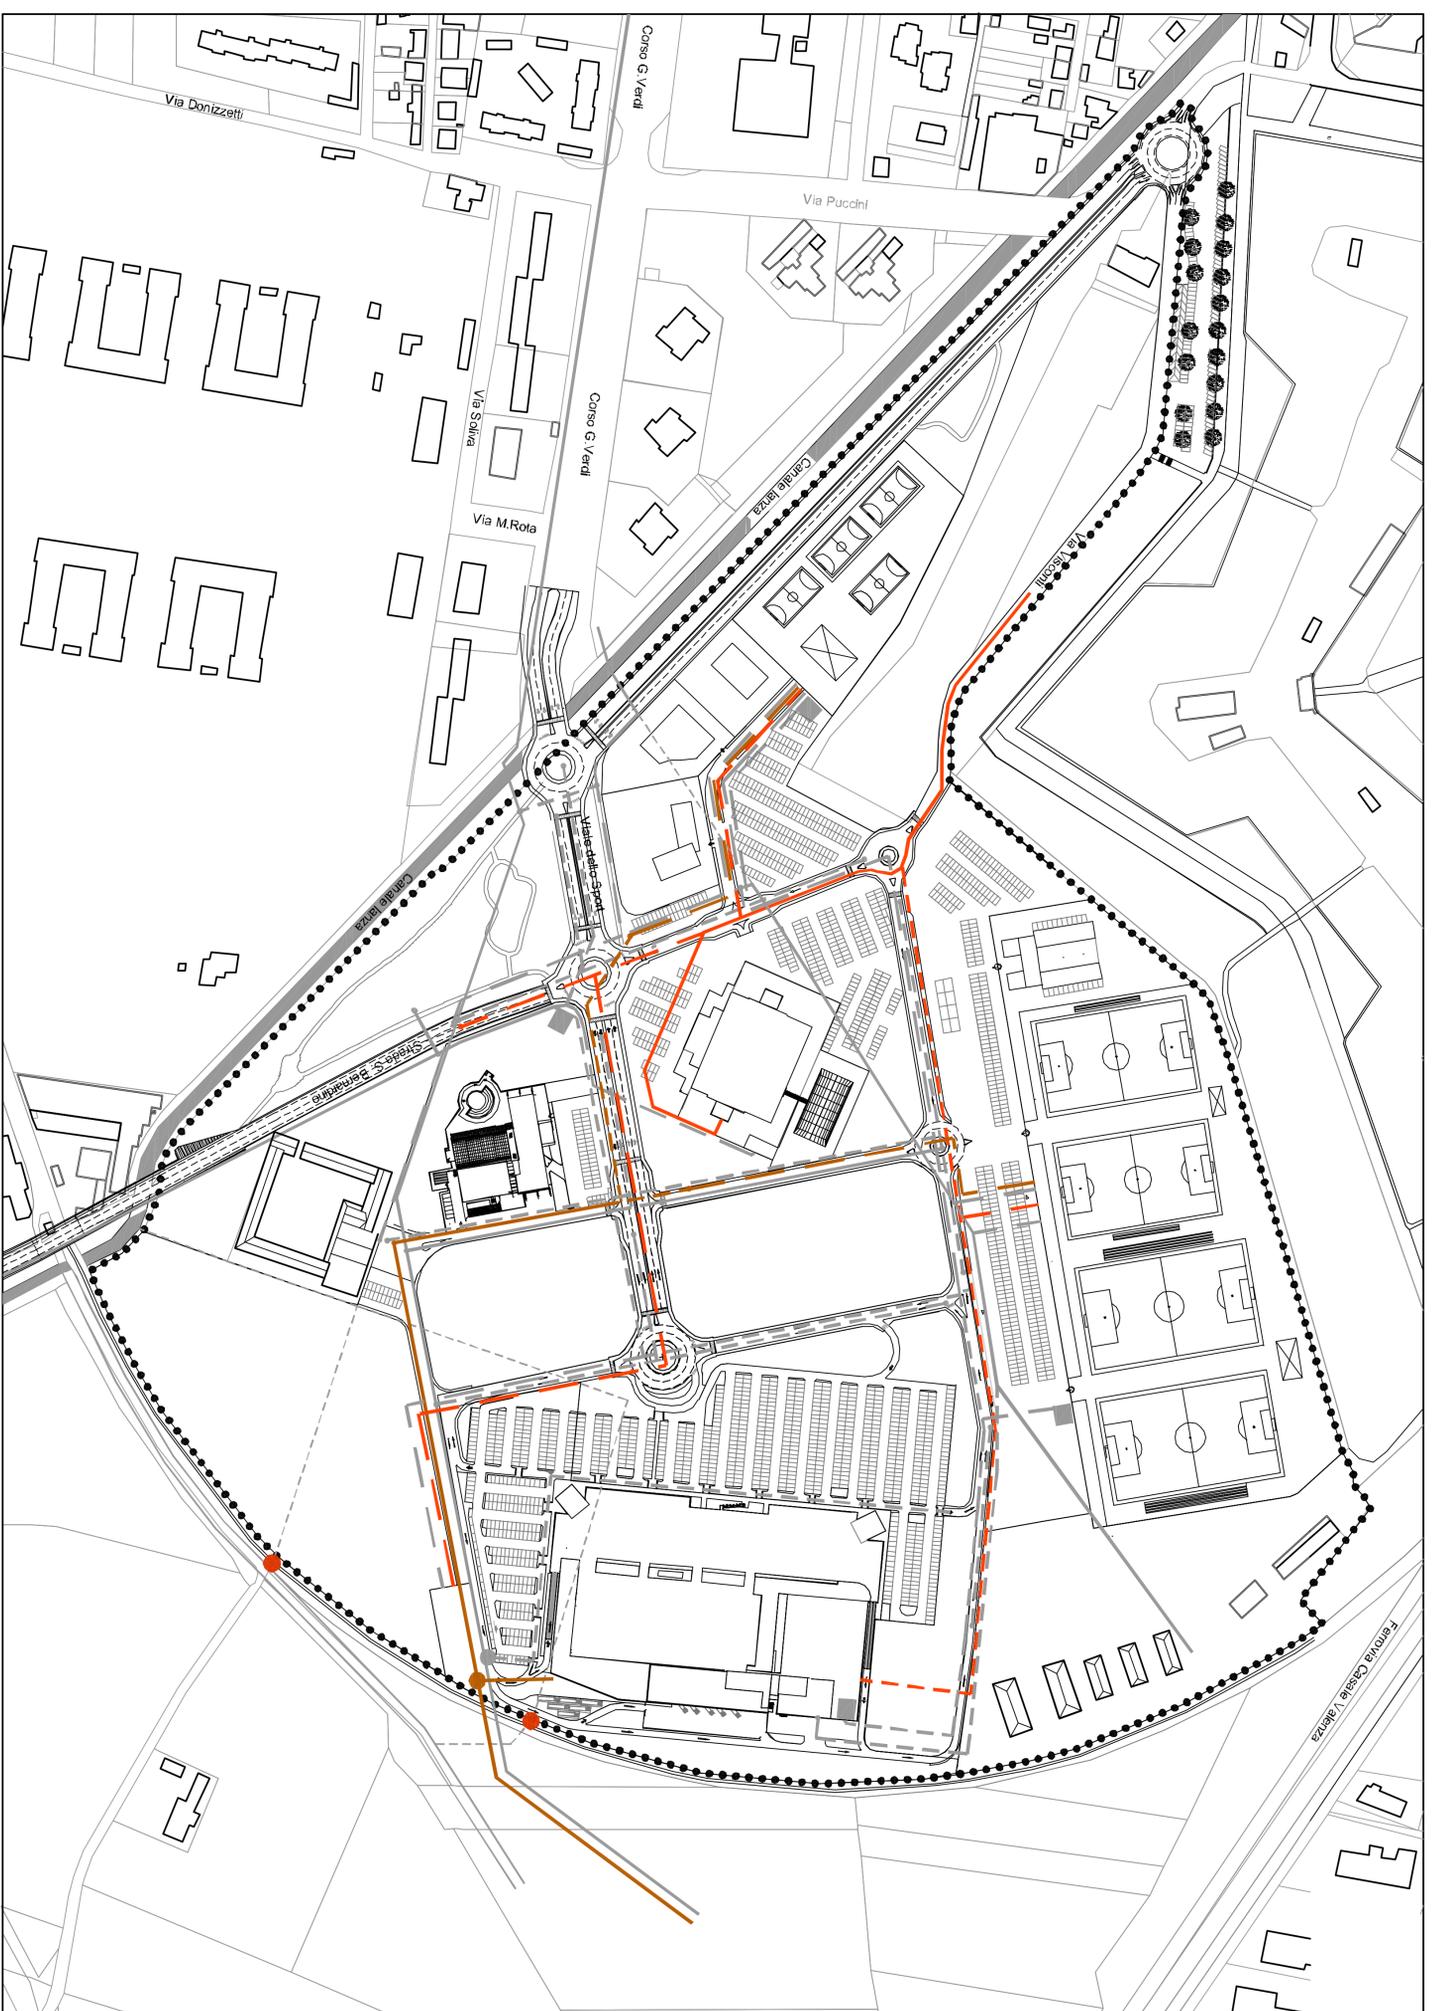

Perimetro di piano

Planimetria di Zonizzazione Generale scala 1:2000