

PIANO PARTICOLAREGGIATO
"Polo sportivo e ricreativo di
San Bernardino"


EX ART. 40 L.R. 56/77

TAV.6 - Progetto planivolumetrico


CASALE MONFERRATO, 11/04/2016
IL RESPONSABILE DEL PROCEDIMENTO
I PROGETTISTI
IL SINDACO
ADOSSATO CON DELIBERA C.C. N. ... DEL
APPROVATO CON DELIBERA C.C. N. ... DEL
IL SEGRETARIO GENERALE



VISTA DALL'ALTO

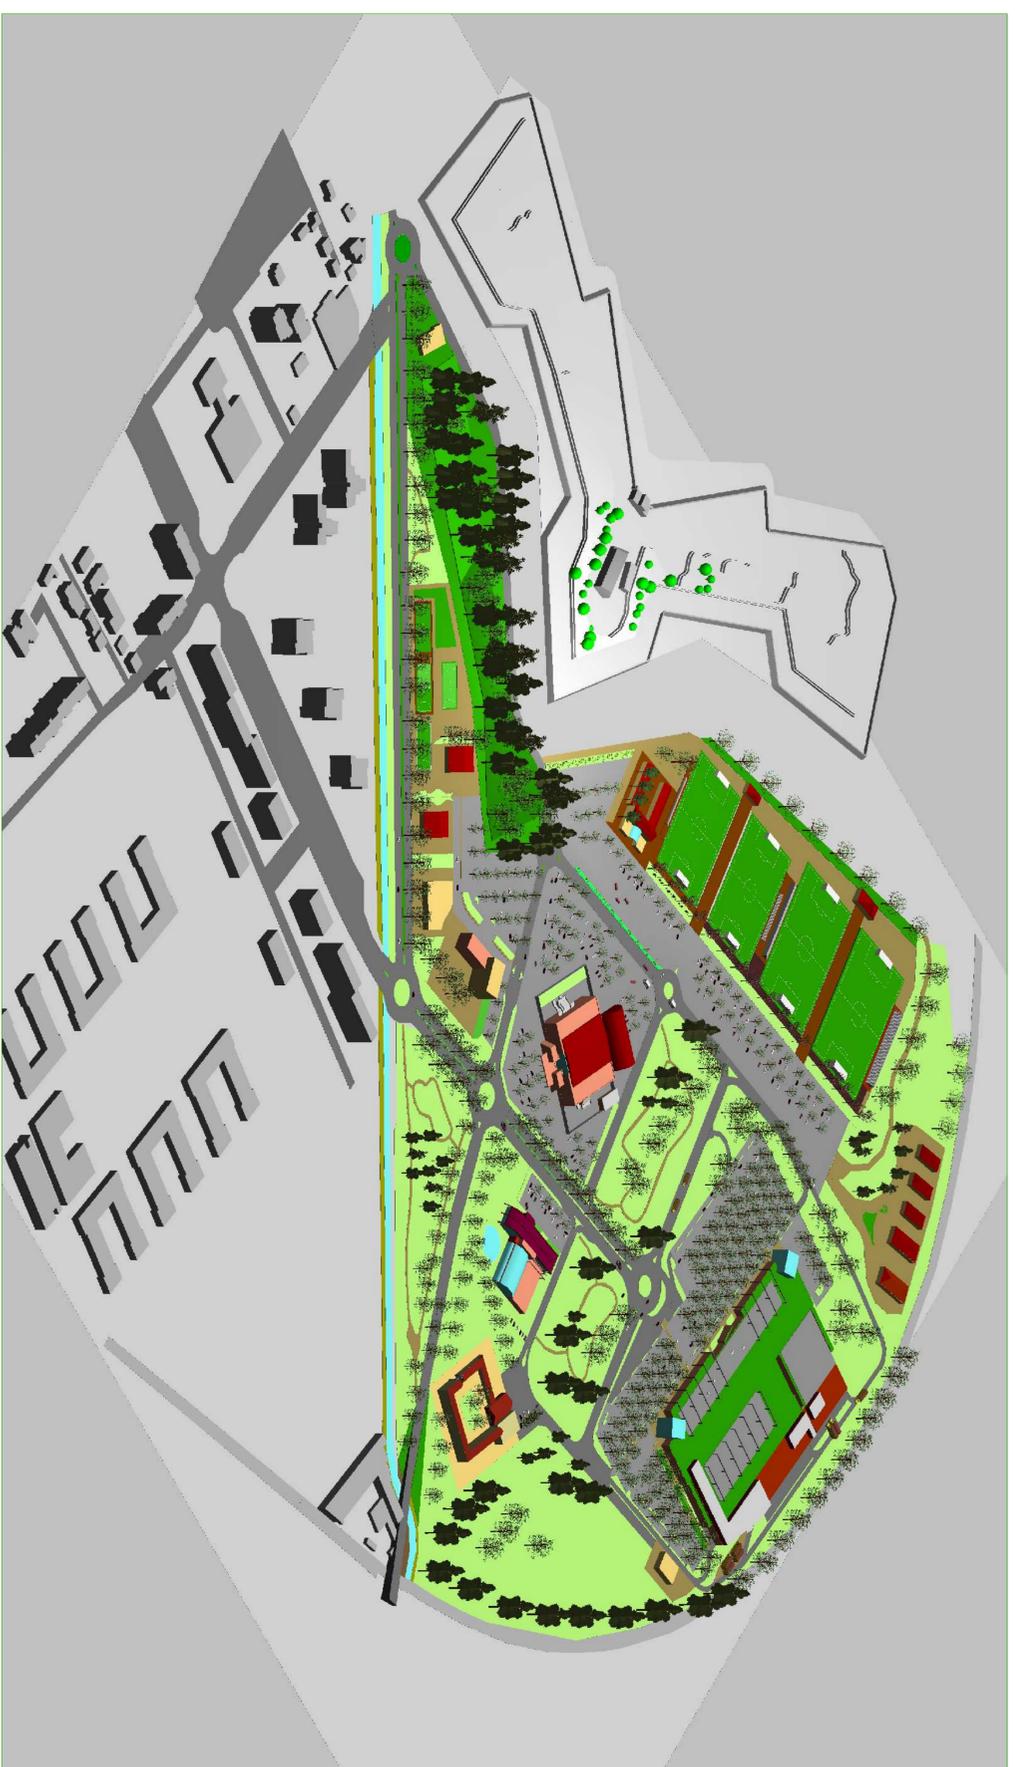

ASSONOMETRIA

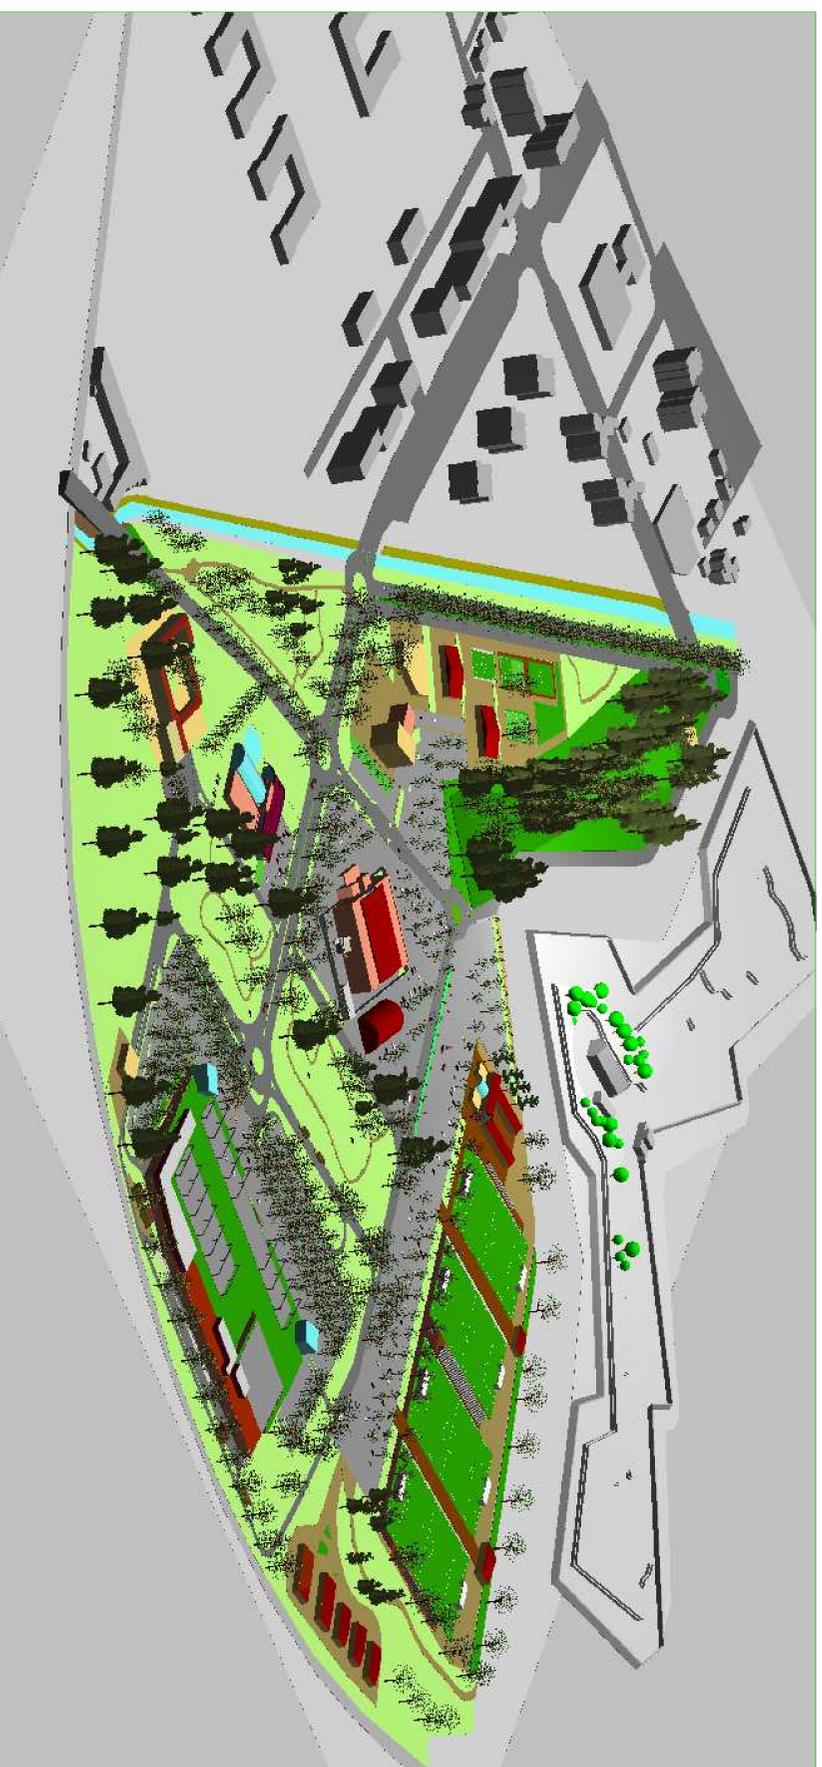

VISTA DALL'ALTO