



Piano Regolatore Generale  
Comunale

Approvato con D.G.R. del 04/11/1998, n. 83/29164

Variante N. 23

(del. 17. LR. 56/77 e s.m.i.)


Progetto Definitivo

Tav. 3g1 Addensamenti e localizzazioni -  
Concentrico

Scala: 1:5.000

Il Responsabile del Procedimento .....  
Il Progettista .....  
Il Sindaco ..... C.C. n. 10 del 3 febbraio 2015  
Adottata con Delibera .....  
Approvata con Delibera C.C. n. .... del .....  
Il Segretario Generale ..... 16 luglio 2015  
Casale Monferrato, .....

AGGIORNAMENTO CARTOGRAFICO LUGLIO 2004

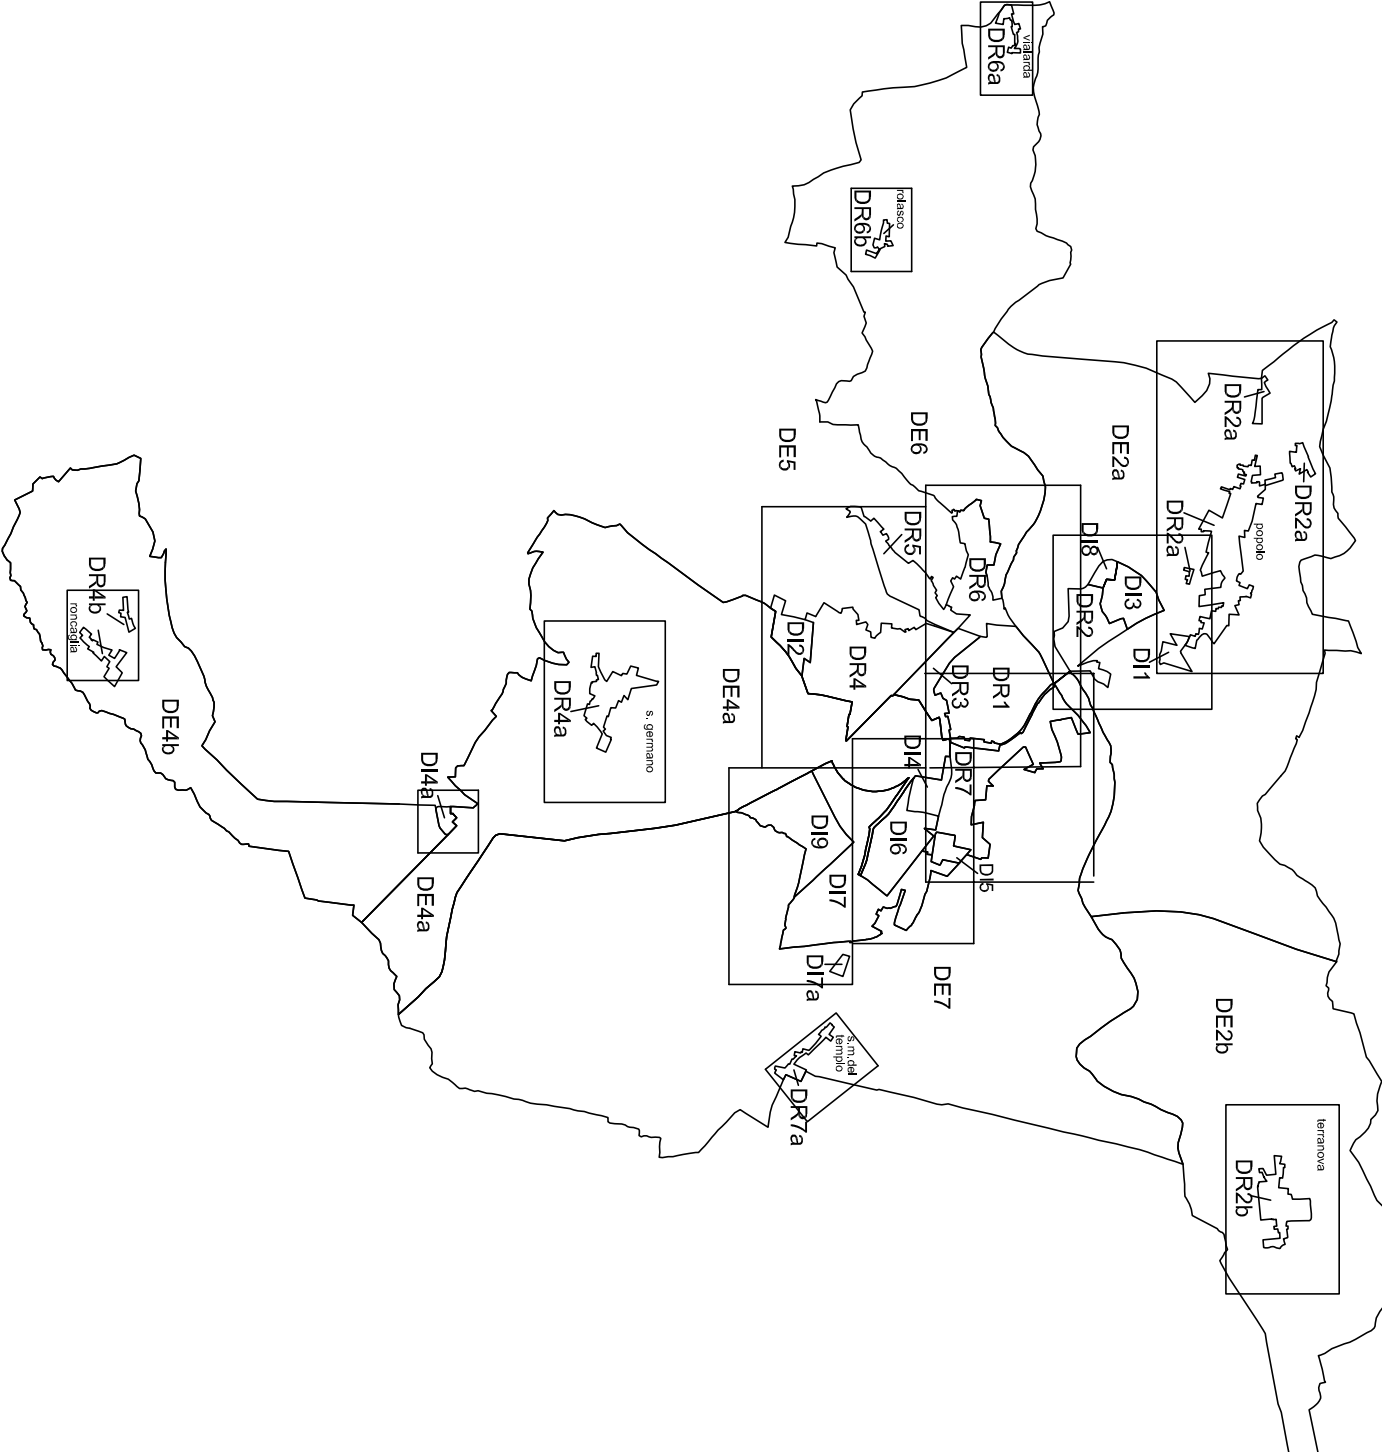

LEGENDA :

- tessuto residenziale
- ADDENSAMENTO A1
- ADDENSAMENTO A3
- ADDENSAMENTO EXTRA URBANO A5
- LOCALIZZAZIONE L1
- LOCALIZZAZIONE L2

