

PIANO REGOLATORE  
GENERALE

APPROVATO CON D.G.R. del 06/1989 N.93.29164

VARIANTE n. 11

PROGETTO DEFINITIVO


TAV.312b SVILUPPI RELATIVI A DETERMINATI AMBITI D'INTERVENTO  
AMBITO N.2: RONZONE  
SCHEMI PLANOVOLUMETRICI

Scala 1:500, Scala 1:1.000


CASALE MONFERRATO, 17 12.03.2004  
IL RESPONSABILE DEL PROCEDIMENTO  
I PROGETTISTI  
IL SINDACO  
ADOCCATO CON DELIBERA C.C. N. DEL  
APPROVATO CON DELIBERA C.C. N. DEL  
IL SEGRETARIO GENERALE

AGGIORNAMENTO CARTOGRAFICO MARZO 2003

SUB AMBITO 2B  
SCALA 1:500

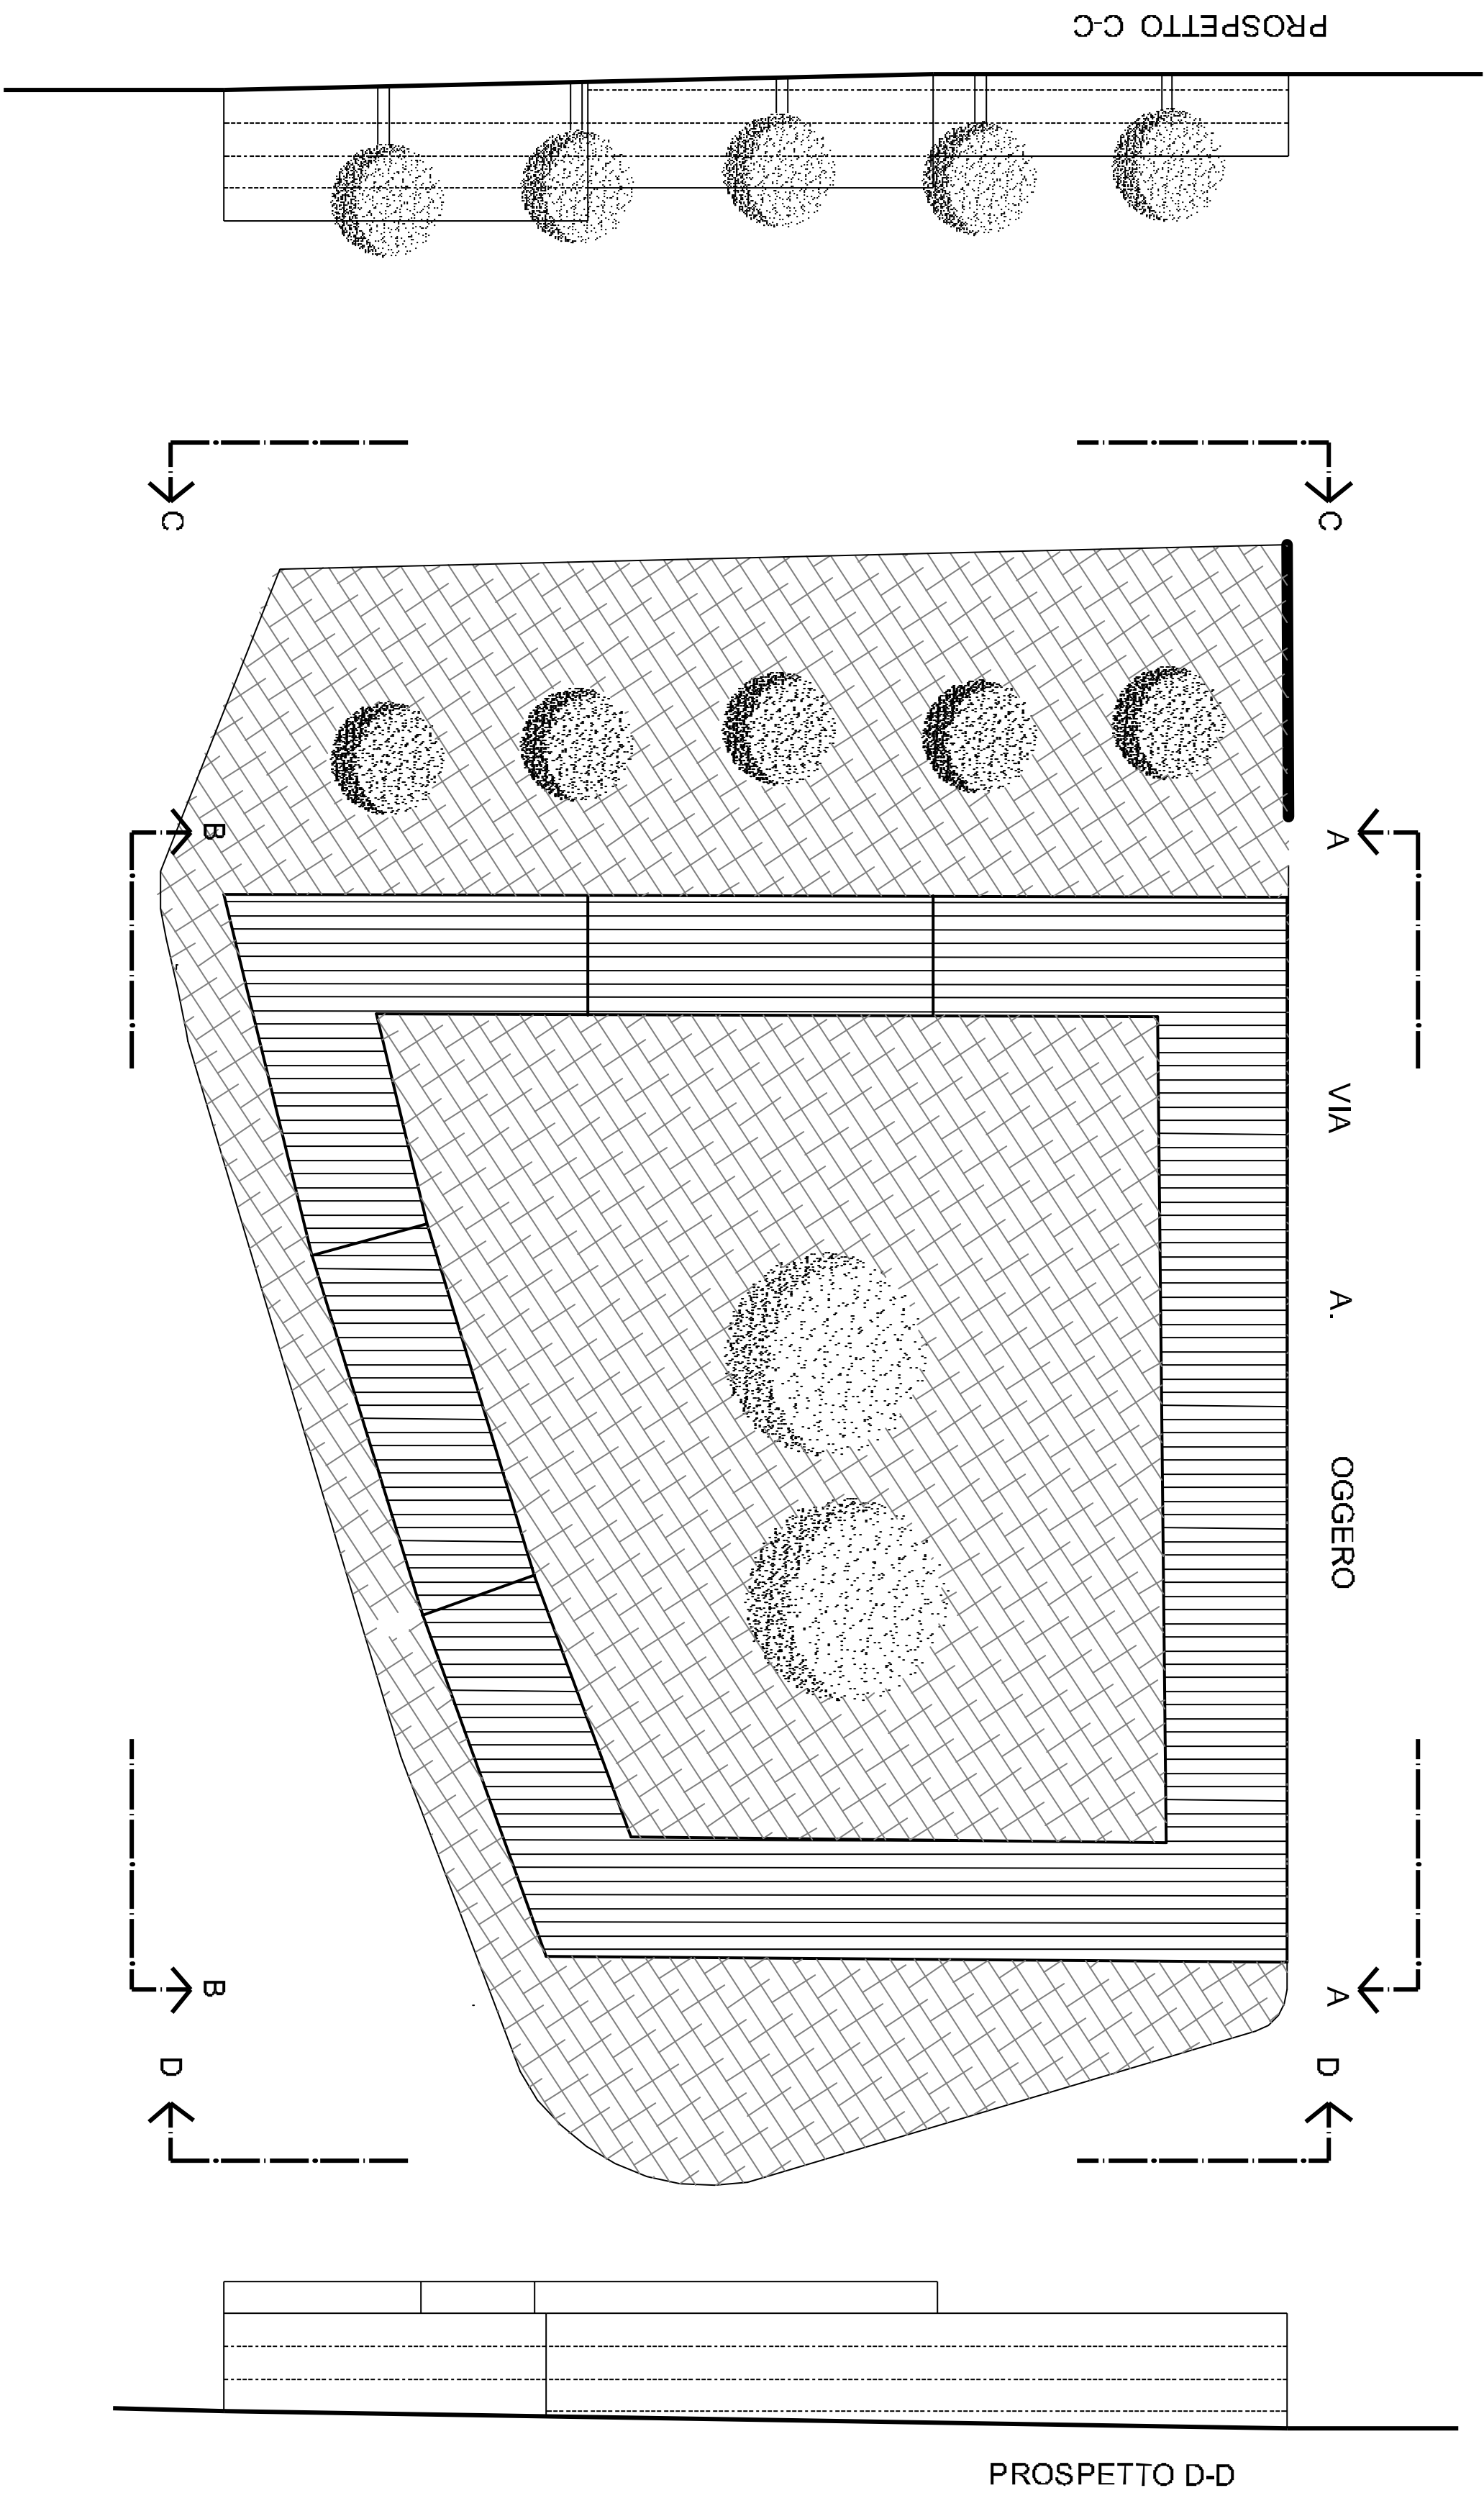

SUB AMBITO 2C  
SCALA 1:500

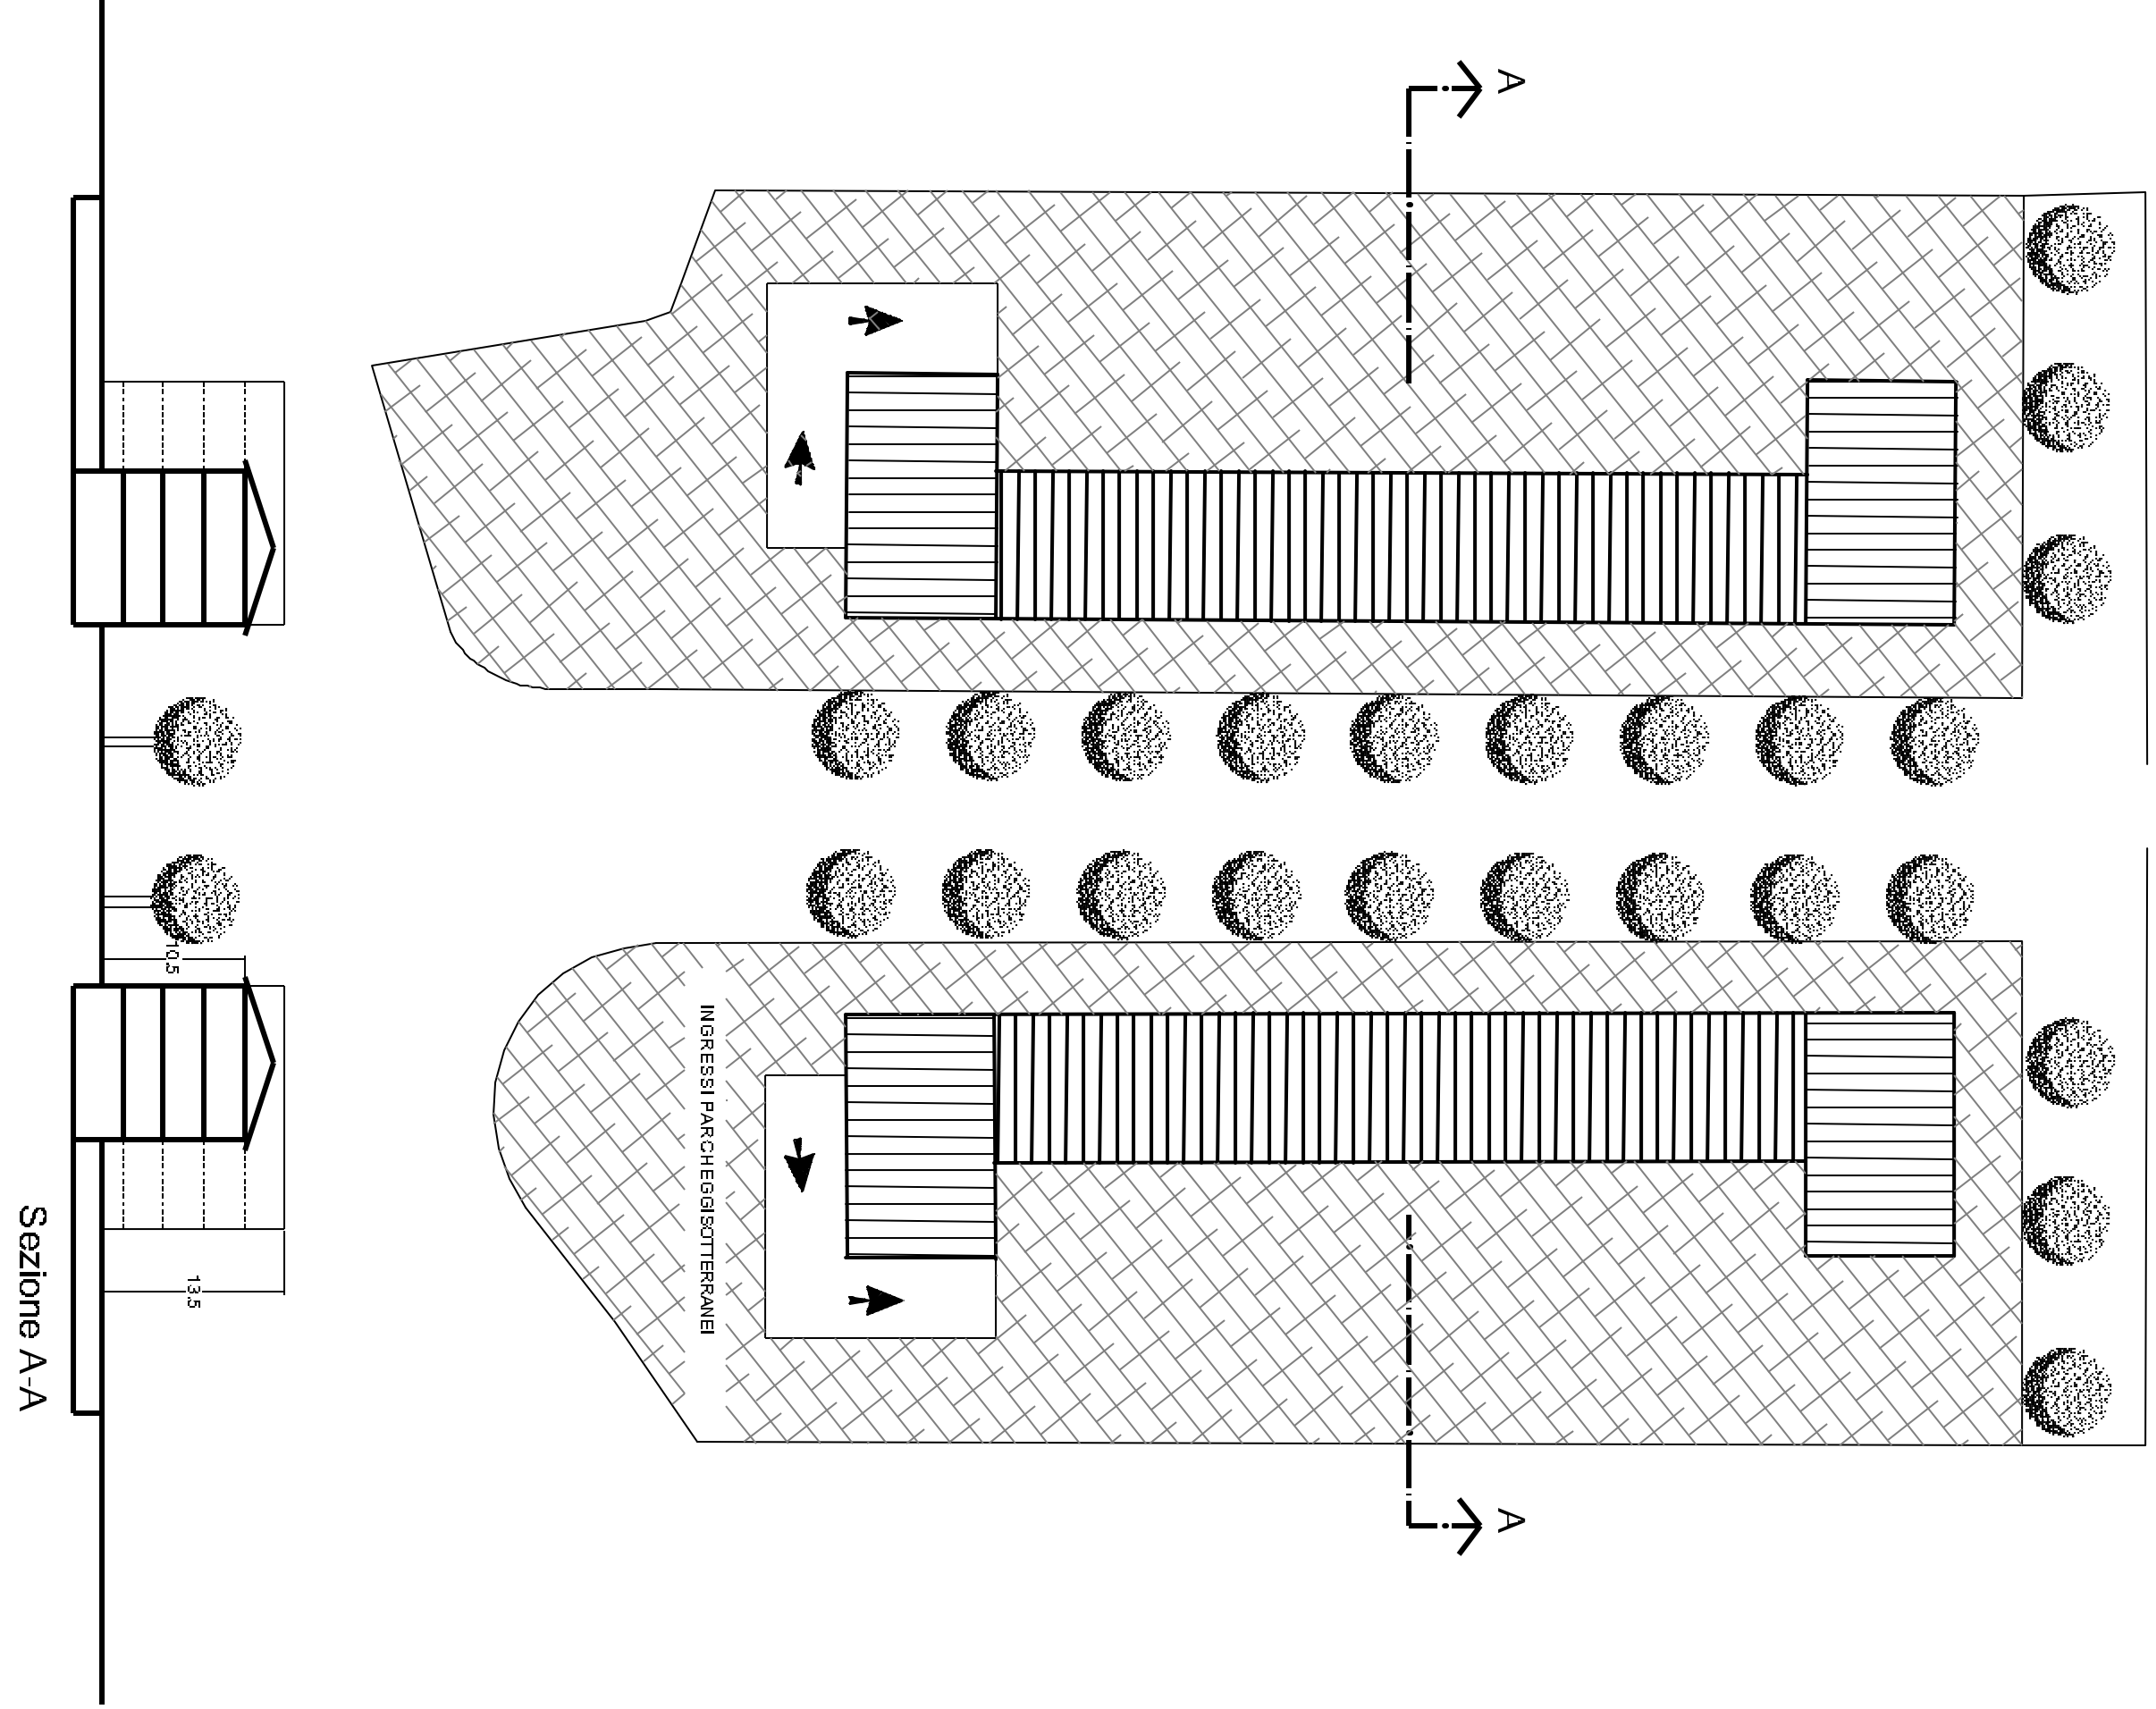

NO

PROSPETTO A-A

NO

VIA


A.

OGGERO

A.


D

PROSPETTO D-D

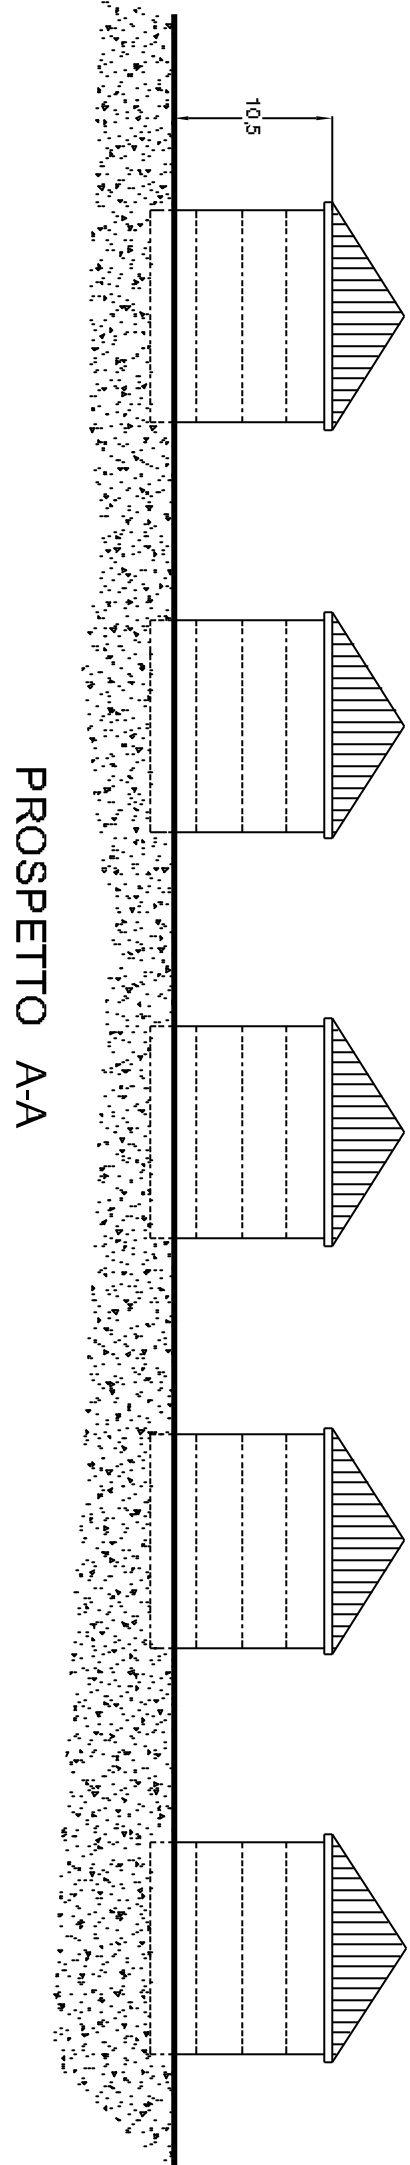

RESIDENZE PLURIFAMILIARI  
SCALA 1:500

SUB AMBITO 2E

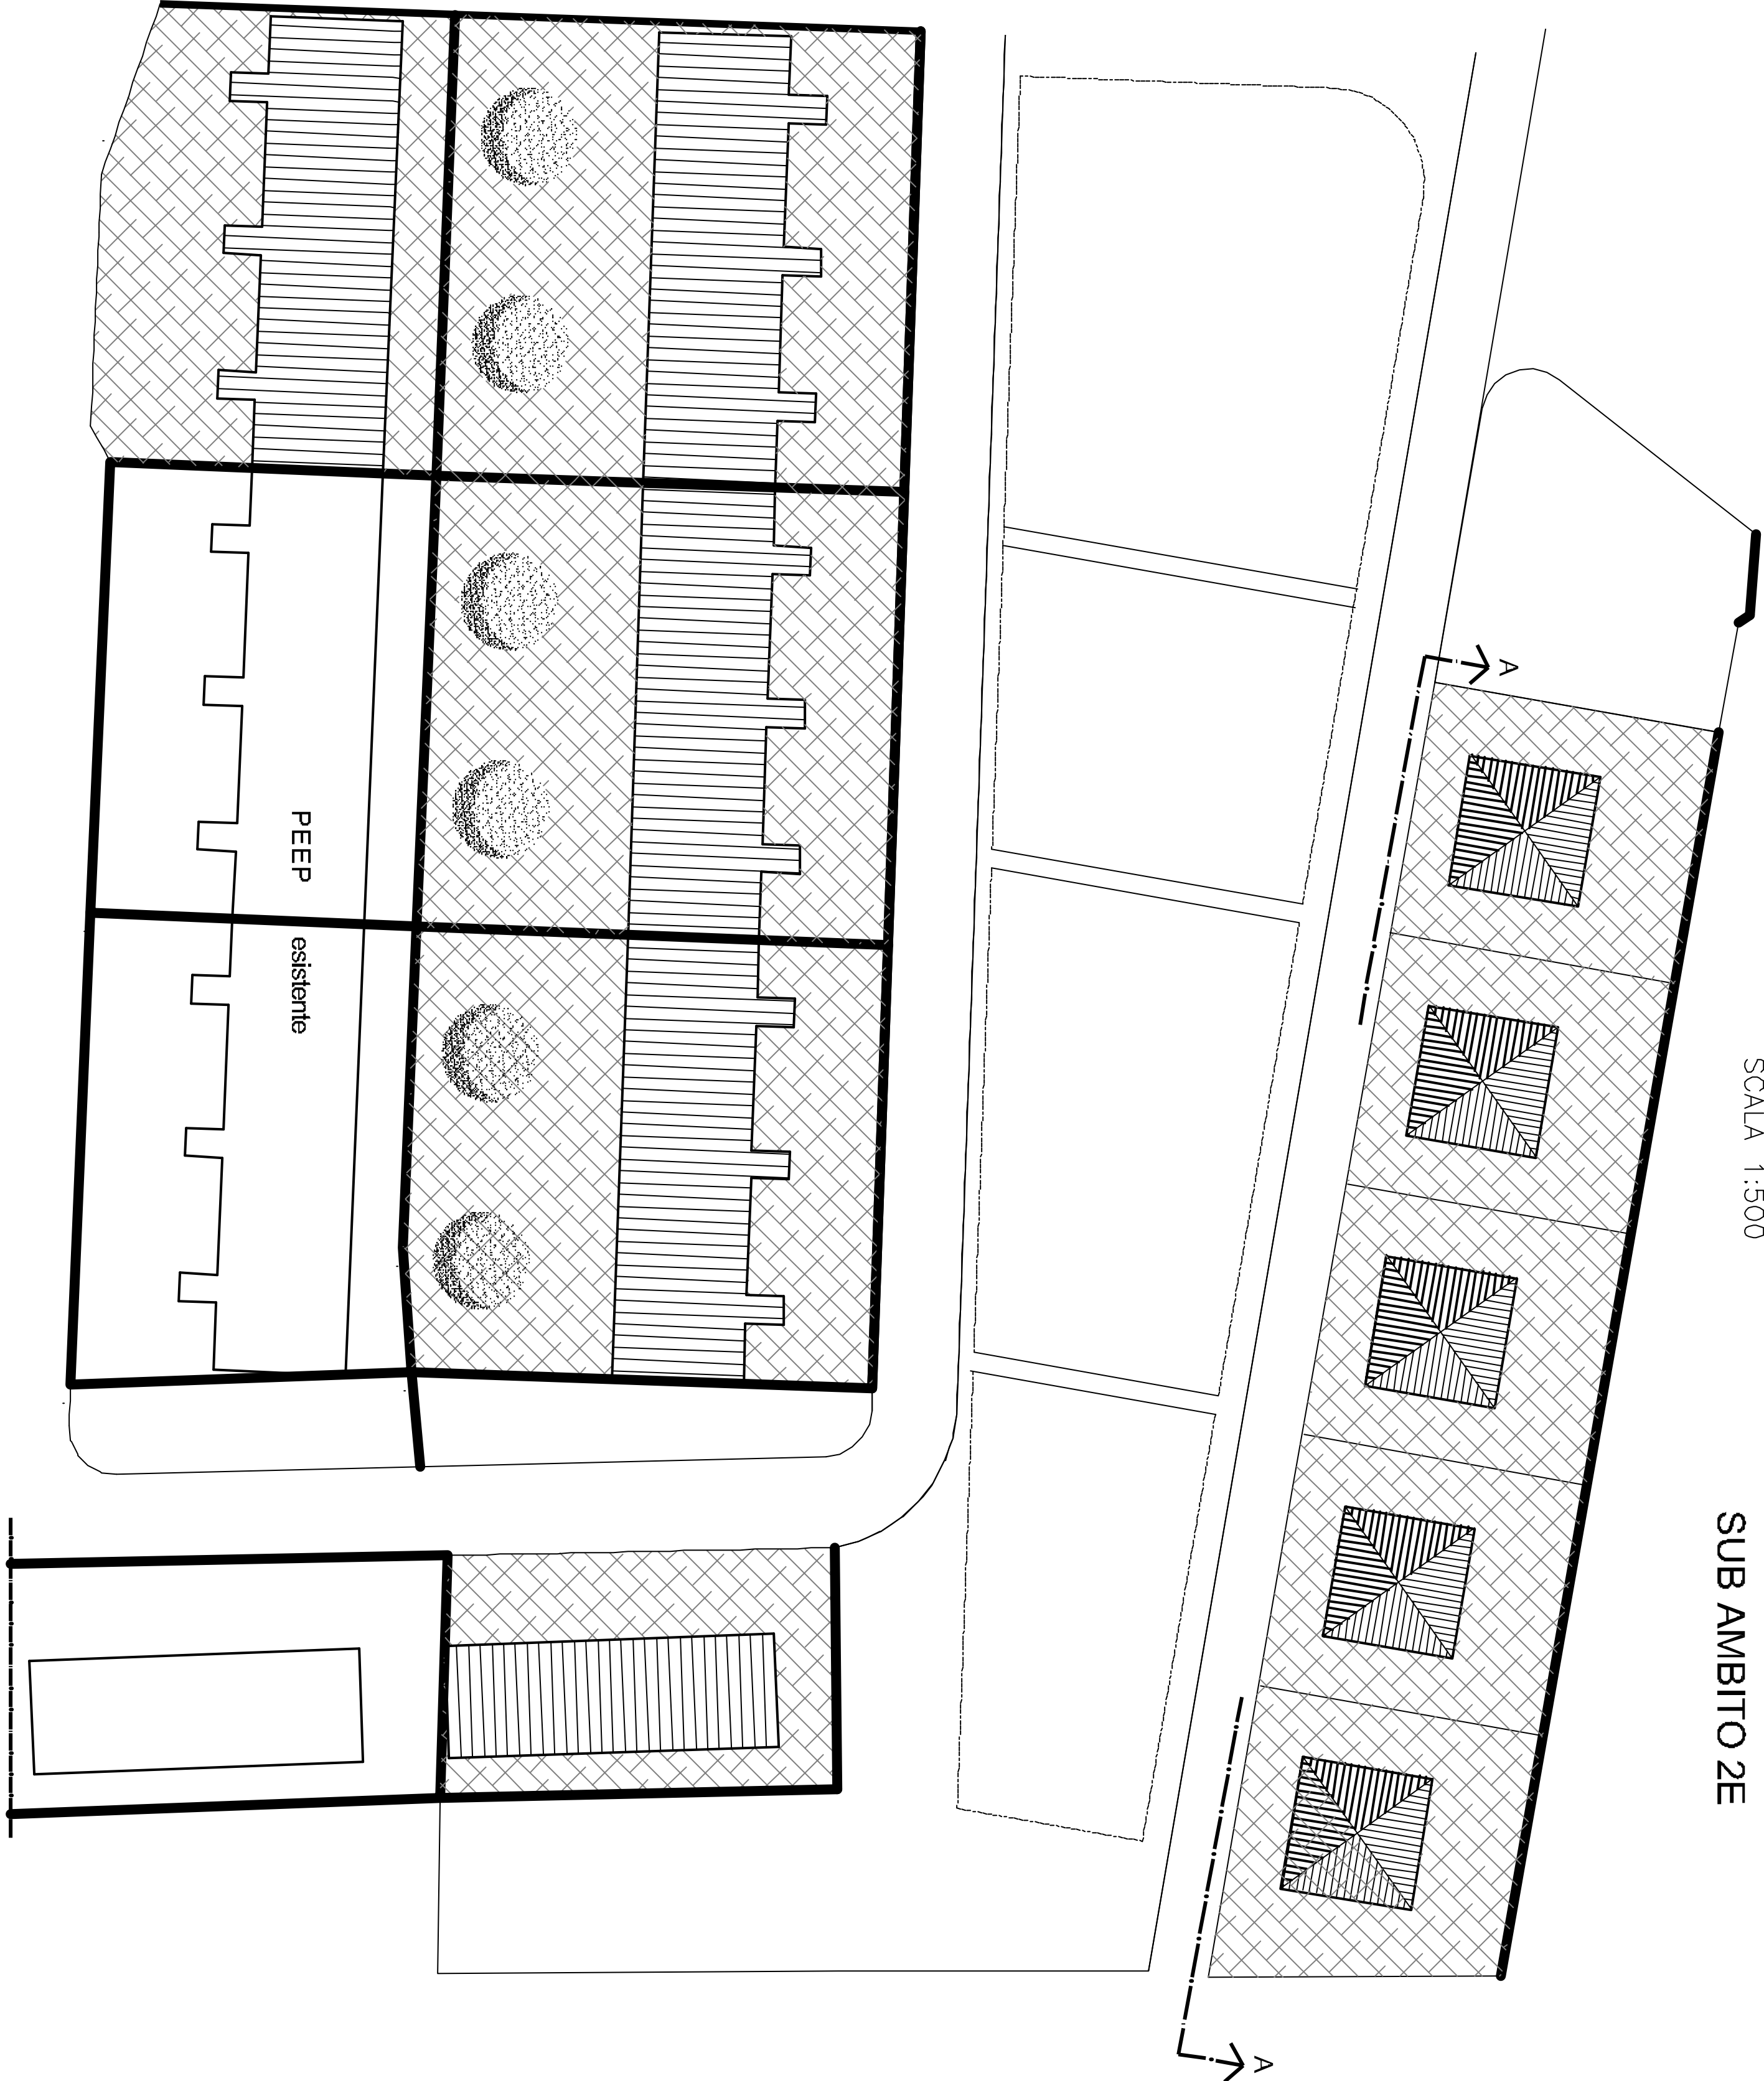

SUB AMBITO 2A

PROSPETTO B-B


SCALA 1:1.000

RESIDENZE PLURIFAMILIARI

SCALA 1:500

Sezione A-A

SUB AMBITO 2G  
SCALA 1:1.000

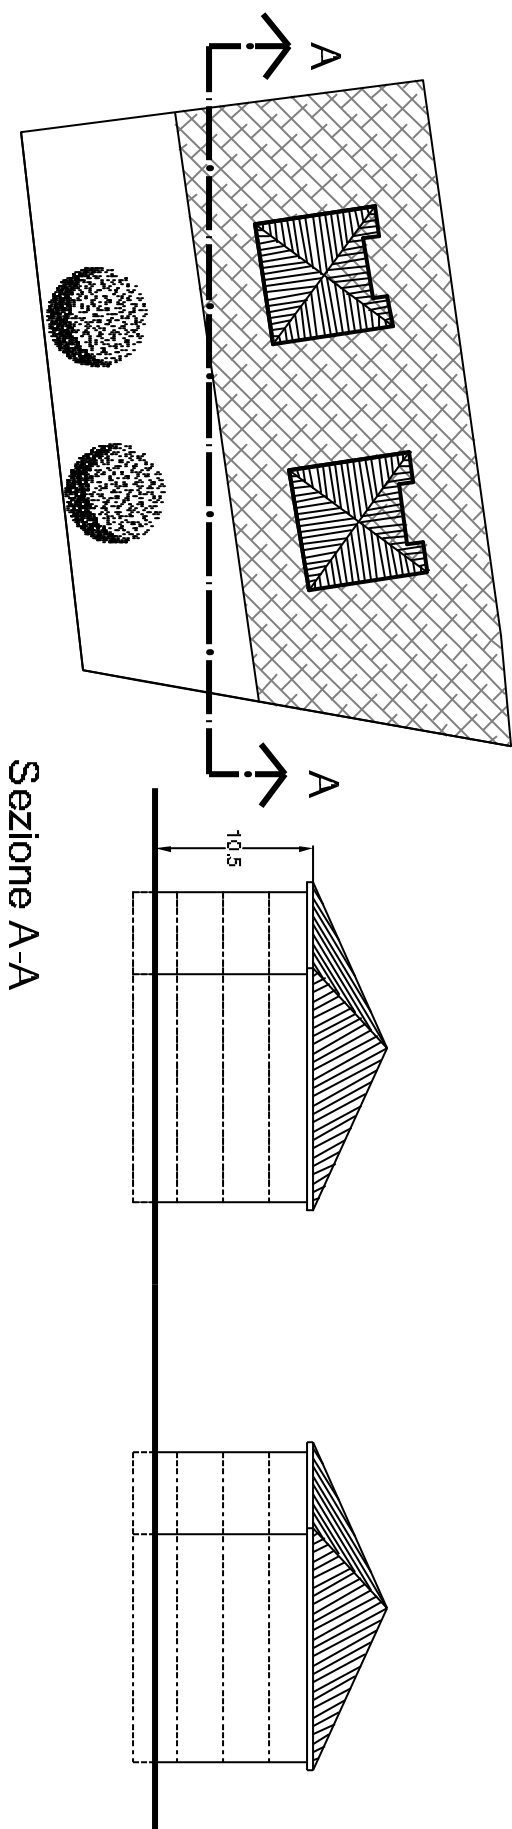

COMPLETAMENTO PEEP ESISTENTE

