

LEGGE REGIONE PIEMONTE 05/12/1977, n. 56 art.17

PIANO REGOLATORE GENERALE

APPROVATO CON D.G.R. del 6/6/1989, N.93-29164

VARIANTE n. 14

Two

TAV.391 ADDENSAMENTI E LOCALIZZAZIONI - CONCENTRICHE

Scala 1 : 5.000

CASALE MONFERRATO, LI' 10/07/2007

IL RESPONSABILE DEL PROCEDIMENTO

I PROGETTISTI


IL SINDACO

ADOSSATO CON DELIBERA C.C. N. 20 DEL 07/05/2007

APPROVATO CON DELIBERA C.C. N. _____

II. SEGRETARIO GENERAL

AGGIORNAMENTO CARTOGRAFICO LUGLIO 2004

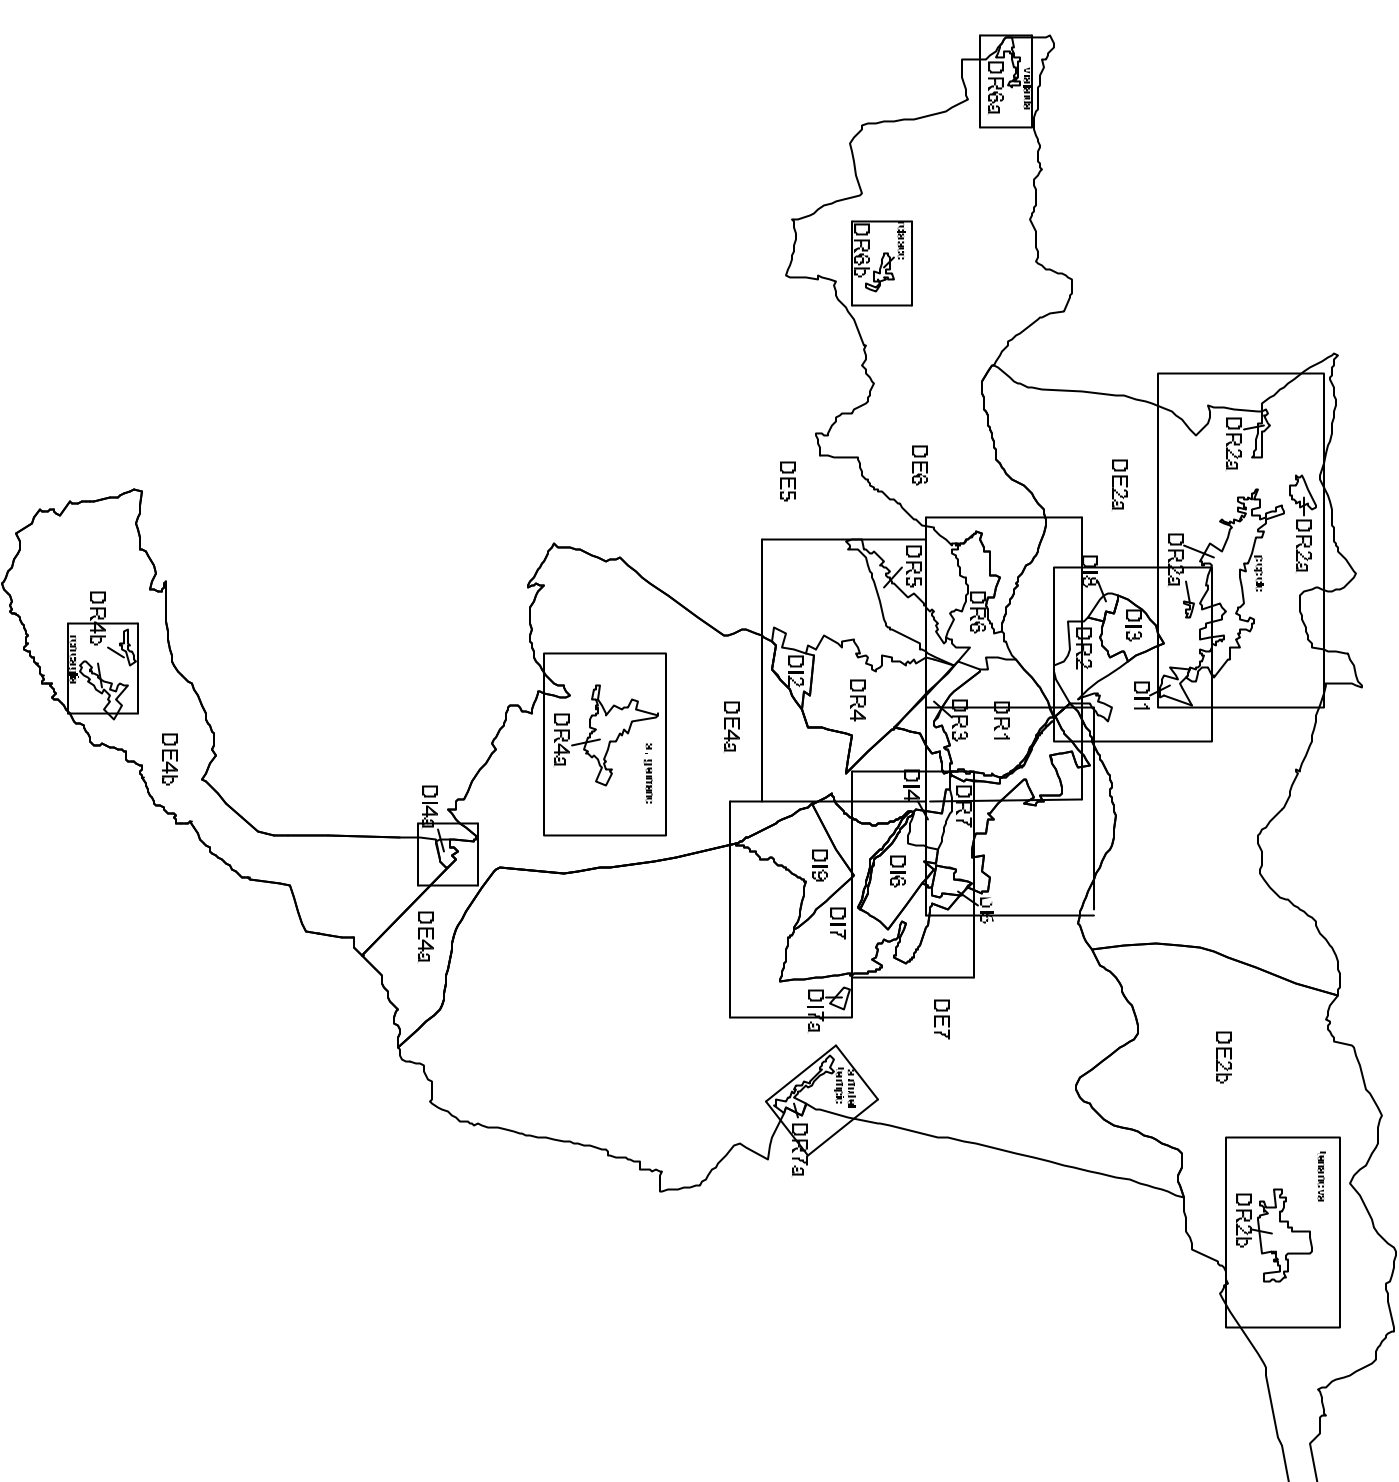

LEGENDA :

tessuto residenziale

ADDENSAMENTO A1

ADDENSAMENTO A3

ADDENSAMENTO A4

LOCALIZZAZIONE L1

LOCALIZZAZIONE L2

