

Città di **Casale Monferrato**
SETTORI TECNICO-AMMINISTRATIVI URBANISTICI E TERRITORIALI

LEGGE REGIONE PIEMONTE 05/12/1977, n. 56 art.17

**PIANO REGOLATORE
GENERALE**

APPROVATO CON D.G.R. del 06/19/89, N.93-29164

**VARIANTE n. 17
PROGETTO DEFINITIVO**

TAV.3/8 SVILUPPI RELATIVI A DETERMINATI AMBITI DI INTERVENTO

AMBITO N. 3 : AREA COFI

AMBITO N. 4 : AREA GABBA

AMBITO N. 6 : AREE DI VIA XX SETTEMBRE-VIA ECCETTUATO

PLANIMETRIE GENERALI E SCHEMI PLANOVOLUMETRICI

Scala 1 : 1.000 1 : 500

CASALE MONFERRATO, I^o

IL RESPONSABILE DEL PROCEDIMENTO

I PROGETTISTI

IL SINDACO



ADOSSATO CON DELIBERA C.C. N. DEL

APPROVATO CON DELIBERA C.C. N. DEL

IL SEGRETARIO GENERALE

ACQUINAMENTO CARTOGRAFICO GENNAIO 2009

AMBITO D'INTERVENTO 6 : AREE VIA XX SETTEMBRE - VIA ECCETTUATO

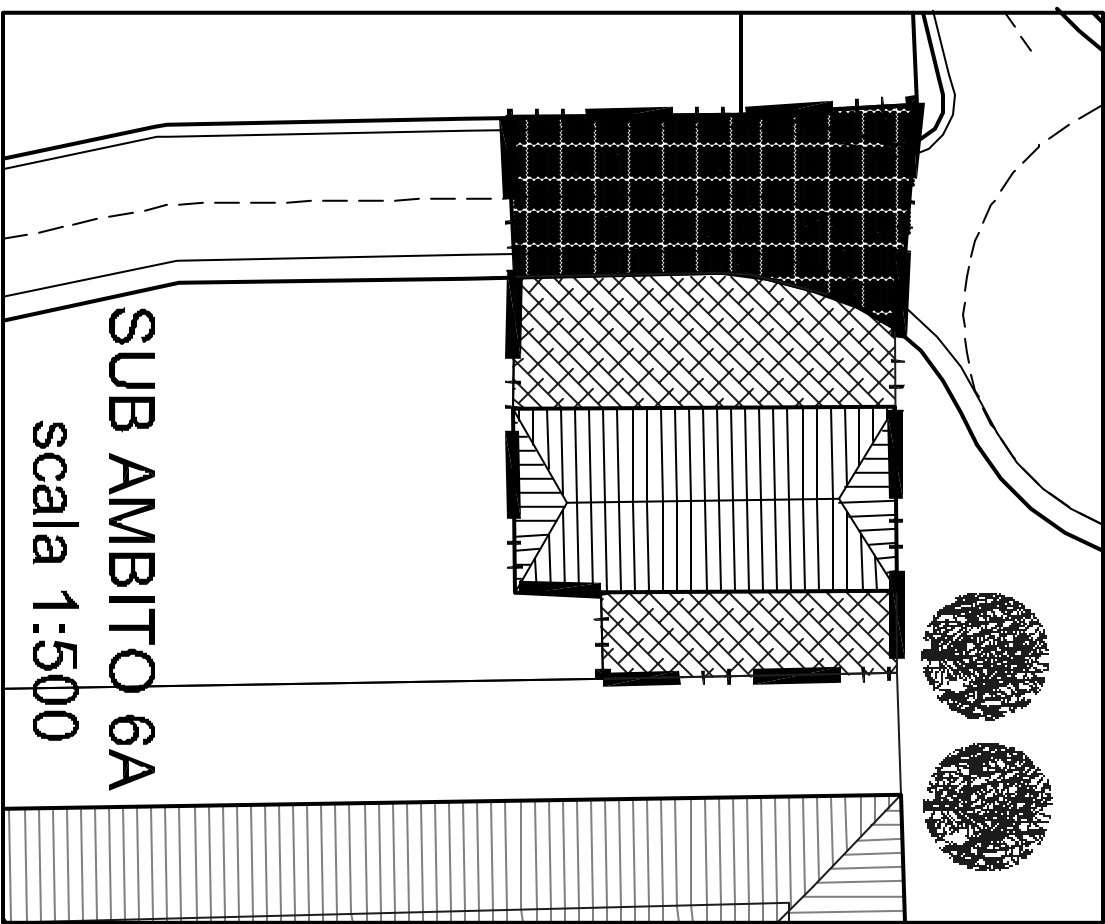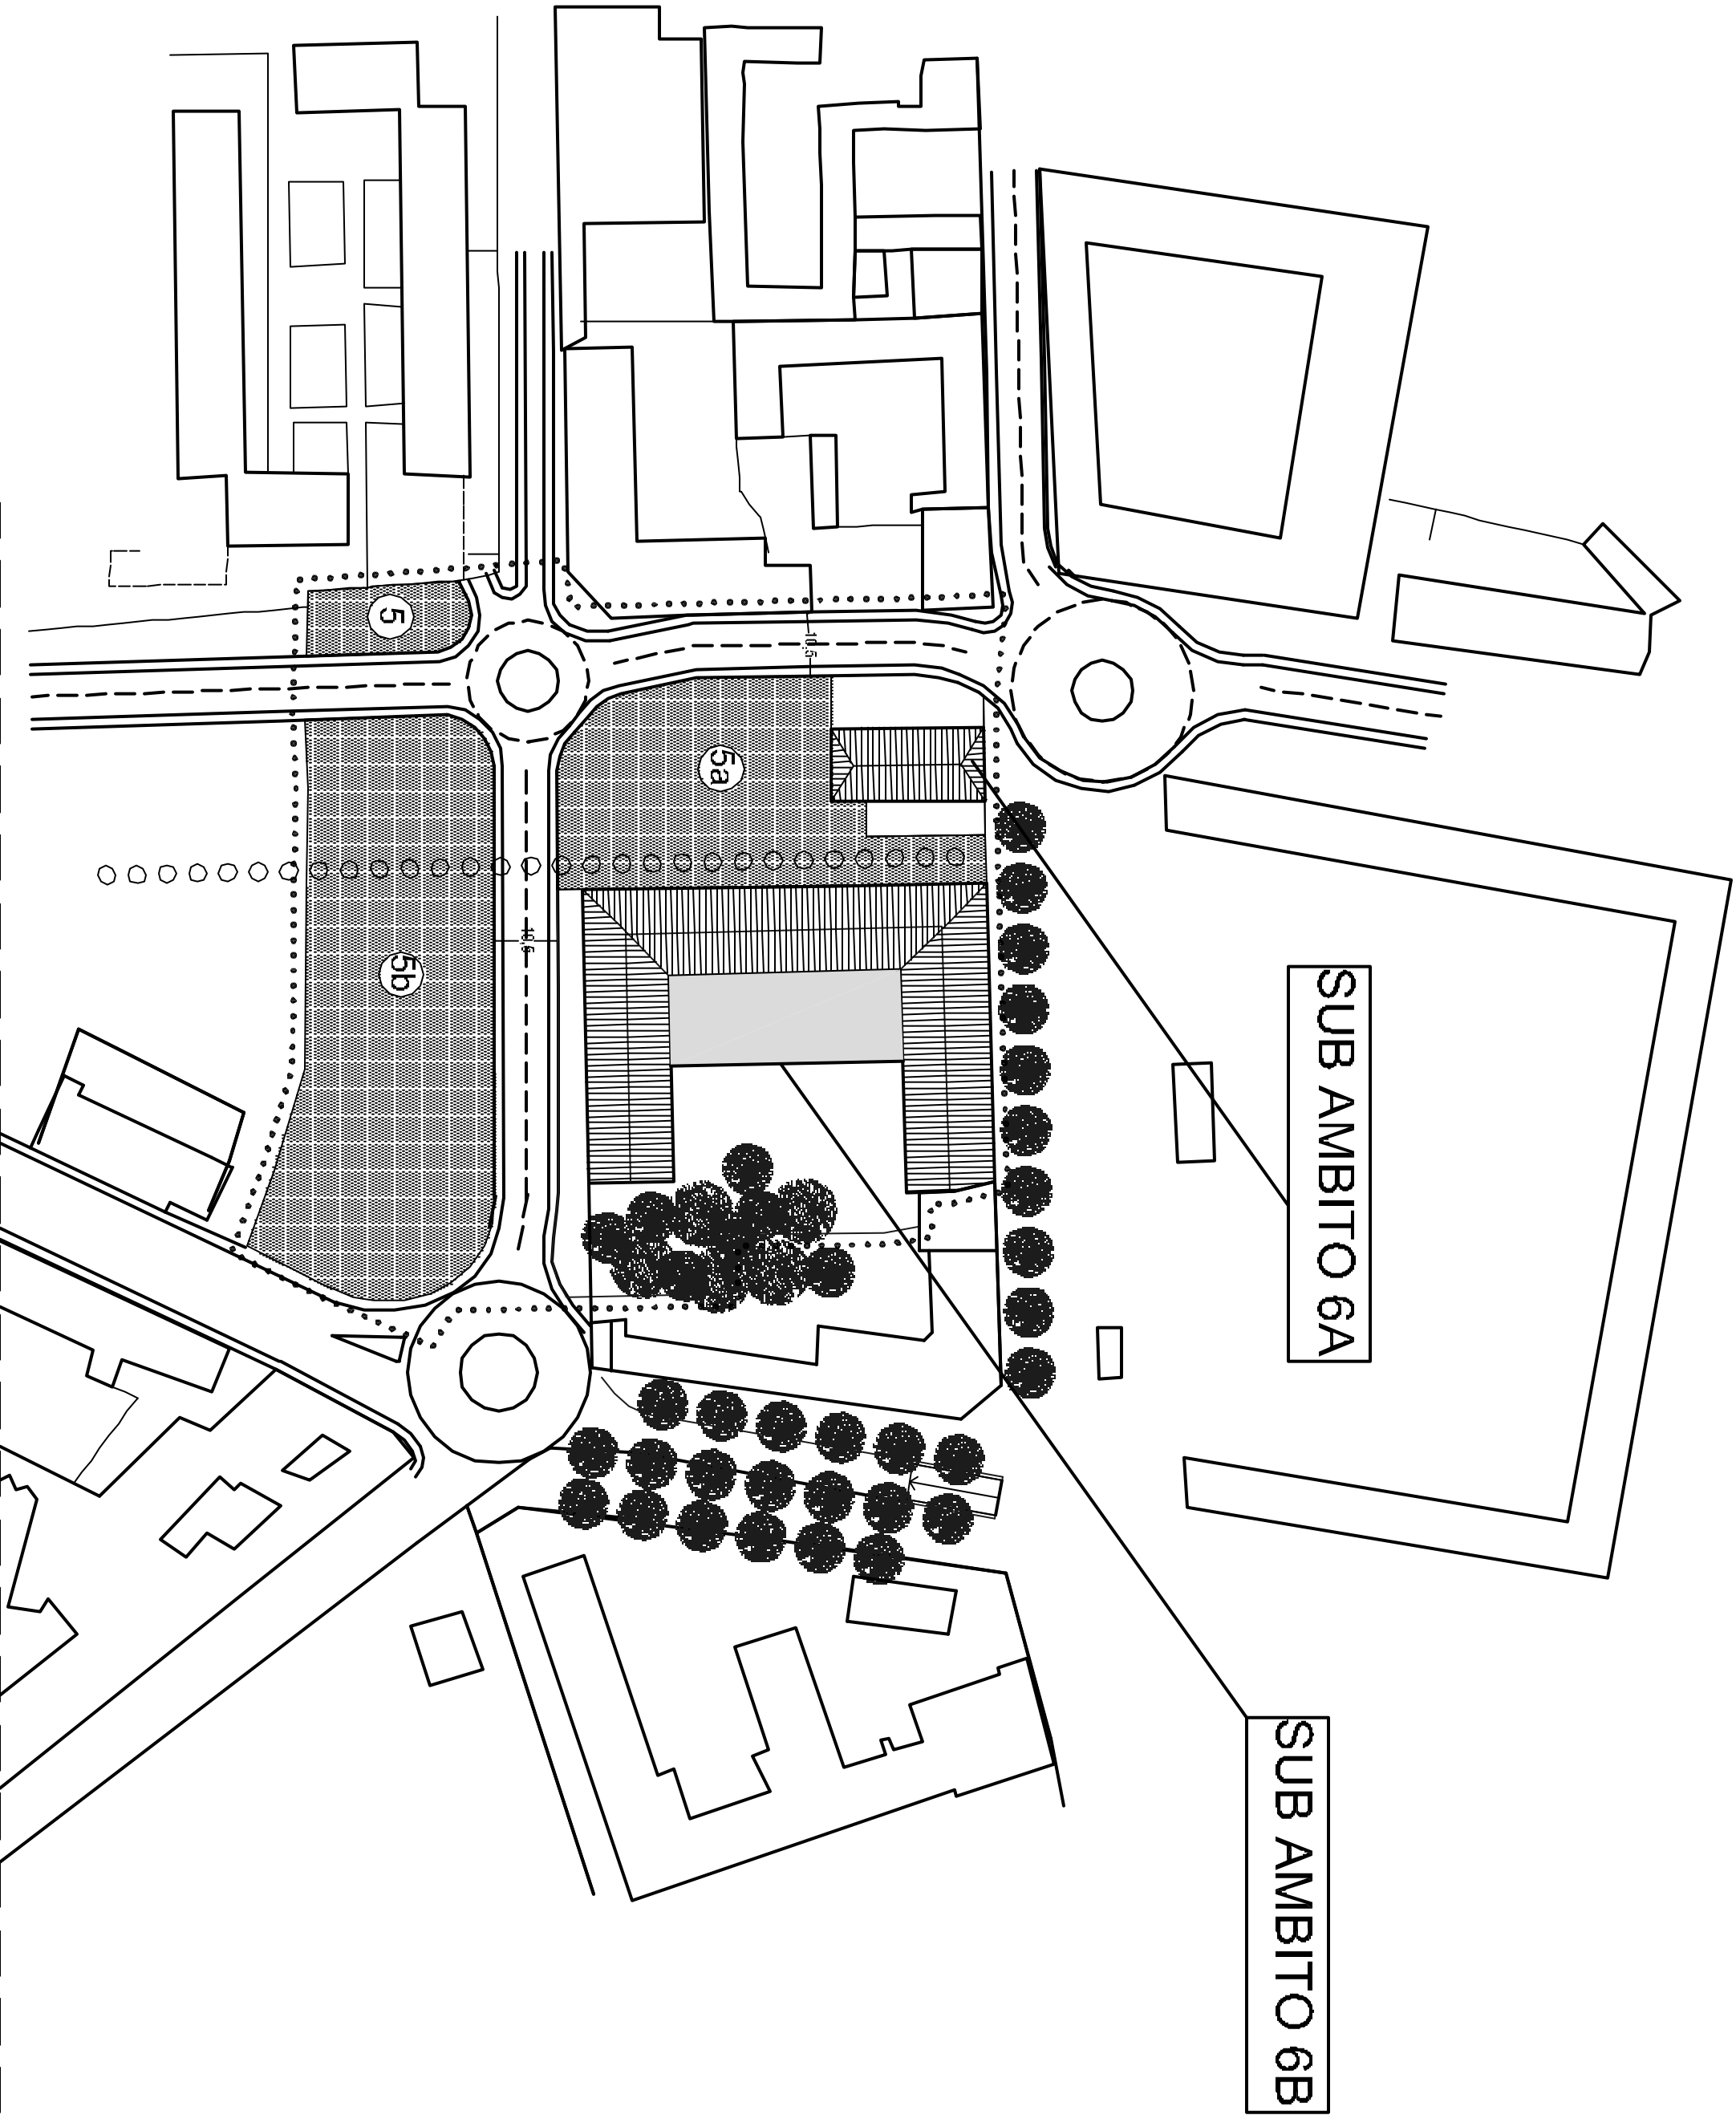

LEGENDA

..... CONFINI AMBITO DI INTERVENTO

NUMERO AMBITO

PISTA CICLOPEDONALE

AREE DI CONCENTRAZIONE VOLUMETRICA
CON INDICAZIONE DELLA NUOVA EDIFICAZIONE

AREE PARZIALMENTE EDIFICATE
ALL'INTERNO DELL'AMBITO


GIARDINI PRIVATI IN TERRITORI URBANIZZATI
ASSIMILABILI AD AREE DI SOTTOCATEGORIA Ee

SUPERFICIE DA CEDERE PER VIABILITA' PUBBLICA


AREE PER SERVIZI SOCIALI (Art. 21 sub 1 L.R. 56/77)
N.B. Il numero 16 riferito alla sigla specificato dalla Vo. 38

CAILBRO STRADALE


INGRESSI PARCHEGGI SOTTERRANEI

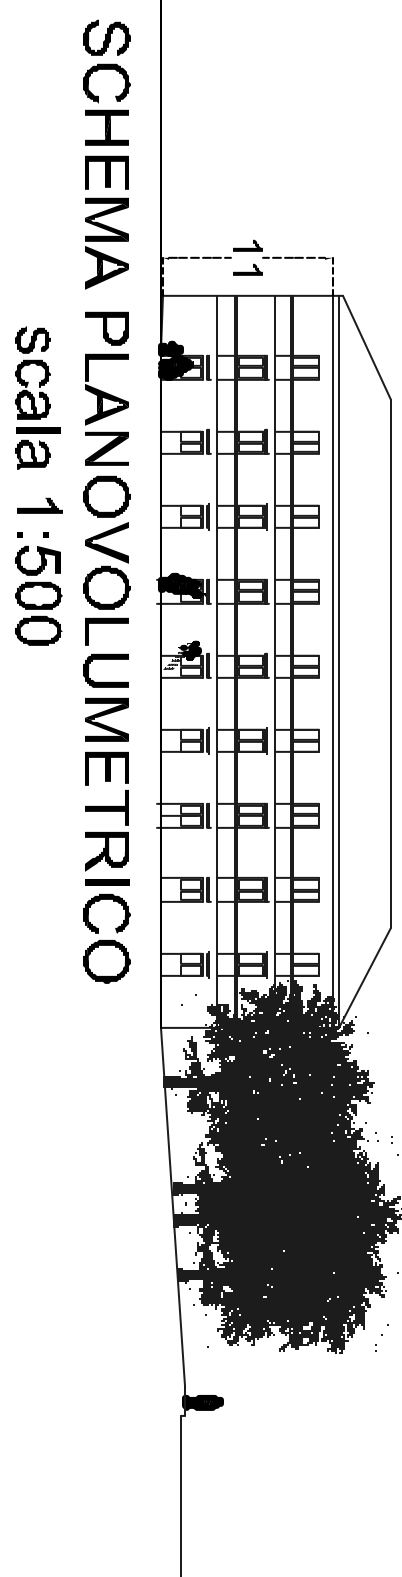

AMBITO D'INTERVENTO 3 : AREA COFI

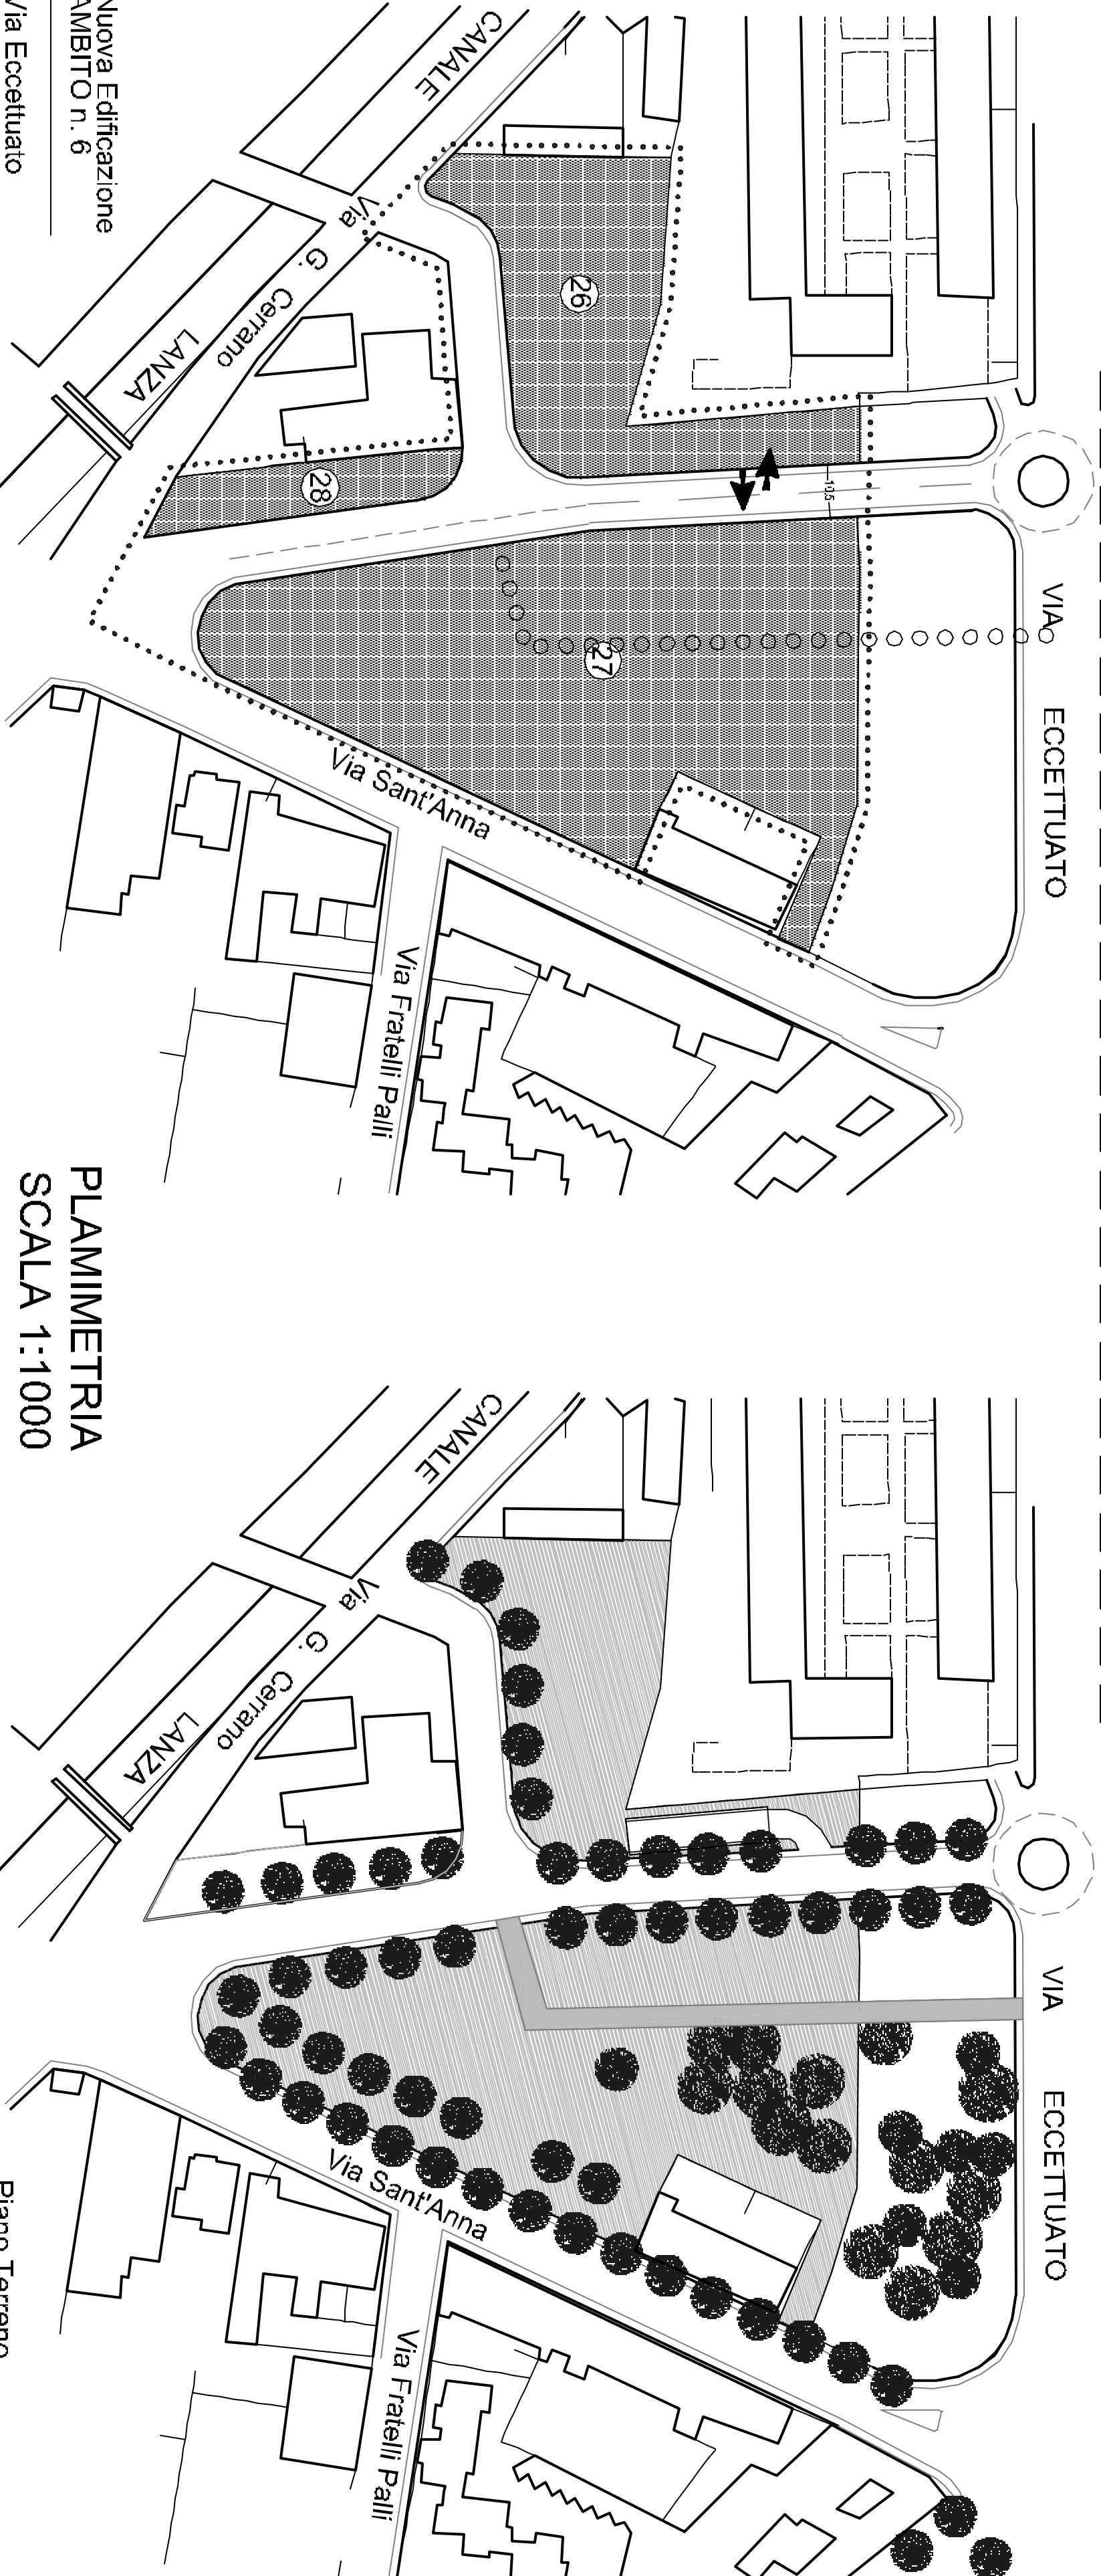

AMBITO D'INTERVENTO 4 : AREA GABBA

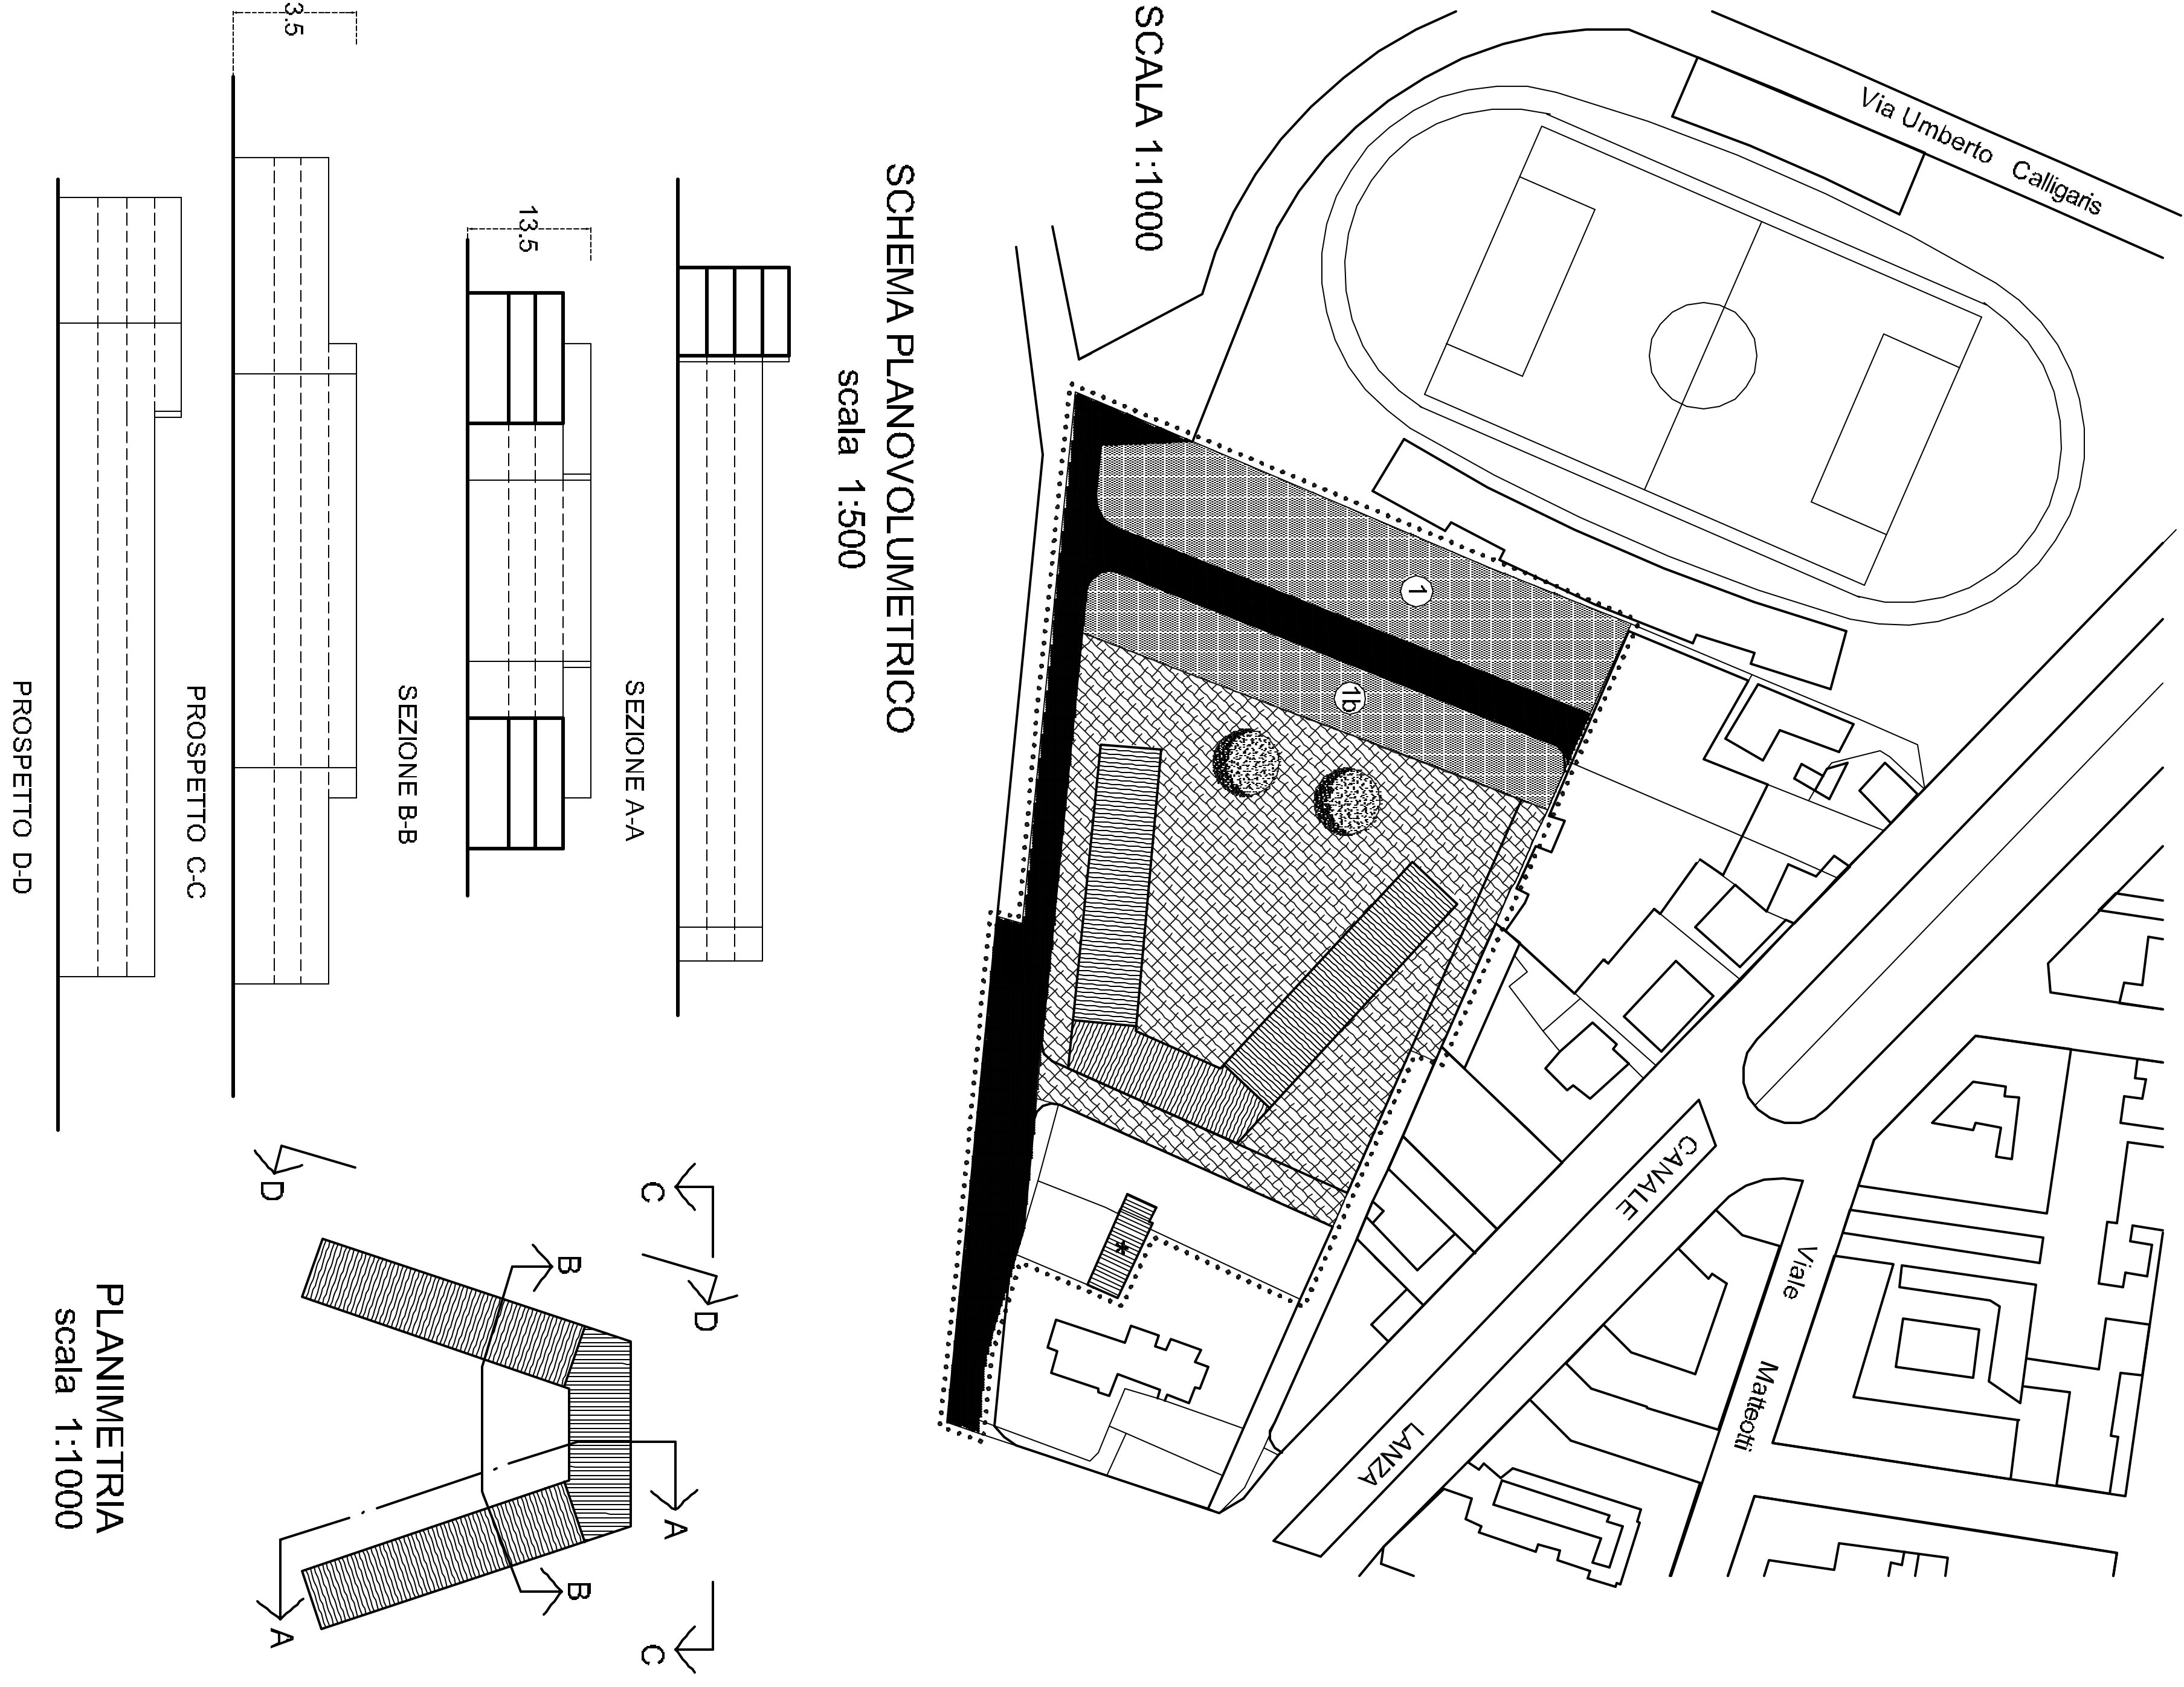

SCHEMA PLANOVOLUMETRICO
scala 1:500

