



LEGGE REGIONE PIEMONTE 08/12/1977 n. 56 art.17

PIANO REGOLATORE GENERALE

APPROVATO CON D.G.R. del 06/1989, N.93.29164

VARIANTE n. 19


PROGETTO DEFINITIVO

TAV.391 ADDENSAMENTI E LOCALIZZAZIONI - CONCENTRICO

Scala 1 : 5.000

CASALE MONFERRATO, U'
IL RESPONSABILE DEL PROCEDIMENTO
I PROGETTISTI
IL SINDACO
ADOPTATO CON DELIBERA C.C. N. 59 DEL 19/12/2011
APPROVATO CON DELIBERA C.C. N. DEL
IL SEGRETARIO GENERALE

AGGIORNAMENTO CARTOGRAFICO LUGLIO 2004

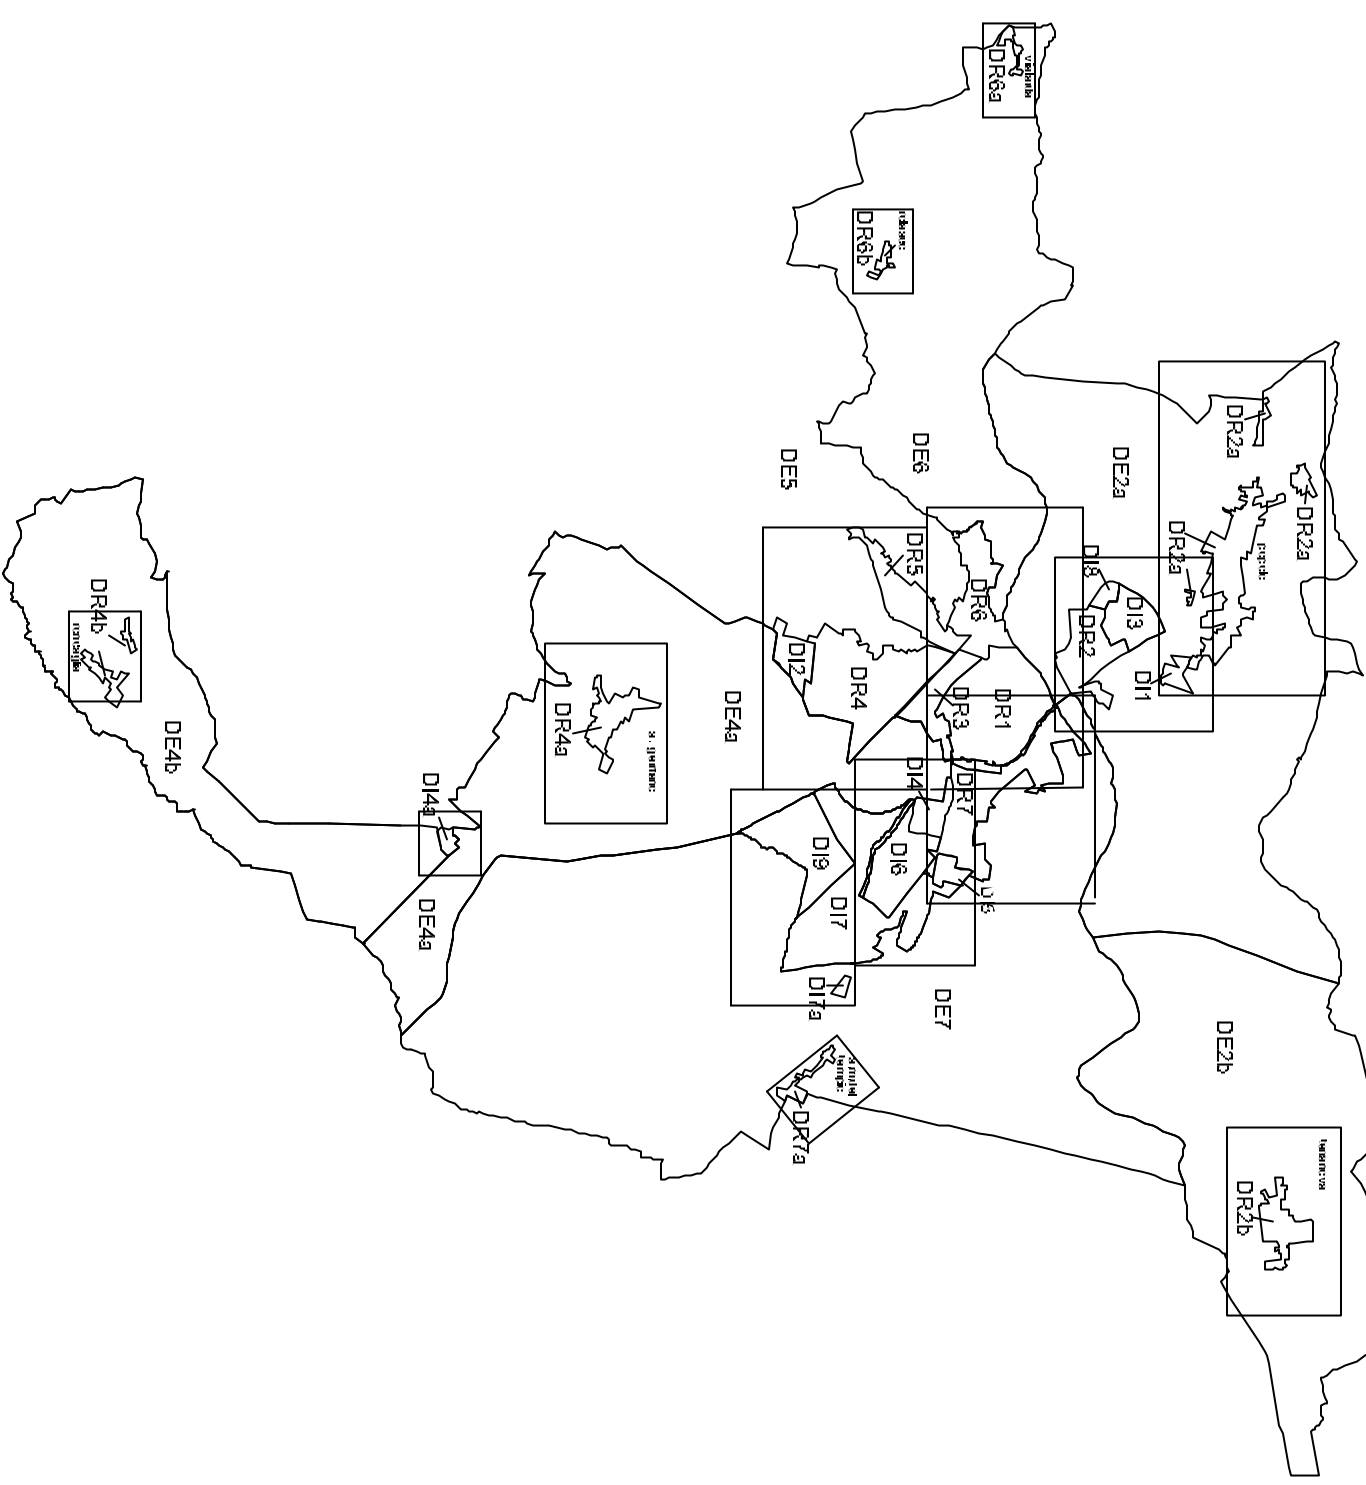

LEGENDA :

- tessuto residenziale
- ADDENSAMENTO A1
- ADDENSAMENTO A3
- ADDENSAMENTO EXTRA URBANO A5
- LOCALIZZAZIONE L1
- LOCALIZZAZIONE L2

