

Variante n. 25 (art. 17 L.R. 56/77 e s.m.i.)

Progetto Definitivo


Tav. 3c6 Sviluppi relativi ai territori urbanizzati e urbanizzand
DR2a

SCALA 1:2000

Il Responsabile del Procedimento: Ing Roberto Martinotti
I Progettisti: Ing Roberto Martinotti
Arch. Luigi Nosengo
Arch. Simona Cane


Il Sindaco: **Federico Riboldi**
Adottata con Delibera C.C. n. 5 del 18.03.2019
Approvata con Delibera C.C. n. del
Il Segretario Generale: **Dott. Sante Palmieri**
Casale Monferrato, 28.06.2019
Documento informatico sottoscritto con firma digitale ai sensi del D.Lgs. n. 82/2005 e ss.mm.ii

Aggiornamento cartografico gennaio 2019

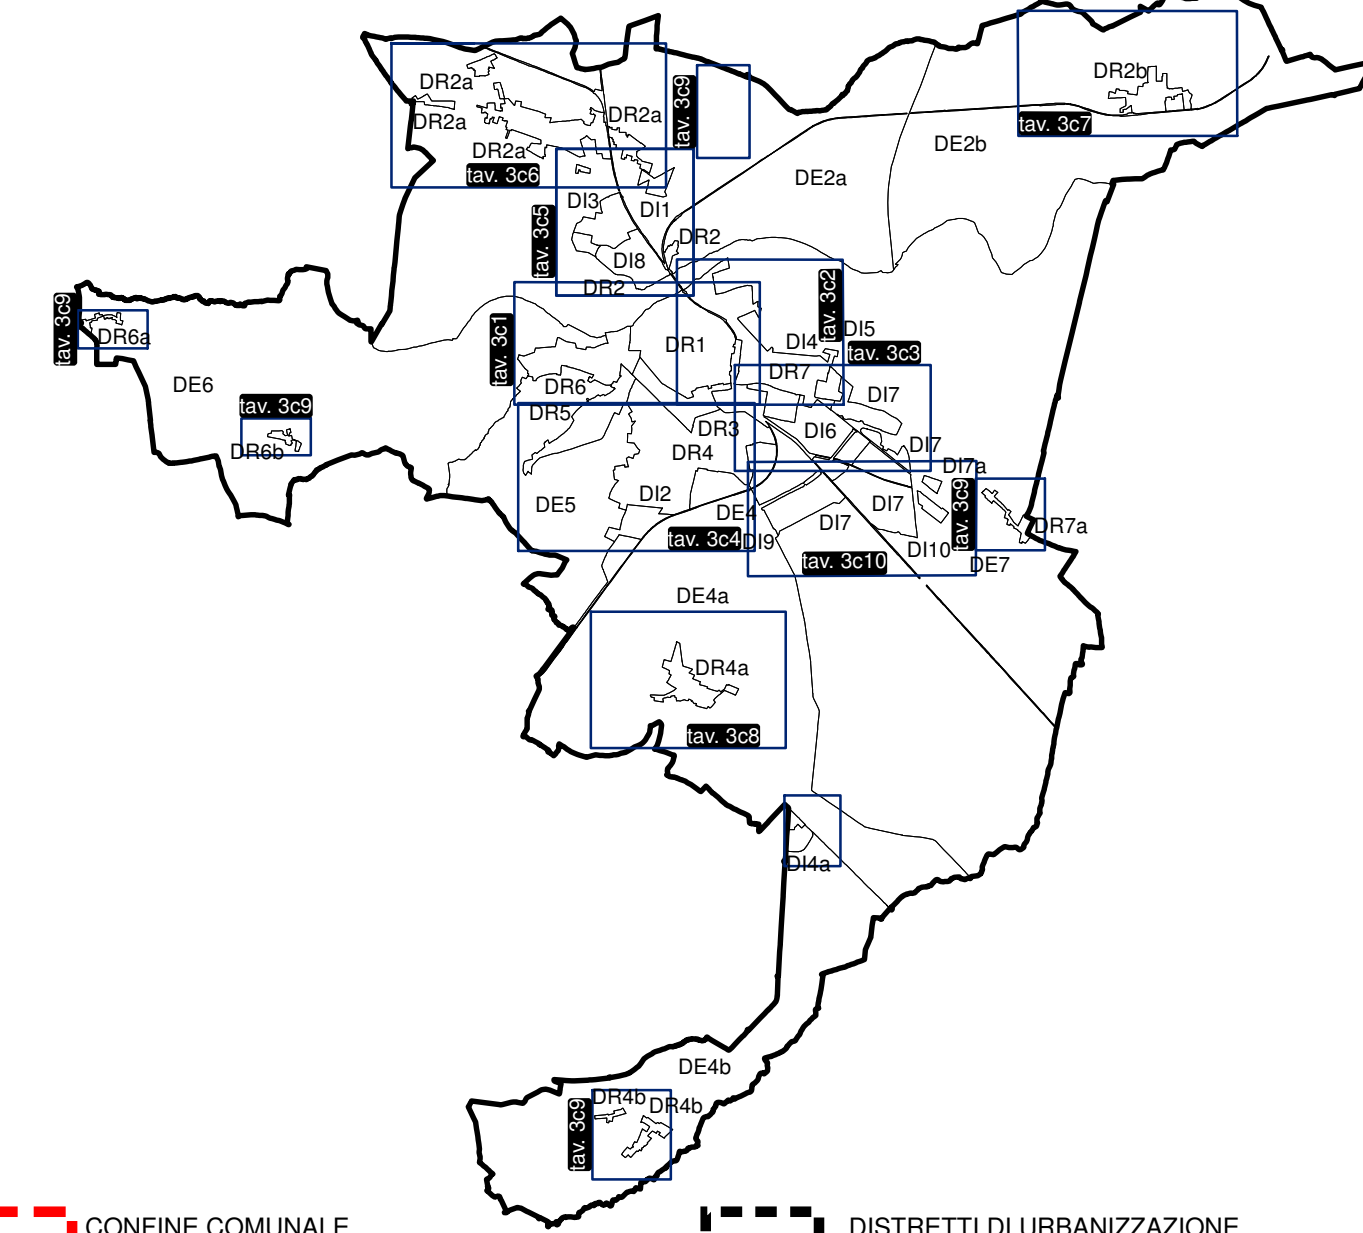

CONFINE COMUNALE DISTRETTI DI URBANIZZAZIONE

TEGORE OMOGENEE D'USO DEL SUOLO (art. 11 N.d.A.) E/O D'INTERVENTO
(art. 13 N.d.A.)

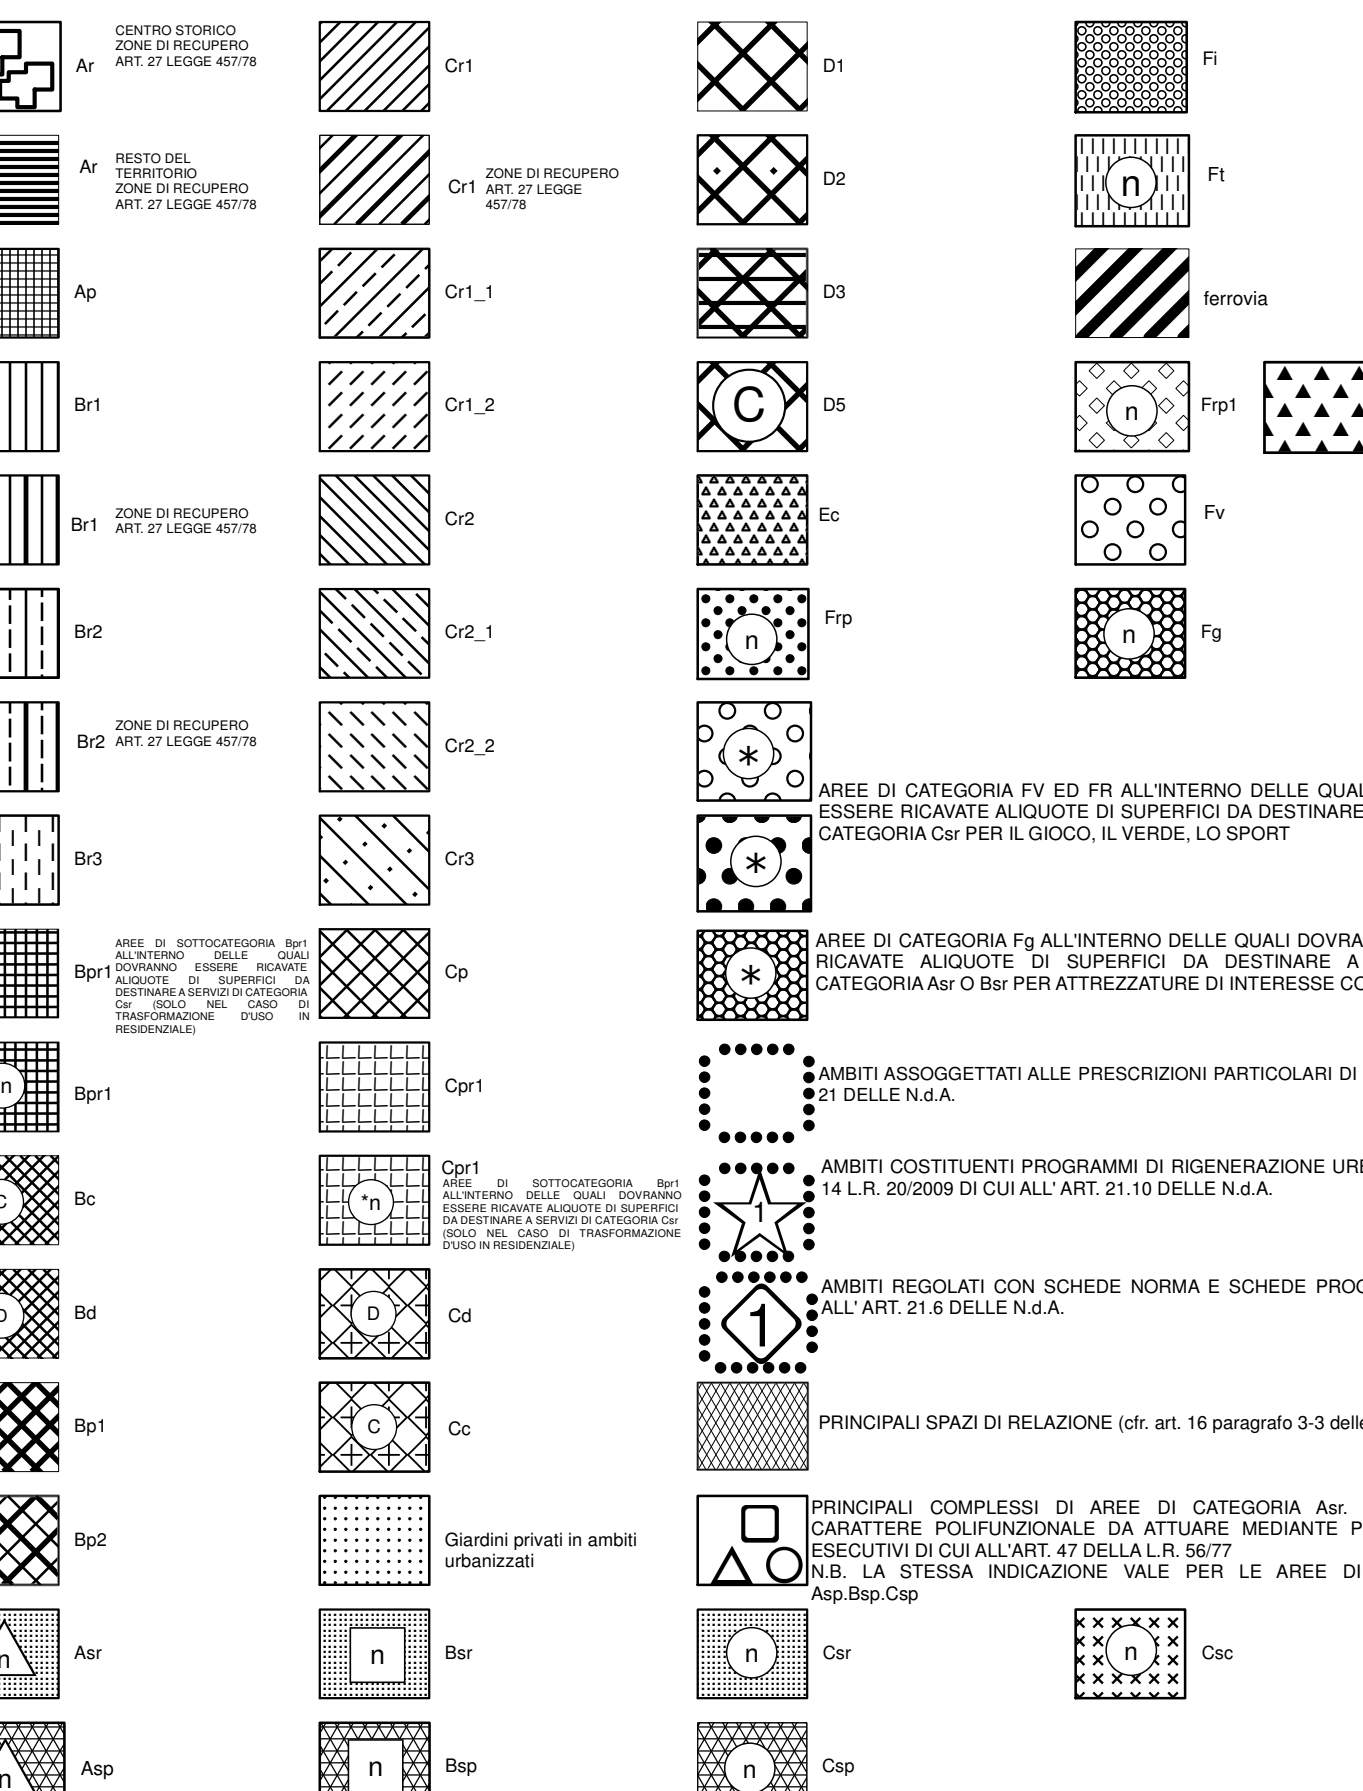

ASSI DI IDONEITA' ALL'UTILIZZAZIONE URBANISTICA (Art.20.1 delle N.d.A.)

