

Piano Regolatore Generale Comunale

Approvato con D.G.R. del 6/6/1989, N.93-29164

Variente n. 25

(art. 17 L.R. 56/77 e s.m.i.)

Progetto Definitivo

Tav. 3c3 Sviluppi relativi ai territori urbanizzati e urbanizzandi
D14, D15, D16, D17 parte scala 1: 2.000

SCALA 1:2000


Il Responsabile del Procedimento: Ing Roberto Martinotti
I Progettisti: Ing Roberto Martinotti
Arch. Luigi Nosengo
Arch. Simona Cane
Federico Riboldi

Il Sindaco: Adottata con Delibera C.C. n. 5 del 18.03.2019
Approvata con Delibera C.C. n. del

Il Segretario Generale: Dott. Sante Palmieri
Casale Monferrato, 28.06.2019

Documento informatico sottoscritto con firma digitale ai sensi del D.Lgs. n. 82/2005 e ss.mm.ii


Aggiornamento cartografico gennaio 2019

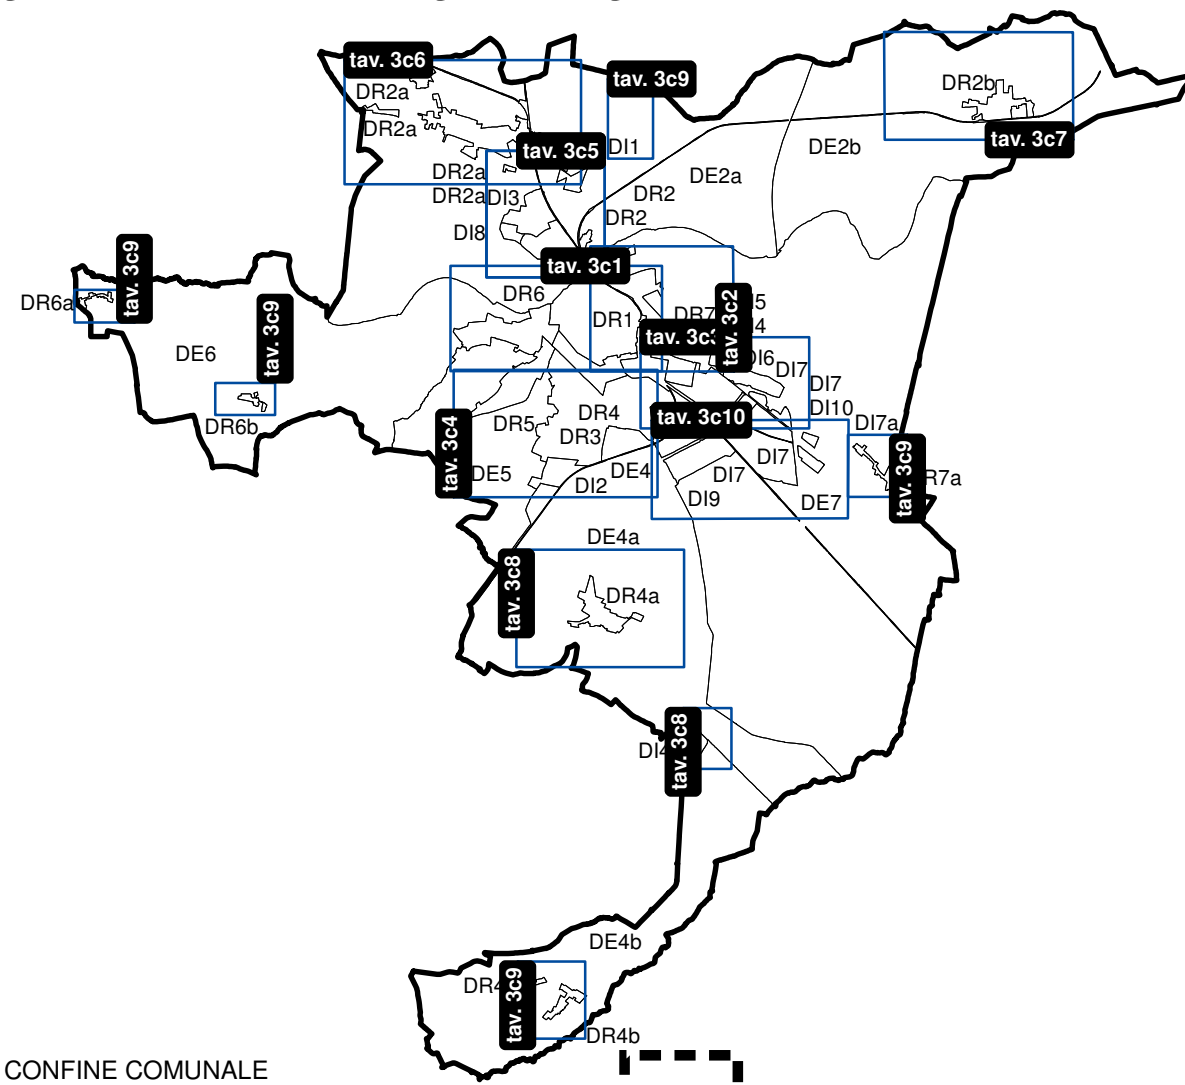

CONFINI COMUNALE

DISTRETTI DI URBANIZZAZIONE

CATEGORIE OMOGENEE D'USO DEL SUOLO (art. 11 N.d.A.) E/O D'INTERVENTO
(art. 13 N.d.A.)

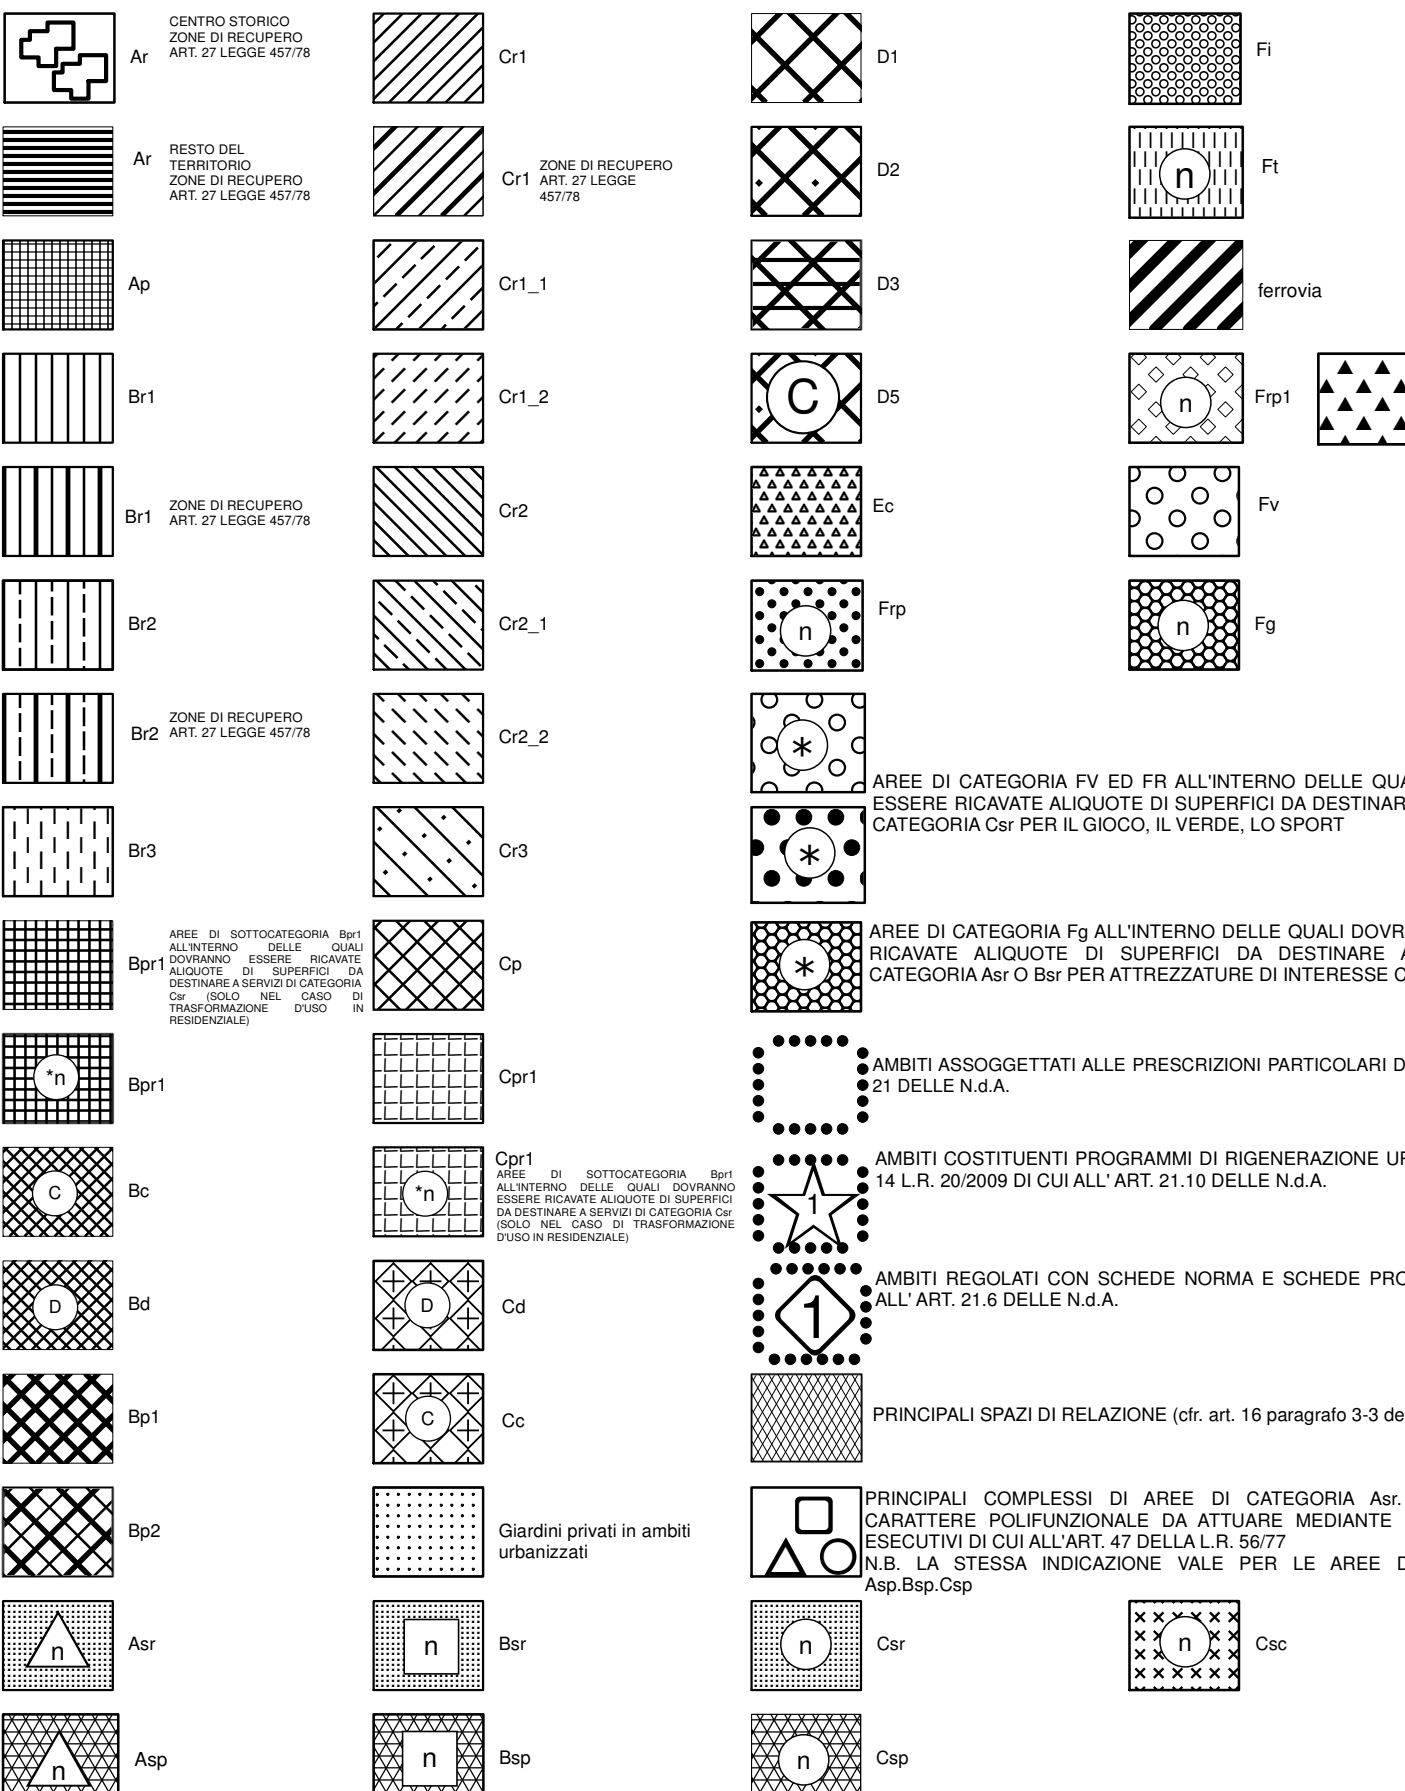

CLASSE DI IDONEITA' ALL'UTILIZZAZIONE URBANISTICA (Art.20.1 delle N.d.A.)

VINCOLI PER L'ASSETTO IDROGEOLOGICO
E FUNZIONALE DEL SUOLO (Art.20.1 delle
N.d.A.)

VINCOLI DERIVANTI DALLA DEFINIZIONE DEL
PIANO DI RISCHIO DEL VOLO AEREO DI CUI AL
D.LGS. N. 151 DEL 15/03/2006

ALTRI VINCOLI

VINCOLI DI SALVAGUARDIA DEI POZZI

