

Piano Regolatore Generale Comunale

APPROVATO CON D.G.R. del 6/6/1989, N.93-29164

Variante n. 25 (art. 17 L.R. 56/77 e s.m.i.) Progetto Definitivo

TA.V./3r2a SVILUPPI RELATIVI A DETERMINATI AMBITI DI INTERVENTO
AMBITO N.2: RONZONE
PLANIMETRIA GENERALE
Scala 1 : 1.000 1 : 500


Il Responsabile del Procedimento: Ing Roberto Martinotti
I Progettisti: Ing Roberto Martinotti
Arch. Simona Carre

Il Sindaco: Federico Ripoldi
Adottata con Delibera C.C. n. 5 del 18.03.2019
Approvata con Delibera C.C. n. del
Il Segretario Generale: Dott. Sante Palmieri
Casale Monferrato,
Documento informatico sottoscritto con firma digitale ai sensi del D.Lgs. n. 46/2000 e s.m.i.


ACCOMPAGNAMENTO CARTOGRAFICO GENNAIO 2019

LEGENDA


- CONFINI SUBAMBITO
- CONFINI AMBITO DI INTERVENTO
- ALLINEAMENTI
- AREE DI CONCENTRAZIONE VOLUMETRICA CON INDICAZIONE DELLA NUOVA EDIFICAZIONE
- ★ AREE DI CONCENTRAZIONE VOLUMETRICA CON INDICAZIONE DELLE EDIFICAZIONI ESISTENTI
- GIARDINI PRIVATI IN TERRITORI URBANIZZATI ASSIMILABILI AD AREE DI SOTTOCATEGORIA Ea
- SUPERFICIE DA CEDERE PER VIABILITÀ PUBBLICA
- ⓐ AREE PER SERVIZI SOCIALI (Art. 21 sub 1 L.R. 56/77)
N.B. Il numero fa riferimento alle tabelle reperibili nella tav. 3b
- ▨ AREE PER COMPLESSO TURISTICO-RICETTIVO ALL'APERTO CON INDICAZIONE DELLA NUOVA EDIFICAZIONE
- ▨ AREE PER COMPLESSO TURISTICO-RICETTIVO ALL'APERTO CON INDICAZIONE DELLE EDIFICAZIONI ESISTENTI
- AREE DI CATEGORIA FR
N.B. Il numero fa riferimento alle tabelle reperibili nella tav. 3b
- AREE DI CATEGORIA FV
- ▨ STRADE DI CATEGORIA A - B - C CON ESCLUSIONE DI IMMISSIONI VEICOLARI LATERALI (art. 28 L.R. 56/77) SE NON IN PUNTI INDICATI IN PLANIMETRIA
- ▨ CALIBRO STRADALE
- ▨ VERDE DI ARREDO STRADALE SPARTITRAFFICO ISOLE DIREZIONALI

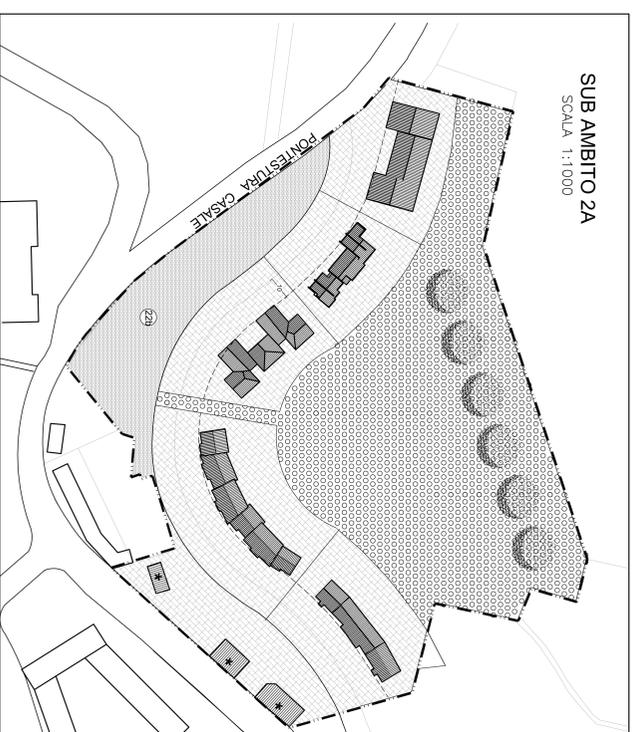

SUB AMBITO 2A
SCALA 1:1000

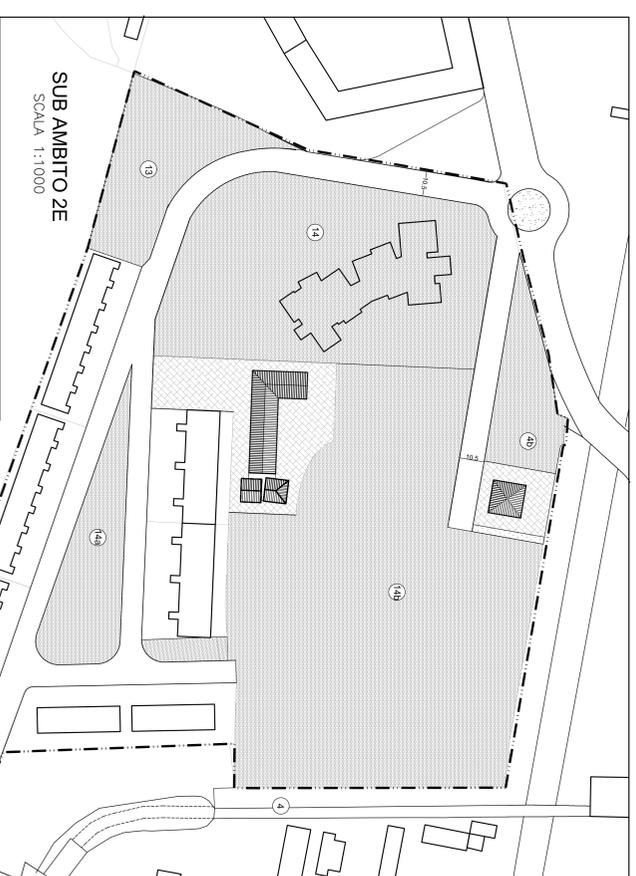

SUB AMBITO 2E
SCALA 1:1000

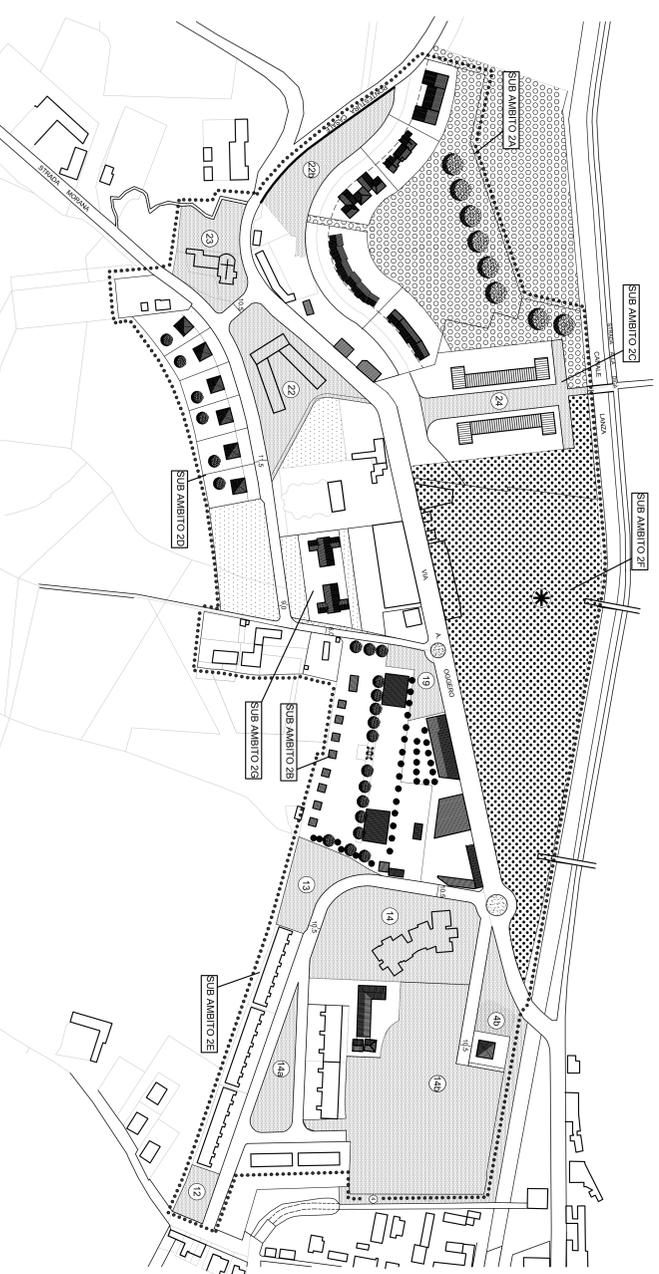


AMBITO D'INTERVENTO 2 : RONZONE


SCALA 1:2000



SUB AMBITO 2G
SCALA 1:1000

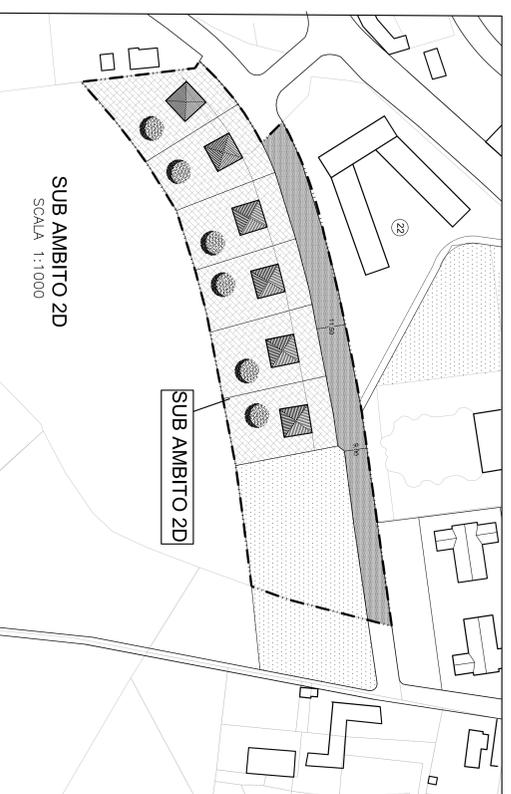

SUB AMBITO 2D
SCALA 1:1000

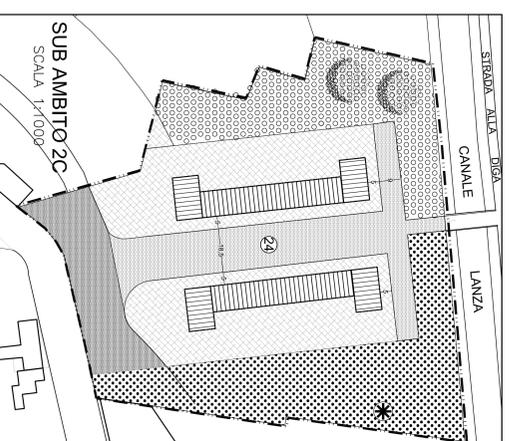

SUB AMBITO 2C
SCALA 1:1000



SUB AMBITO 2B
SCALA 1:1000