


NOTE GENERALI

1 - TUTTE LE QUOTE SONO ESPRESSE IN mm

LEGENDA

IMPIANTO ESISTENTE

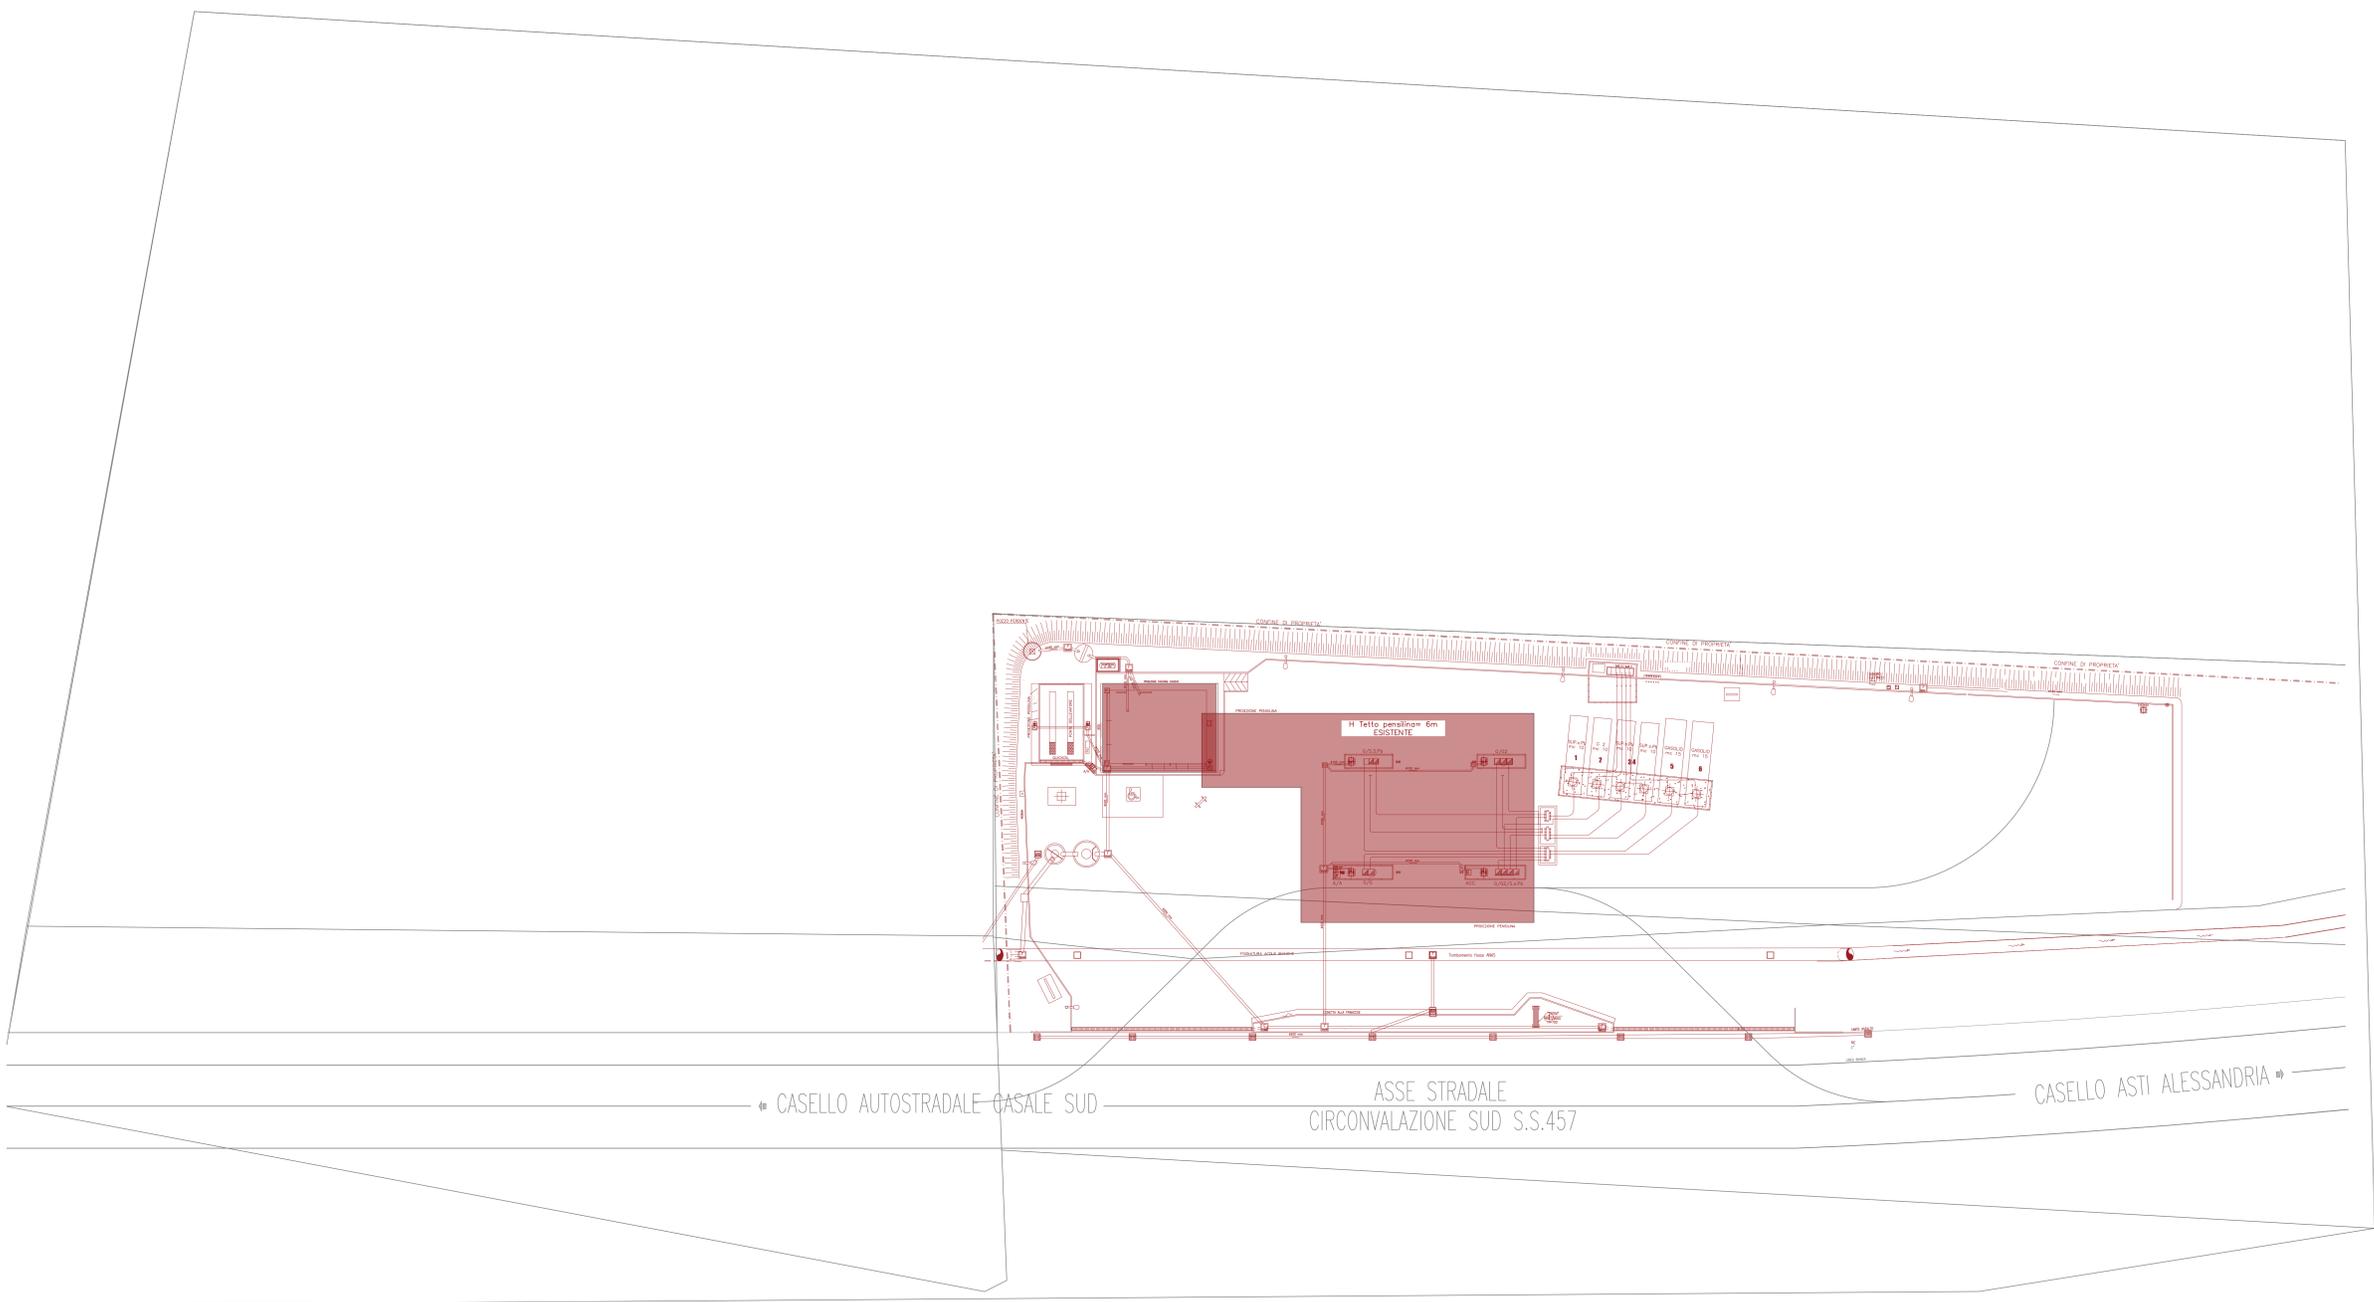

| | | | | | |
|--|------------|---|-----------|------------|-----------------------------|
| DO | 01/04/2025 | EMISSIONE FINALE | TEDEFM | P.14550 | P.04550 |
| Rev. | DATA | DESCRIZIONE | ELABORATO | VERIFICATO | APPROVATO AUTORIZZATO |
| COMMITTENTE | | PROGETTISTA | COMMESSA | UNITA' | |
| | |  | 250002 | 10 | |
| STAZIONE DI RIFORNIMENTO A BASE DI IDROGENO RINNOVABILE PER IL TRASPORTO STRADALE - CASALE MONFERRATO (AL) | | | | | DIS. N. 250002-10-DM-A-3004 |
| PLANIMETRIA GENERALE - STATO DI FATTO - | | | | | REVISIONE 00 |
| | | | | | FG. 1 DI 1 |
| | | | | | SCALA 1:200 |