


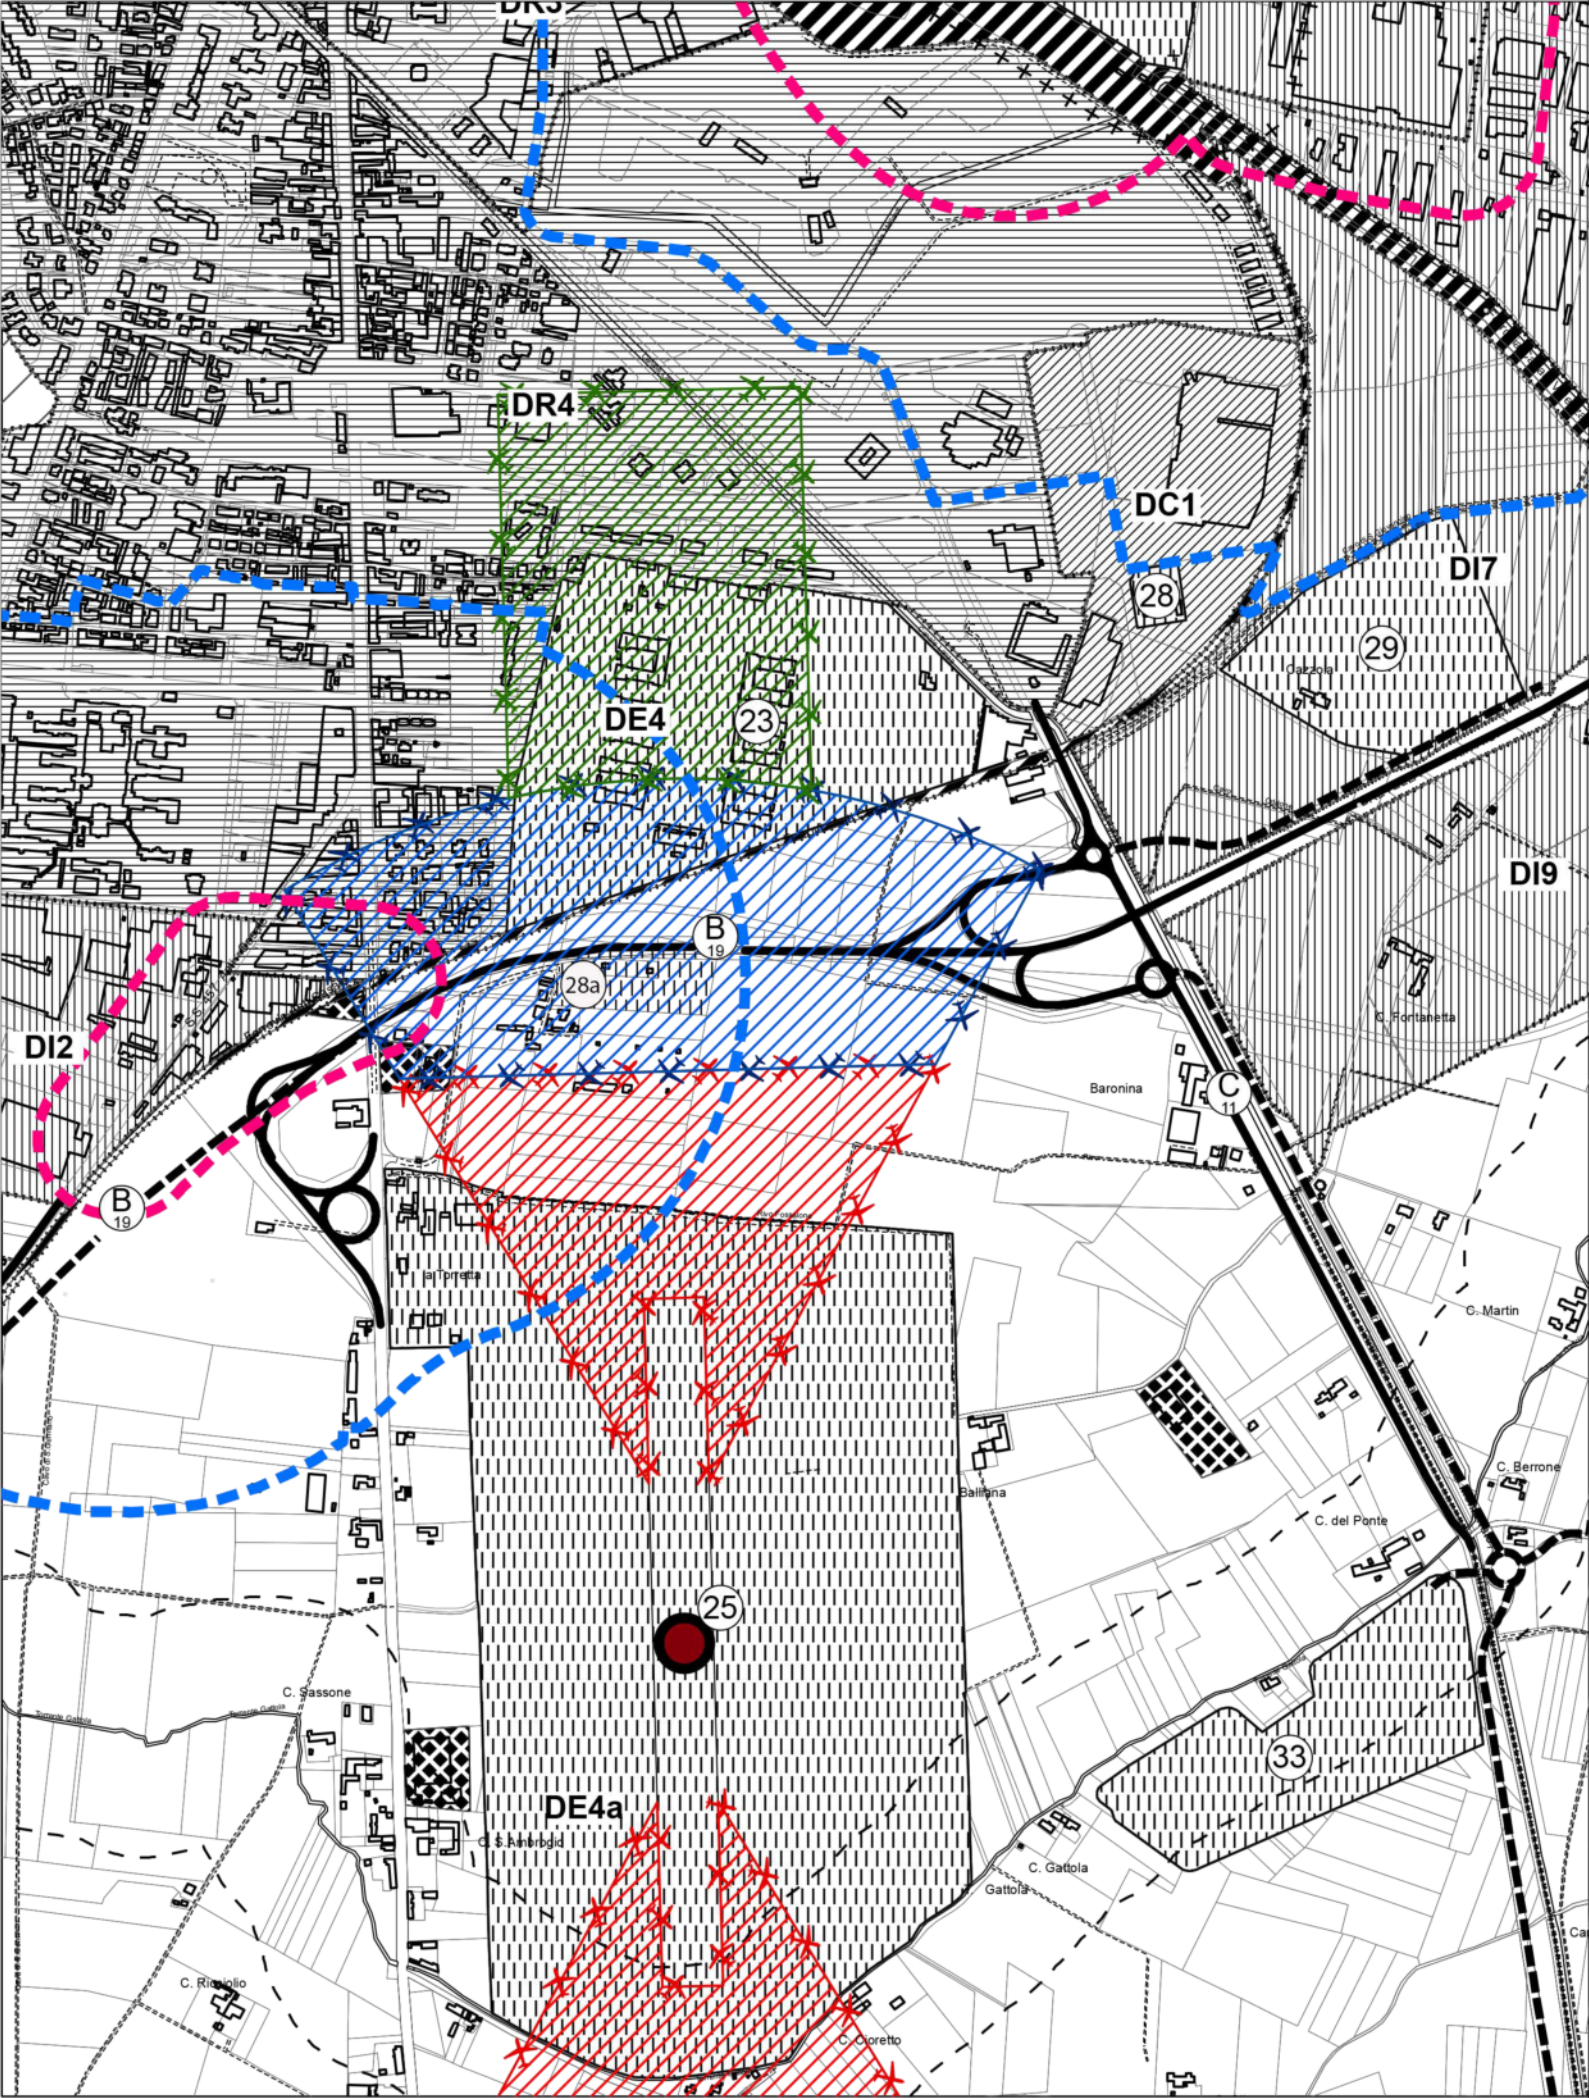

00		16/04/2025	EMISSIONE PER COMMENTI					
Rev.	DATA		DESCRIZIONE	ELABORATO	VERIFICATO	APPROVATO AUTORIZZATO		
COMMITTENTE		PROGETTISTA arch. MARCO TOSCA		COMMESSA		UNITA'		
		STAZIONE DI RIFORNIMENTO IDROGENO VERDE HRS CASALE MONFERRATO (AL)		DIS. N. 250002-10-DB-A-7008				
		PROPOSTA TAVOLA IN VARIANTE: TAV. 3 b1 – assetto generale del piano		REVISIONE	01			
				FG.	1	DI	1	
				SCALA	1:10.000			