


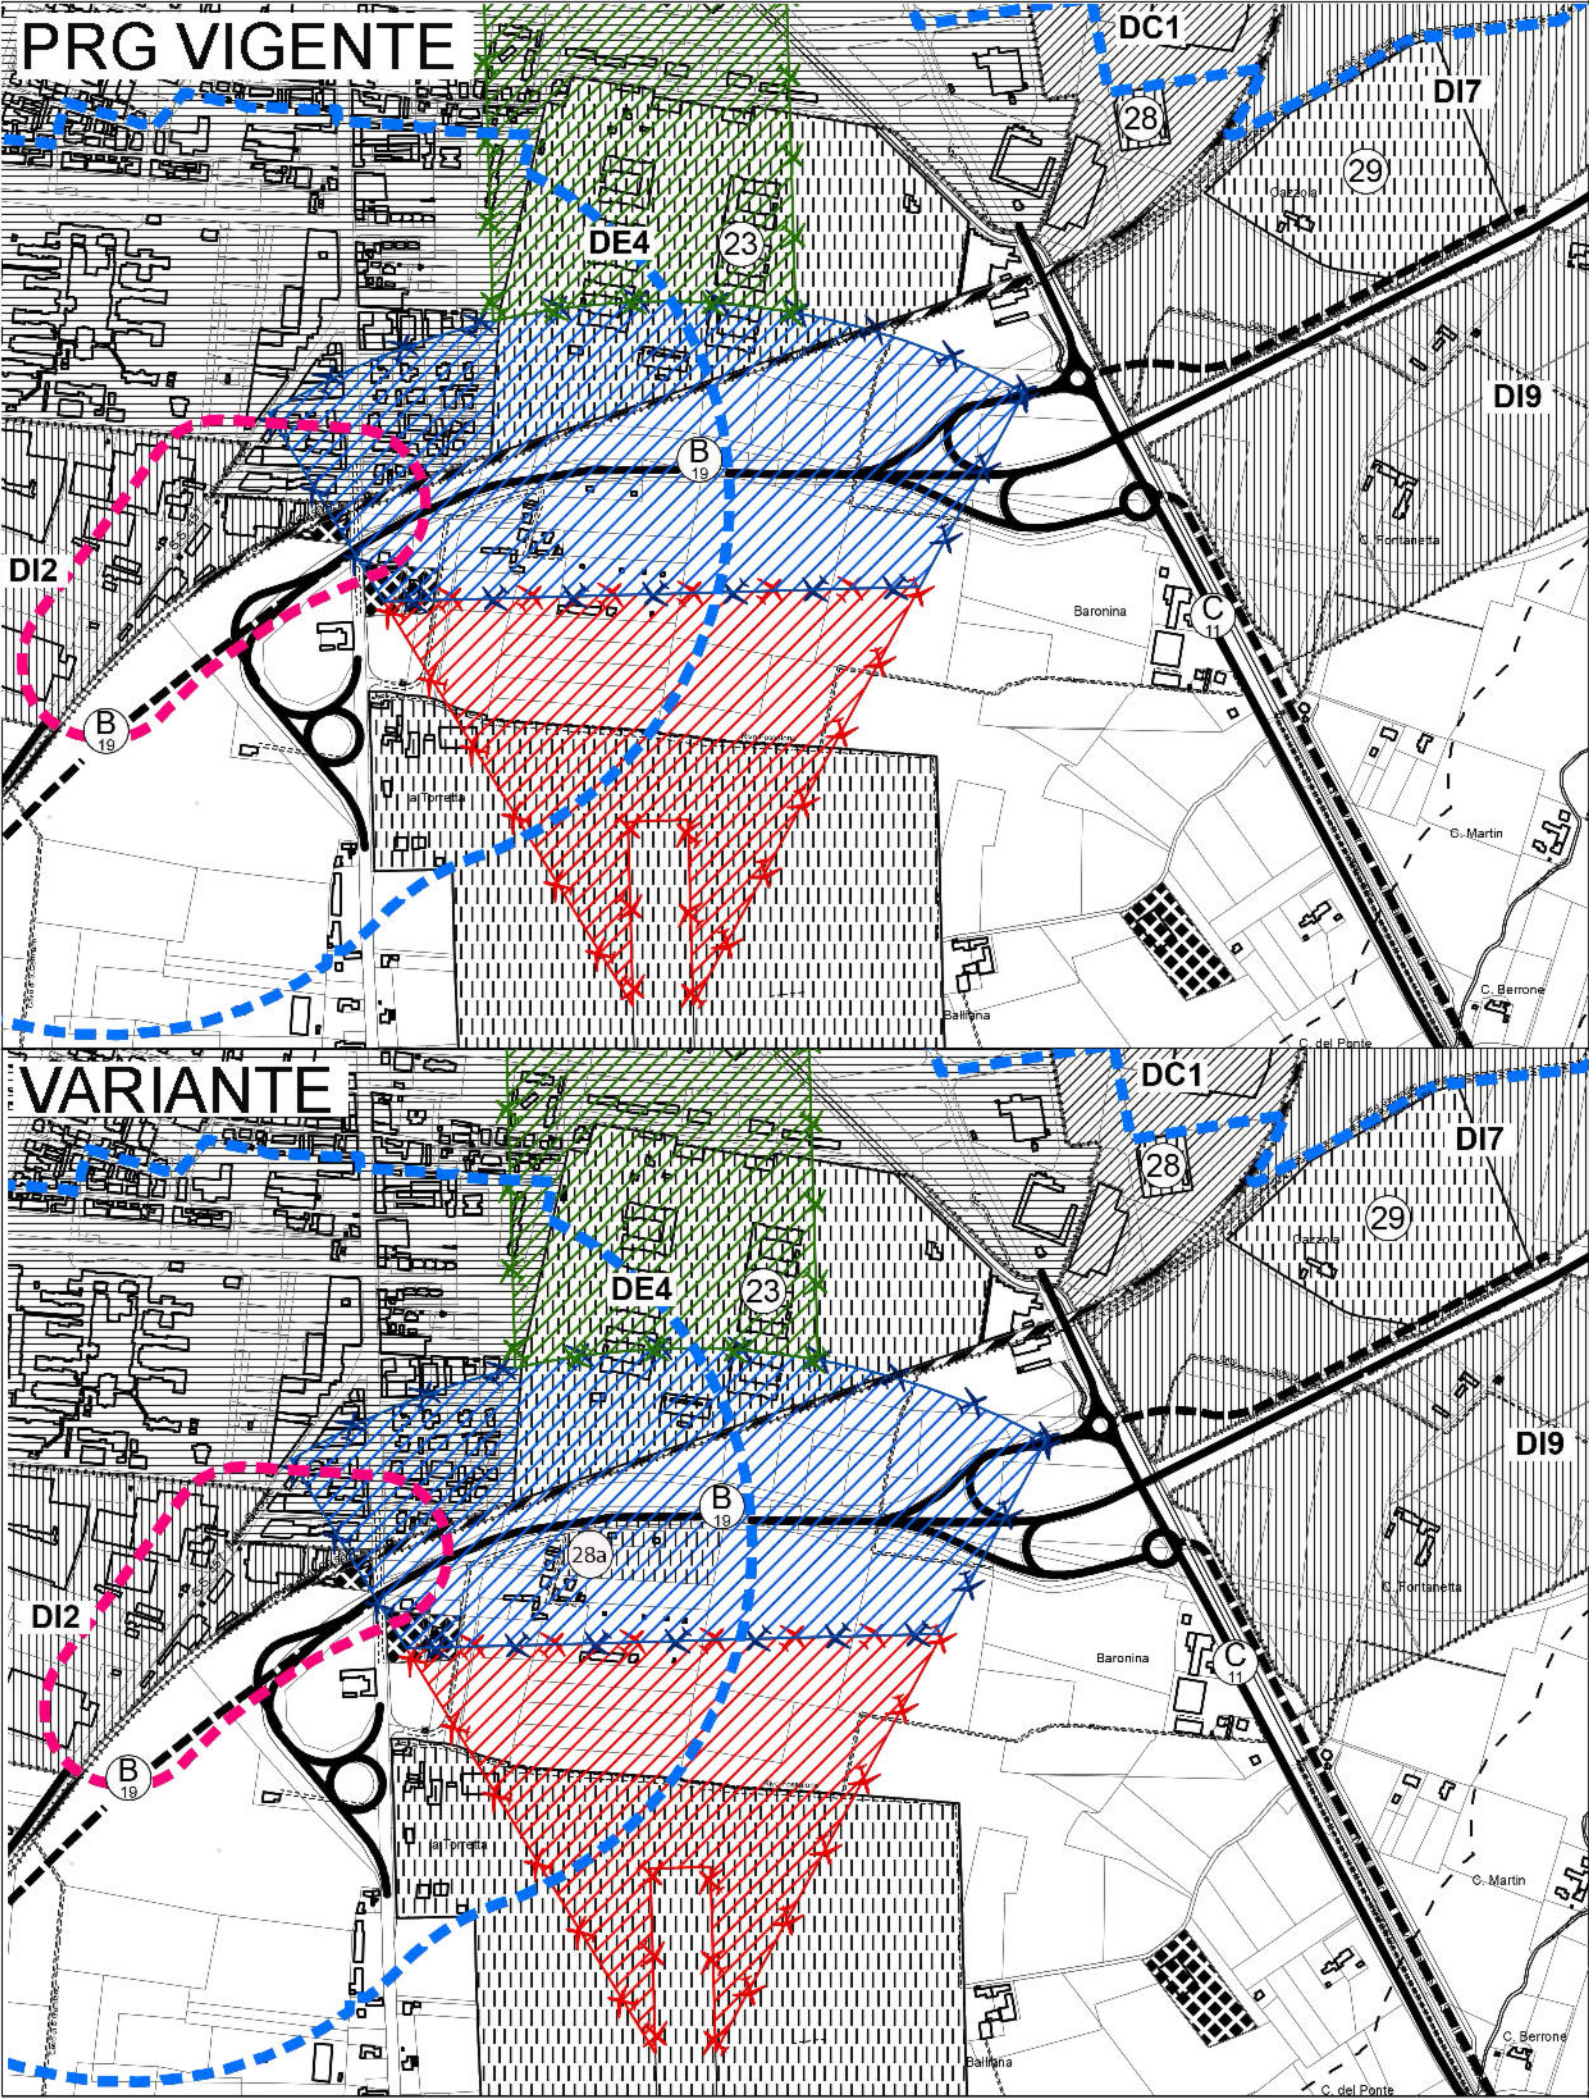

00	16/04/2025	EMISSIONE PER COMMENTI			
Rev.	DATA	DESCRIZIONE	ELABORATO	VERIFICATO	APPROVATO AUTORIZZATO
COMMITTENTE			PROGETTISTA		COMMESSA
			arch. MARCO TOSCA		
STAZIONE DI RIFORNIMENTO IDROGENO VERDE			DIS. N.		250002-10-DB-A-7011
HRS CASALE MONFERRATO (AL)					
TAV. 3 b1 – assetto generale del piano			CONFRONTO:		
		REVISIONE	01		
		FG.	1	DI	1
		SCALA	1:10.000		