



CATEGORIE OMOGENEE D'USO DEL SUOLO (art. 11 N.d.A.) E/O D'INTERVENTO (art. 13 N.d.A.)

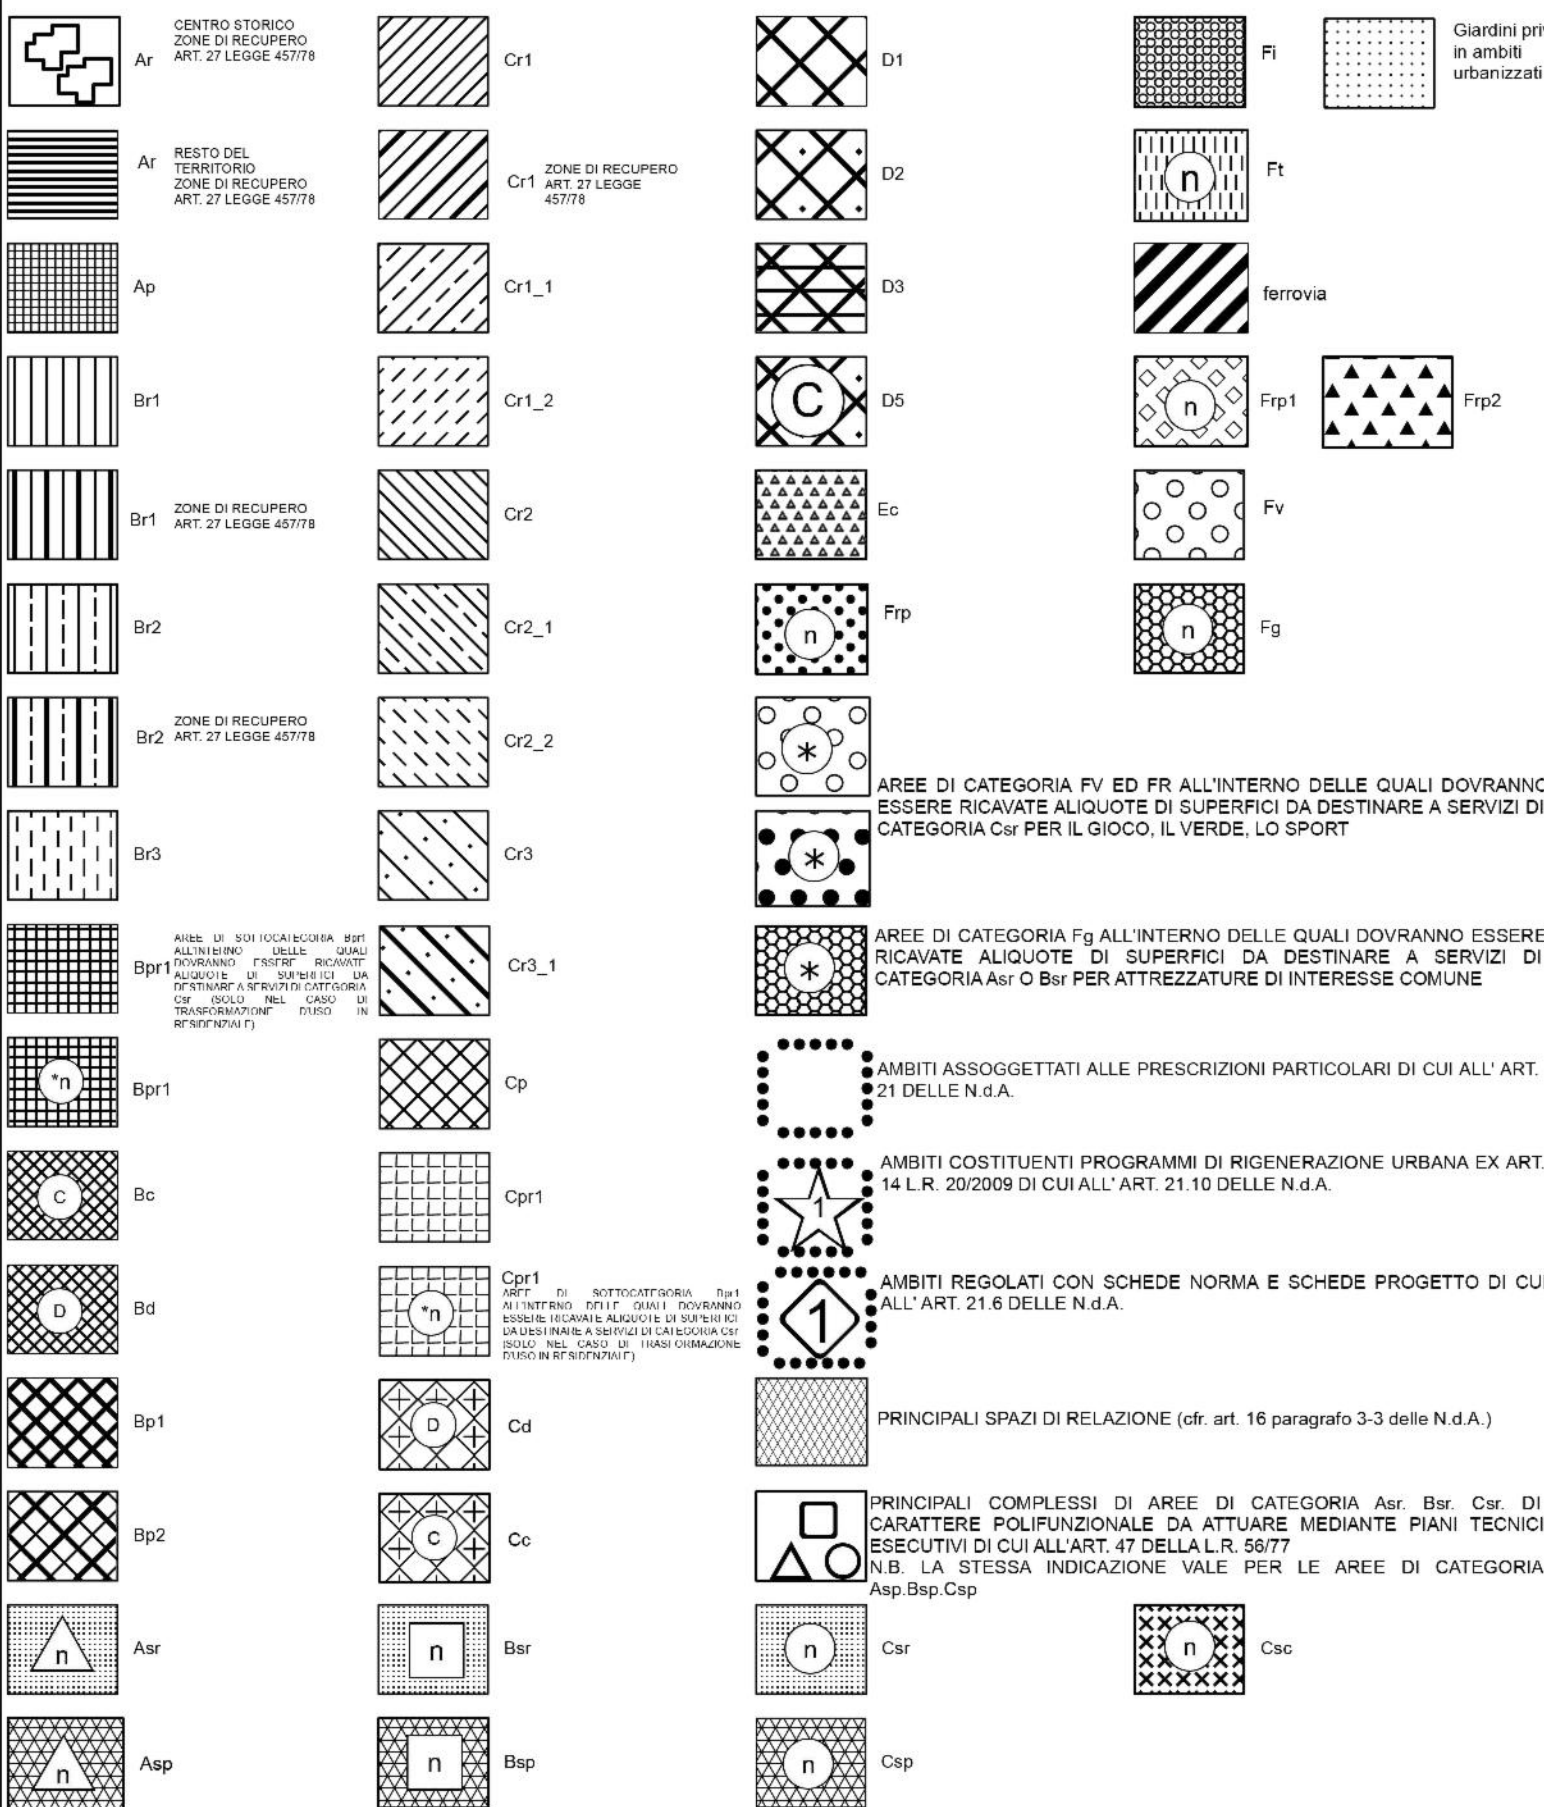


CLASSI DI IDONEITA' ALL'UTILIZZAZIONE URBANISTICA (Art.20.1 delle N.d.A.)

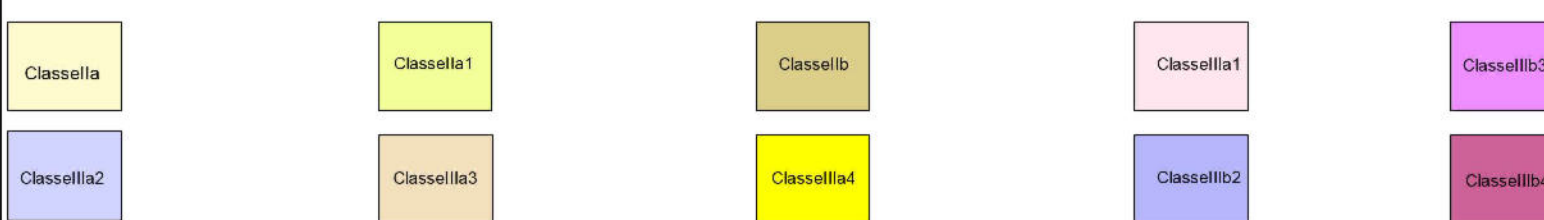

VINCOLI PER L'ASSETTO IDROGEOLOGICO
E FUNZIONALE DEL SUOLO (Art.20.1 delle
N.d.A.)





ALTRI VINCOL

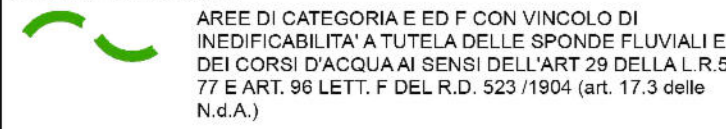

VINCOLI DI SALVAGUARDIA DEI POZZI



VINCOLI DERIVANTI DALLA DEFINIZIONE DEL
PIANO DI RISCHIO DEL VOLO AEREO DI CUI AL
D.LGS. N. 151 DEL 15/03/2006

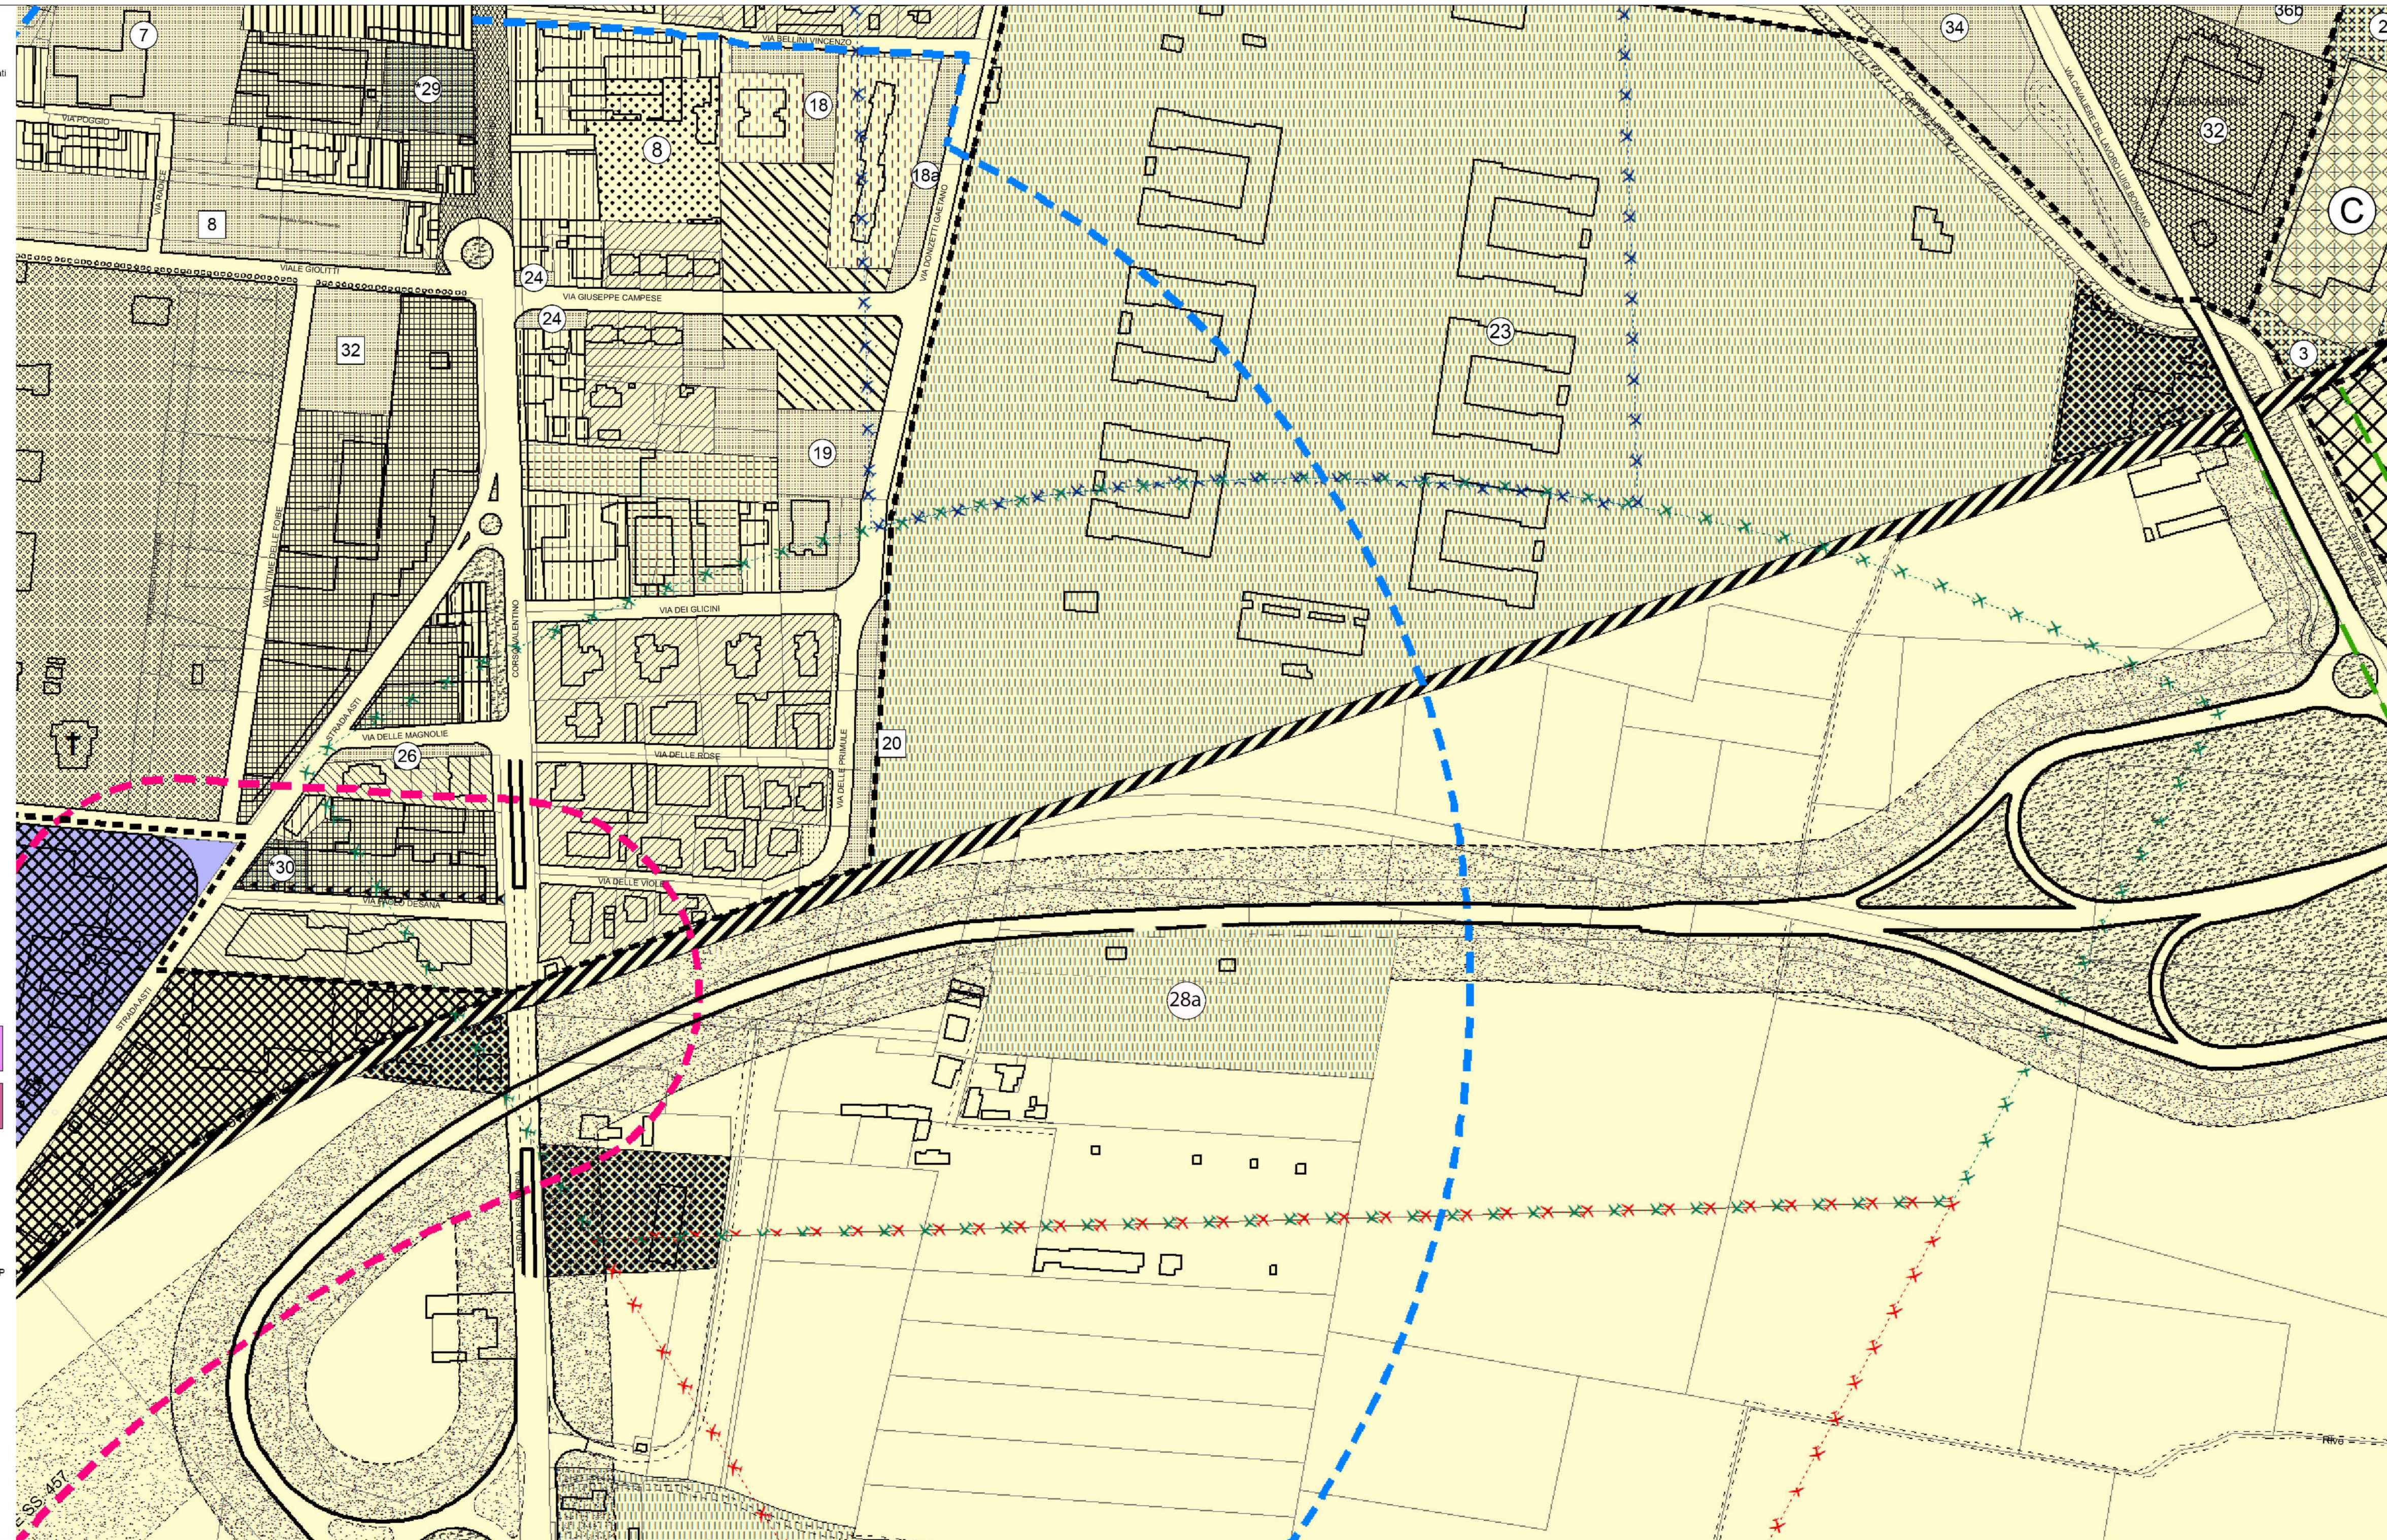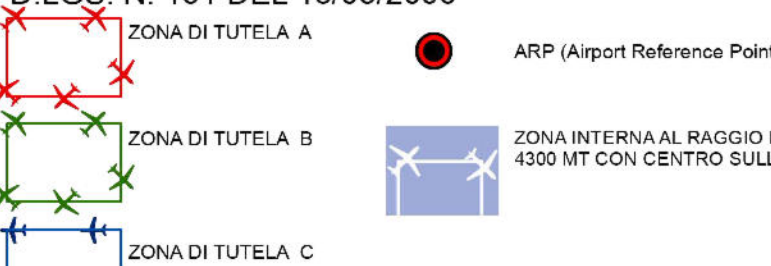

OO	16/04/2025	EMISSIONE PER COMMENTI							
Rev.	DATA	DESCRIZIONE				ELABORATO	VERIFICATO	APPROVATO/AUTORIZZATO	
COMMITTENTE		 PROGETTISTA arch. MARCO TOSCA				COMMESSA	UNITA'		
STAZIONE DI RIFORMIMENTO IDROGENO VERDE HRS CASALE MONFERRATO (AL)						DIS. N. 250002-10-DB-A-7009			
PROPONESTA TAVOLA IN VARIANTE: TAV. 3 C4 –sviluppi relativi ai territori urbanizzati e urbanizzandi						REVISIONE		OI	
						FG.	1	DI	1
						SCALA	1:2000		