*Studio Tecnico*
*Ing. Alessandro Melfi*
*Via Gaspare Manara n.3 - 15033 - Casale Monferrato (AL)*

P.iva: 02558650061
Telefono: 0142 74490
E-mail: alessandro.melfi@studiomelfi.it
C.F.: MLF LSN 91P21 L750J
Cell.: 348 7925289
PEC: alessandro.melfi@ingpec.eu

INGEGNERIA & PROGETTAZIONE

| | | | |
|---|---|---|---|
| Proprietà: **PIA - società semplice** Via Grandi n.24 - 15033 - Casale Monferrato **Mercandelli Carlo Aberto ( Legale rappresentante)** **Mercandelli Giuliano ( Legale rappresentante)** | Provincia: | Alessandria | |
| | Comune: | Casale Monferrato | |
| | Indirizzo: | via Francesco Negri n.61-63-65-67 | |

Titolo: Piano Esecutivo Convenzionato (P.E.C.) Area commerciale via Negri

Elaborato grafico allegato all'istanza di P.E.C. relativo al cambio di destinazione d'uso dell'immobile in Casale Monferrato (AL) via Francesco Negri n.61-63-65-67

| Disegnatore | Data | Scala | STATO DI FATTO (RILIEVO) |
|---|---|---|---|
| Geom.Enore Bettonte | 26/05/2025 | 1:100 | |

| La Committenza: | Il Tecnico: | TAVOLA 3 Pianta - Sezione Prospetto |
|---|---|---|

è severamente vietato riprodurre copie e scansioni senza autorizzazione dello studio titolare degli elaborati

## PIANO TERRA

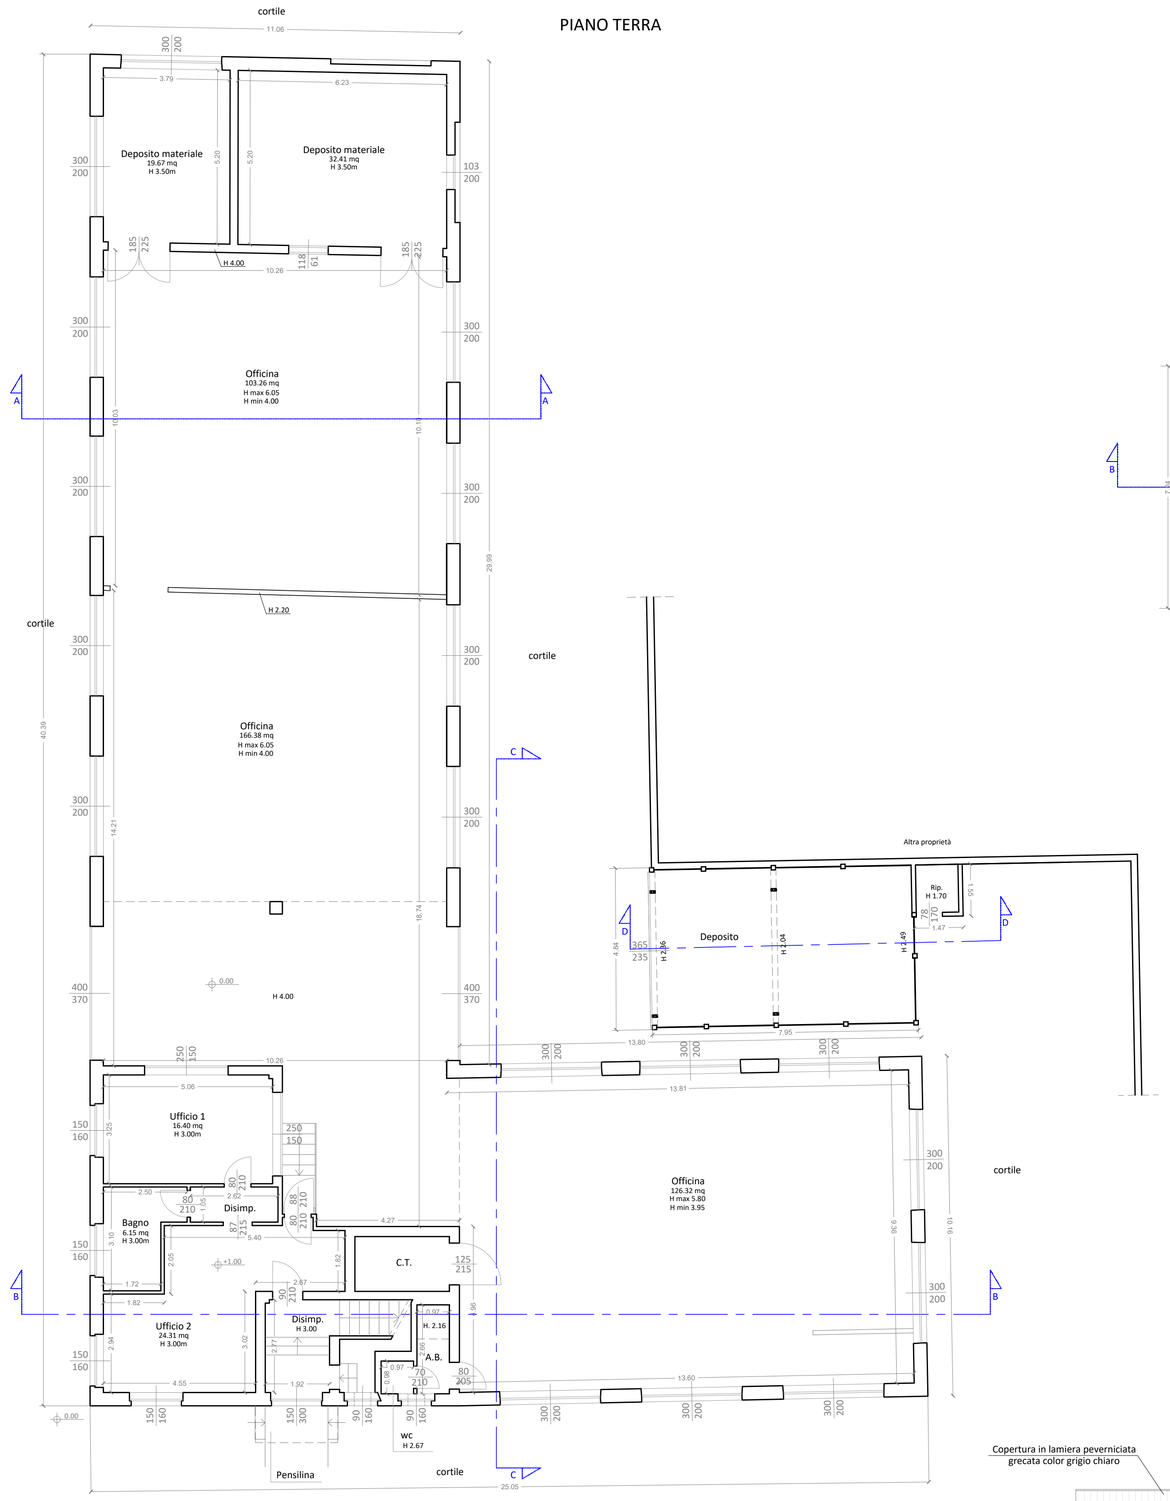


## PIANO PRIMO

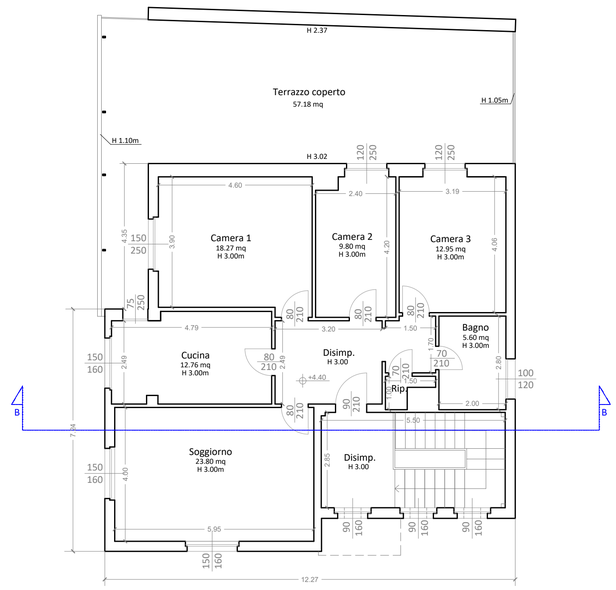


## Sezione DD

## Sezione AA

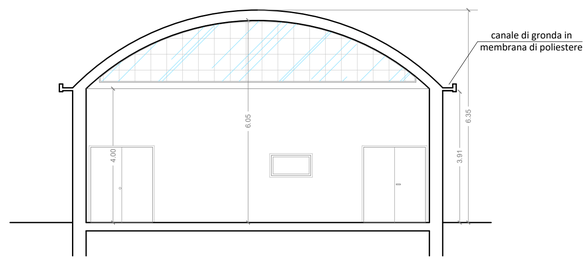


## Sezione CC

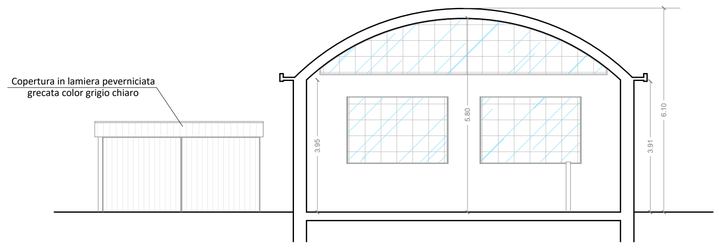


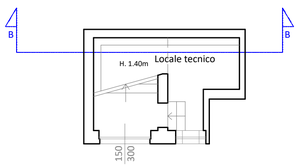


PIANO PRIMO SOTTOSTRADA

## Prospetto verso strada

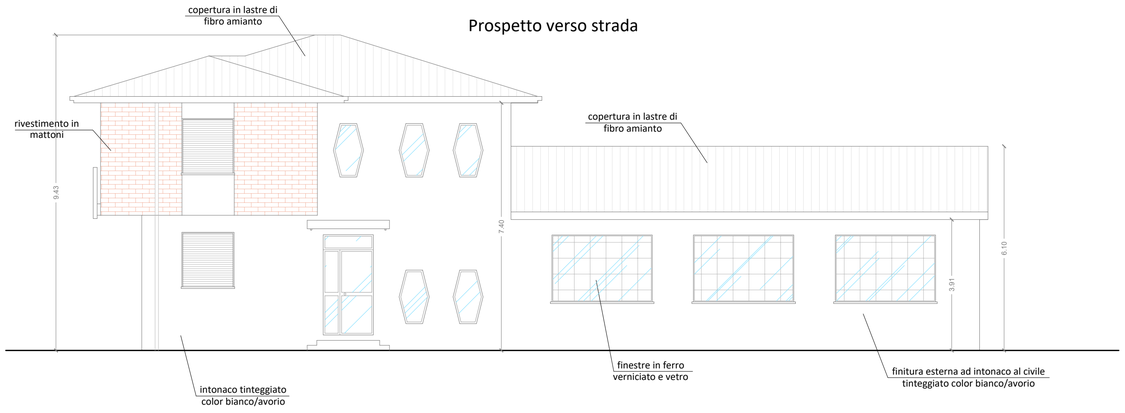


## Sezione BB

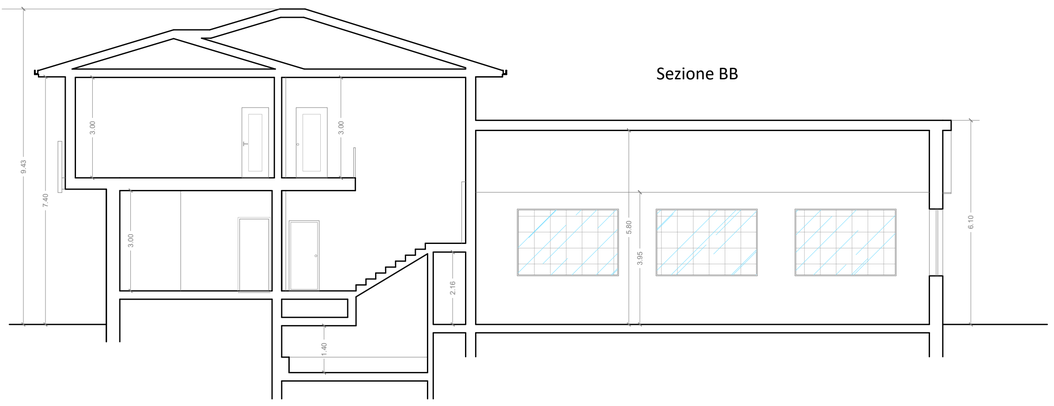

## Prospetto verso cortile

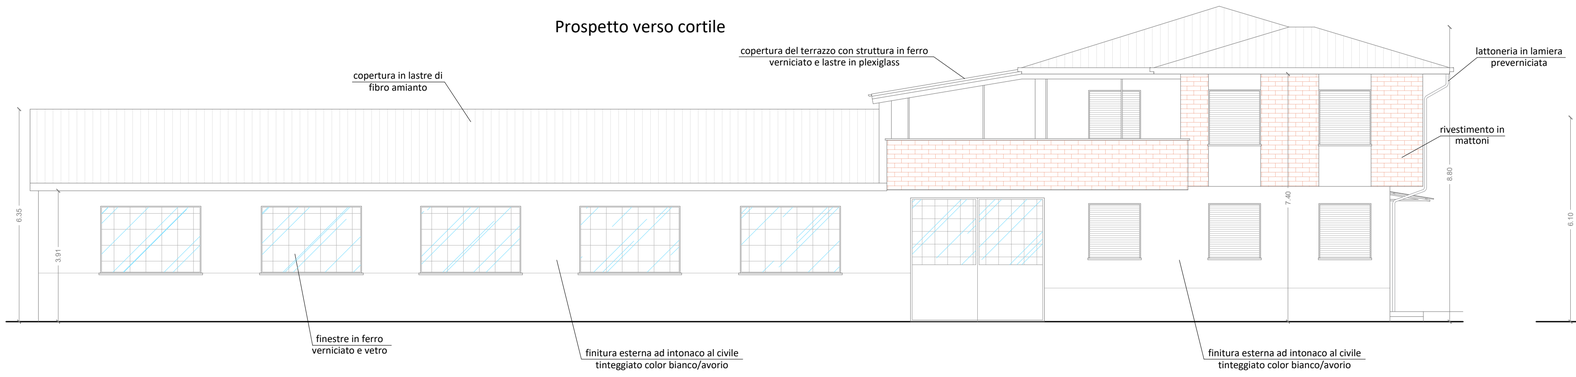

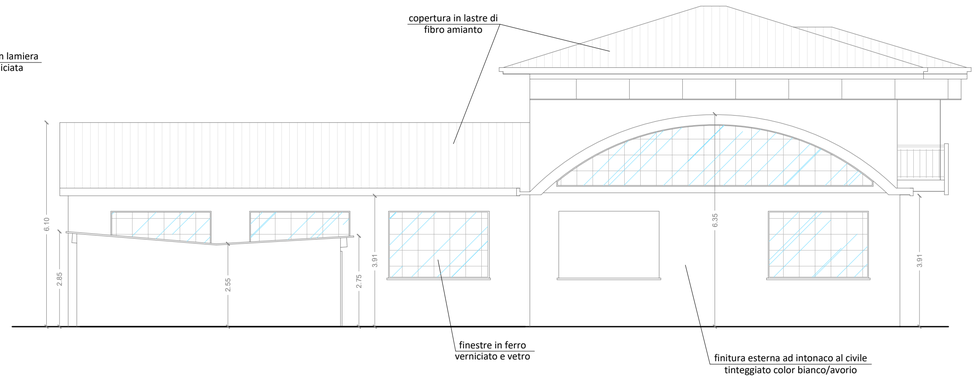
## Prospetto verso strada 2