

Studio Tecnico

Ing. Alessandro Melfi

Via Gaspare Manara n.3 - 15033 - Casale Monferrato (AL)

P.iva: 02558650061

Telefono: 0142 74490

E-mail: alessandro.melfi@studiomelfi.it

C.F.: MLF LSN 91P21 L750J

Cell.: 348 7925289

PEC: alessandro.melfi@ingpec.eu

m

INGEGNERIA & PROGETTAZIONE

Proprietà:

PIA - società semplice

Via Grandi n.24 - 15033 - Casale Monferrato

Mercandelli Carlo Aberto (Legale rappresentante)

Mercandelli Giuliano (Legale rappresentante)

Provincia:

Alessandria

Comune:

Casale Monferrato

Indirizzo:

via Francesco Negri n.61-63-65-67

Titolo:

Piano Esecutivo Convenzionato (P.E.C.) Area commerciale via Negri

Elaborato grafico allegato all'istanza di P.E.C. relativo al cambio di destinazione d'uso dell'immobile in Casale Monferrato (AL) via Francesco Negri n.61-63-65-67

Disegnatore

Geom.Enore Bettonte

Data

26/05/2025

Scala

1:50 - 1:200 - 1:1000 - 1:25

PROGETTO DI MASSIMA REALIZZAZIONE PARCHEGGIO

La Committenza:


Il Tecnico:

TAVOLA


8

Pianta


è severamente vietato riprodurre copie e scansioni senza autorizzazione dello studio titolare degli elaborati

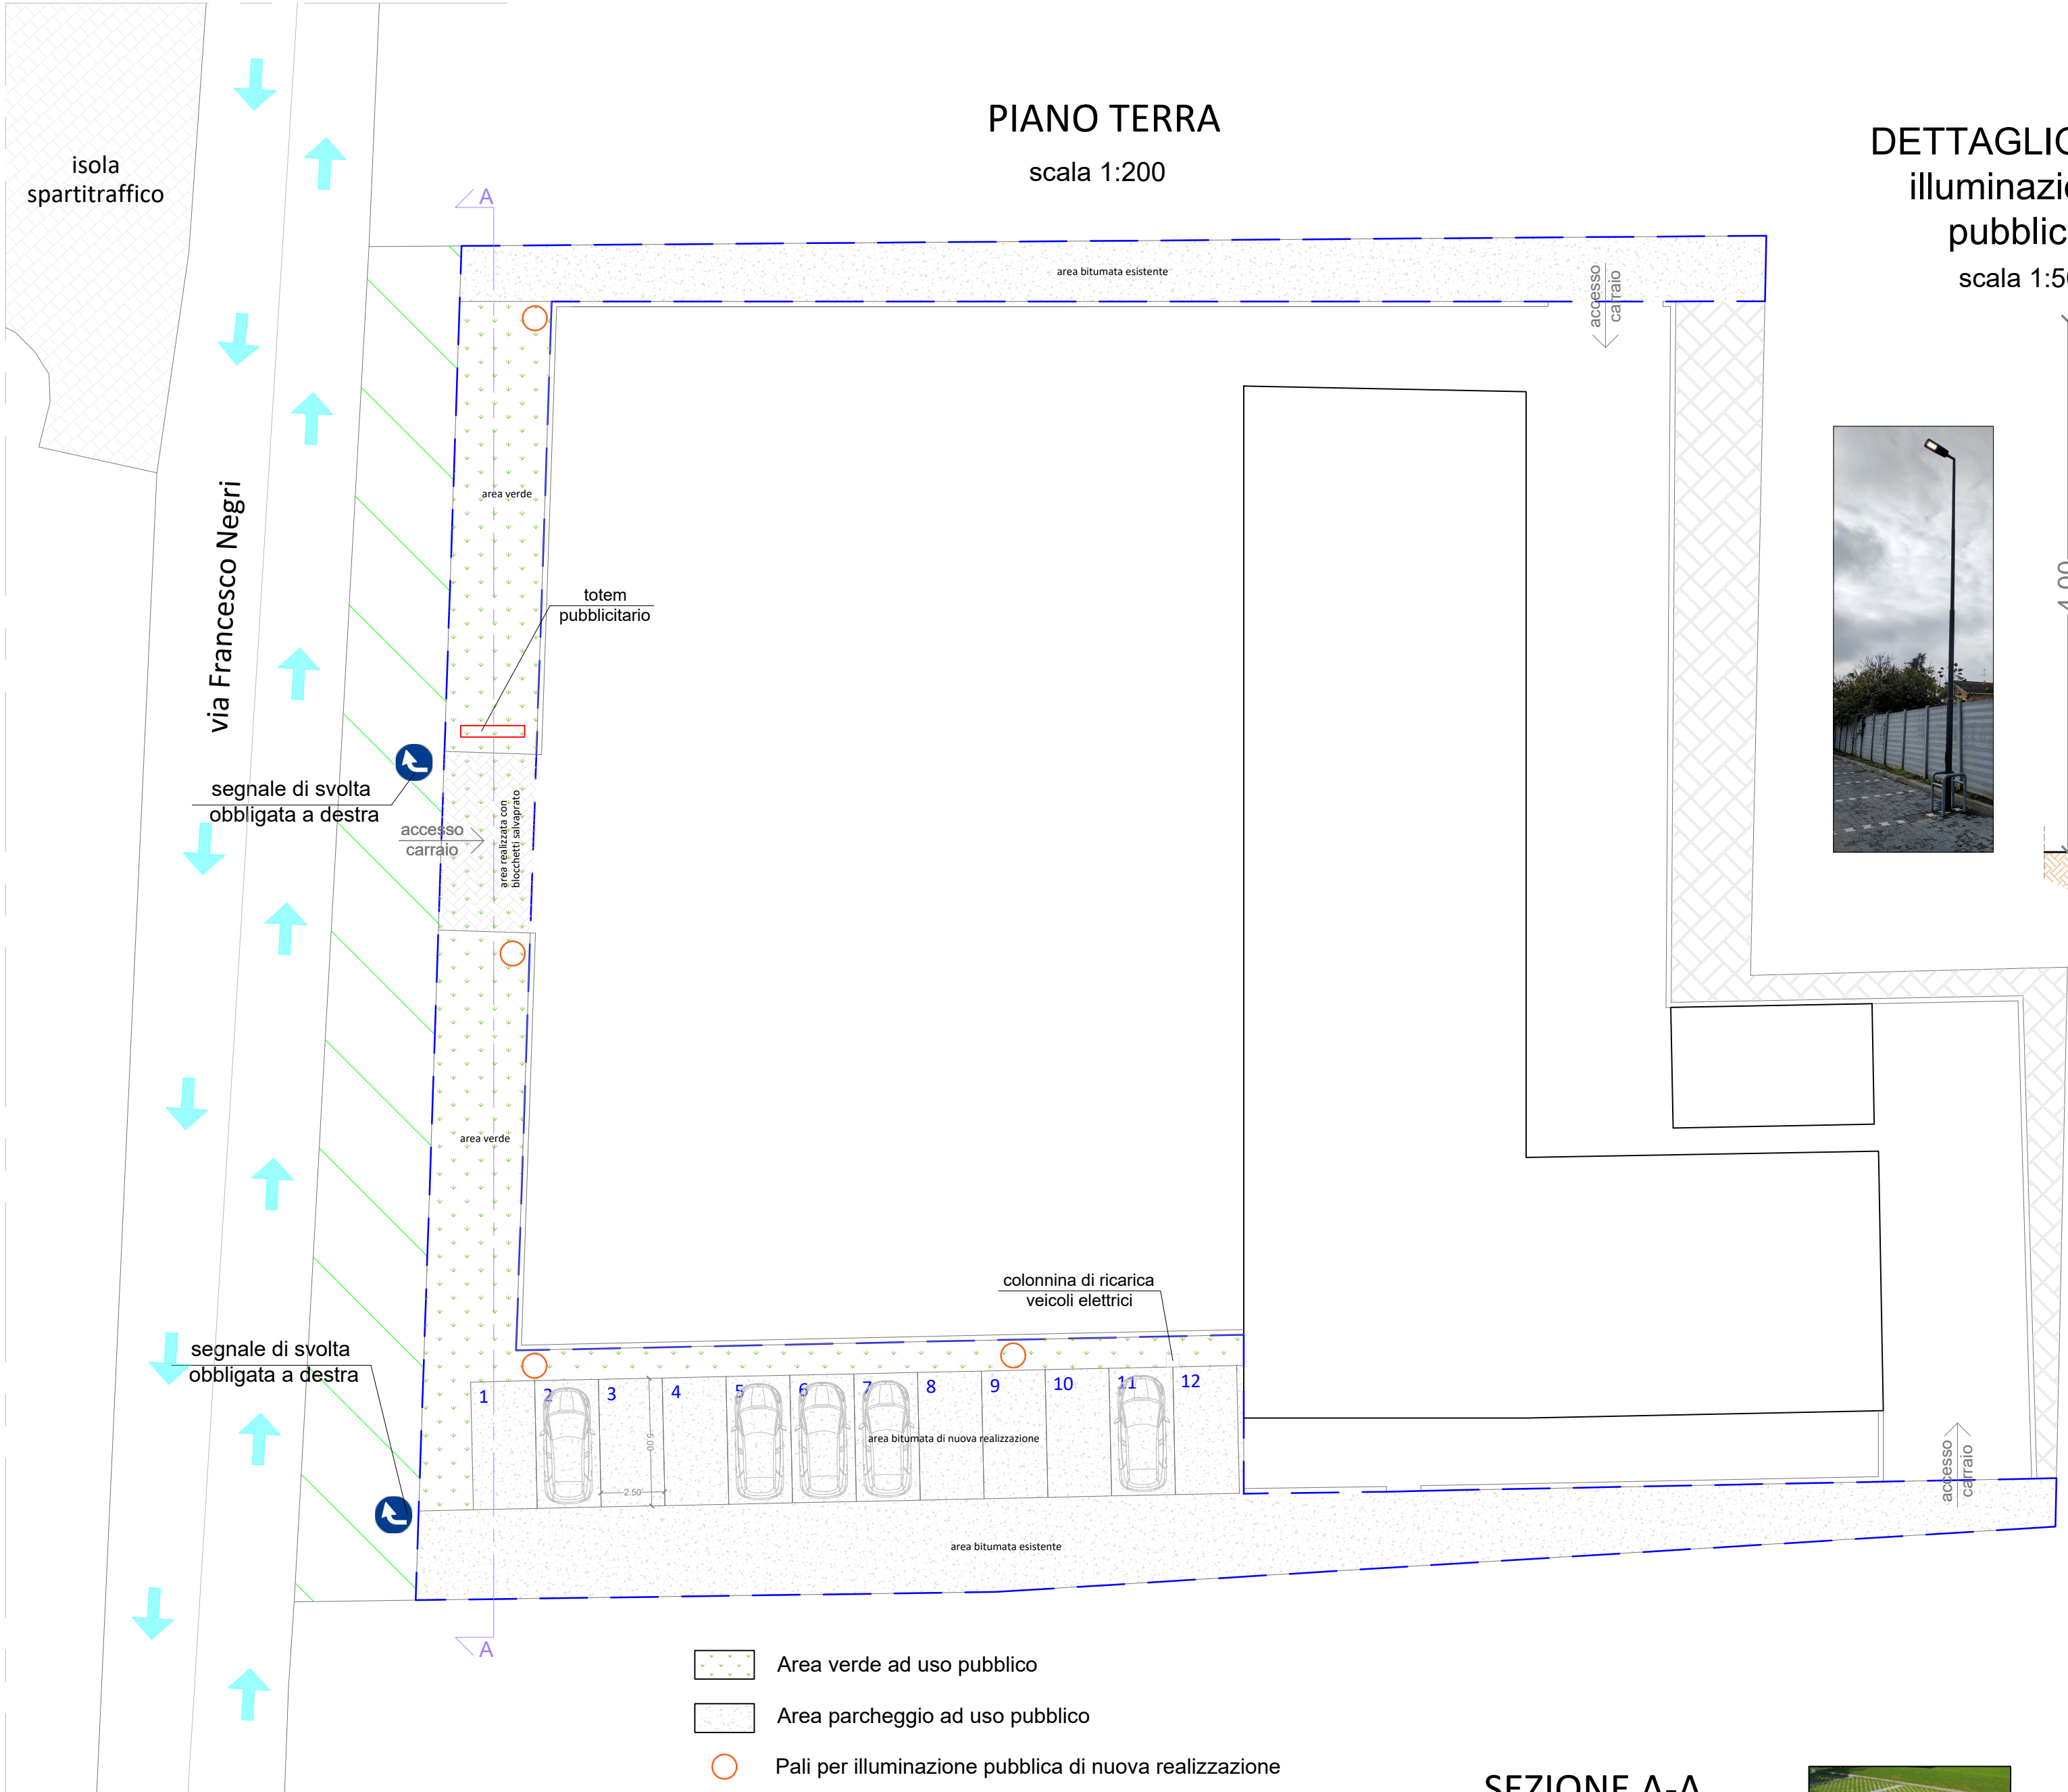

DETTAGLIO palo illuminazione pubblica
scala 1:50

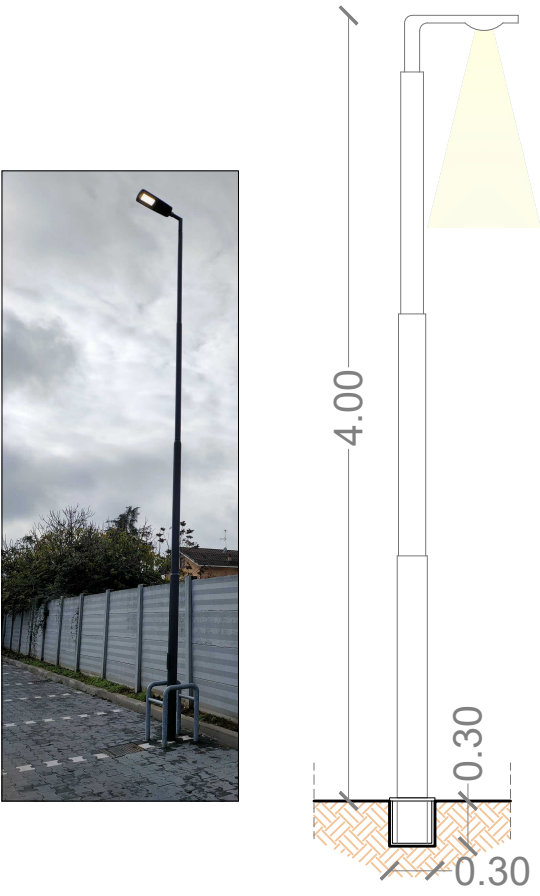


PLANIMETRIA
scala 1:1000

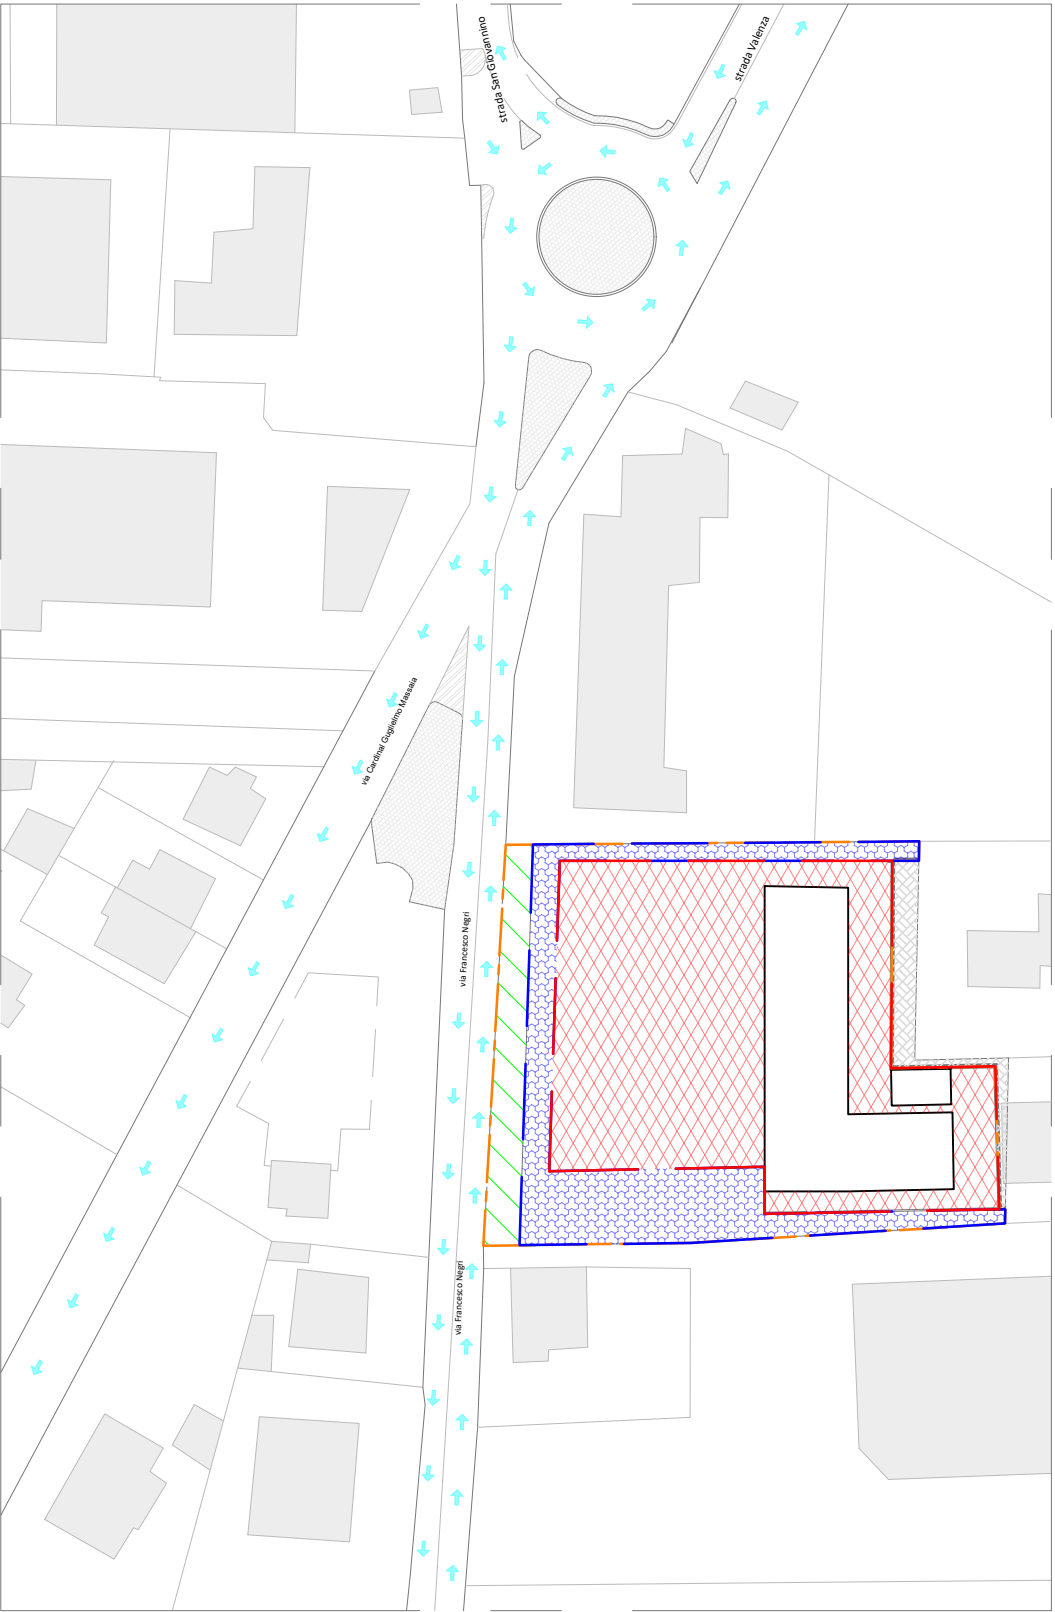

- Area per servizi ad uso pubblico
- Area ad uso privato
- Superficie di Viabilità
- Superficie territoriale
- Superficie non utilizzabile per calcoli

DETTAGLIO POZZETTO
(dim. cm 50x50x70)
scala 1:25

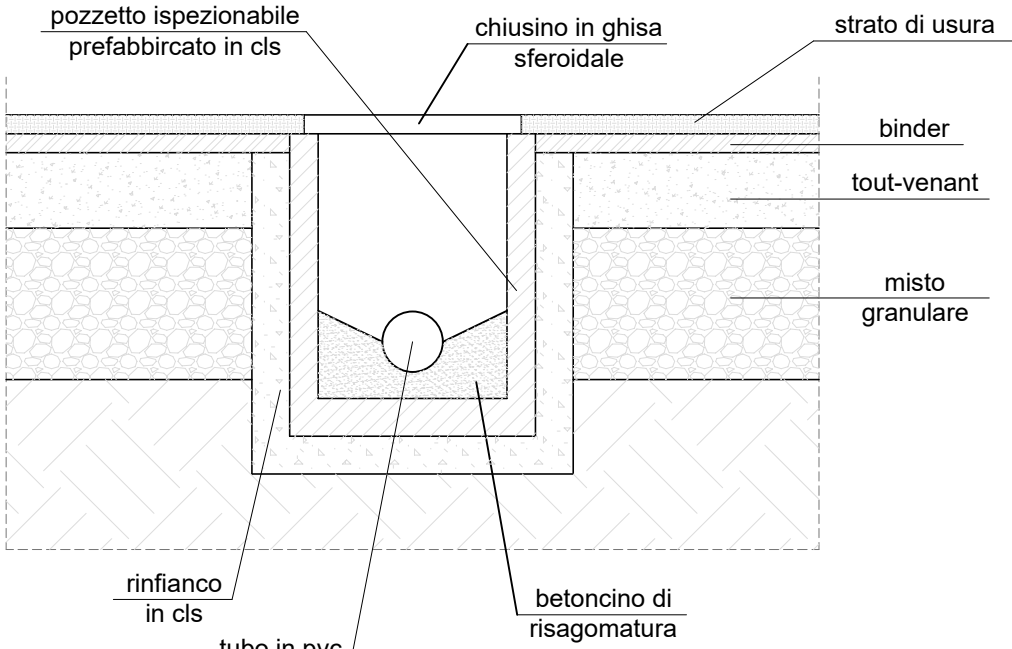

SEZIONE A-A
scala 1:50

