

Piano Regolatore Generale Comunale

Approvato con D.G.R. del 6/6/1989, N.93-29164

Variante strutturale n. 3

(art. 17 c.d.L.R. 56/77 e s.m.)

Progetto Definitivo

Tav. 3c5 Sviluppi relativi ai territori urbanizzati e urbanizzandi
 DR2, DI1, DI3, DI8

SCALA 1:2000

Responsabile del Procedimento: Arch. Piercarla Coggiola

I Progettisti: Arch. Piercarla Coggiola

Arch. Simona Cane

Arch. Alessandro Oteri

Il Segretario Generale: Dott. Sante Palmieri

Il Sindaco: Emanuele Capra


Progetto preliminare adottato con Delibera C.C. n. 3 del 28/01/2025

Progetto definitivo approvato con Delibera C.C. n. del

Casale Monferrato, 21/01/2026

Documento informatico sottoscritto con firma digitale ai sensi del D. Lgs. n. 82/2005 e ss.mm.ii.

Aggiornamento cartografico settembre 2024

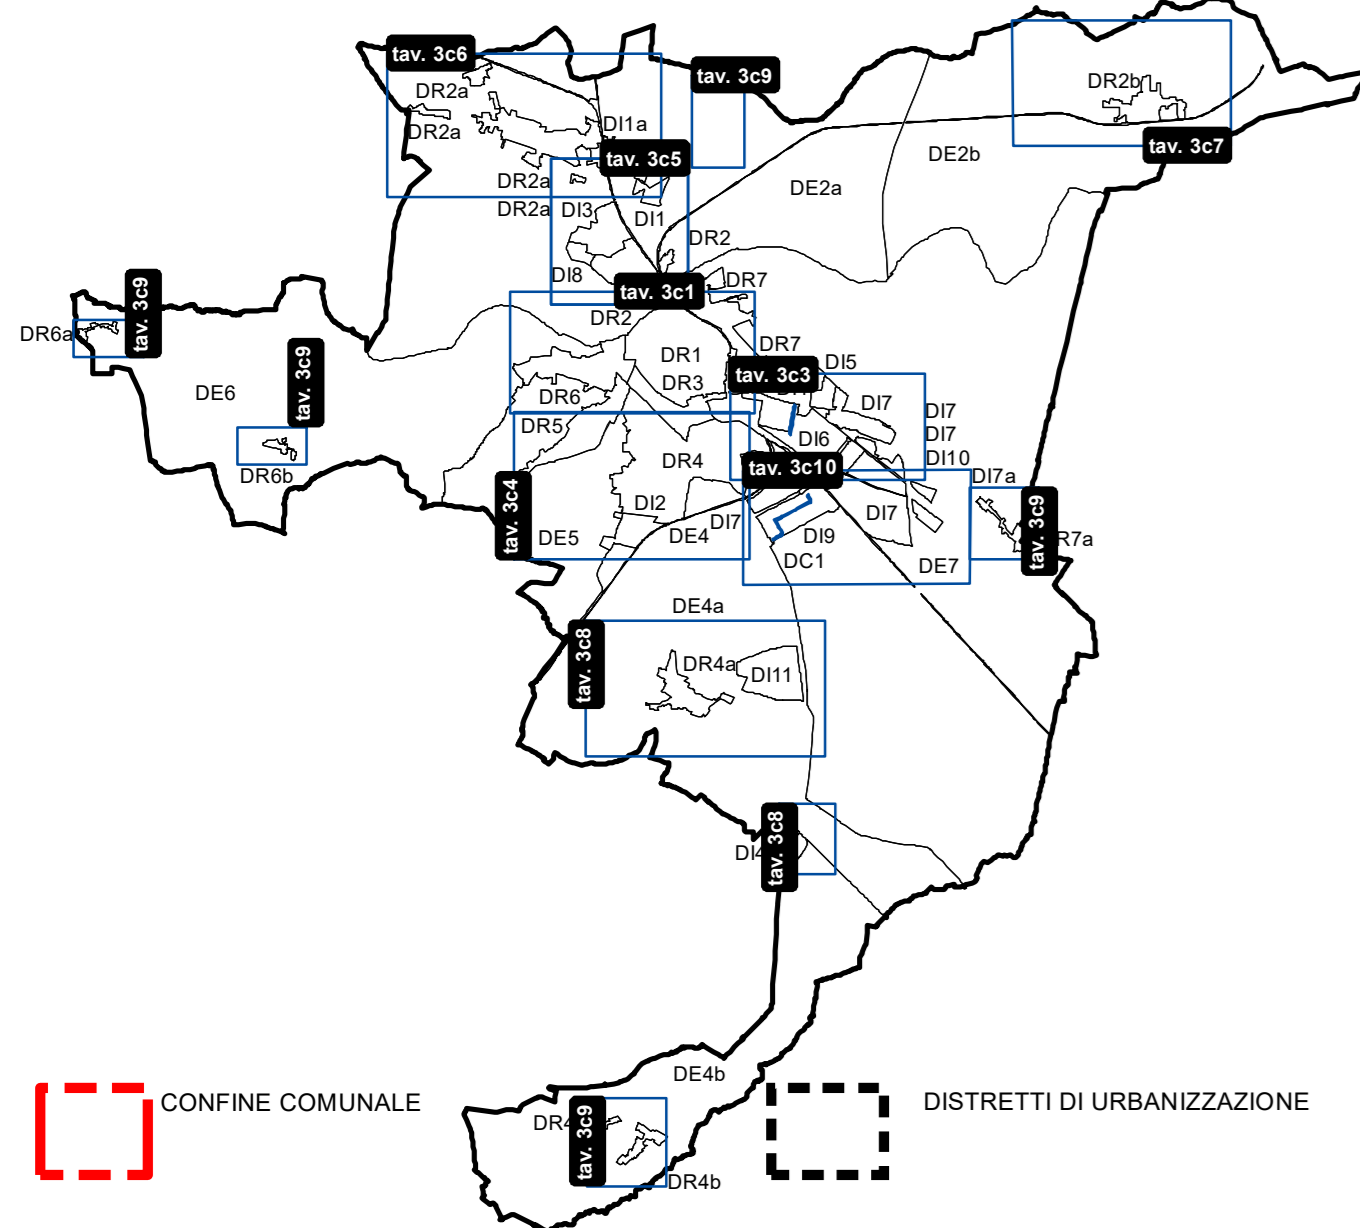

CATEGORIE OMOGENEE D'USO DEL SUOLO (art. 11 n.d.a.) E/O D'INTERVENTO (art. 13 n.d.a.)

CLASSI DI IDONEITA' ALL'UTILIZZAZIONE URBANISTICA (Art.20.1 delle N.d.A.)

VINCOLI PER L'ASSETTO IDROGEOLOGICO E FUNZIONALE DEL SUOLO (Art.20.1 delle N.d.A.)

ALTRI VINCOLI

--	--	--

VINCOLI DI SALVAGUARDIA DEI POZZI

--	--	--

