


**Planimetria**  
scala 1:500

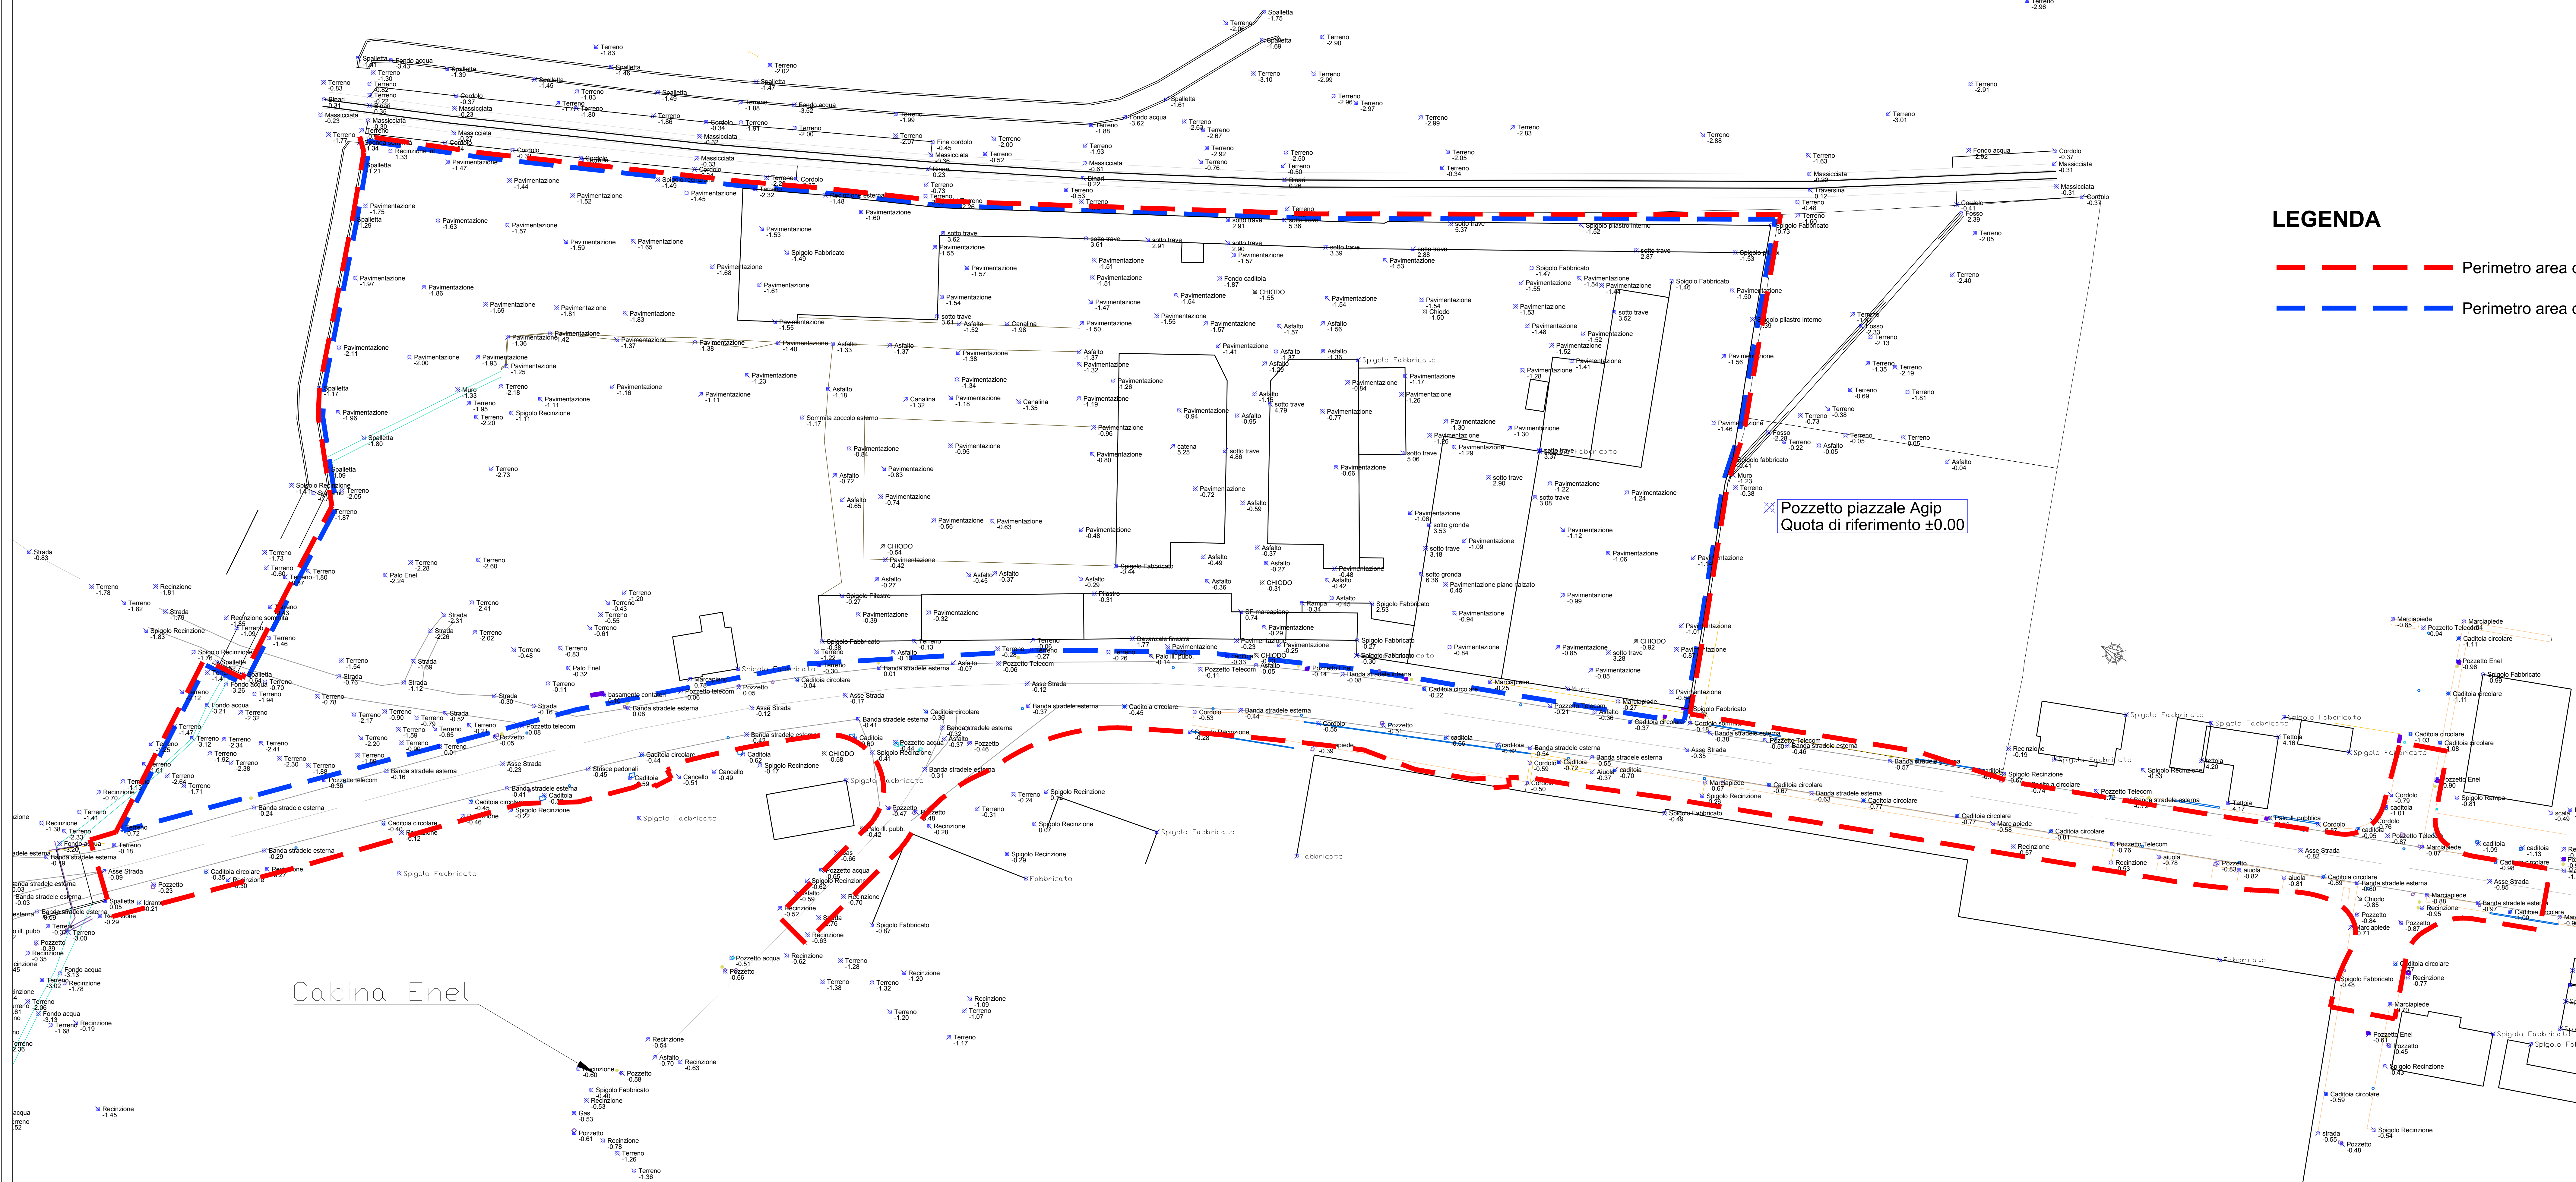


**LEGENDA**

- - - - - Perimetro area di intervento
- - - - - Perimetro area del PEC (sup. da rilievo mq. 34.730)

REGIONE PIEMONTE PROVINCIA DI ALESSANDRIA  
**Comune di CASALE MONFERRATO**

**LOCALIZZAZIONE COMMERCIALE "L2"**  
IN CASALE MONF. TO (AL), VIA ADAM (Area ex IBL)  
**PIANO ESECUTIVO CONVENZIONATO**  
43 L.R. 5 dicembre 1977 n. 50 e s.m.i.

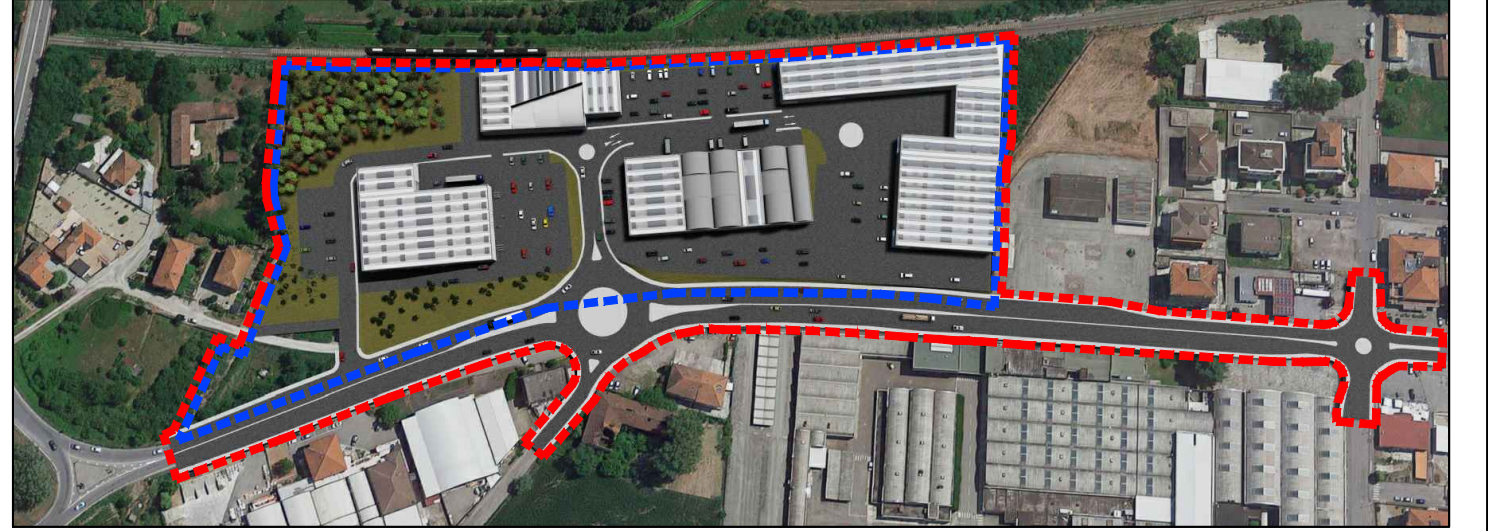

PROPONENTE: **Soc. SPAZIO CASALE S.r.l.**

<b>PROGETTISTI:</b> COORDINAMENTO - PROGETTAZIONE - URBANISTICA <b>GEOMETRA Marco CIBINI</b> <b>ARCHITETTO Alessandra TOPPI</b>		PROGETTAZIONE - CONSULENZA COMMERCIALE <b>STUDIO Ing. Mauro BISOGLIO</b> Via Roma 157 - 15033 Casale Monf. (AL) tel. 0142.42321 - email: mauro.bisoglio@studioing.it Ing. Mauro BISOGLIO		VERIFICA DINAMICA - SIMULAZIONE <b>ETHOS engineering s.r.l.</b> Engineering and Technology for smart Urban and Sustainability Via Brusa 17 - 15035 Casale Monf. (AL) tel. 0142.42321 - email: mauro.bisoglio@studioing.it Ing. Andrea PANZAZZA Ing. Fabrizio POLTRONA	
INDAGINI GEOLOGICHE <b>GEOLOGIA CAVALLI</b> Via Raffaello 9 - 15045 Valenza (AL) tel. 0142.162227 - email: andrea.cavalli@geologia-cavalli.it Dott. Andrea CAVALLI		INDAGINI AMBIENTALI <b>LIBRA RAVENNA</b> Via Vincenzo Randi 80 - 48121 Ravenna (RA) tel. 0544.189100 - email: andrea.libra@libra-ambiente.it Ing. Nino ZAMPIERI			

TAVOLA:	<b>STATO ATTUALE</b>	SCALA:	TAV. N.:	ELABORATO:
	- Rilievo	1:500	<b>4</b>	<b>2.4</b>
REV.	DATA	DESCRIZIONE	DATA:	COMMESSA:
			12/11/2019	
			DISEGNATORE	PROGETTISTA