
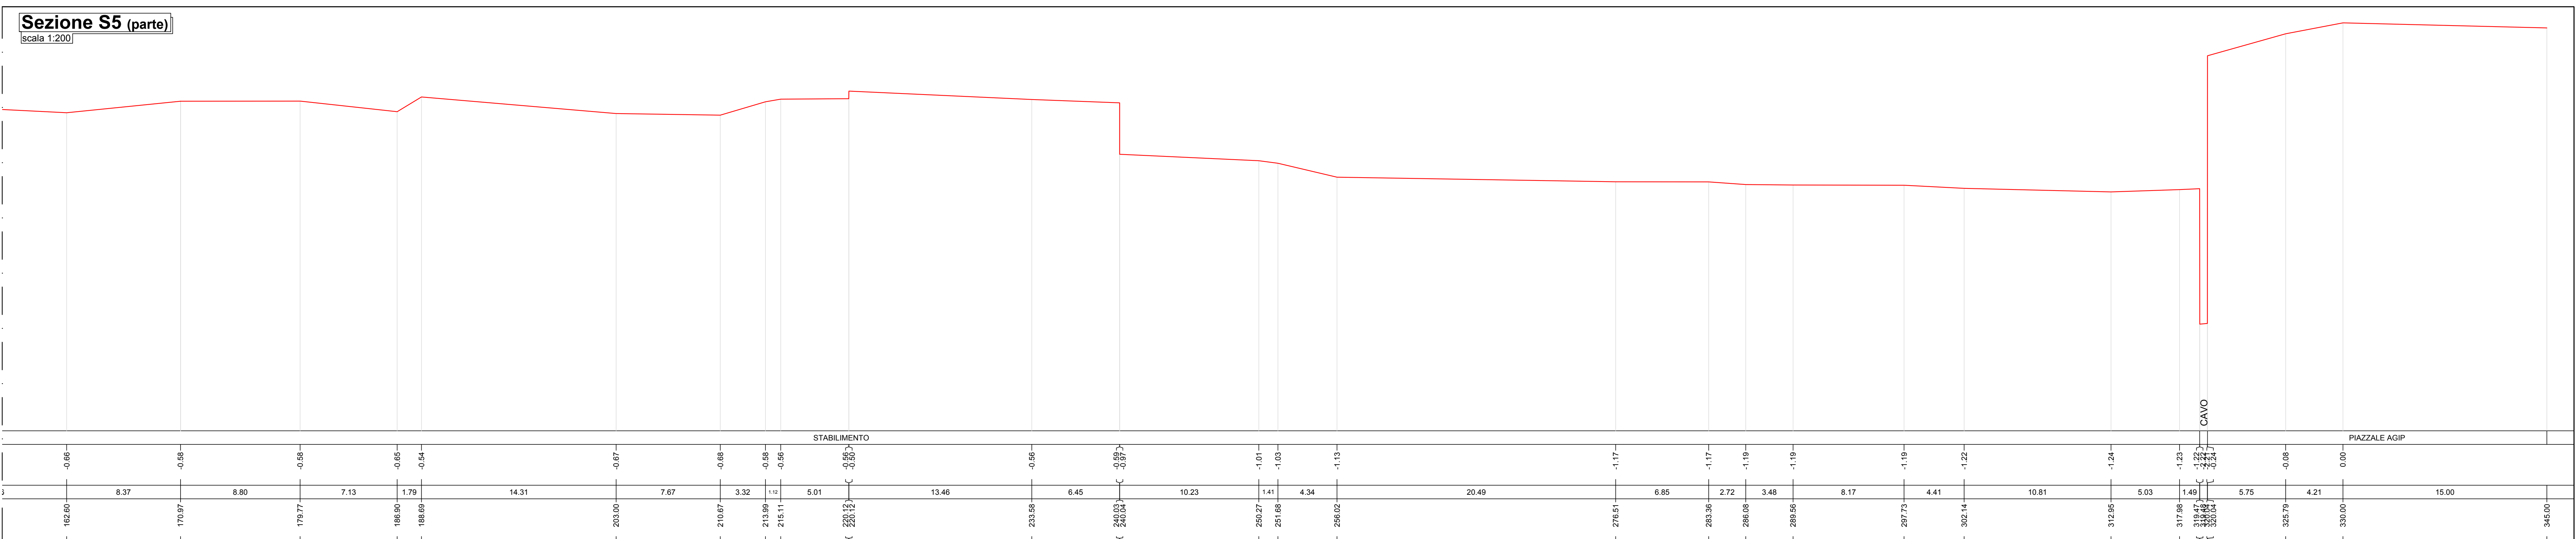
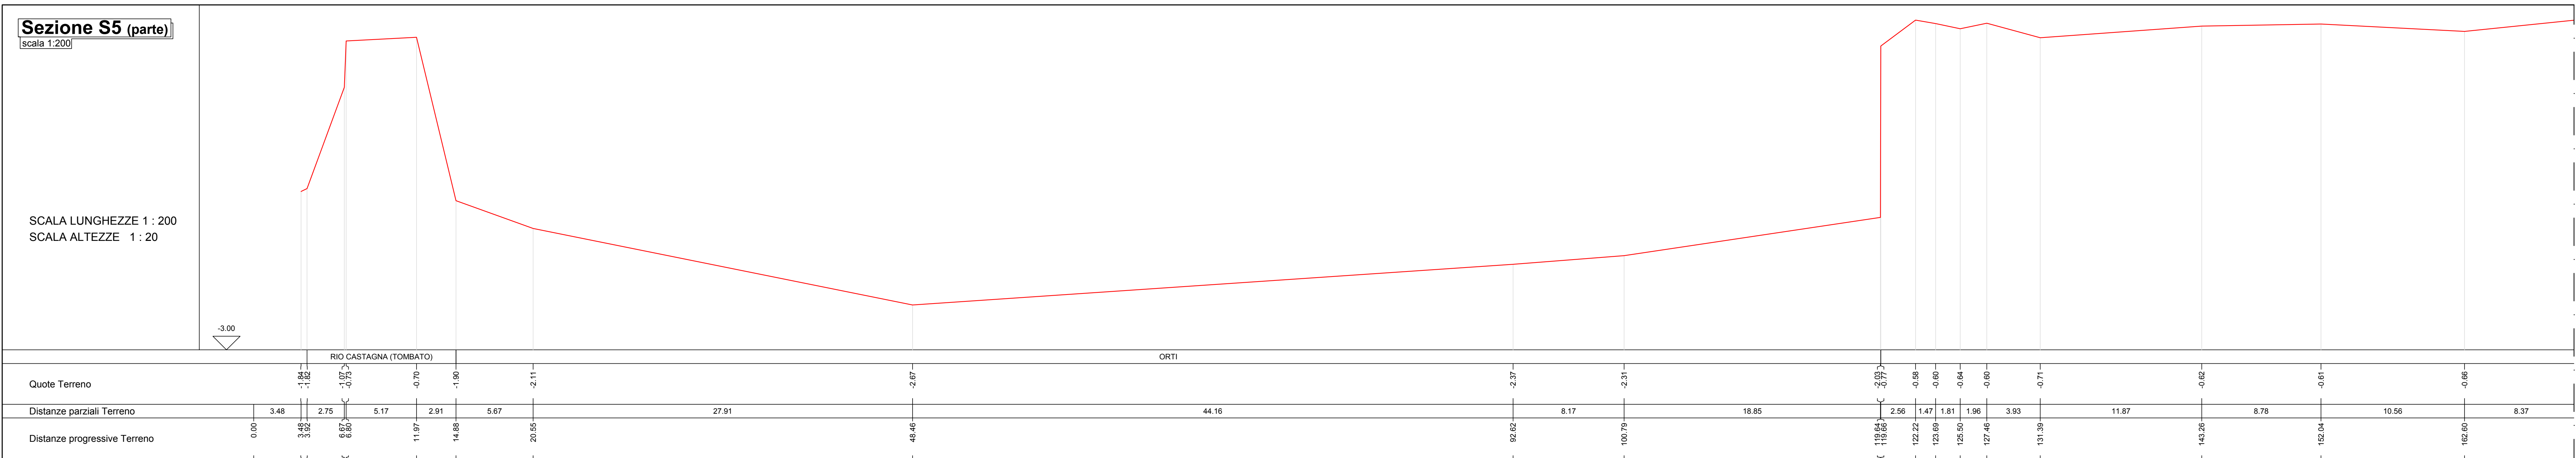


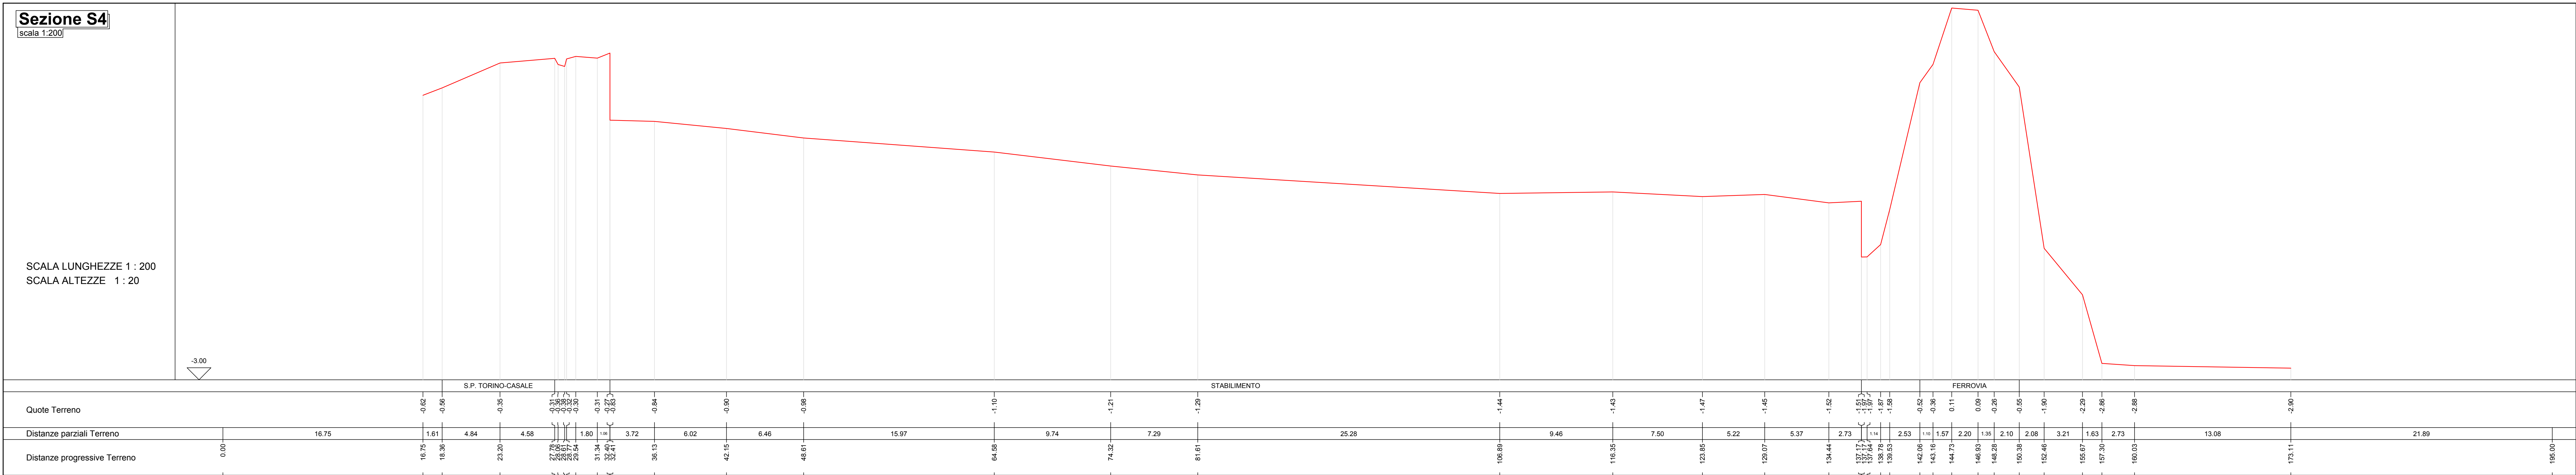

REGIONE PIEMONTE

PROVINCIA DI ALESSANDRIA

Comune di CASALE MONFERRATO

LOCALIZZAZIONE COMMERCIALE "L2"
IN CASALE MONF. TO (AL), VIA ADAM (Area ex IBL)

PIANO ESECUTIVO CONVENZIONATO
43 L.R. 5 dicembre 1977 n. 56 e s.m.i.



PROPONENTE: **SPAZIO CASALE S.r.l. e AREA QUATTRO S.r.l.**

PROGETTISTI:

PROGETTAZIONE - LINGUISTICA GEOMETRA MARCO CIBIN INGEGNERE ALESSANDRA TOPI CIBIN STUDIO 	PROGETTAZIONE - CONSULENZA COMMERCIALE STUDIO Ing. Mauro BISIOLOGIO - Via Roma 197 - 16023 Casale Monf. (AL) tel. 0142 433331 - email: studio@studiobisio.it ing. Mauro BISIOLOGIO	VERIFICA IDRAULICA - VIABILITÀ elmos engineering s.r.l. <i>Environmental Technology for development and sustainability</i> ing. Andrea PANZANI ing. Fabrizio FOLTRAN
INDAGINI GEODINAMICHE pgc GEOLOGIA CAVALLI - Via Raffaello 9 - 15046 Valenza (AL) tel.0142 913022 - email: andrea.cavalli@geotecnicavalli.it Dr. Andrea CAVALLI	INDAGINI AMBIENTALI LIBRA RAVENNA - Via Vincenzo Randi 90 - 48121 Ravenna (RA) tel. 0544 185100 - email: n.sampieri@libraenv.it ing. Nicola SAMPIERI	

FOIA:		STATO ATTUALE		SCALA:	TAV. n.:	ELABORATO:
Schema sezioni Sezioni S4 e S5				----- 1:200	6	2.6
				DATA:	12/11/2019	COMMESSA:
/.	DATA	DESCRIZIONE			DISEGNATORE	PROGETTISTA