




PROSPETTO SU VIA ADAM

 


SEZIONE A-A

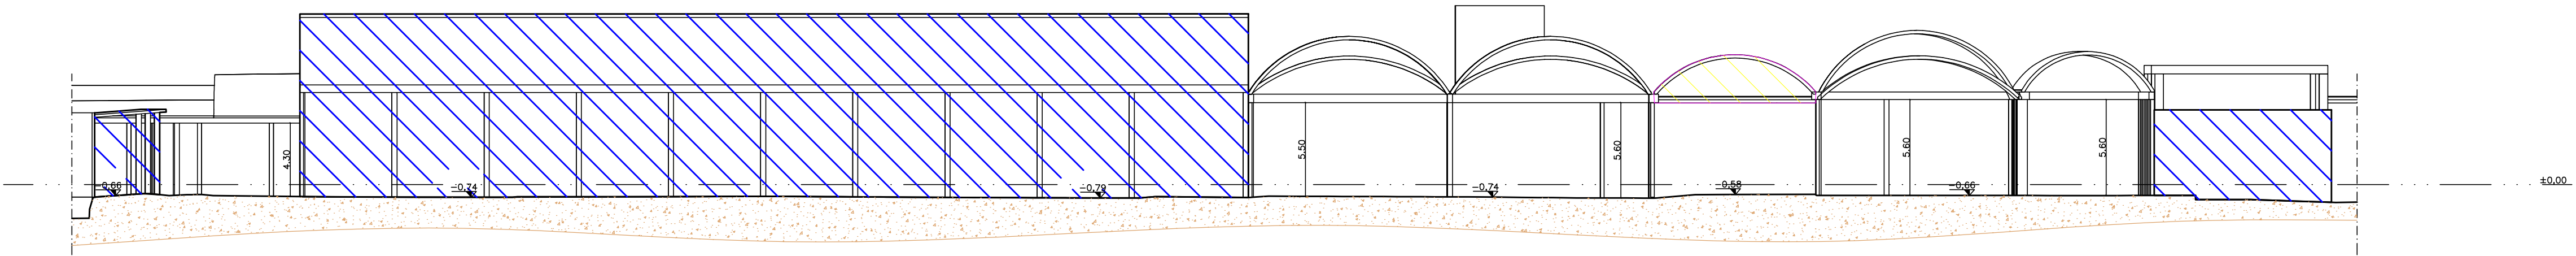


SEZIONE C-C

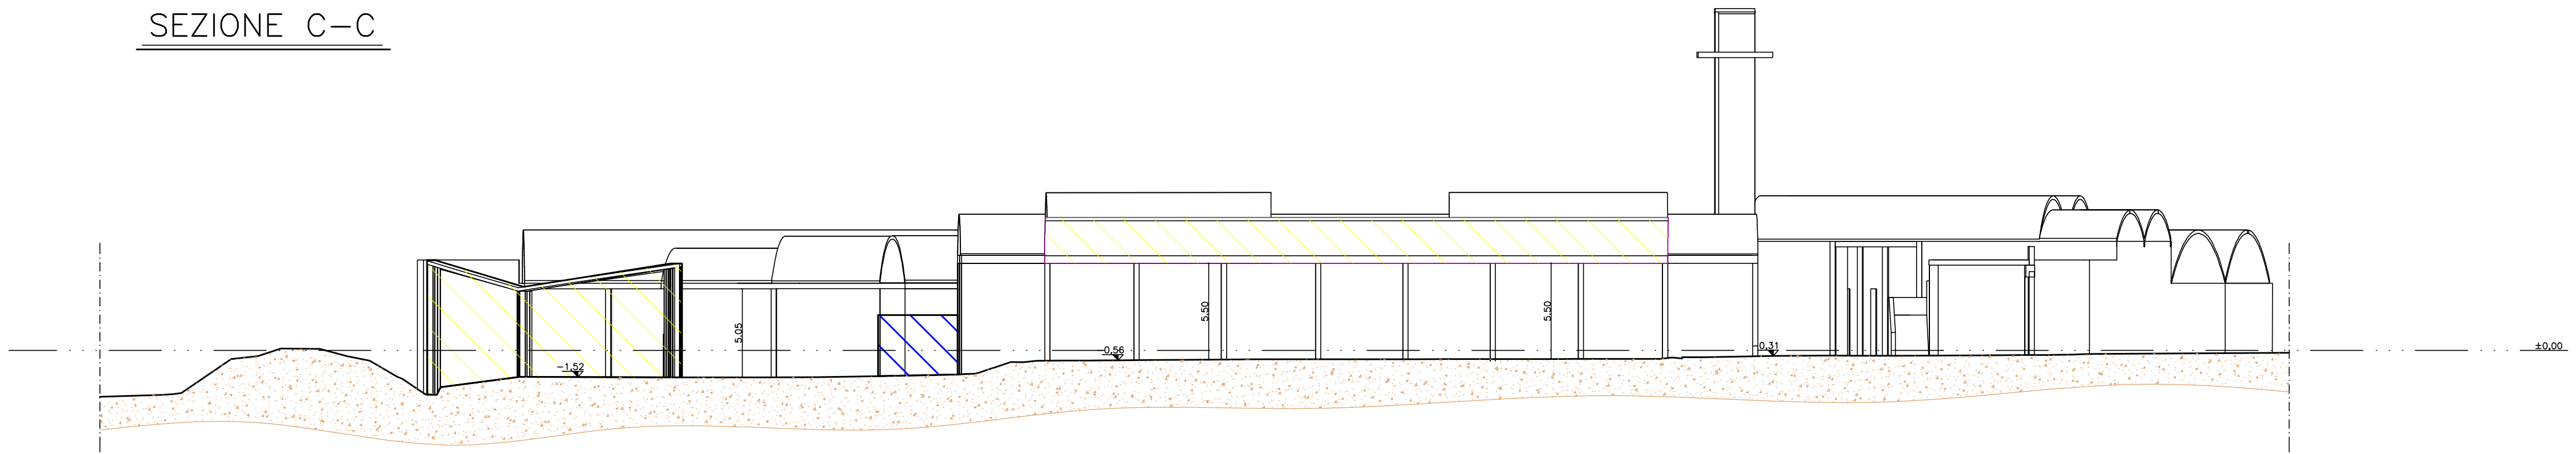

PLANIMETRIA GENERALE

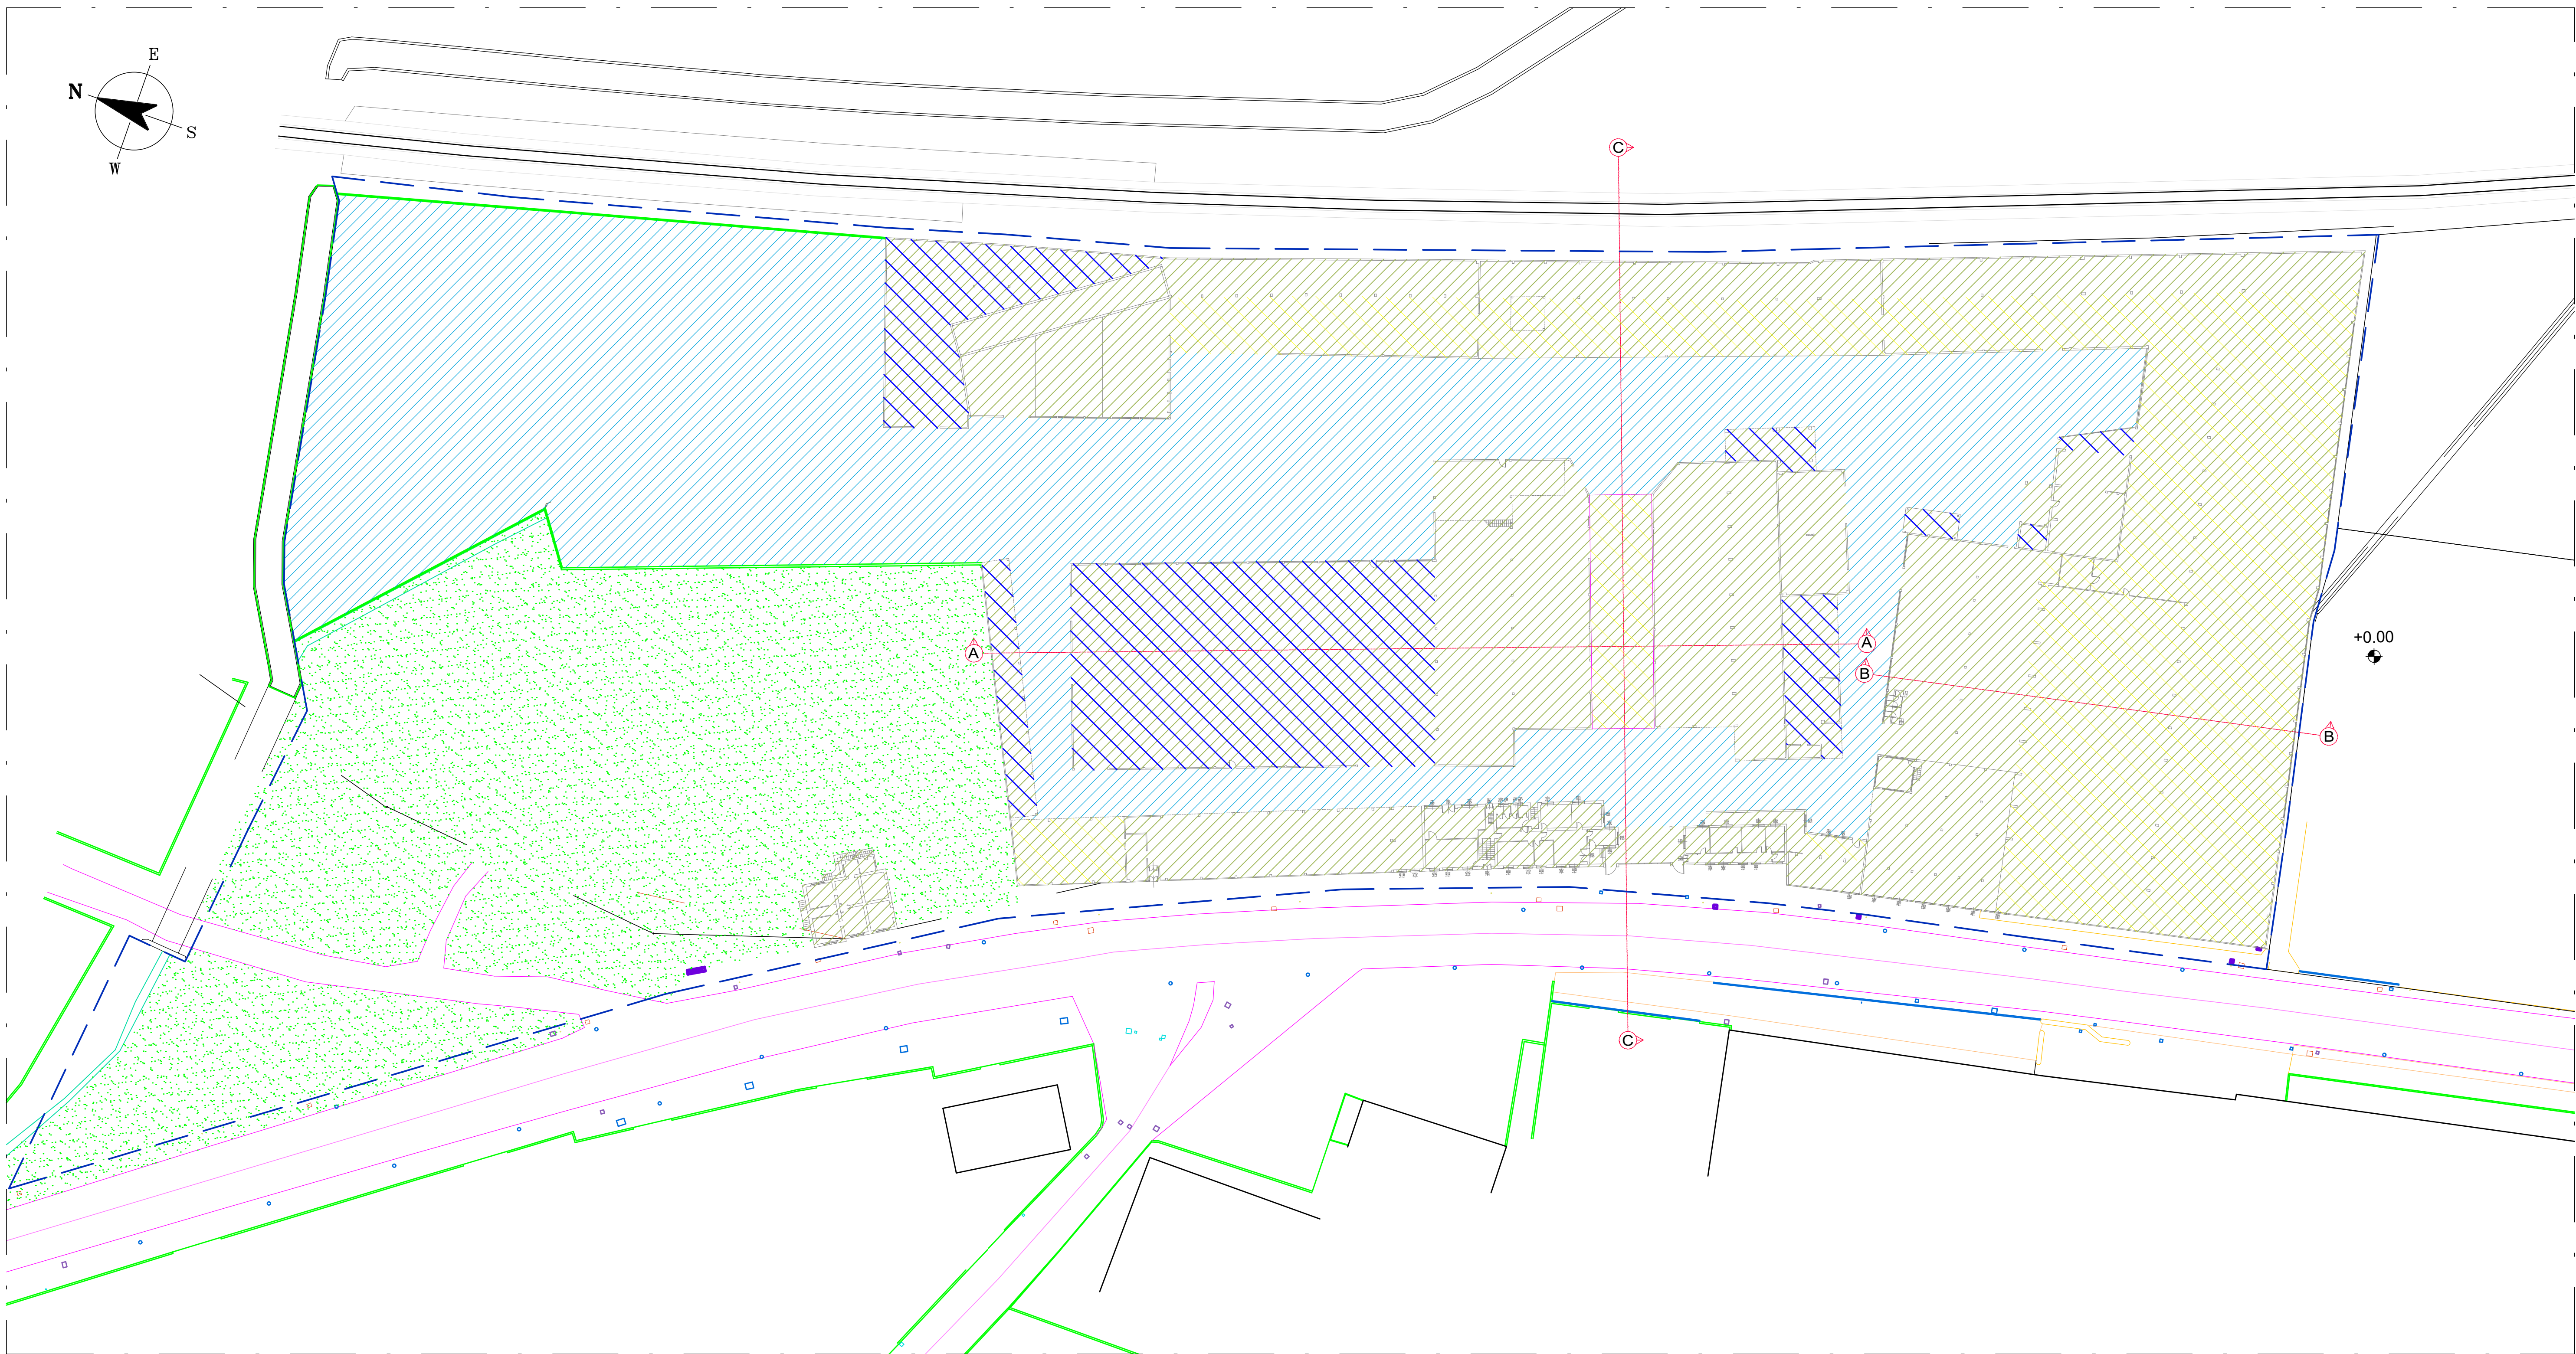

SEZIONE B-B

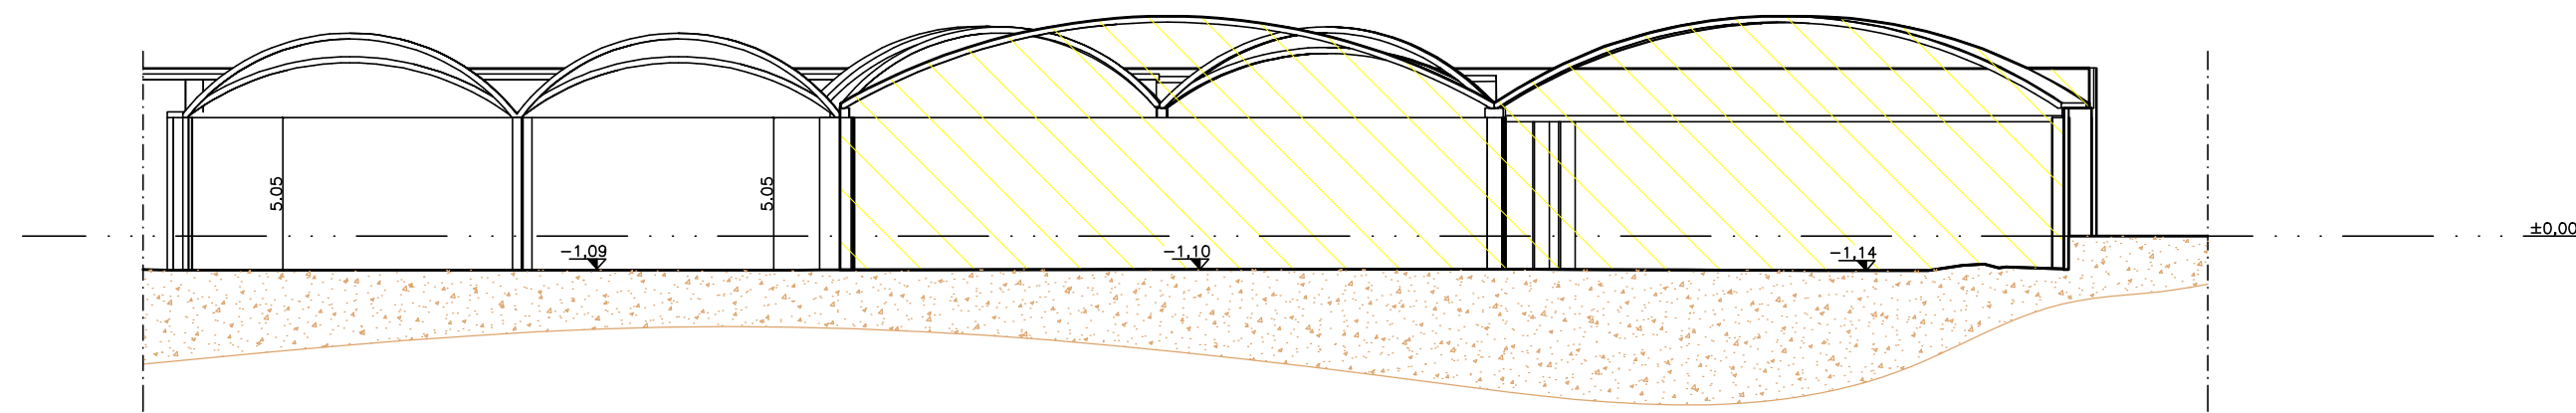

- Edifici esistenti nel 2002
- Edifici demoliti interamente al 2017
- Edifici demoliti parzialmente al 2017
- Piazzale Ex IBL
- Verde
- Perimetro del PEC

REGIONE PIEMONTE
Comune di CASALE MONFERRATO

LOCALIZZAZIONE COMMERCIALE "L2"
IN CASALE MONF. TO (AL), VIA ADAM (Area ex IBL)

PIANO ESECUTIVO CONVENZIONATO
Art. 43 L.R. 5 dicembre 1977 n. 56 e s.m.i.



PROponente: SPAZIO CASALE S.r.l. e AREA QUATTRO S.r.l.

PROGETTISTI:

CONFERIMENTO PROGETTAZIONE URBANISTICA	PROGETTAZIONE CONFERENZA COMMERCIALE	EDIFICIO GRAFICA VARESE
STUDIO ing. Mauro BISOGGIO Architetto Alessandro TORI Via Roma 17 - 10032 Casale Monf. tel. 0142 45231 - email: studio@studiobisoggio.it	STUDIO ing. Mauro BISOGGIO Via Roma 17 - 10032 Casale Monf. (AL) tel. 0142 45231 - email: studio@studiobisoggio.it	elHOS engineering S.r.l. Engineering and Technology for design and sustainability Ing. Stefano PIZZOLI Ing. Federico FORTIN
INDAGINI GEOLOGICHE GEOLÓGIA CAVALLI Via Raffaele 3 - 10048 Valenza (AL) tel. 0111 85222 - email: andrea.cavalli@geologia.it Dott. Andrea CAVALLI	INDAGINI AMBIENTALI LIBRA RAVENNA Via Vincenzo Rossi 10 - 48121 Ravenna (RA) tel. 0544 100100 - email: info@libra-ravenna.it Ing. Nicola SAMPIERI	

TAVOLA:	STATO ATTUALE	SCALA:	TAV. n.:	ELABORATO:
	- Planimetria generale - Sezioni - Prospetto principale	1:500 1:200 1:200	8	2.8
REV.	DATA	DESCRIZIONE	DATA:	COMMESSA:
			12/11/2019	
			DISEGNATORE	PROGETTISTA