
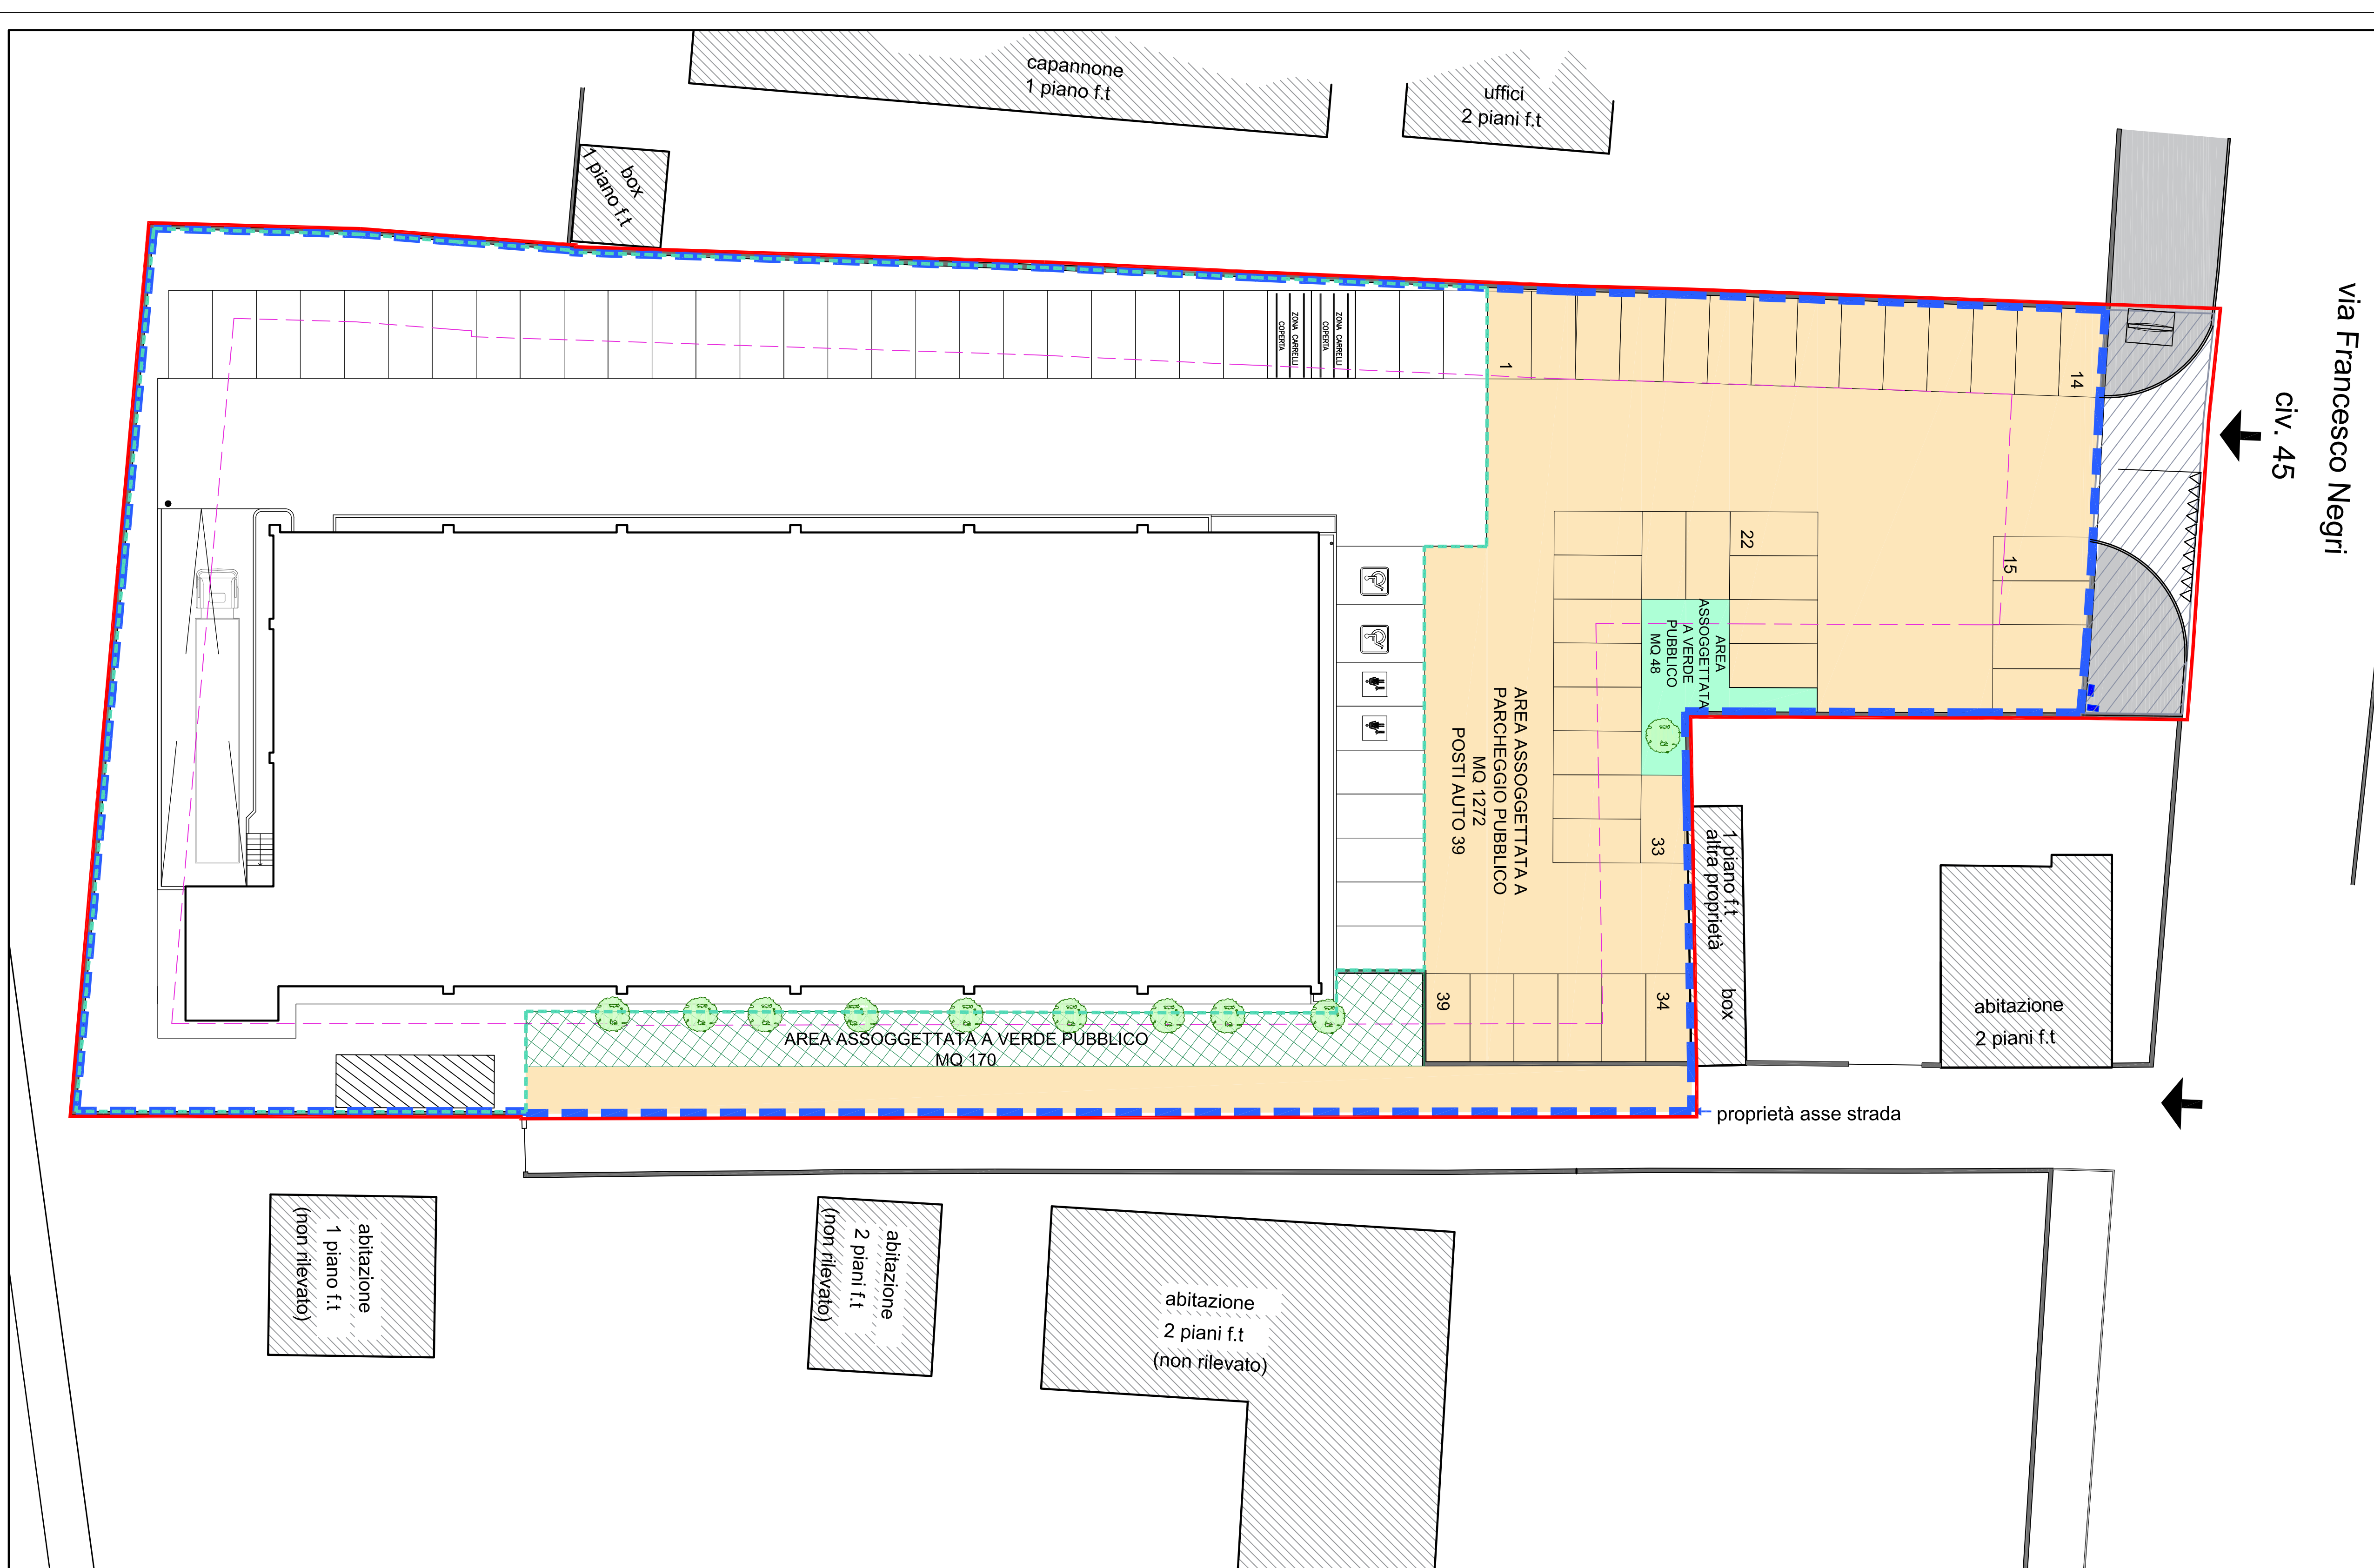


[illegible]**DATI URBANISTICI DEL P.E.C. E LEGENDA**[illegible]

LEGENDA

-  VERDE PUBBLICO
-  AREA ASSOGGETTATA A VERDE PUBBLICO
-  ALBERO PUBBLICO

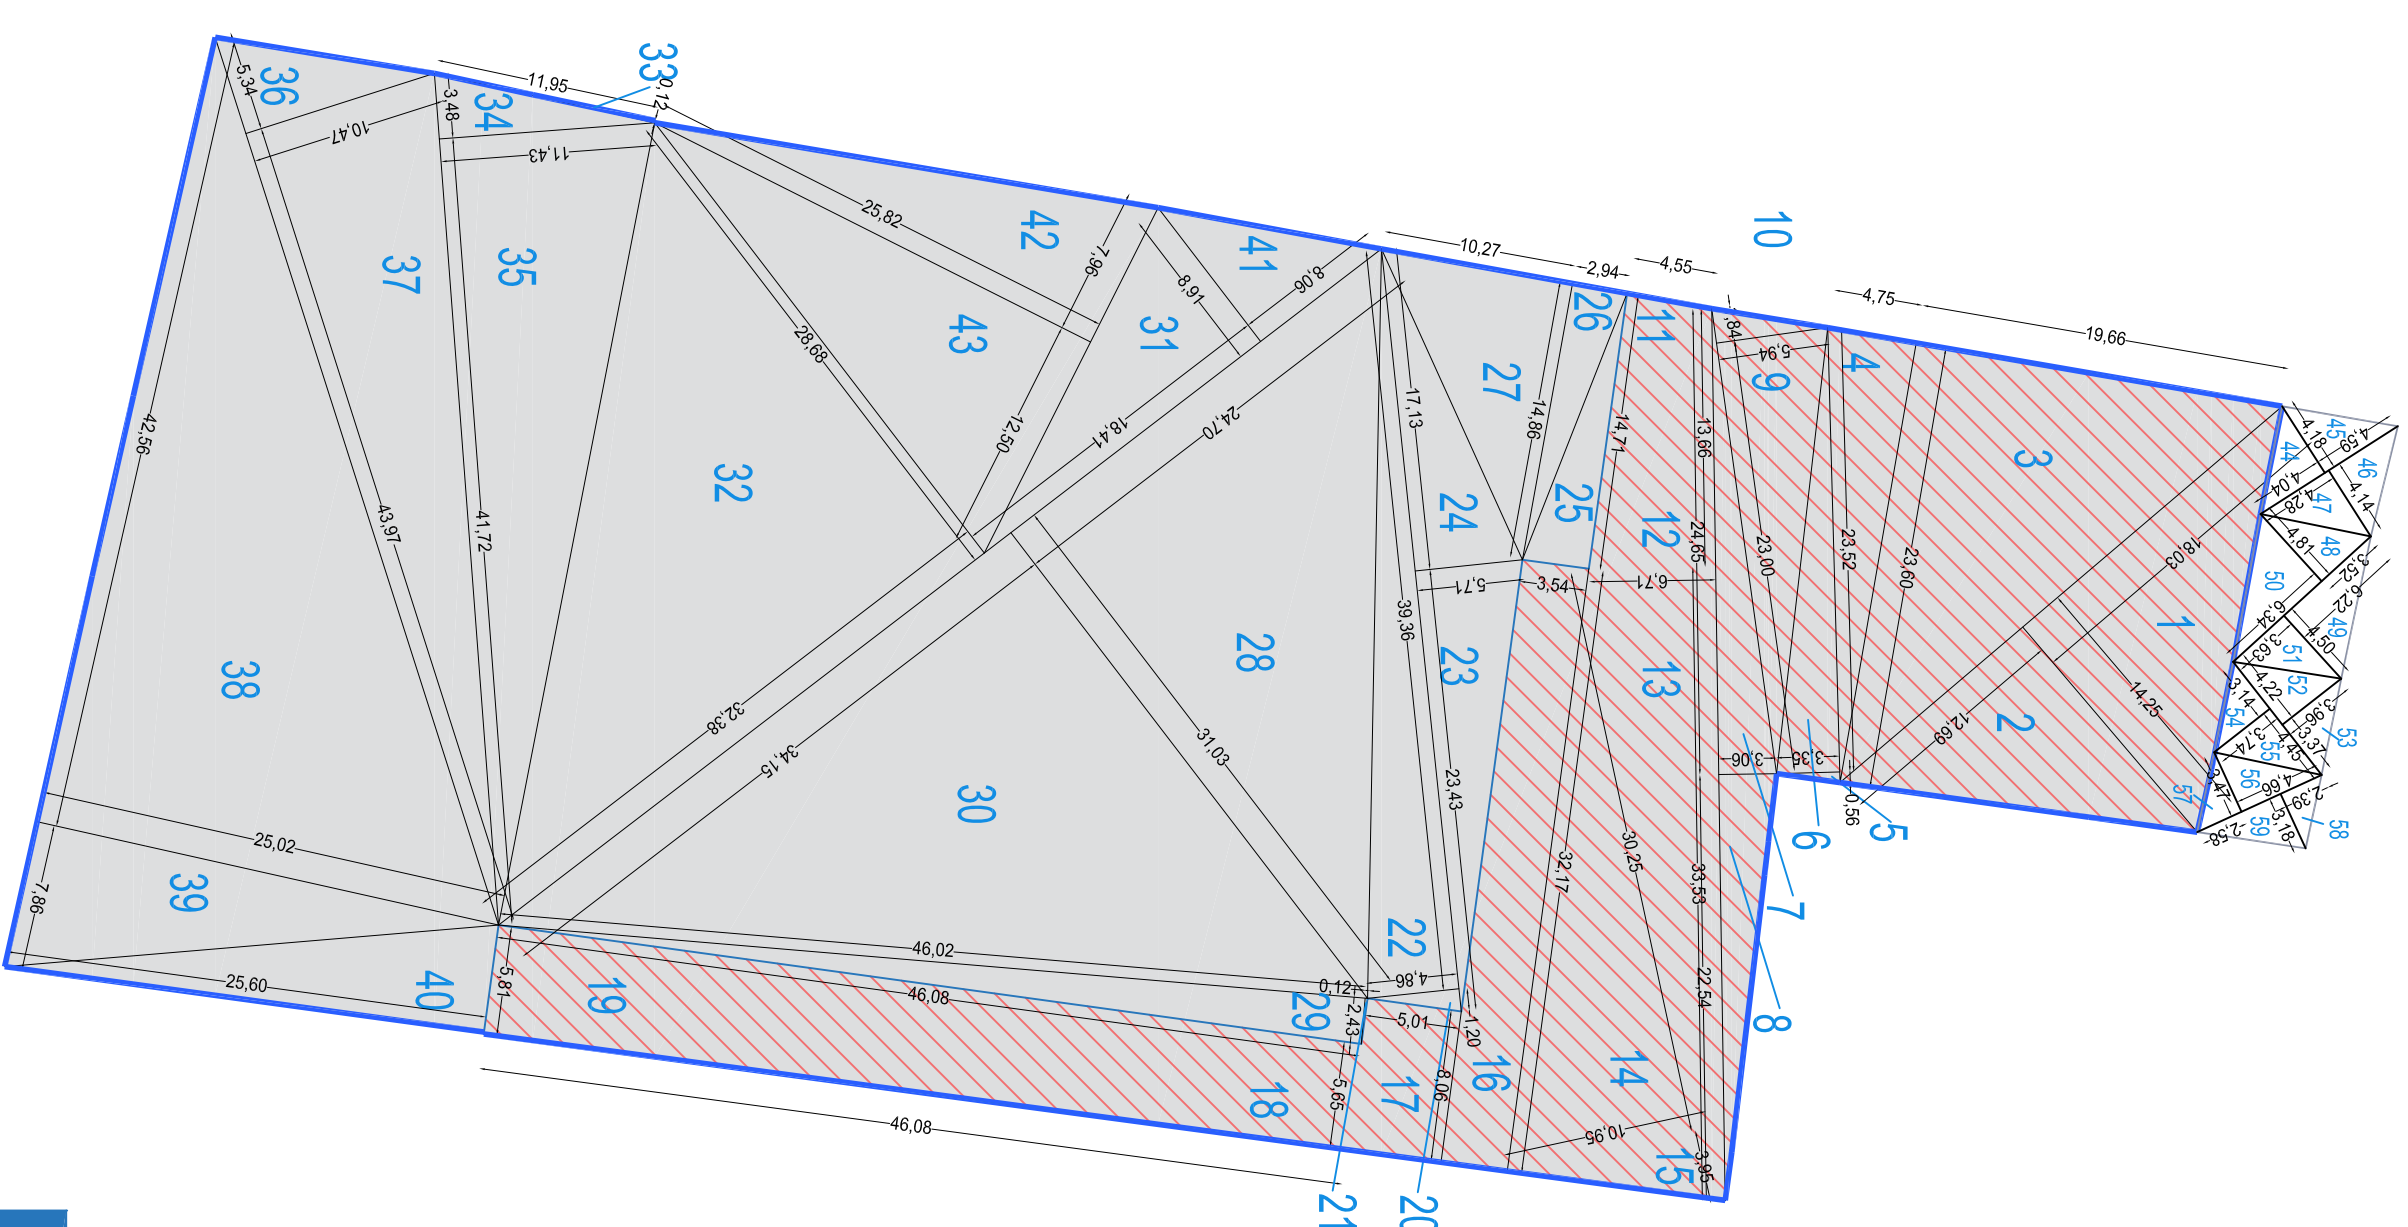

**PIANO ESECUTIVO CONVENZIONATO
"VIA NEGRI"**

Organico
Tavola
PEC
03

Arch. BERGAGLIO Riccardo
Sig.ra GUASCHINO Giuseppina

archilab